




Planimetria di u.i.u. in Comune di LUCCA via TOFANELLI civ.

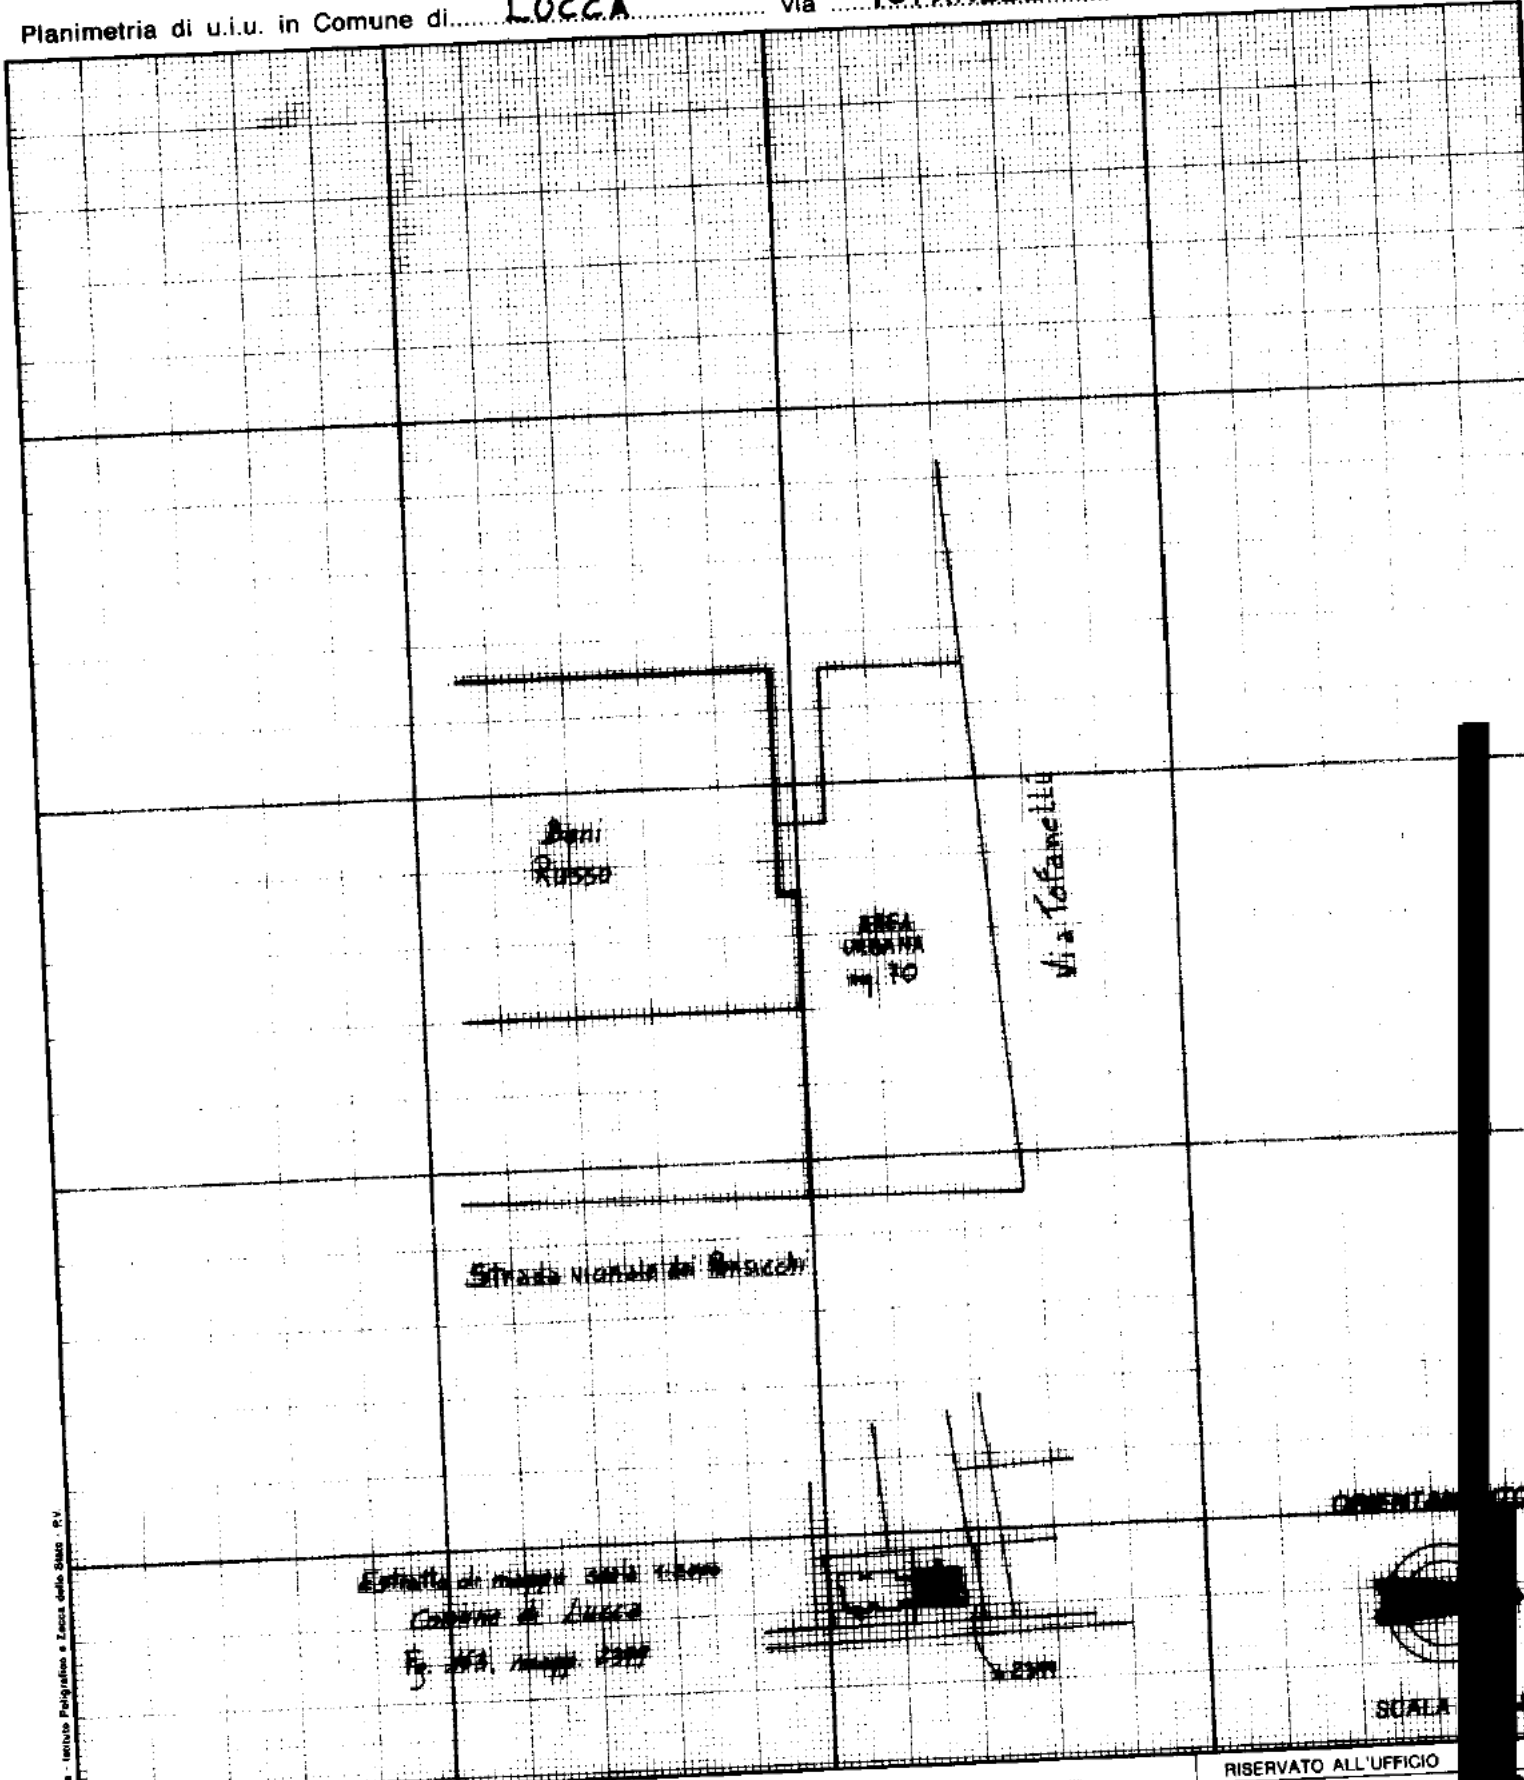

Dichiarazione di N.C. ☐
Denuncia di variazione ☒

Compilata dal GEOMETRA
(Titolo, cognome e nome)

RISERVATO ALL'UFFICIO

Ultima planimetria in data
Data presentazione: 12/06/1999 Data: 26/02/2026 - n. 15000 all'atto di n. 15000
Identificativi Catastali

data