COMUNE DI LUCCA

Realizzazione di recinzione e sistemazione esterna a corredo di fabbricato a uso residenziale posto in S. Concordio, Via Tofanelli.
Soluzione n. 2.

COMUNE DI LUCCA
A.T. - U.F. CONCESSIONI E ISL.
- 1 MAR 1999
Domanda di Concessione Edilizia N. 627/98

PROPRIETA': [redacted]

SOLUZIONE n. 2
FOGLIO n. 2

PIANTA PROSPETTI E SEZIONE

[redacted]

TAV. 2

SCALA 1:100

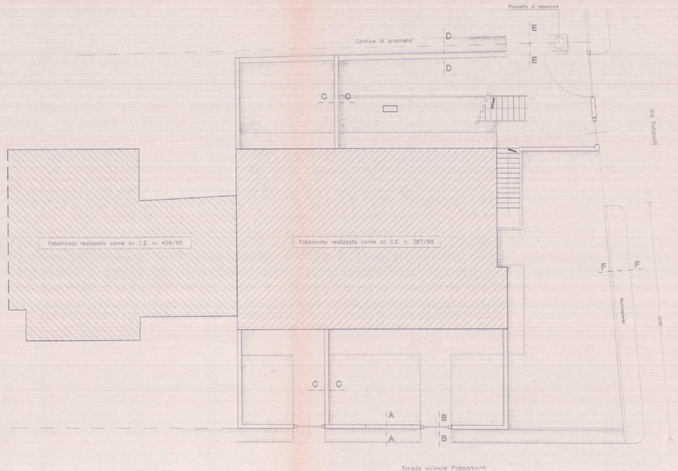

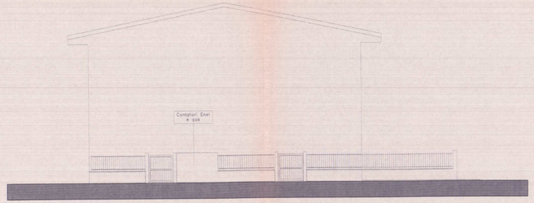

PROSPETTO EST

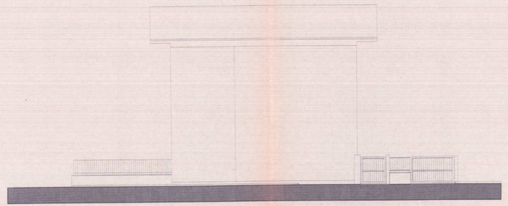

PROSPETTO NORD

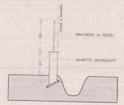

SEZ. TIPO A-A

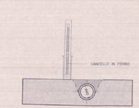

SEZ. B-B

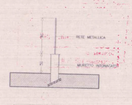

SEZ. TIPO C-C

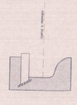

SEZ. D-D

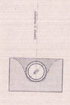

SEZ. E-E

SEZ. TIPO F-F