

MODULARIO
F. rig. rend. 497



MINISTERO DELLE FINANZE
DIPARTIMENTO DEL TERRITORIO


CATASTO EDILIZIO URBANO (RDL 13-4-1939, n. 652)

MOD **BN** (CEU)

200

Planimetria di u.i.v. in Comune di **LUCCA** via **TOFANELLI**

CIV.

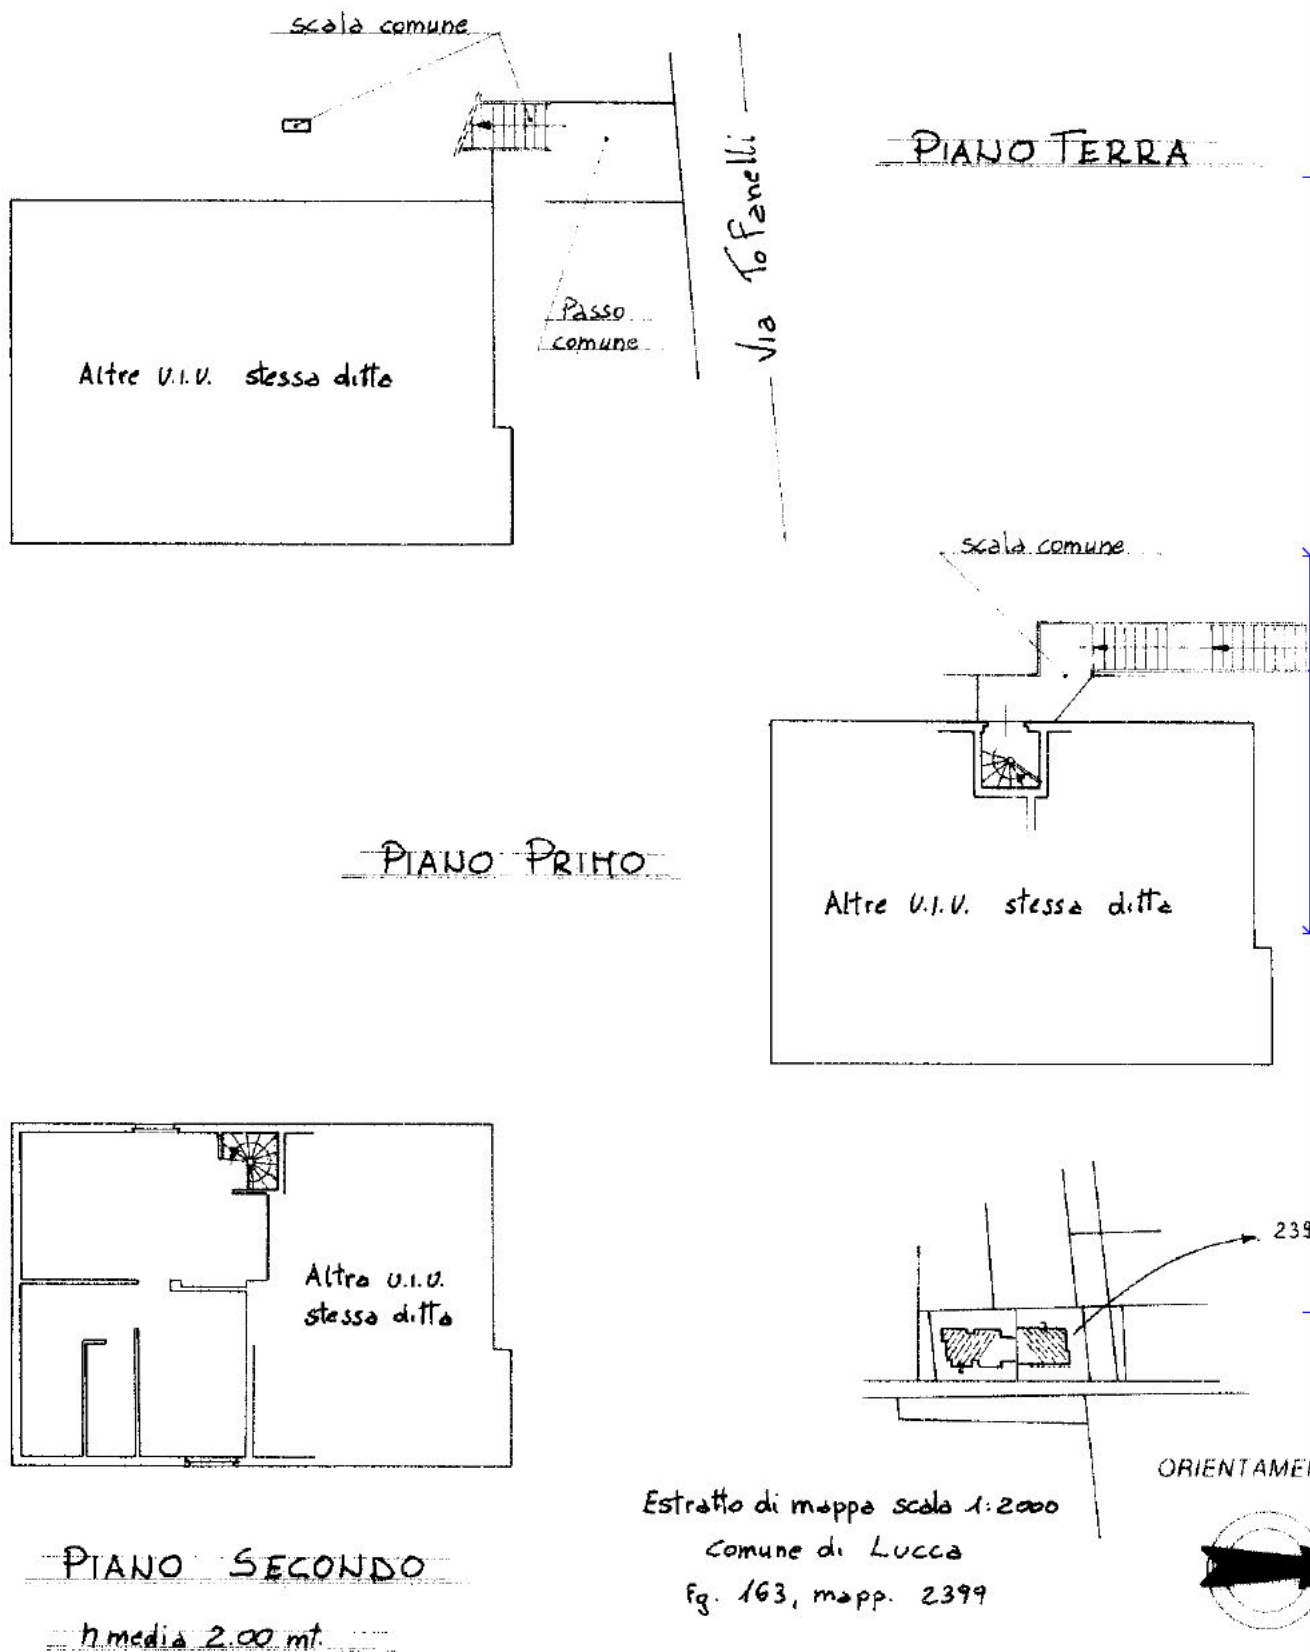

Dichiarazione di N.C.

Completata dal

GEOMETRA

Denuncia di variazione

Ultima planimetria in atti

RISERVATO ALL'UFFICIO

11 LUG 1998

Data presentazione: 11/07/1998 - Data: 26/02/2026

Totale schede: 163 Formato di acquisizione: A4(210x297) - Formato stampa richiesto: A4(210x297)

n. 2399

sub

5

data

LUCCA

1507

Catasto Edilizio Urbano - Situazione al 26/02/2026 - Comune di LUCCA(E715) - < Foglio 163 - Particella 2399 - Subalmeno 5 >
VIA STIANO TOFANELLI Piano 1-2