Allegato 6

Pianta Ristorante Piano di Sorrento (Na) come rilevato e parte priva di autorizzazione

Firmato Da: GIACCARI EMANUELE Emesso Da: NAMIRIAL CA FIRMA QUALIFICATA Serial#: 1c3aa81561133d958

Pianta piano seminterrato Ristorante

Piano di Sorrento (Na) via Cermenna 42 soc. ‘

Come rilevato al sopralluogo del 11 maggio 2022 Scala grafica 1:100



CTU Proc. 06/2020 Ing. Emanuele Giaccari

Firmato Da: GIACCARI EMANUELE Emesso Da: NAMIRIAL CA FIRMA QUALIFICATA Serial#: 1c3aa8156133d958

Porzioni dell'immobile priva di titolo abilitativo

Scala grafica 1:100



Firmato Da: GIACCARI EMANUELE Emesso Da: NAMIRIAL CA FIRMA QUALIFICATA Serial#: 1c3aa8156133d958

Firmato Da: GIACCARI EMANUELE Emessc Da: NAMIRIAL CA FIRMA QUALIFICATA Serial#: 1c3aa8156133d958

Allegato 7

Pianta Chiesa Piano di Sorrento (Na) come rilevato


Firmato Da: GIACCARI EMANUELE Emesso Da: NAMIRIAL CA FIRMA QUALIFICATA Serial#: 1c3aa81561133d958

Colleggio (Chiesa), Appartamento, Magazzino


Piano di Sorrento (Na) Via Cermanna 42 – società ' *come rilevato al sopralluogo del 11 maggio 2022*

Scala grafica 1:100


PIANTA PIANO INTERRATO
Magazzino

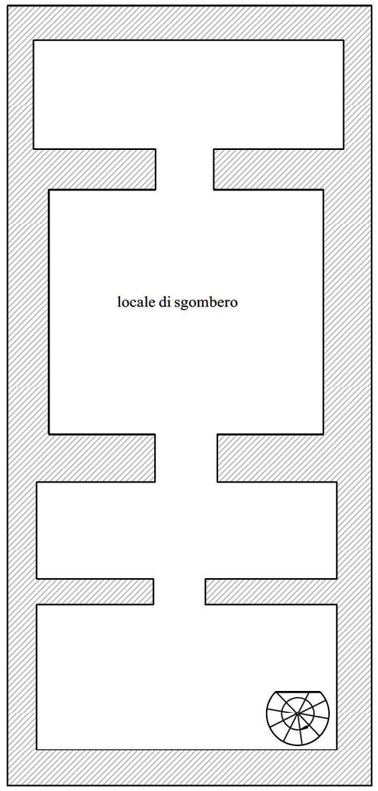


PIANTA PIANO TERRA
Chiesa

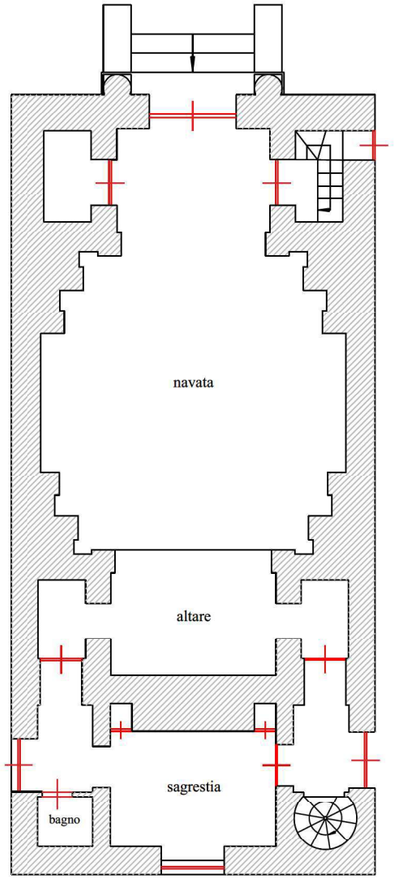

PIANTA PIANO PRIMO
Appartamento

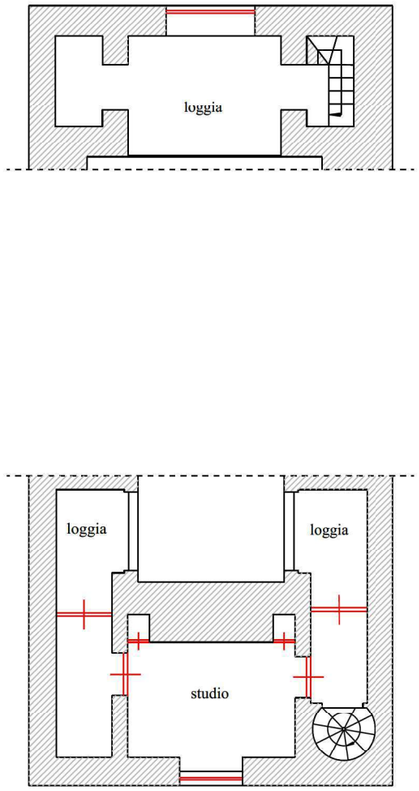

PIANTA PIANO SOTTOTETTO
Appartamento

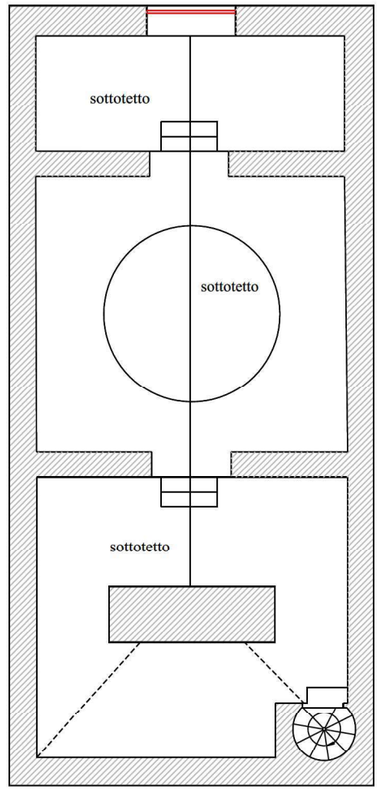



Firmato Da: GIACCARI EMANUELE Emesso Da: NAMIRIAL CA FIRMA QUALIFICATA Serial#: 1c3aa6156133d938

Firmato Da: GIACCARI EMANUELE Emesso Da: NAMIRIAL CA FIRMA QUALIFICATA Serial#: 1c3aa8156133d958

Allegato 8

Planimetria catastale Ristorante Piano di Sorrento (Na) partlla 68 sub 31

Firmato Da: GIACCARI EMANUELE Emesso Da: NAMIRIAL CA FIRMA QUALIFICATA Serial#: 1c3aa81561133d958

Data: 10/05/2022 - n. T408843 - Richiedente: LBBBRN56H25F152P
Totale schede: 1 - Formato di acquisizione: A3(297x420) - Formato stampa richiesto: A3(297x420)
Ultima planimetria in atti

Agenzia delle Entrate

CATASTO FABBRICATI

Ufficio provinciale di

Napoli

Dichiarazione protocollo n. NA0117246 del 05/04/2017

Planimetria di u.i.u. in Comune di Piano Di Sorrento


Via Cermenna civ. 42

Identificativi Catastali:
Sezione:
Foglio: 8
Particella: 68
Subalterno: 31

Compilata da:
Pianese Francesco
Iscritto all'albo:
Geometri
Prov. Napoli N. 5612

Scheda n. 1 Scala 1: 200

PIANO SEMINTERRATO

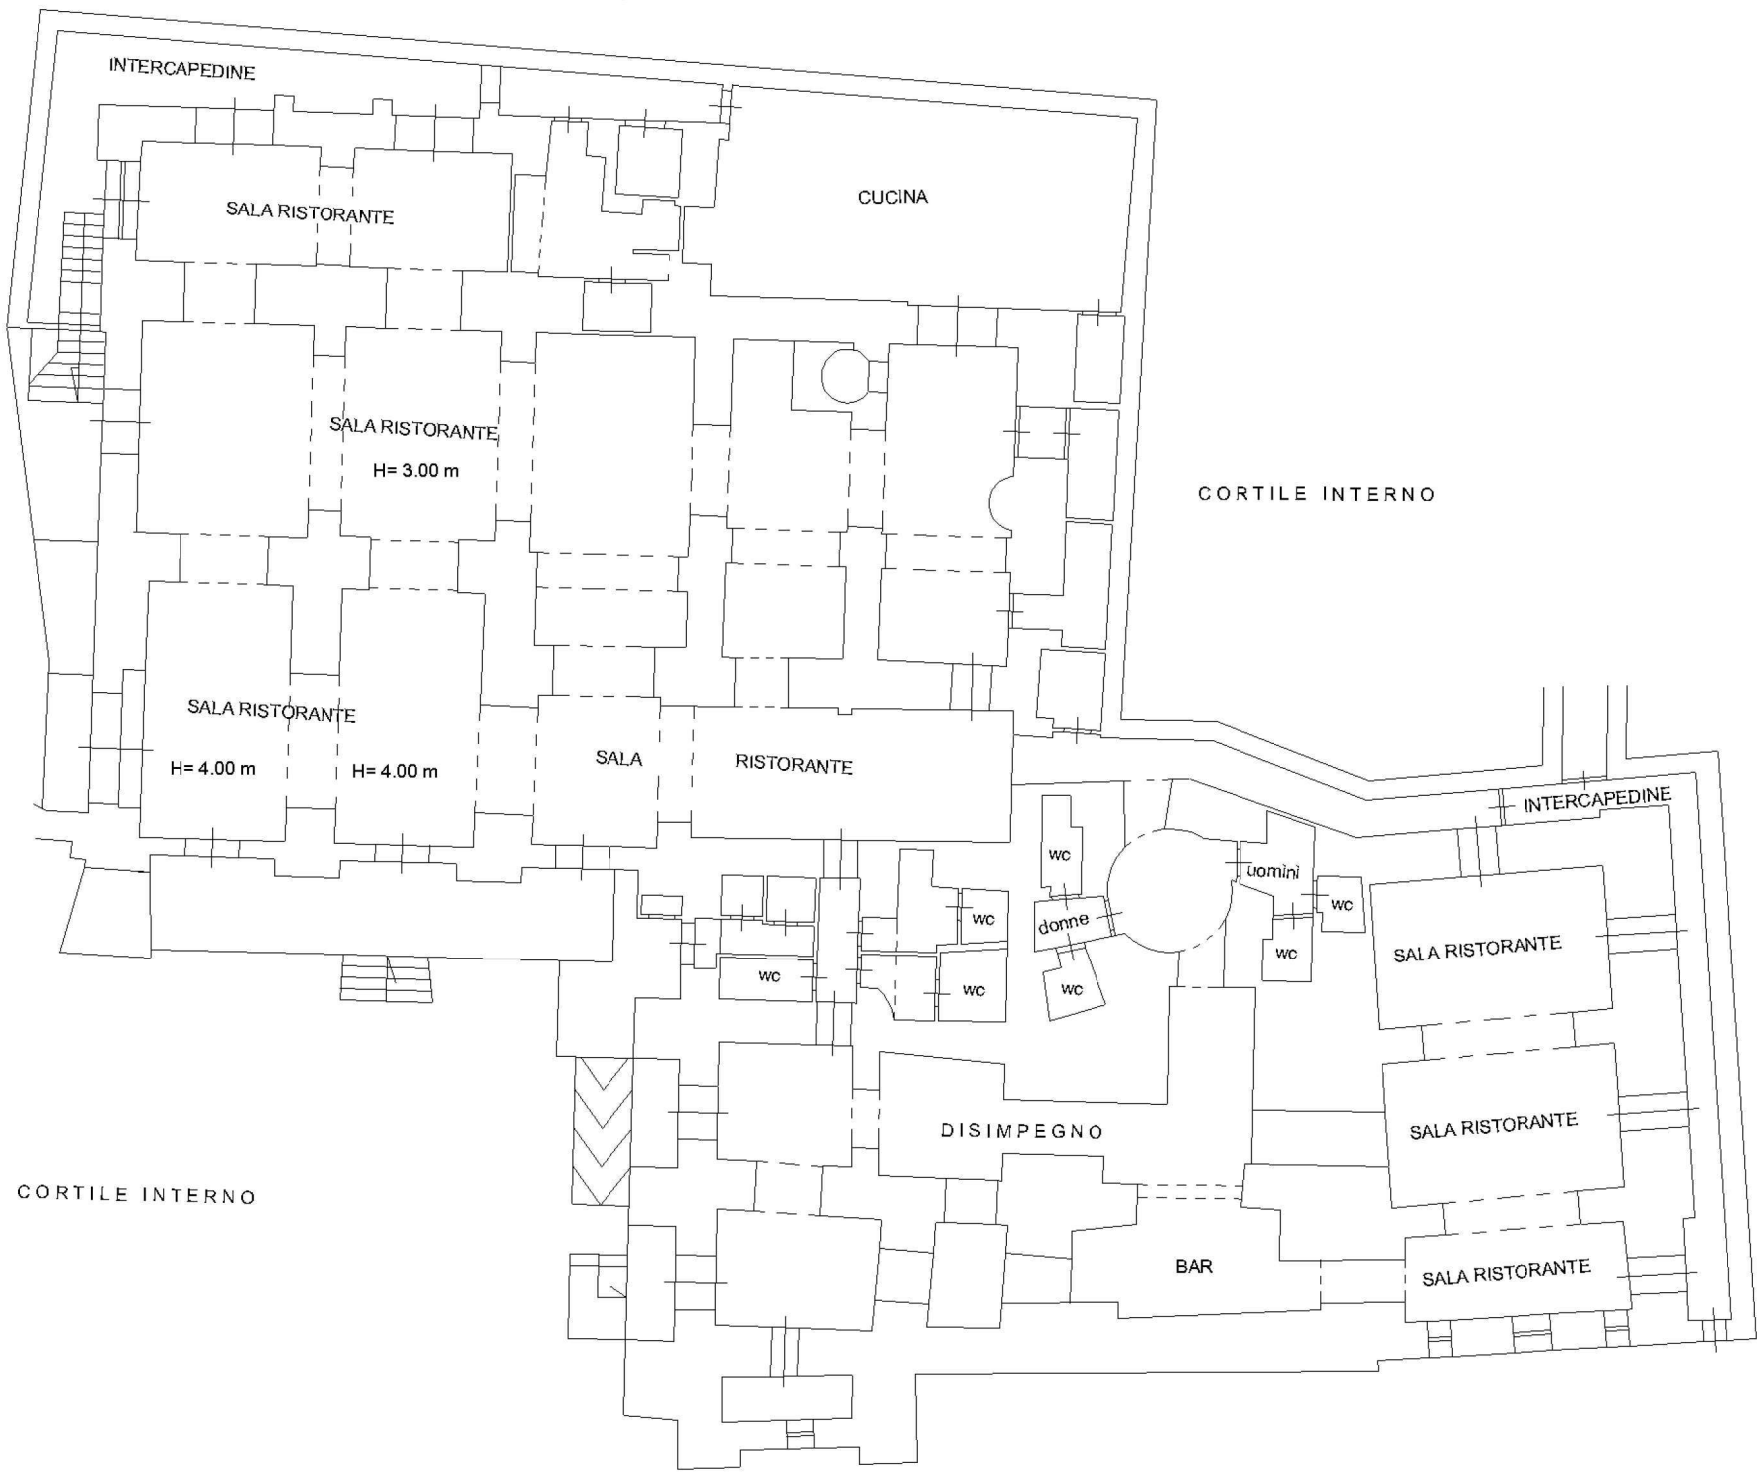

Catasto dei Fabbricati - Situazione al 10/05/2022 - Comune di PIANO DI SORRENTO(G568) - < Foglio 8 - Particella 68 - Subalterno 31 >
Firmato Da: PIANESE FRANCESCO EMANUELE Emesso Da: NAMIRIAL CA FIRMA QUALIFICATA Serial#: 1c3aa8156133d958

Allegato 9

Estratto di mappa e

Planimetria catastale Chiesa Piano di Sorrento (Na) par.lla 33 sub 1,2 e 3

Firmato Da: GIACCARI EMANUELE Emesso Da: NAMIRIAL CA FIRMA QUALIFICATA Serial#: 1c3aa81561133d958



Firmato Da: GIACCARI EMANUELE Emesso Da: NAMIRIAL CA FIRMA QUALIFICATA Serial#: 1c3aa8156133d958

Data presentazione: 29/11/1985 - Data: 10/05/2022 - n. T408023 - Richiedente: LBBBRN56H25F152P

MODULARIO F. - tig. rend 497

MINISTERO DELLE FINANZE

DIREZIONE GENERALE DEL CATASTO E DEI SERVIZI TECNICI ERARIALI

MOD. B (*Nuovo Catasto Edilizio Urbano*)

Lire 150

NUOVO CATASTO EDILIZIO URBANO

(R. DECRETO LEGGE 13 APRILE 1939, N. 652)


* Scala originale non disponibile. *

Planimetria dell'immobile situato nel Comune di PIANO DI SORRENTO *Via* CERMENNA 42


Ditta

Allegata alla dichiarazione presentata all'Ufficio Tecnico Erariale di NAPOLI

Castello colonna - Piano di Sorrento
CHIESA PRIVATA - P.T. - Ut. 1

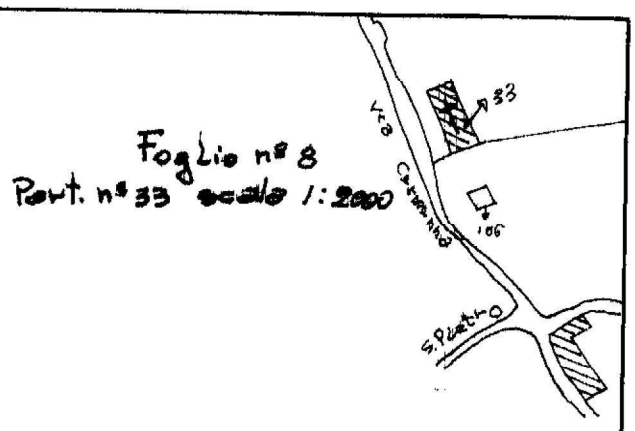

stessa Di H

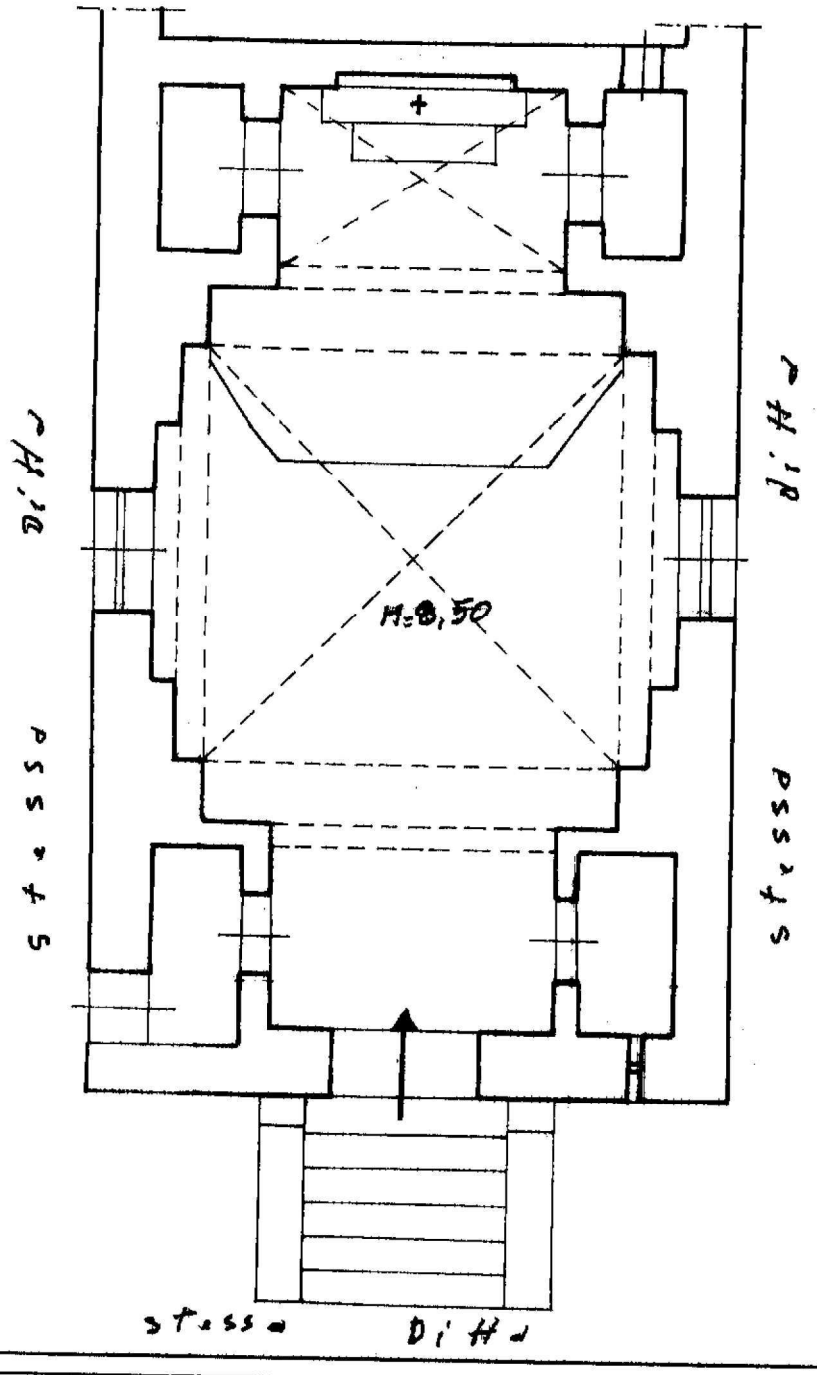

Pianta Piano terra

ORIENTAMENTO

SCALA DI 1: 100

SPAZIO RISERVATO PER LE ANNOTAZIONI D'UFFICIO

DATA

PROT. N° 11170

Compilata dal GEOMETRA
(Titolo, nome e cognome del tecnico)
ANTONIO MORSA

Iscritto all'Albo de GEOMETRI

della Provincia di NAPOLI

DATA

Firma:

Data presentazione: 29/11/1985 - Data: 10/05/2022 - n. T408023 - Richiedente: LBBBRN56H25F152P
Totale schede: 1 - Formato di acquisizione: A3(297x420) - Formato stampa richiesto: A3(297x420)
Ultima planimetria in atti

Catasto dei Fabbricati - Situazione al 10/05/2022 - Comune di PIANO DI SORRENTO(G568) - < Foglio 8 - Particella 33 - Subalterno 1 >
Visura telematica - Esente - Richiedente BRBRNN56H25F152P Tipo catasto: URBANO Da: NAMIRIAL CA FIRMA QUALIFICATA Serial#: 1c3aa8156133d958

Data presentazione: 29/11/1985 - Data: 10/05/2022 - n. T408167 - Richiedente: LBBBRN56H25F152P

Mod. B (*Nuovo Catasto Edilizio Urbano*)

MODULARIO F. - rig. rend. 497

MINISTERO DELLE FINANZE

DIREZIONE GENERALE DEL CATASTO E DEI SERVIZI TECNICI ERARIALI

Lire 150

NUOVO CATASTO EDILIZIO URBANO


(R. DECRETO-LEGGE 13 APRILE 1939, N. 652)

Planimetria dell'immobile situato nel Comune di PIANO DI SORRENTO *Via* CERMENNA 42


Ditta

Allegata alla dichiarazione presentata all'Ufficio Tecnico Erariale di NAPOLI

castello colonna - Piano di sorrento
Casa canonica P.T. e 1° P. int- 2

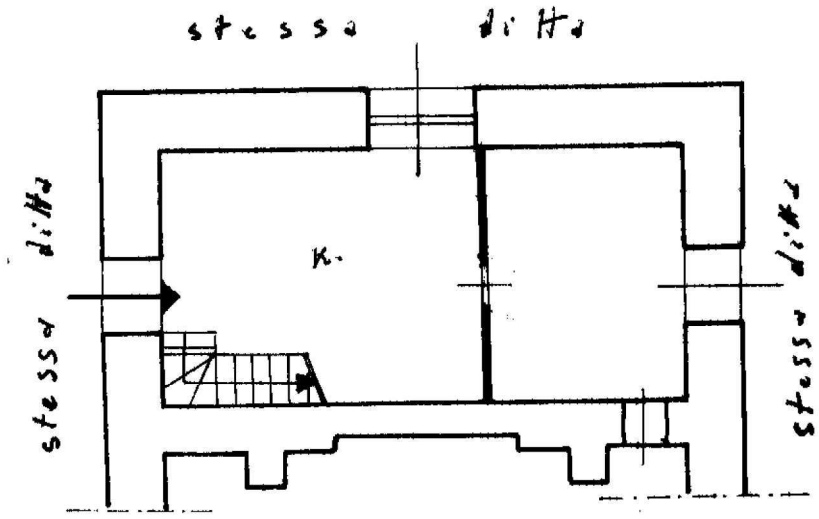


Piano terra

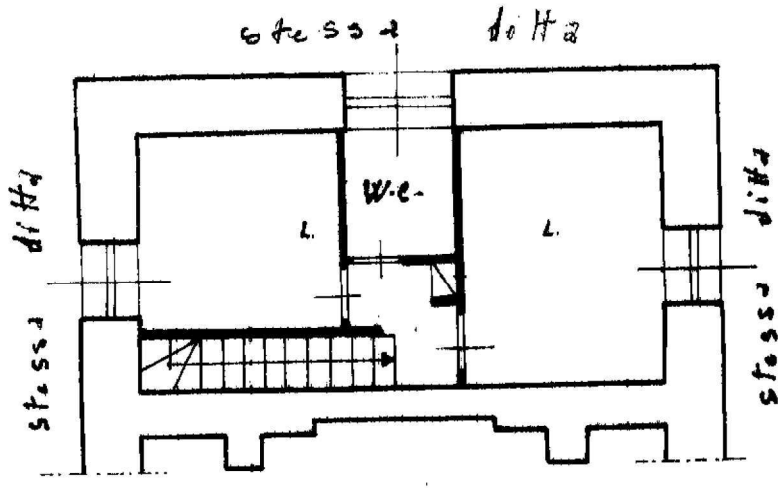

Primo Piano

stessa ditta

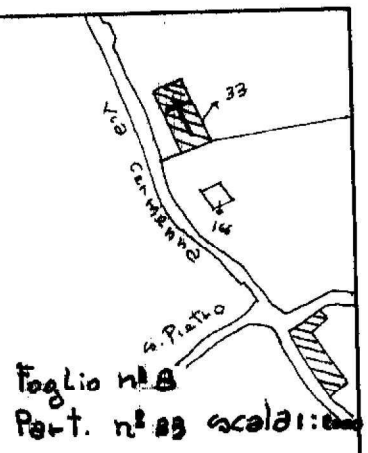

ORIENTAMENTO

SCALA DI 1: 100

SPAZIO RISERVATO PER LE ANNOTAZIONI D'UFFICIO

DATA

PROT. N° 1771

Compilata dal GEOMETRA
(Titolo, nome e cognome del tecnico)
ANTONIO MORSA
Iscritto all'Albo dei GEOMETRI
della Provincia di NAPOLI
DATA
Firma:

Catasto dei Fabbricati - Situazione al 10/05/2022 - Comune di PIANO DI SORRENTO(G568) - < Foglio 8 - Particella 33 - Subalterno 2 >
Visura telematica - Esente da tributi
Ultima planimetria in atti
Data presentazione: 29/11/1985 - Data: 10/05/2022 - n. T408167 - Richiedente: LBBBRN56H25F152P
Totale schede: 1 - Formato di acquisizione: A3(297x420) - Formato stampa richiesto: A3(297x420)
Ultima planimetria in atti

Data presentazione: 29/11/1985 - Data: 10/05/2022 - n. T408361 - Richiedente: LBBBRN56H25F152P

MODULARIO F. - rig. rend. 497

Mod. B (*Nuovo Catasto Edilizio Urbano*)

MINISTERO DELLE FINANZE

DIREZIONE GENERALE DEL CATASTO E DEI SERVIZI TECNICI ERARIALI

Lire 150


NUOVO CATASTO EDILIZIO URBANO

(R. DECRETO-LEGGE 13 APRILE 1939, N. 652)

Planimetria dell'immobile situato nel Comune di PIANO DI SORRENTO *Via* CERMENNA 42

Ditta

Allegata alla dichiarazione presentata all'Ufficio Tecnico Erariale di NAPOLI

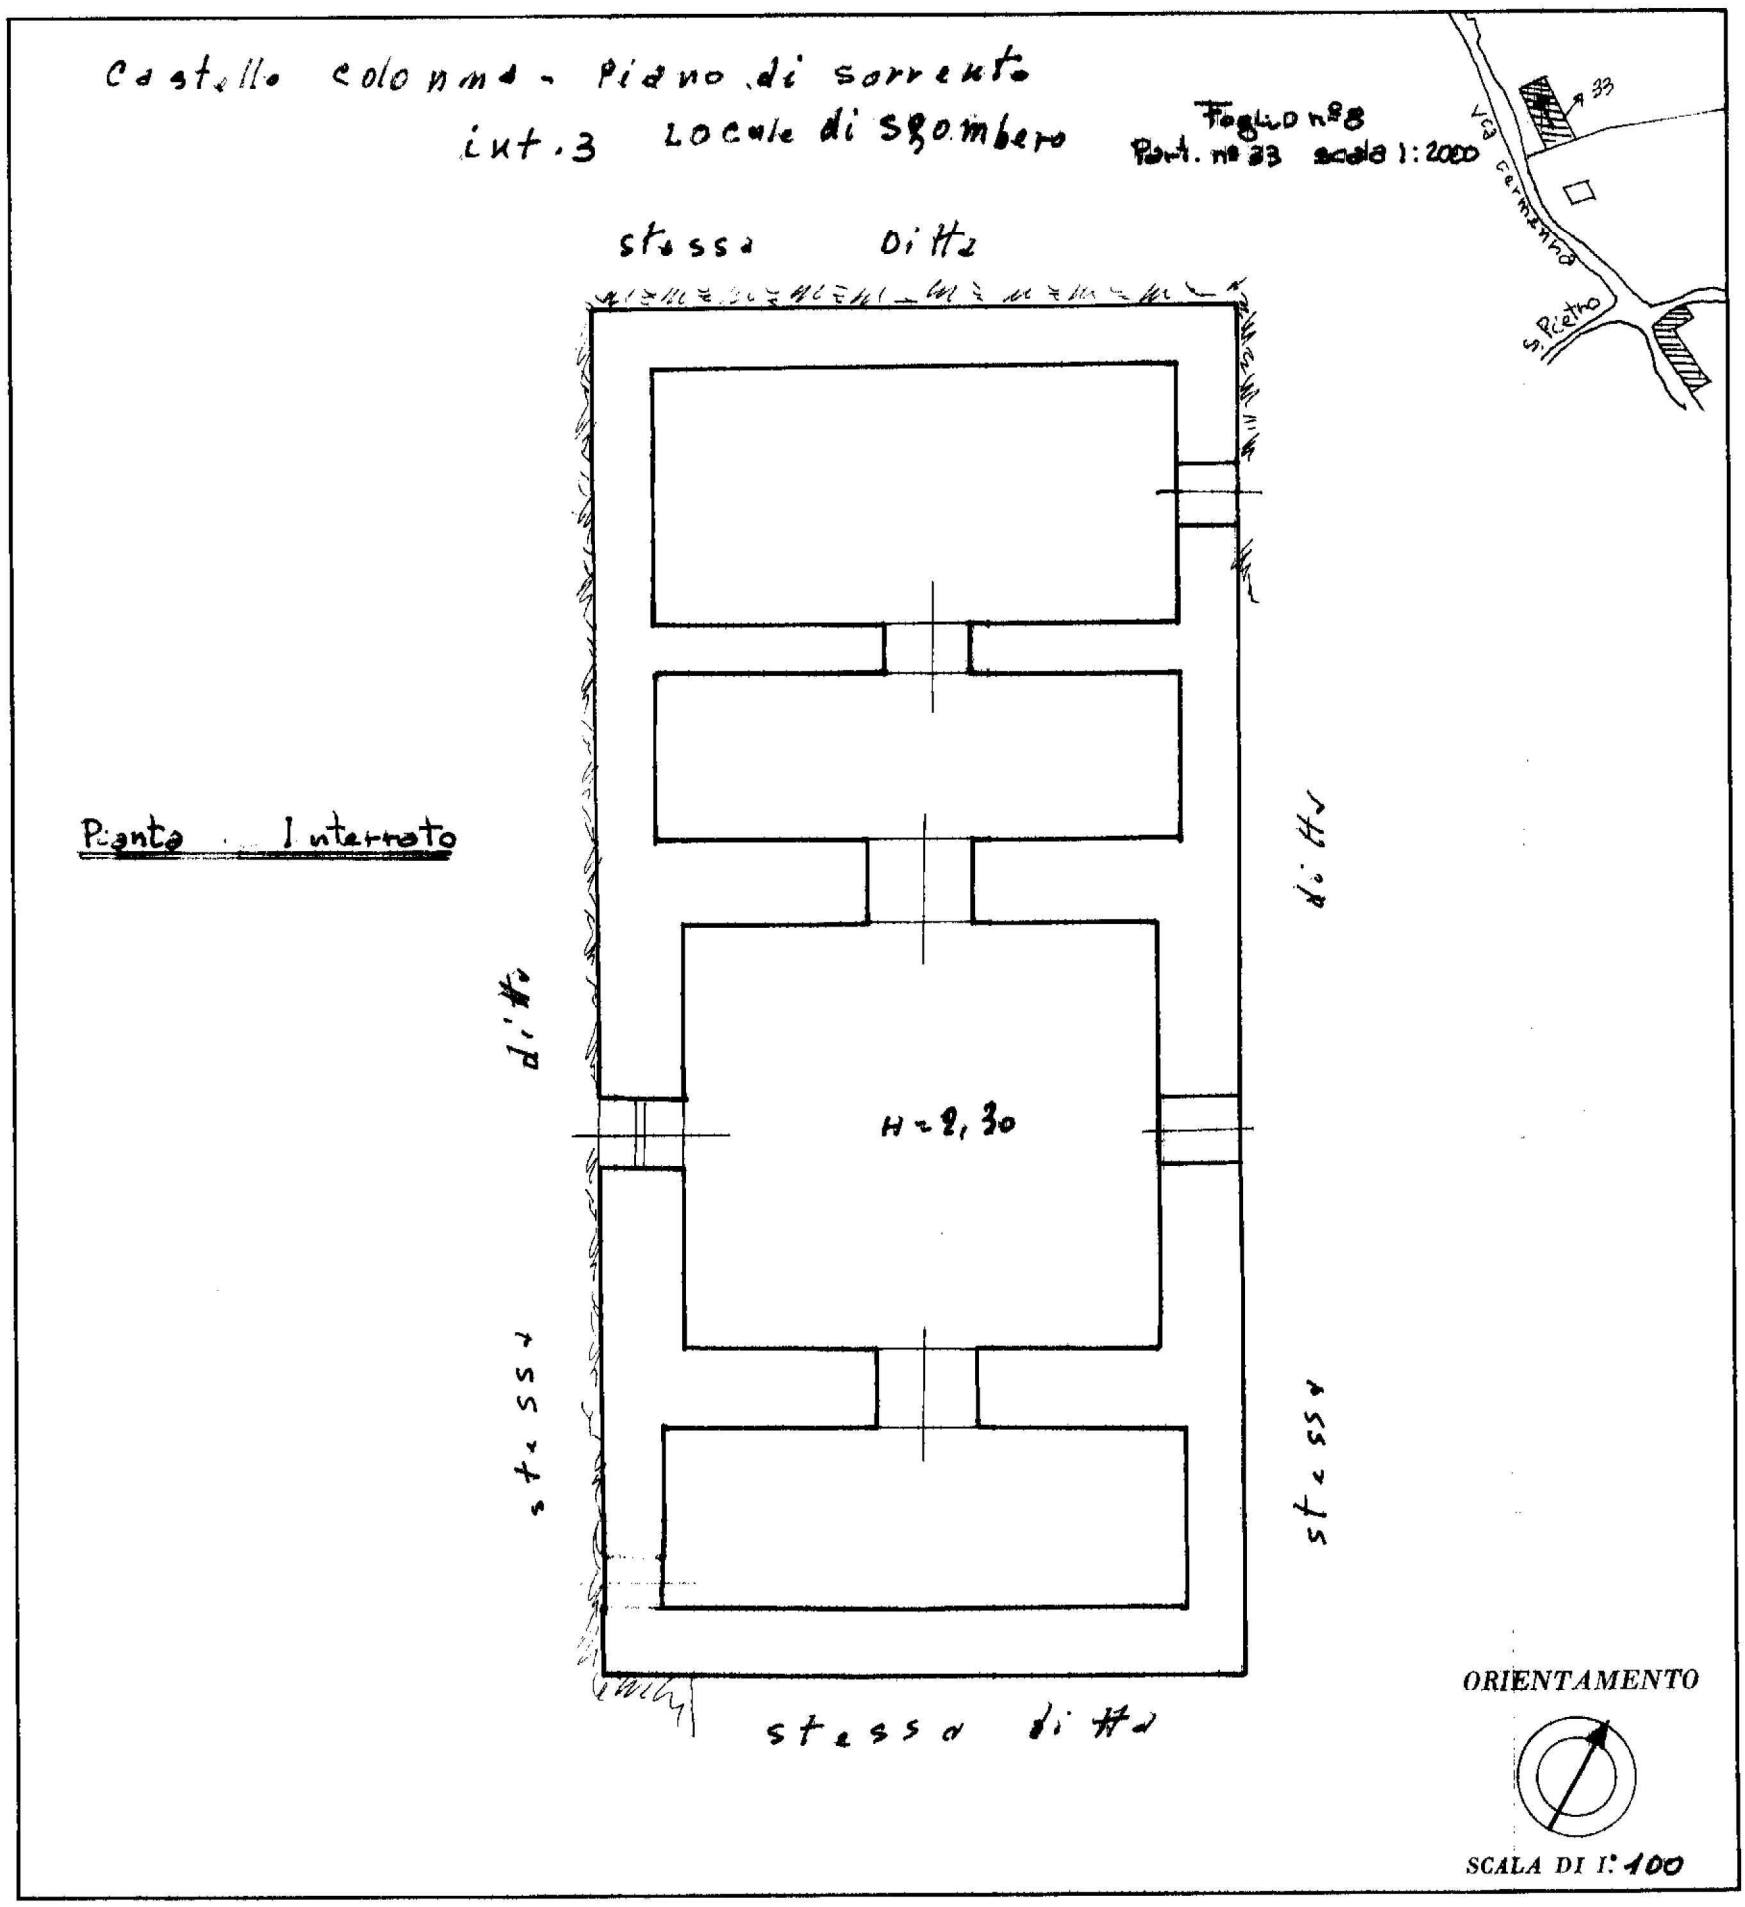

SPAZIO RISERVATO PER LE ANNOTAZIONI D'UFFICIO

DATA

PROT. N° 4770

Compilata dal GEOMETRA
(Titolo, nome e cognome del tecnico)
ANTONIO HORSA

Iscritto all'Albo dei GEOMETRI

della Provincia di NAPOLI

DATA

Firma:

Catasto dei Fabbricati - Situazione al 10/05/2022 - Comune di PIANO DI SORRENTO(G568) - < Foglio 8 - Particella 33 - Subalterno 3 >
Visura telematica - Esente
Ufficio Provinciale di NAPOLI
Data: 10/05/2022 - Ora: 10.00.12
Fine
Da: NAMIRIAL CA FIRMA QUALIFICATA Serial#: 1c3aa8156133d958
10 metri

Data presentazione: 29/11/1985 - Data: 10/05/2022 - n. T408361 - Richiedente: LBBBRN56H25F152P
Totale schede: 1 - Formato di acquisizione: A3(297x420) - Formato stampa richiesto: A3(297x420)
Ultima planimetria in atti