DOC. 5: Planimetria catastale:

- **Bene n.1: Catasto Fabbricati - Foglio 419 - Part. 3539 - Sub. 504, graffato sub. 540 –**
  (ultima in atti - situazione al 08/11/2023)

- **Bene n.1: Catasto Fabbricati - Foglio 419 - Part. 3539 - Sub. 504, graffato sub. 540 –**
  (planimetria non attuale)

Data: 08/11/2023 - n. T394444 - Richiedente: DRRGFR78C14F158H

Agenzia del Territorio
CATASTO FABBRICATI
Ufficio Provinciale di
Roma

Dichiarazione protocollo n. RM0158990del 03/03/2005

Planimetria di u.i.u. in Comune di Roma

Via Dei Gonzaga civ. 167


Identificativi Catastali:
Sezione:
Foglio: 419
Particella: 3539
Subalterno: 540

Compilata da:
Greco Giuseppe

Iscritto all'albo:
Geometri

Prov. Roma N. 7644

Scheda n. 1 Scala 1:200

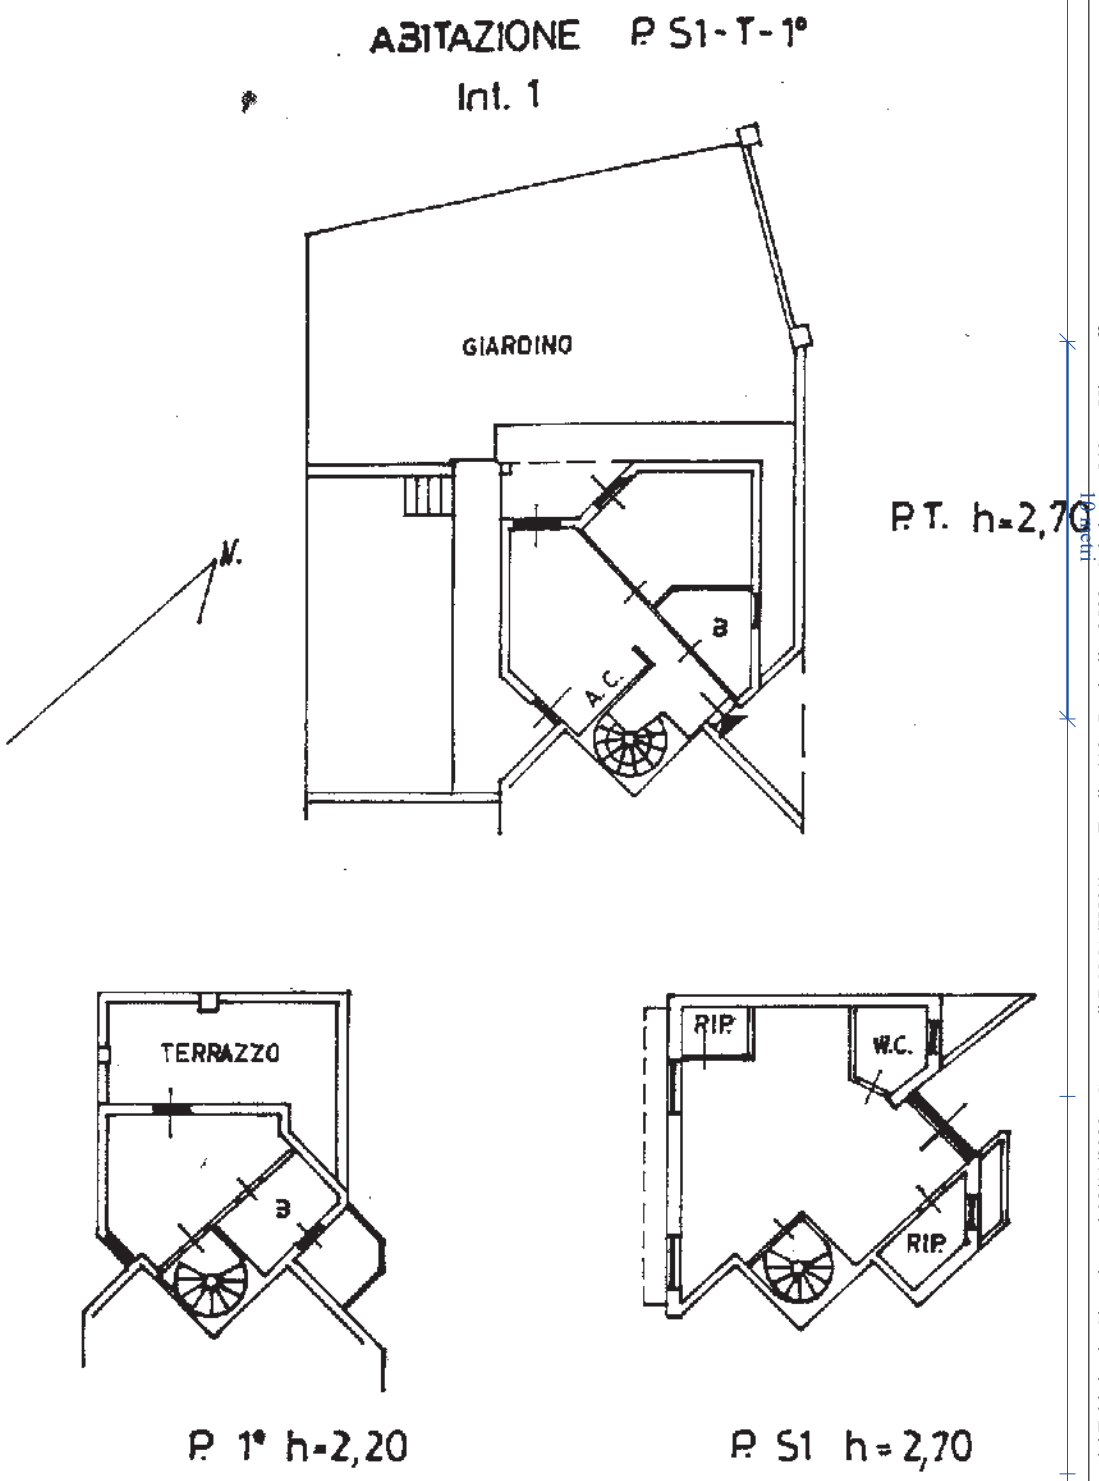

Catasto dei Fabbricati - Situazione al 08/11/2023 - Comune di ROMA(H501) - < Foglio 419 - Particella 3539 - Subalterno 540 > - Uiu graffata
VIA DEI GONZAGA n. 167 Interno 1 Piano S1-T - 1

Ultima planimetria in atti

Data: 08/11/2023 - n. T394444 - Richiedente: DRRGFR78C14F158H
Totale schede: 1 - Formato di acquisizione: A4(210x297) - Formato stampa richiesto: A4(210x297)

Data presentazione: 12/12/2000 - Data: 08/11/2023 - n. T395226 - Richiedente: DRRGFR78C14F158H

MODULARIO
F. rig. rend. 497


MINISTERO DELLE FINANZE
DIPARTIMENTO DEL TERRITORIO

CATASTO EDILIZIO URBANO (RDL 13-4-1939, n. 652)


MOD. BN (CEU)

LIRE 200

Planimetria di u.i.u. in Comune di ROMA via dei Gonzaga civ. 165

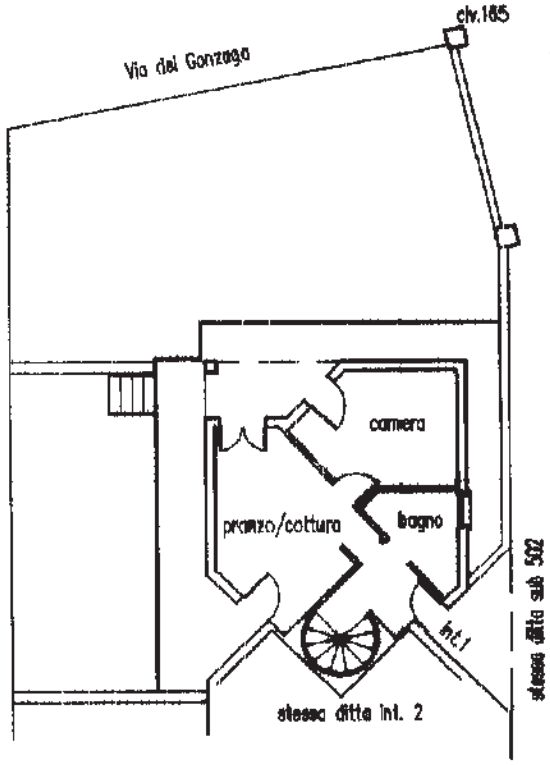

PIANO TERRA CON CORTE
H. mt.2,70
int.1

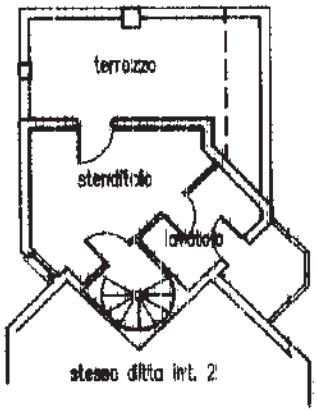

PIANO PRIMO
H. mt.2,20

ORIENTAMENTO

SCALA DI 200

Dichiarazione di N.C. ☐
Denuncia di variazione ☐

Identificativi catastali:
F. 419 n. 3539 sub. 516 504

Compilata dal: Geometra
(Titolo, cognome e nome)
Antonio Saccoccio

Iscritto all'albo de: Geometri
della provincia di: Roma n. 4183

data 01-12-2000 Firma

RISERVATO ALL'UFFICIO

Catasto dei Fabbricati - Situazione al 08/11/2023 - Comune di ROMA(H501) - < Foglio 419 - Particella 3539 - Subalterno 504 > - Uiu graffata
VIA DEI GONZAGA n. 167, Interno 1 Piano S1-T - 1
10 mt

Roma - Istituto Poligrafico e Zecca dello Stato - P.V.

Planimetria non attuale
Data presentazione: 12/12/2000 - Data: 08/11/2023 - n. T395226 - Richiedente: DRRGFR78C14F158H
Totale schede: 1 - Formato di acquisizione: A4(210x297) - Formato di stampa richiesto: A4(210x297)

DOC. 6: Elaborato planimetrico:

- **Protocollo del 10/08/2000 – Foglio 419, Part. 3539 (planimetria non attuale)**

Data presentazione: 12/12/2000 - Data: 08/11/2023 - n. T396758 - Richiedente: Telematico

MODULARIO
F. - Catasto - 432

MINISTERO DELLE FINANZE
DIPARTIMENTO DEL TERRITORIO

Mod. EP/2 CEU


Ufficio Tecnico Erariale di ROMA

ELABORATO PLANIMETRICO

Pag. n. 1, di 2

Comune	Sezione	Foglio	Numero	Tipo mappale n.	del
ROMA		419	3539	6222	10.08.2000

DIMOSTRAZIONE GRAFICA DEI SUBALTERNI ASSEGNATI — scala 1: 500

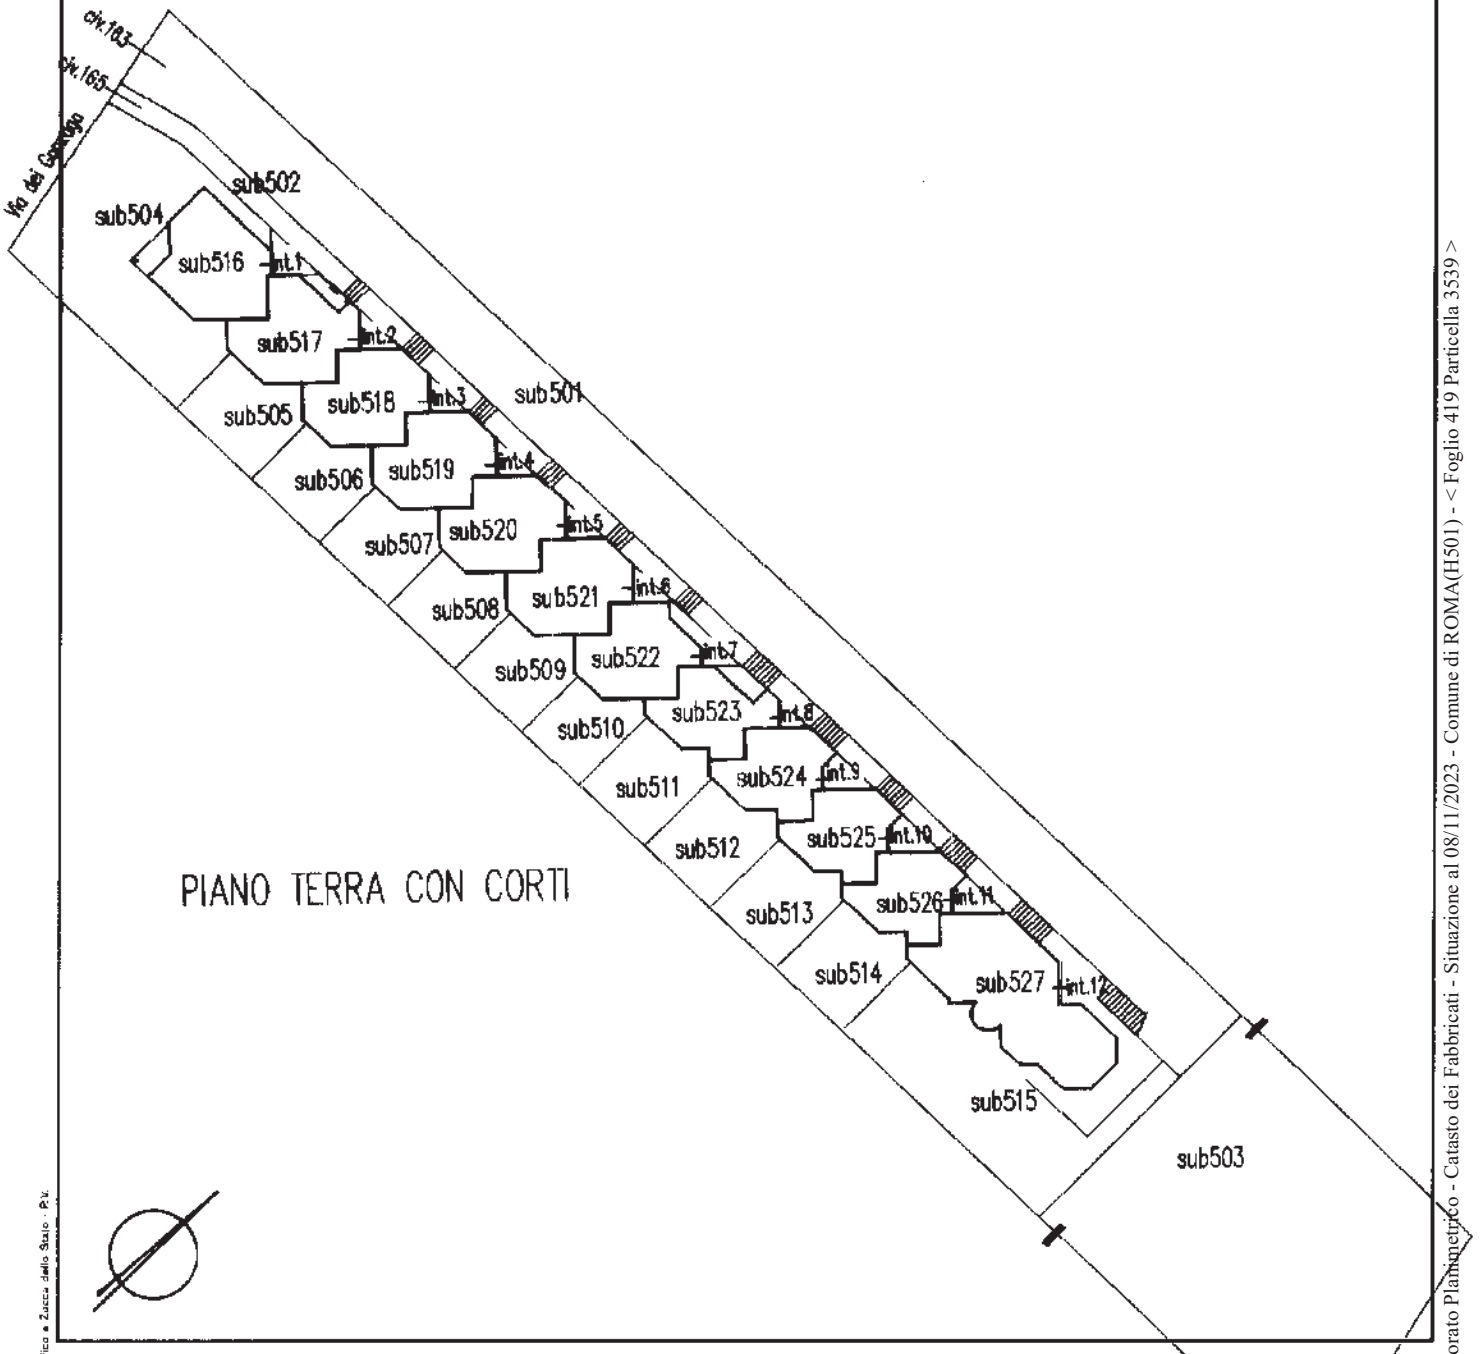

Riservato all'Ufficio Tecnico Erariale

Protocollo

Sostituisce il presente mod. EP/2 prot.

Annullato e sostituito dal mod. EP/2 prot.

L'operatore

IL TECNICO

01 Dic. 2000
data

firma e timbro

Elaborato Planimetrico - Catasto dei Fabbricati - Situazione al 08/11/2023 - Comune di ROMA(H501) - < Foglio 419 Particella 3539 >

Planimetria non attuale

Data presentazione: 12/12/2000 - Data: 08/11/2023 - n. T396758 - Richiedente: Telematico
Totale schede: 3 - Formato di acquisizione: A4(210x297) - Formato stampa richiesto: A4(210x297) - Fattore di scala non utilizzabile.

Data presentazione: 12/12/2000 - Data: 08/11/2023 - n. T396758 - Richiedente: Telematico

MODULARIO
F. - Catasto - 432

MINISTERO DELLE FINANZE
DIPARTIMENTO DEL TERRITORIO

Mod. EP/2 CEU


Ufficio Tecnico Erariale di ROMA

ELABORATO PLANIMETRICO

Pag. n. 2 , di 2

Comune	Sezione	Foglio	Numero	Tipo mappale n.	del
ROMA		419	3539	6222	10.08.2000

DIMOSTRAZIONE GRAFICA DEI SUBALTERNI ASSEGNATI — scala 1: 500

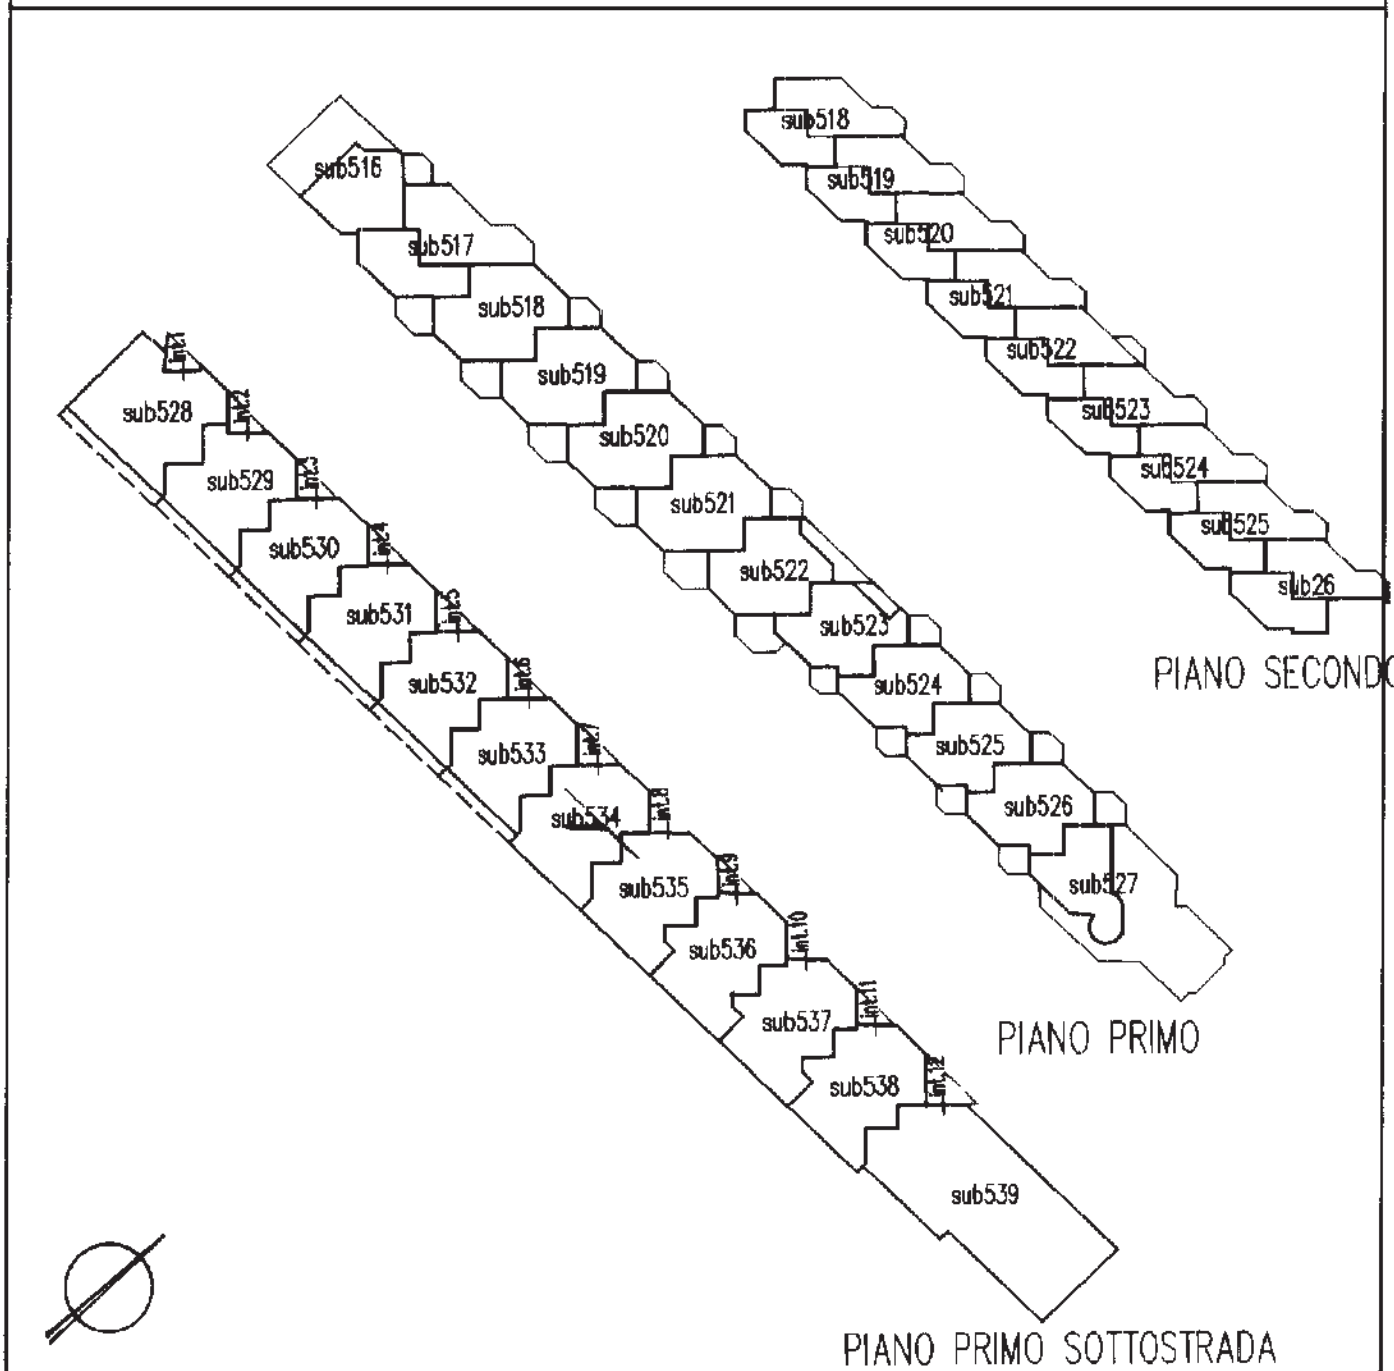

Riservato all'Ufficio Tecnico Erariale	L'operatore	IL TECNICO
Protocollo		01 Dic. 2000 data
Sostituisce il presente mod. EP/2 prot.		
Annullato e sostituito dal mod. EP/2 prot.		firma e timbro

Elaborato Planimetrico - Catasto dei Fabbricati - Situazione al 08/11/2023 - Comune di ROMA(H501) - < Foglio 419 Particella 3539 >

Istituto Poligrafico e Zecca dello Stato - P.V.

Planimetria non attuale

Data presentazione: 12/12/2000 - Data: 08/11/2023 - n. T396758 - Richiedente: Telematico

Totale schede: 4 - Formato di acquisizione: A4(210x297) - Formato stampa richiesto: A4(210x297) - Fattore di scala non utilizzabile

Data presentazione: 12/12/2000 - Data: 08/11/2023 - n. T396758 - Richiedente: Telematico

MODULARIO
F. - Catasto - 433

MINISTERO DELLE FINANZE
DIPARTIMENTO DEL TERRITORIO

Mod. EP/3 CEU

Ufficio Tecnico Erariale di ROMA

ELABORATO PLANIMETRICO

ELENCO DEI SUBALTERNI ASSEGNATI

Comune	Sezione	Foglio	Numero	Tipo mappale n.	del
ROMA		419	3539	6222	10.08.2000

Numero	Sub.	UBICAZIONE via/piazza	N. civico	piano	scala	int.	DESCRIZIONE
3539	501	VIA DEI GONZAGA	163	T			B.C.N.C. sub 502 a 539
3539	502	" "	165	T			B.C.N.C. sub 501 a 539
3539	503	" "	163	T			B.C.N.C. sub 501 a 539
3539	504	" "	165	T			CORTE ESCL. sub 516
3539	505	" "	165	T			CORTE ESCL. sub 517
3539	506	" "	165	T			CORTE ESCL. sub 518
3539	507	" "	165	T			CORTE ESCL. sub 519
3539	508	" "	165	T			CORTE ESCL. sub 520
3539	509	" "	165	T			CORTE ESCL. sub 521
3539	510	" "	165	T			CORTE ESCL. sub 522
3539	511	" "	165	T			CORTE ESCL. sub 523
3539	512	" "	165	T			CORTE ESCL. sub 524
3539	513	" "	165	T			CORTE ESCL. sub 525
3539	514	" "	165	T			CORTE ESCL. sub 526
3539	515	"	165	T			CORTE ESCL. sub 527
3539	516	" "	165	T.1		1	APPARTAMENTO Int.1
3539	517	" "	165	T.1		2	APPARTAMENTO Int.2
3539	518	" "	165	T.1.2		3	APPARTAMENTO Int.3
3539	519	" "	165	T.1.2		4	APPARTAMENTO Int.4
3539	520	" "	165	T.1.2.		5	APPARTAMENTO Int.5
3539	521	" "	165	T.1.2.		6	APPARTAMENTO Int.6
3539	522	" "	165	T.1.2.		7	APPARTAMENTO Int.7
3539	523	" "	165	T.1.2.		8	APPARTAMENTO Int.8
3539	524	" "	165	T.1.2.		9	APPARTAMENTO Int.9
3539	525	" "	165	T.1.2.		10	APPARTAMENTO Int.10
3539	526	" "	165	T.1.2.		11	APPARTAMENTO Int.11
3539	527	" "	165	T.1.		12	APPARTAMENTO Int.12
3539	528	" "	163	S1		1	BOX Int. 1
3539	529	" "	163	S1		2	BOX Int. 2

Riservato all'Ufficio Tecnico Erariale

Protocollo 364

Sostituisce il presente mod. EP/3 prot.

Annullato e sostituito dal mod. EP/3 prot.

L'operatore

IL TECNICO

01-12-2000
data

firma e timbro

Elaborato Planimetrico - Catasto dei Fabbricati - Situazione al 08/11/2023 - Comune di ROMA(H501) - < Foglio 419 Particella 3539 >

Planimetria non attuale
Data presentazione: 12/12/2000 - Data: 08/11/2023 - n. T396758 - Richiedente: Telematico
Totale schede: 4 - Formato di acquisizione: A4(210x297) - Formato stampa richiesto: A4(210x297) - Fattore di scala non utilizzabile