
COMUNE DI VEROLI

Progetto per la costruzione di vano scala e per la trasformazione del piano primo al fabbricato in Veroli, via Maria, di proprietà della ditta:

CESTRA GERARDO

Scala dei disegni
1:100

Planimetria F.° 94
1:2000

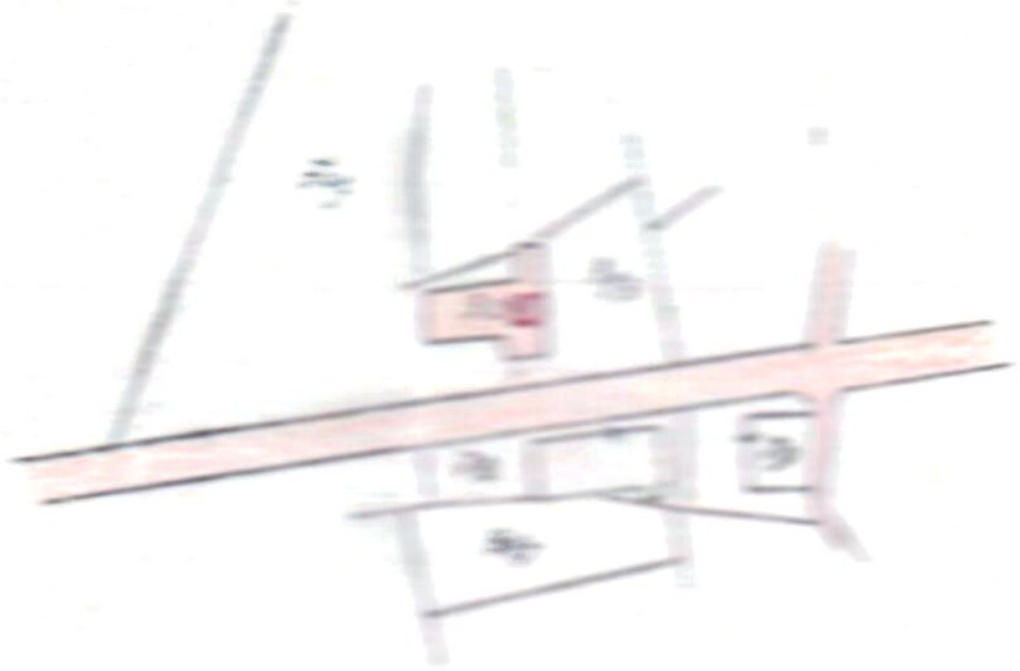


Opere esistenti

Opere da eseguire

Il Tecnico
(Geom. A. Pica)


Firmato Da: SABELLICO MARCO Emesso Da: ARUBAPEC S.P.A. NG CA 3 Serial#: 5aaf94d0186a4fe4d328c574937fbc48

PIANTA FONDAZIONI

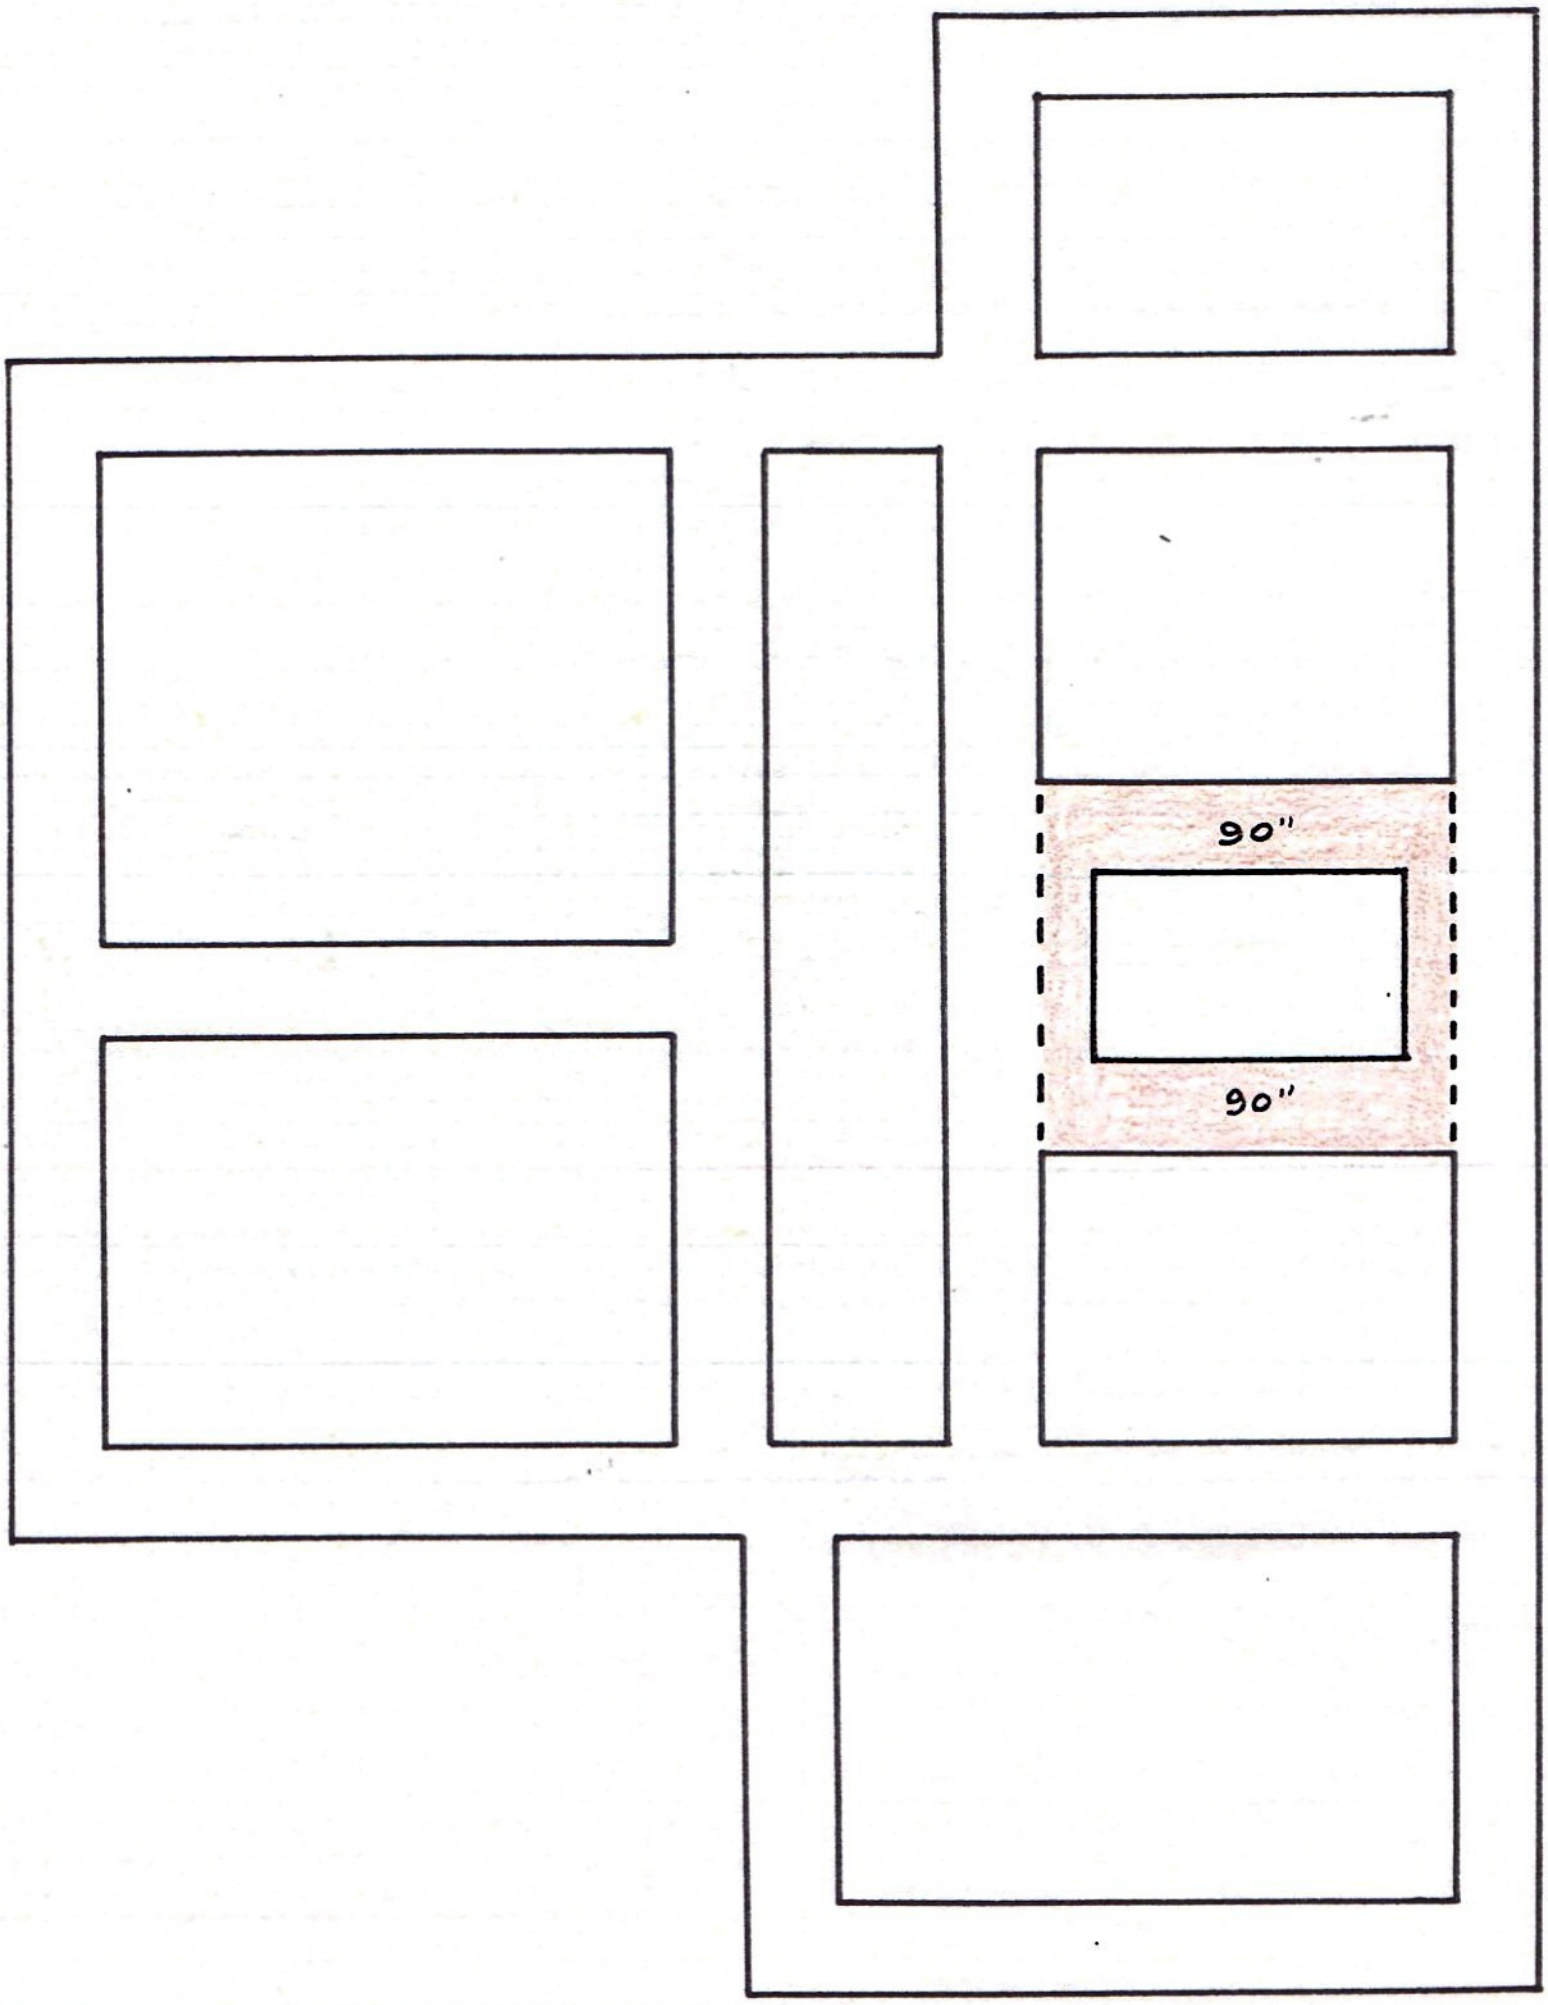


Firmato Da: SABELLICO MARCO Emesso Da: ARUBAPEC S.P.A. NG CA 3 Serial#: 5aaf94d0186a4fe4d328c574937fbc48

PIANO TERRA

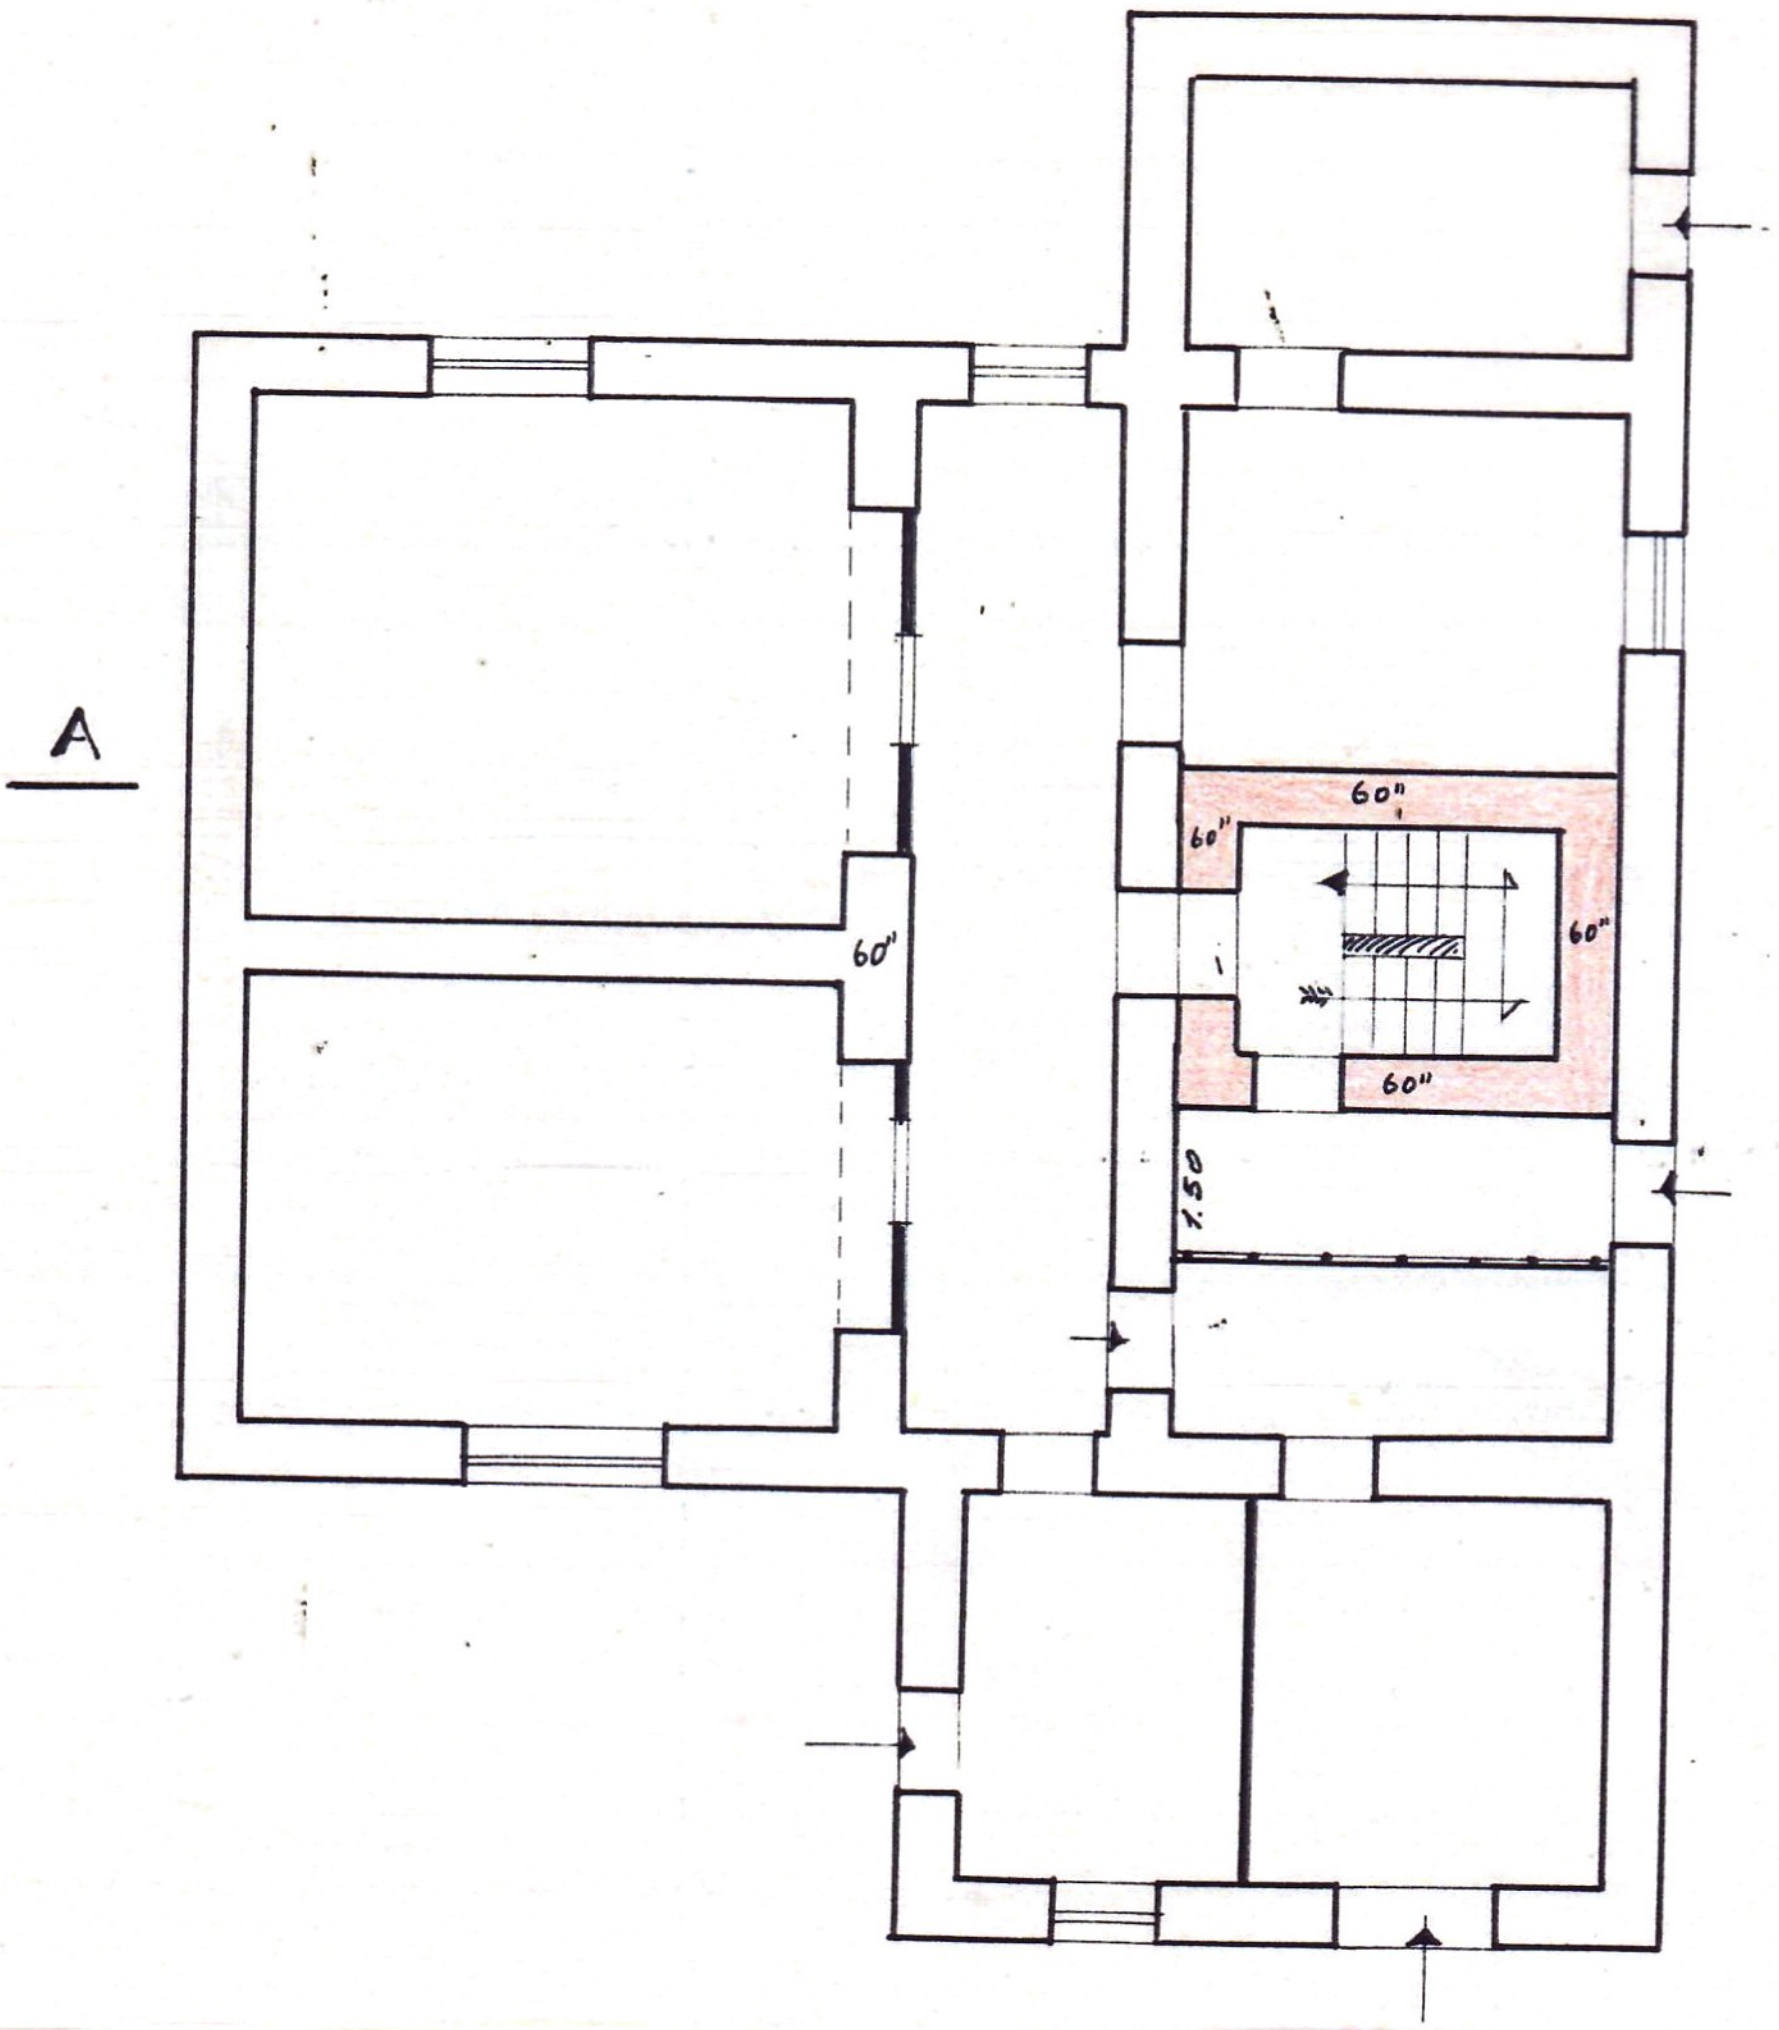


Firmato Da: SABELLICO MARCO Emesso Da: ARUBAPEC S.P.A. NG CA 3 Serial#: 5aaf94d0186a4fe4d328c574937fbc48

PIANO PRIMO

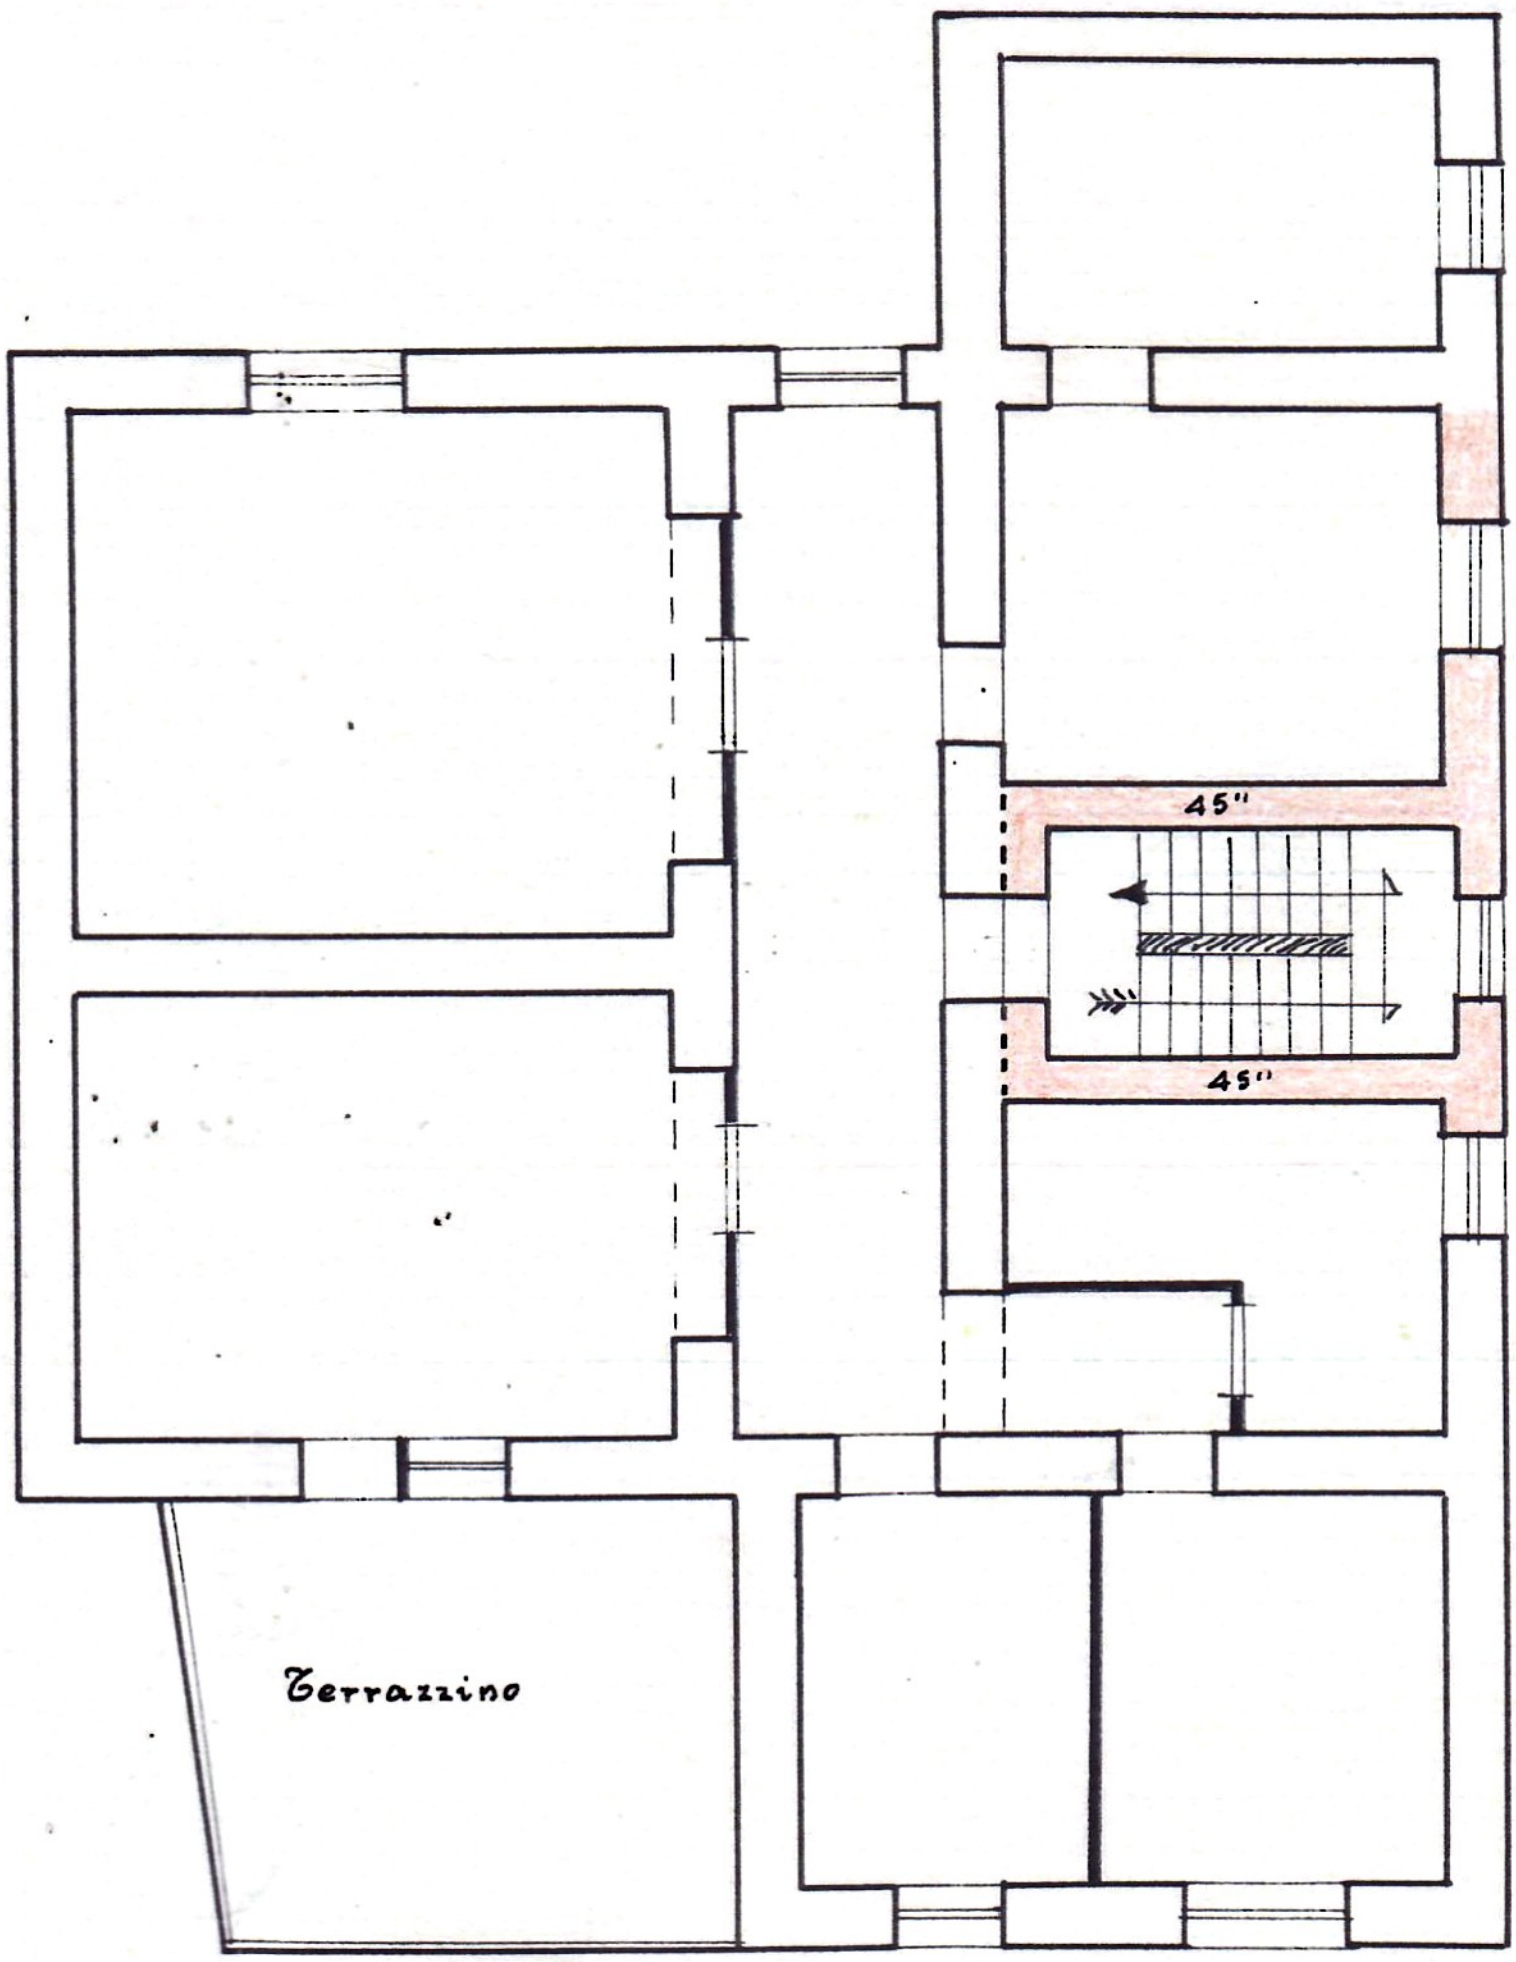

Firmato Da: SABELLICO MARCO Emesso Da: ARUBAPEC S.P.A. NG CA 3 Serial#: 5aaf94d0186a4fe4d328c574937fbc48


SEZIONE A-B

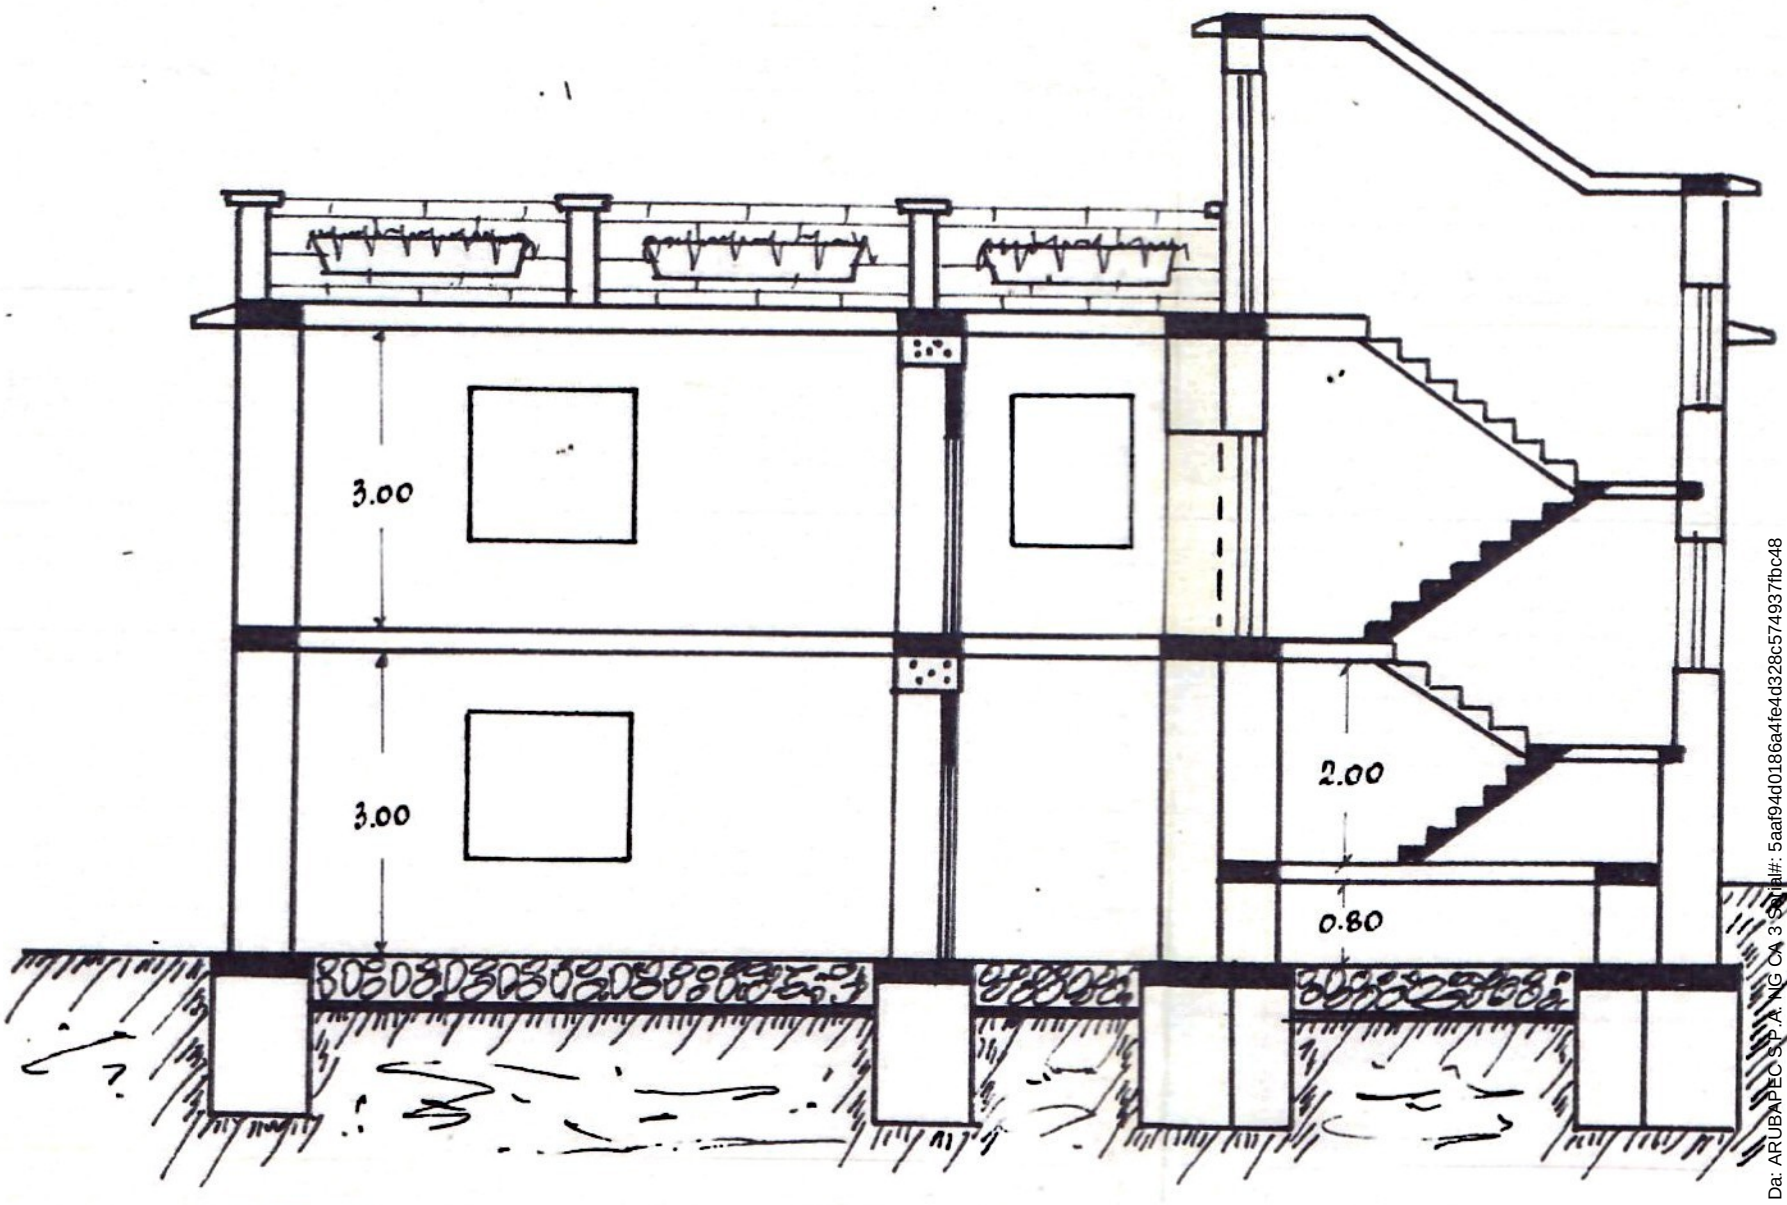

Firmato Da: SABELLICO MARCO Emesso Da: ARUBAPEC S.P.A. NG CA 3 Serial#: 5aaf94d0186a4fe4d328c574937fbc48

PROSPETTO


ATTUALE

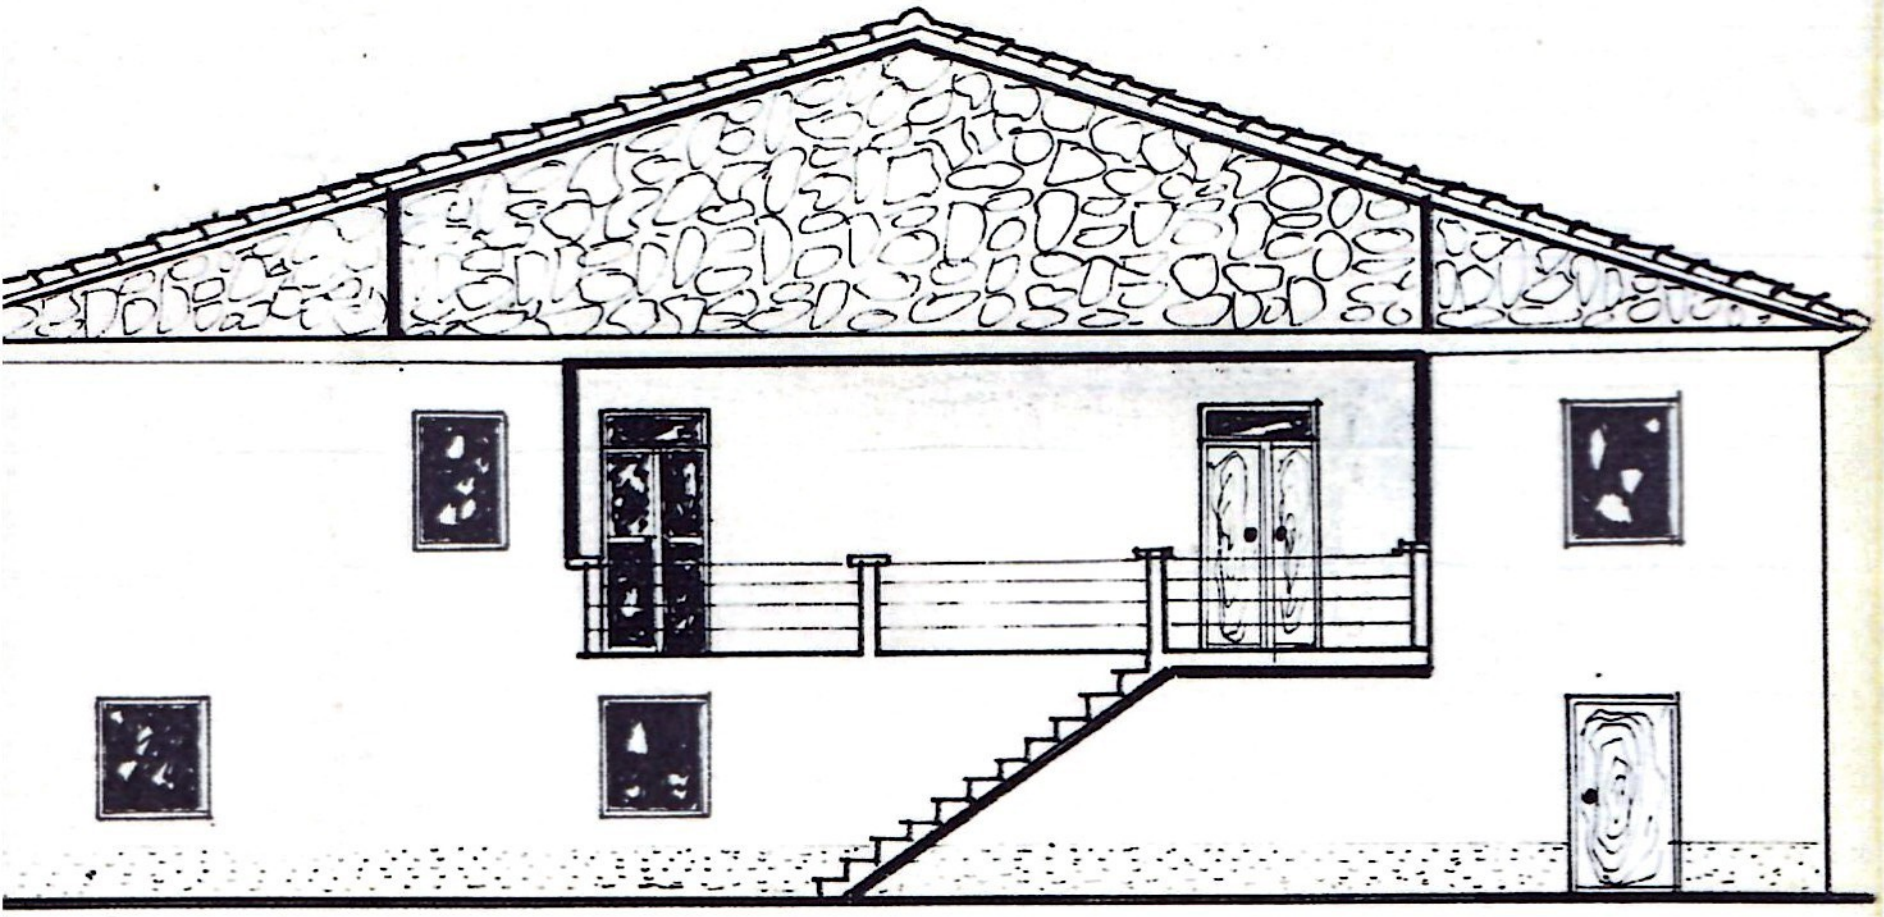

Firmato Da: SABELLICO MARCO Emesso Da: ARUBAPEC S.P.A. NG CA 3 Serial#: 5aaf94d0186a4fe4d328c574937fbc48

PROSPETTO

DOPO I LAVORI

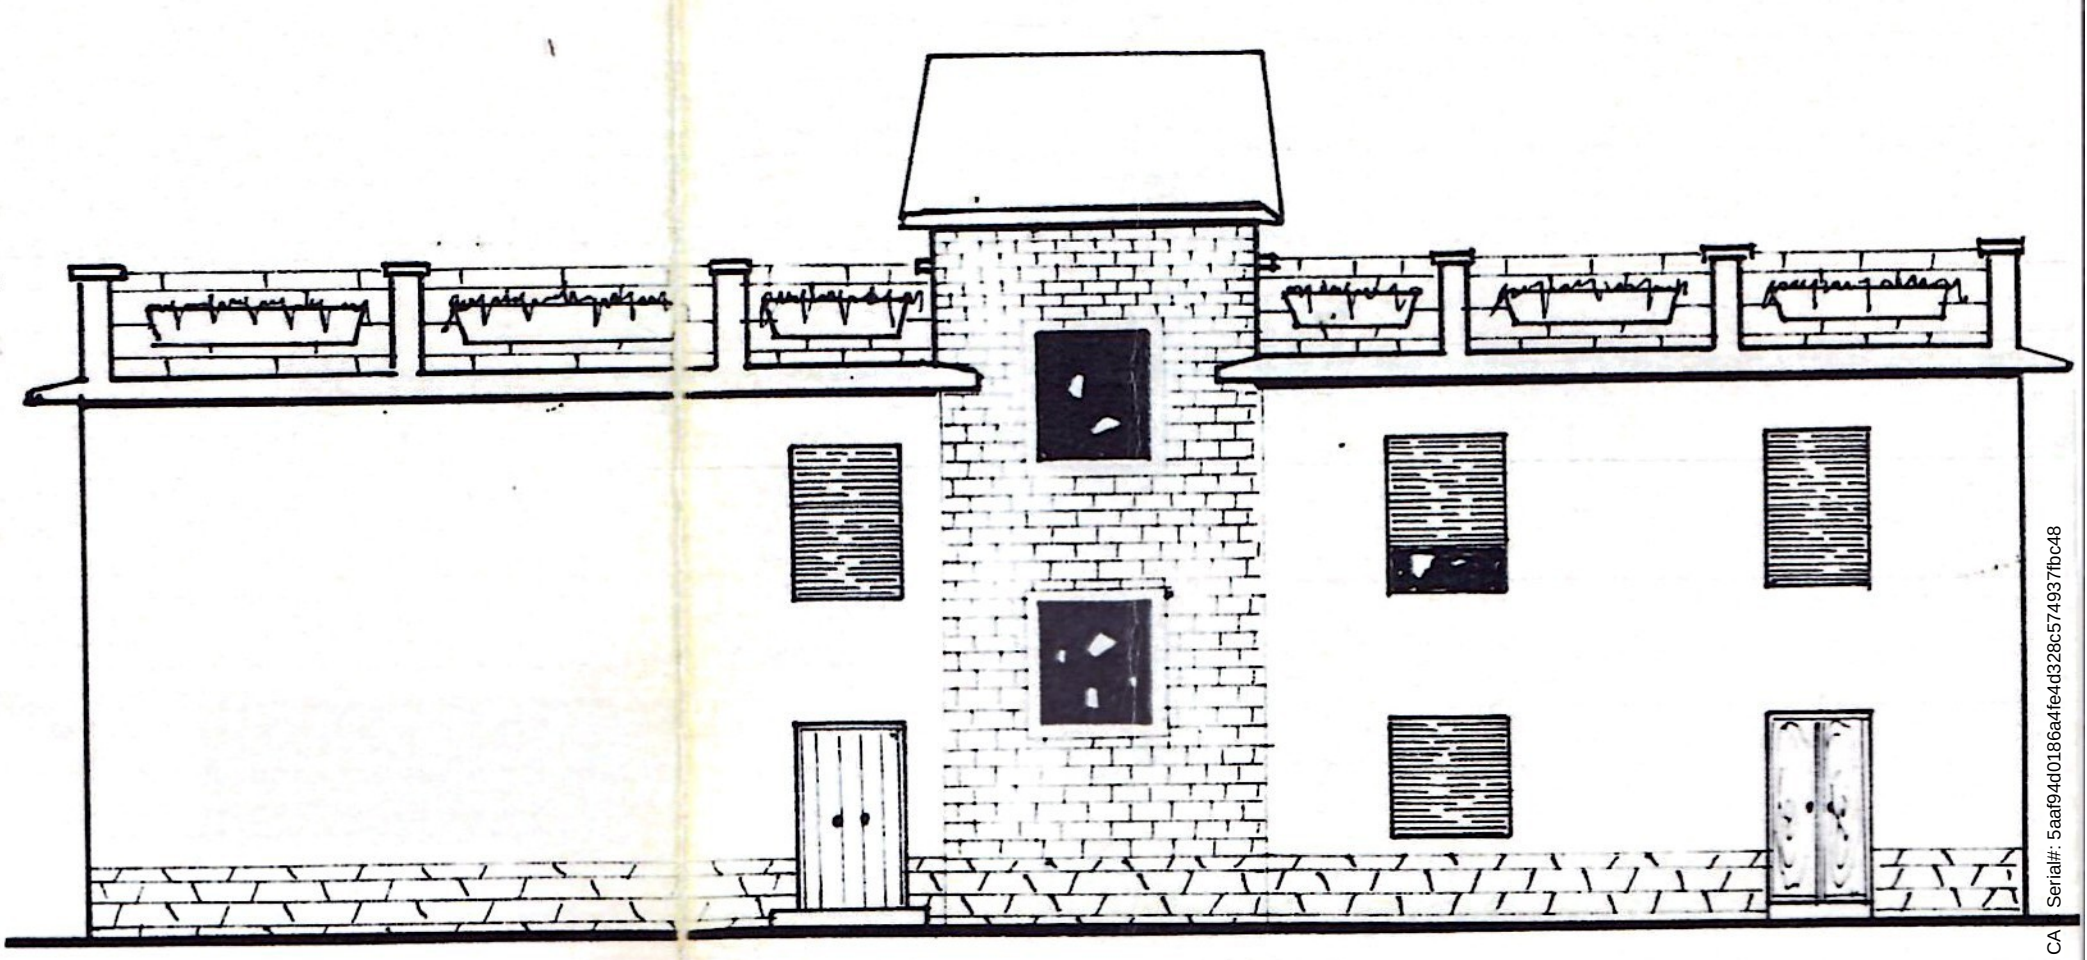

Firmato Da: SABELLICO MARCO Emesso Da: ARUBAPEC S.P.A. NG CA Serial#: 5aaf94d0186a4fe4d328c574937fbc48