ALLEGATO N. 3

Elaborati Tecnici (Stato Sovrapposto Edilizio/Catastale)

58019 PORTO S. STEFANO (GR) – Via Panoramica n°17 - Tel. (0564) 81.08.14
c.f.: TRR NDR 74L19 G088B - part. IVA 01131770537
e-mail: andrea.terramoccia@tiscali.it

Firmato Da: ANDREA TERRAMOCCIA Emesso Da: ARUBAPEC EU QUALIFIED CERTIFICATES CA G1 Serial#: 4ffd9c92af2ba22c467c8c52498ab550




SCALA 1:100

STATO SOVRAPPOSTO
(Urbanistico)

Foglio 104 – Particella 27 – Sub 4

DEMOLIZIONE

COSTRUZIONI

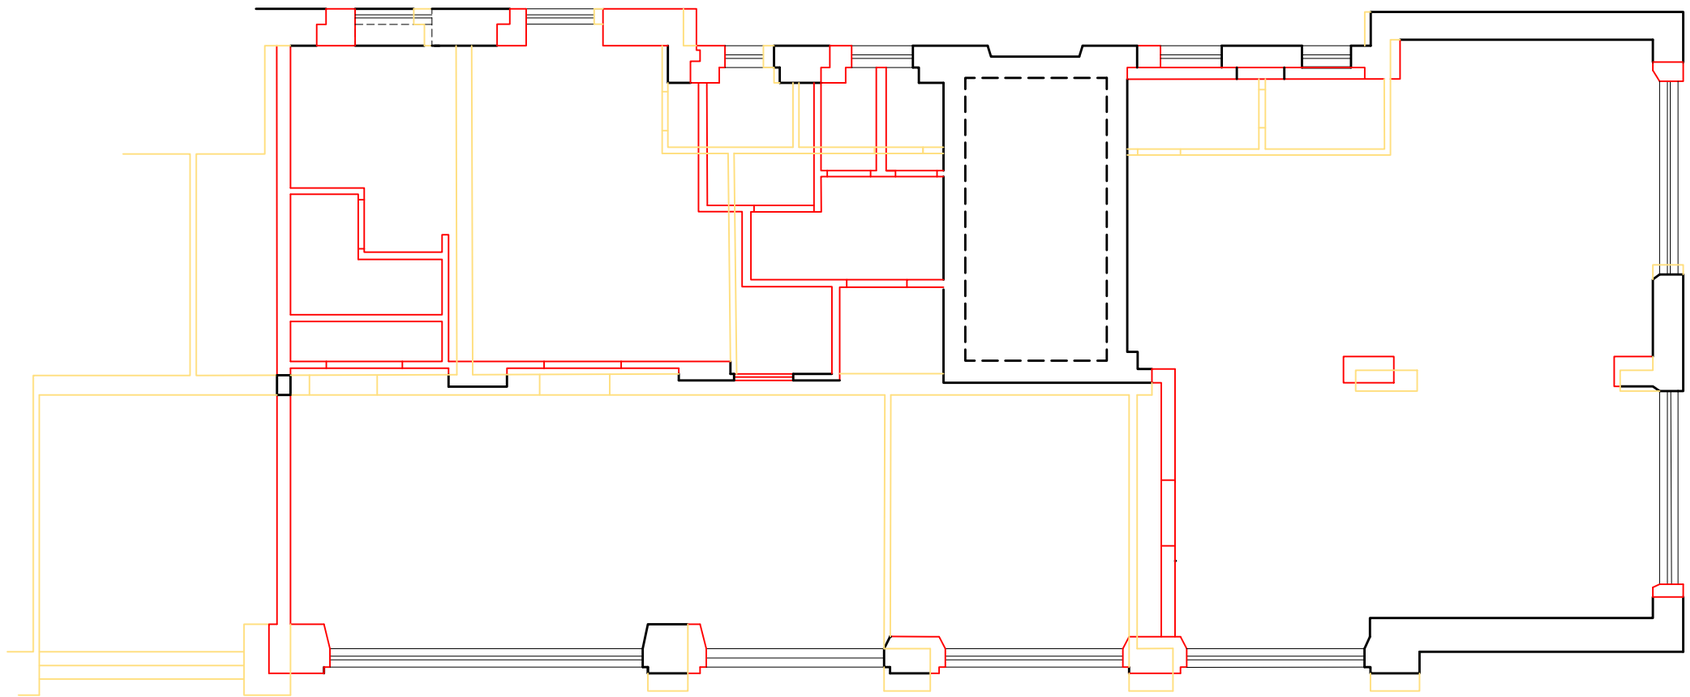

PIANO TERRA

Firmato Da: ANDREA TERRAMOCCIA Emesso Da: ARUBAPEC EU QUALIFIED CERTIFICATES CA G1 Serial#: 4ffd9c92af2ba22c467c8c52498ab550




SCALA 1:100

STATO SOVRAPPOSTO
(Catastale)

Foglio 104 – Particella 27 – Sub 4

DEMOLIZIONE

COSTRUZIONI

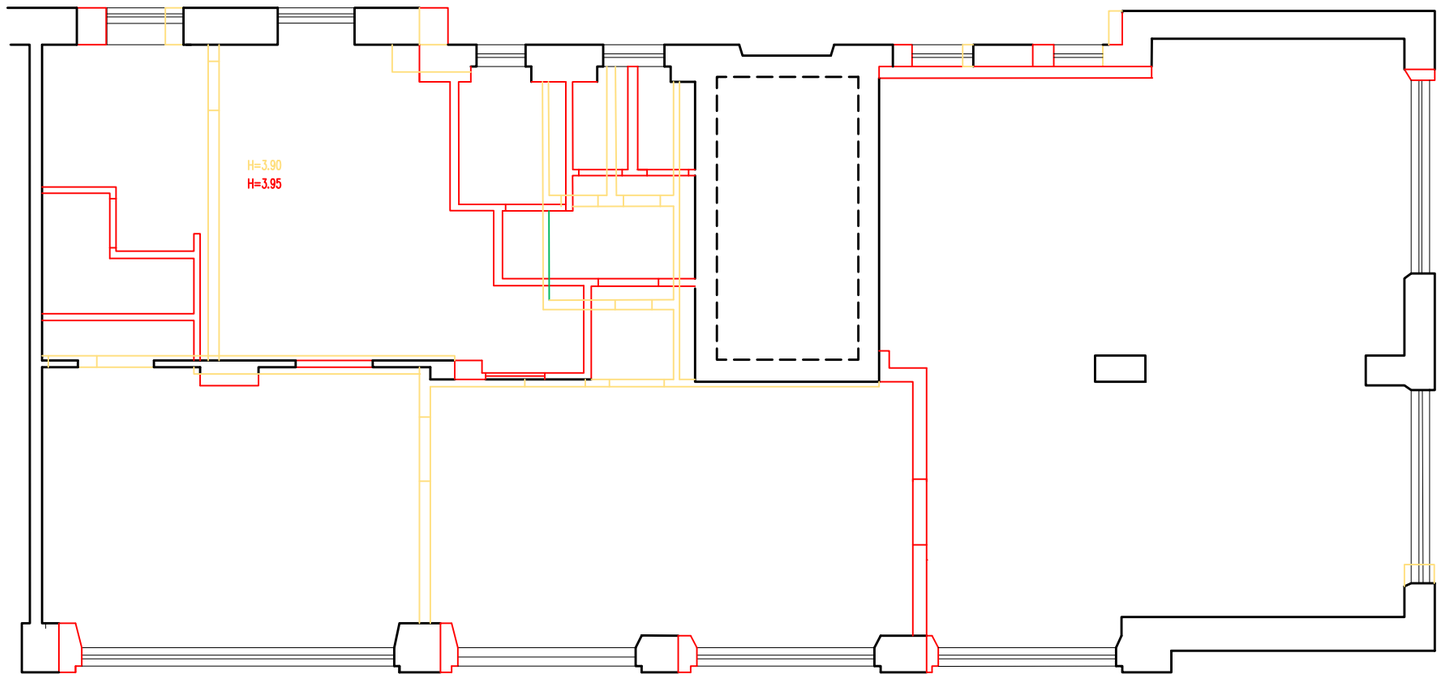

PIANO TERRA

Firmato Da: ANDREA TERRAMOCCIA Emesso Da: ARUBAPEC EU QUALIFIED CERTIFICATES CA G1 Serial#: 4ffd9c92af2ba22c467c8c52498ab550