TRIBUNALE DI NAPOLI NORD
UFFICIO ESECUZIONI IMMOBILIARI

PROCEDURA ESECUTIVA N. 484/2019 del RGE


G.E. dott. Alessandro Auletta

LOTTO 3
Giugliano in Campania (NA) - Via Pacchianella, piano 2°
Dati catastali:
C.F. di Giugliano in Campania, Fg. 72, p.lla 397, sub. 7
Elaborati: Rilievo dei beni pignorati

Legenda:
1,50 mq Superficie utile
– – – – – Proiezione di aggetti e sporgenze
Ingresso all' immobile

TAVOLA N° 3	SCALA 1:100	

L'ESPERTO
dott. arch. Raffaella Campo

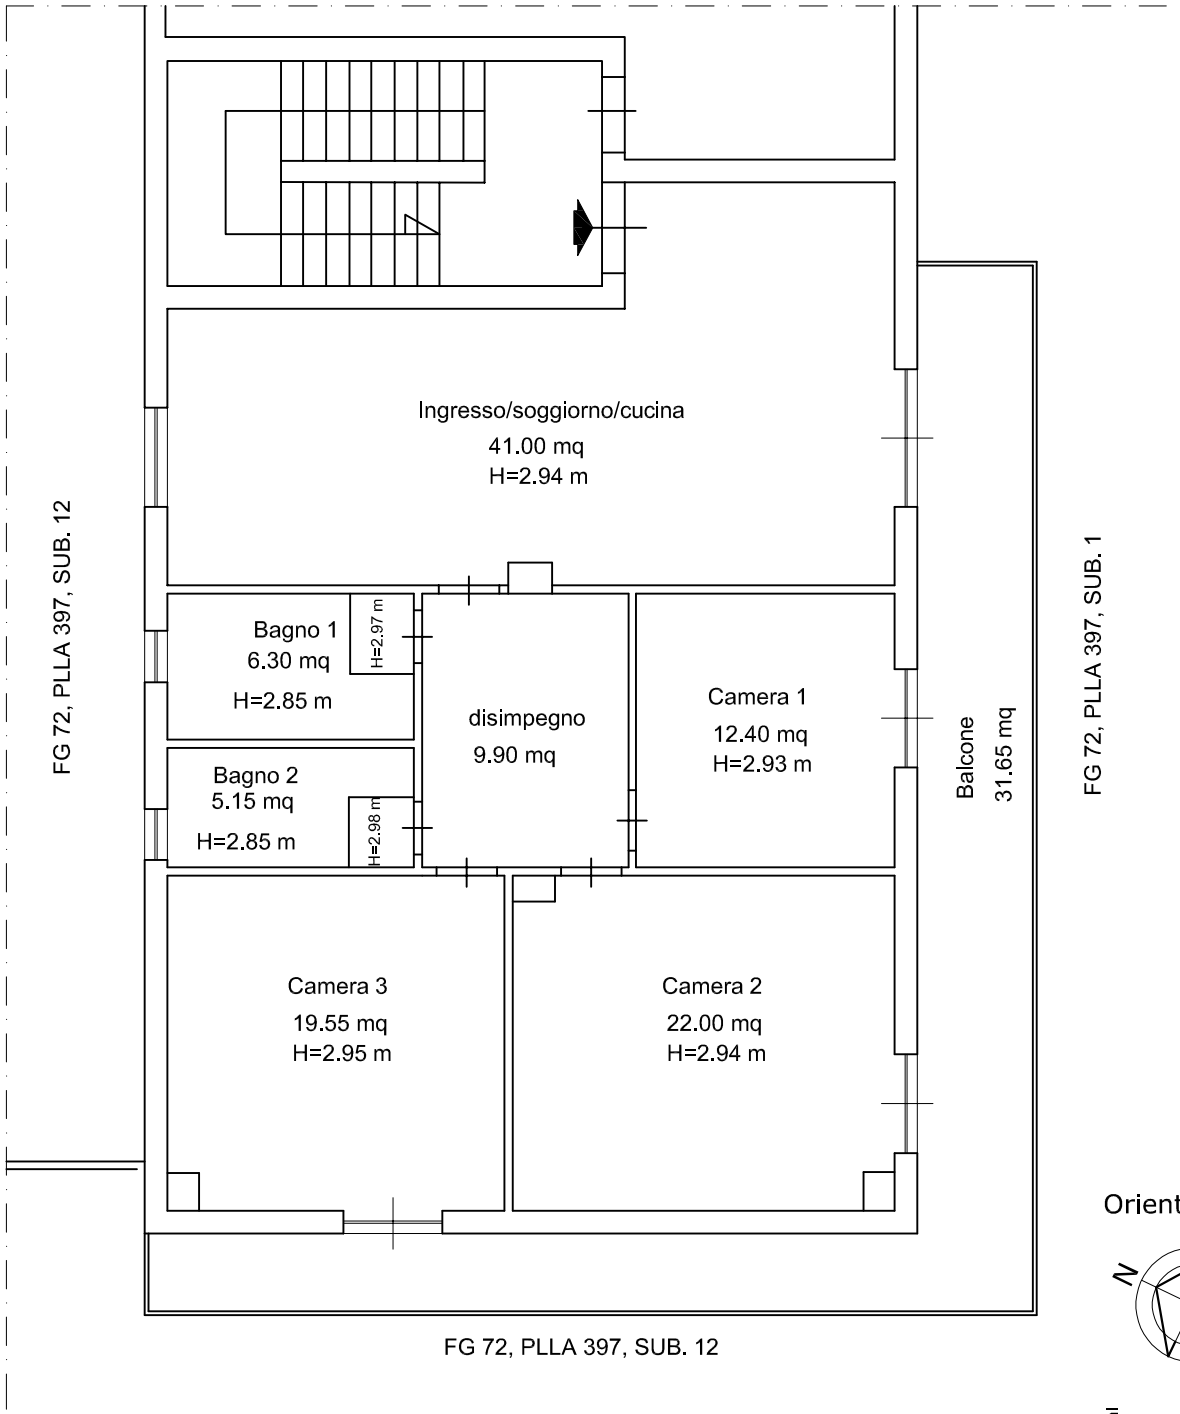

Orientamento

N

2,00 ml 1,00 ml 0,50 ml

Firmato Da: CAMPO RAFFAELLA Emesso Da: ARUBAPEC S.P.A. NG CA 3 Serial#: 1c3507de5aeac6de3c0c70af62106acb

TRIBUNALE DI NAPOLI NORD
UFFICIO ESECUZIONI IMMOBILIARI

PROCEDURA ESECUTIVA N. 484/2019 del RGE


G.E. dott. Alessandro Auletta

LOTTO 3
Giugliano in Campania (NA) - Via Pacchianella, piano 3°
Dati catastali:
C.F. di Giugliano in Campania, Fg. 72, p.lla 397, sub. 9
Elaborati: Rilievo dei beni pignorati

Legenda:
1,50 mq Superficie utile
– – – – – Proiezione di aggetti e sporgenze
Ingresso all' immobile

TAVOLA N° 4	SCALA 1:100	

L'ESPERTO
dott. arch. Raffaella Campo

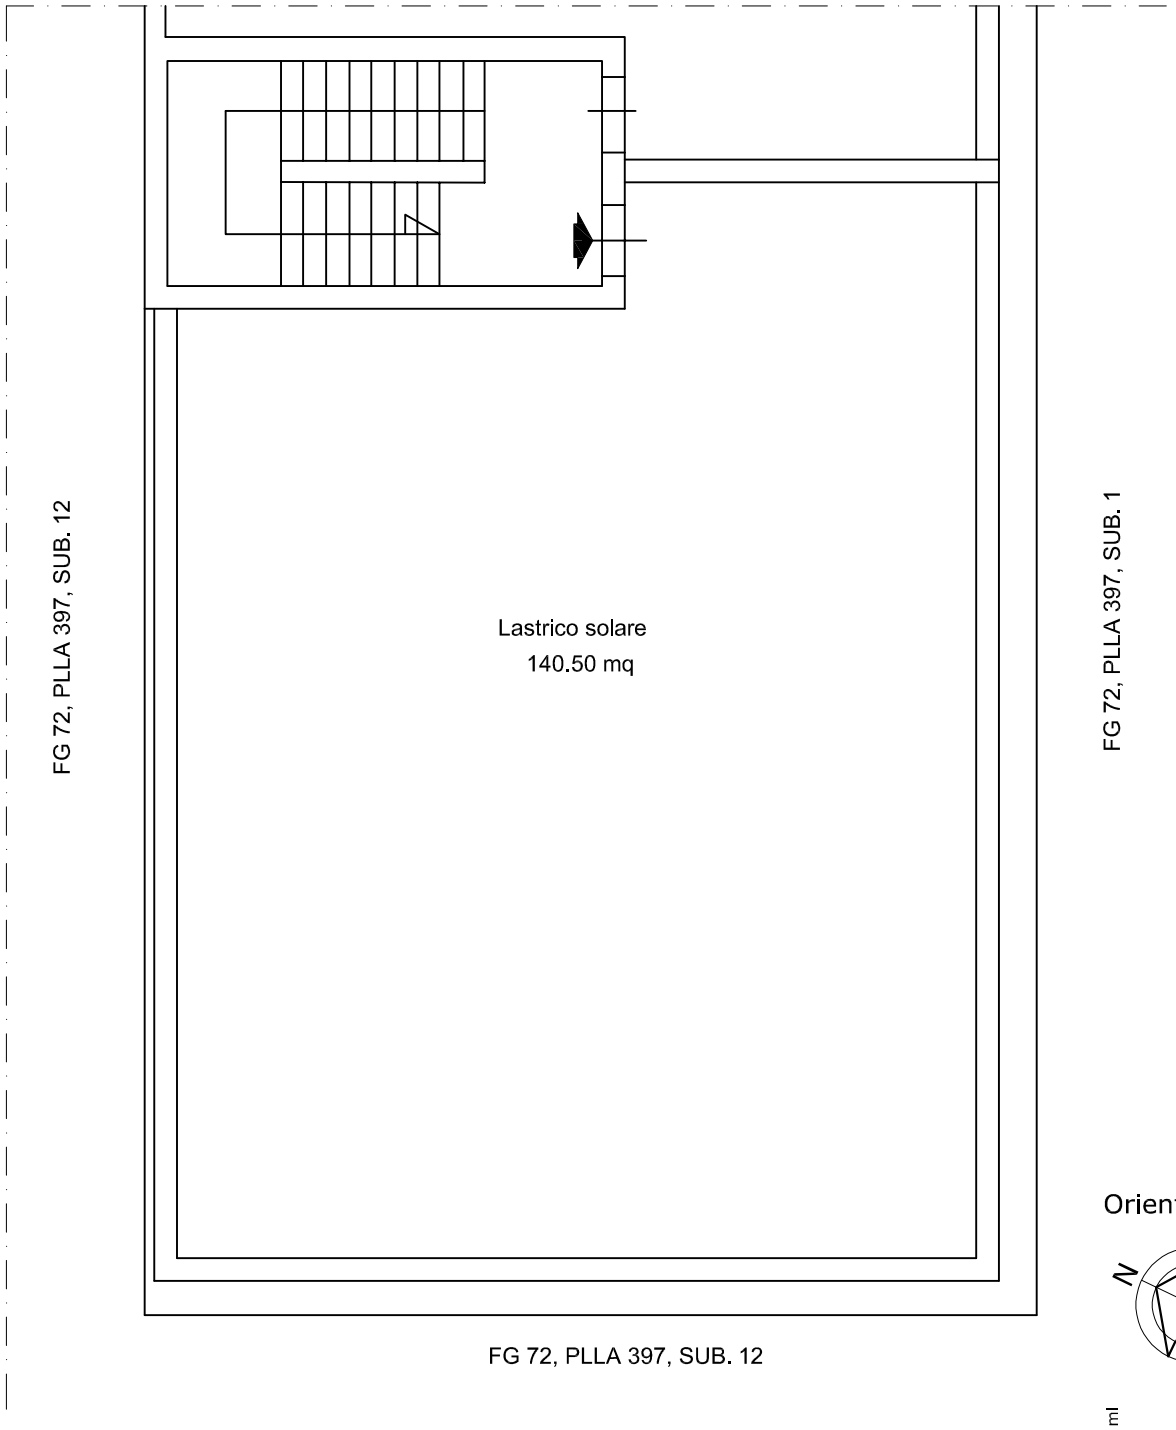

Firmato Da: CAMPO RAFFAELLA Emesso Da: ARUBAPEC S.P.A. NG CA 3 Serial#: 1c3507de5aeac6de3c0c70af62106acb