27 PIANO PRIMO



Foto 43 salone soggiorno

28 **PIANO PRIMO**



Foto 44

29 PIANO PRIMO



Foto 45 cucin a

30 PIANO PRIMO



Foto 46 soggiorno 2

31 PIANO PRIMO



Foto 47 bagno 2

32 PIANO PRIMO



FOTO 48 bagno 3 FOTO 49 camera ragazzi





Foto 50 soggiorno

33 BIS PIANO PRIMO



Foto 50 bis camera da letto matrimoniale

34 PIANO PRIMO



FOTO 51 camera matrimoniale 3

35 PIANO PRIMO



Foto 52 disimpegno (a destra porta tamponata)

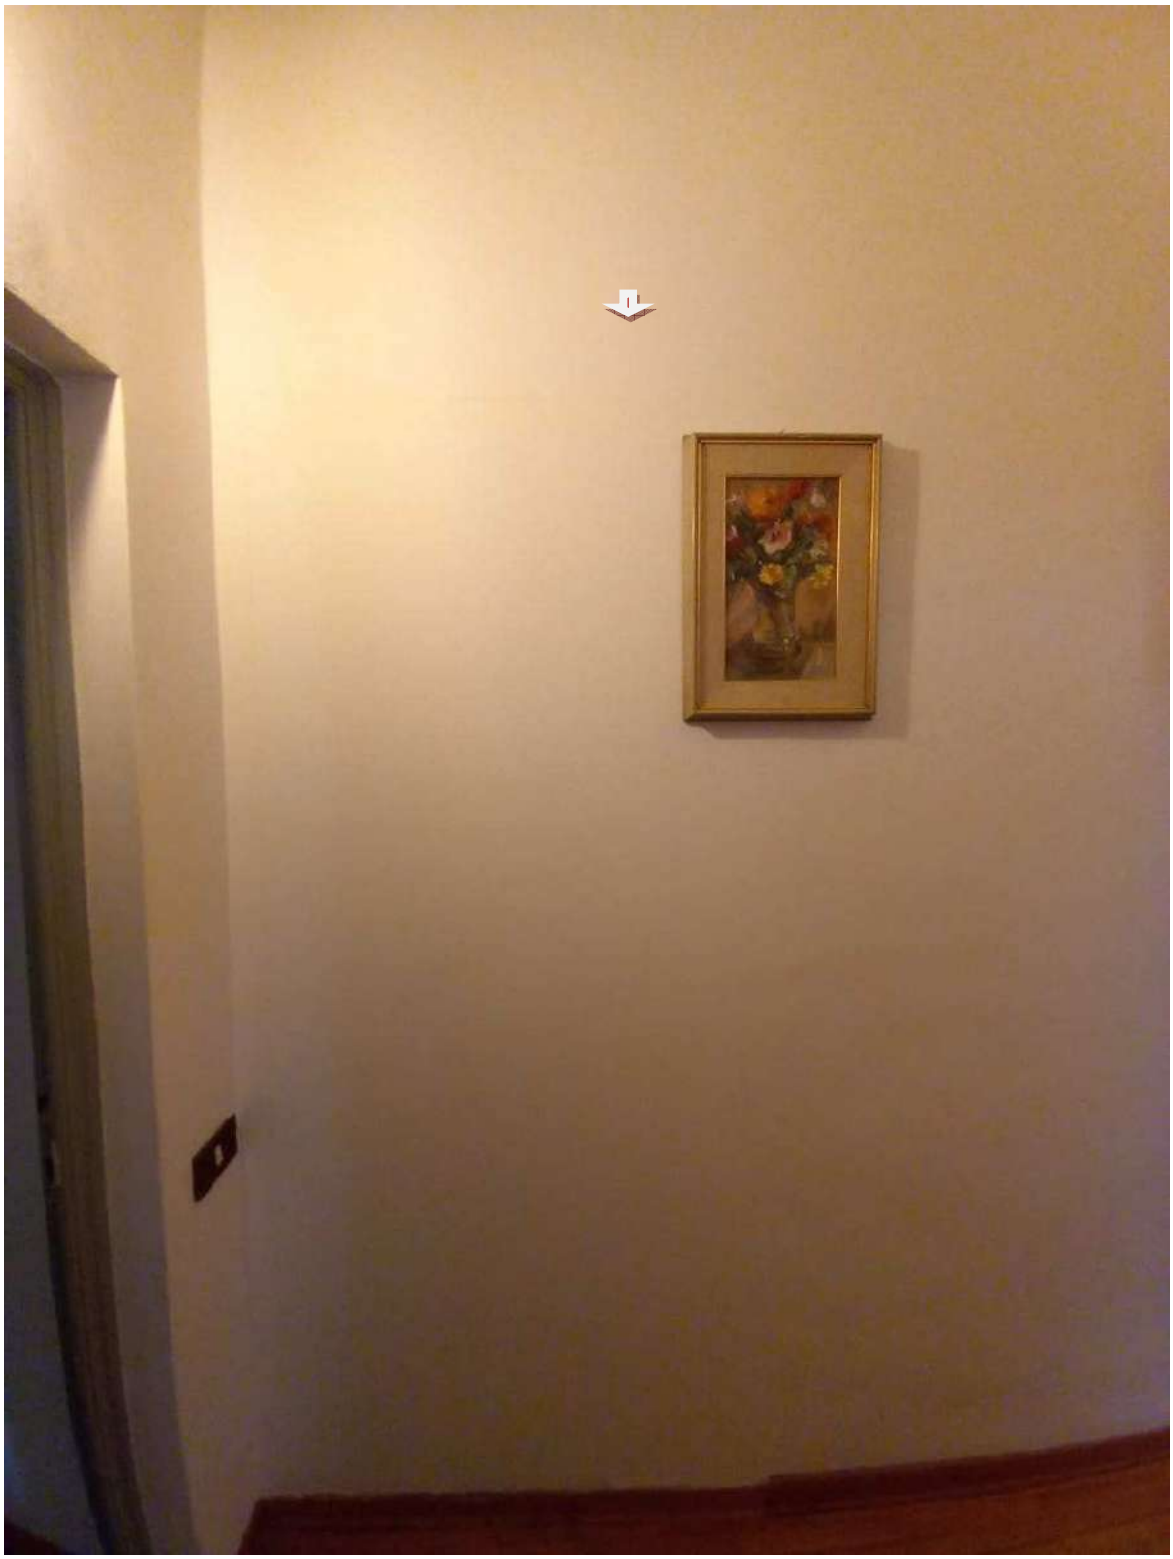


FOTO 53 particolare disimpegno con zona porta tamponata (difformita’ edilizia)

37 PIANO PRIMO



FOTO 54 camerETTA

FOTO 55 bagno 4



39 PIANO SEMINTERRATO



FOTO 56

41 PIANO SEMINTERRATO

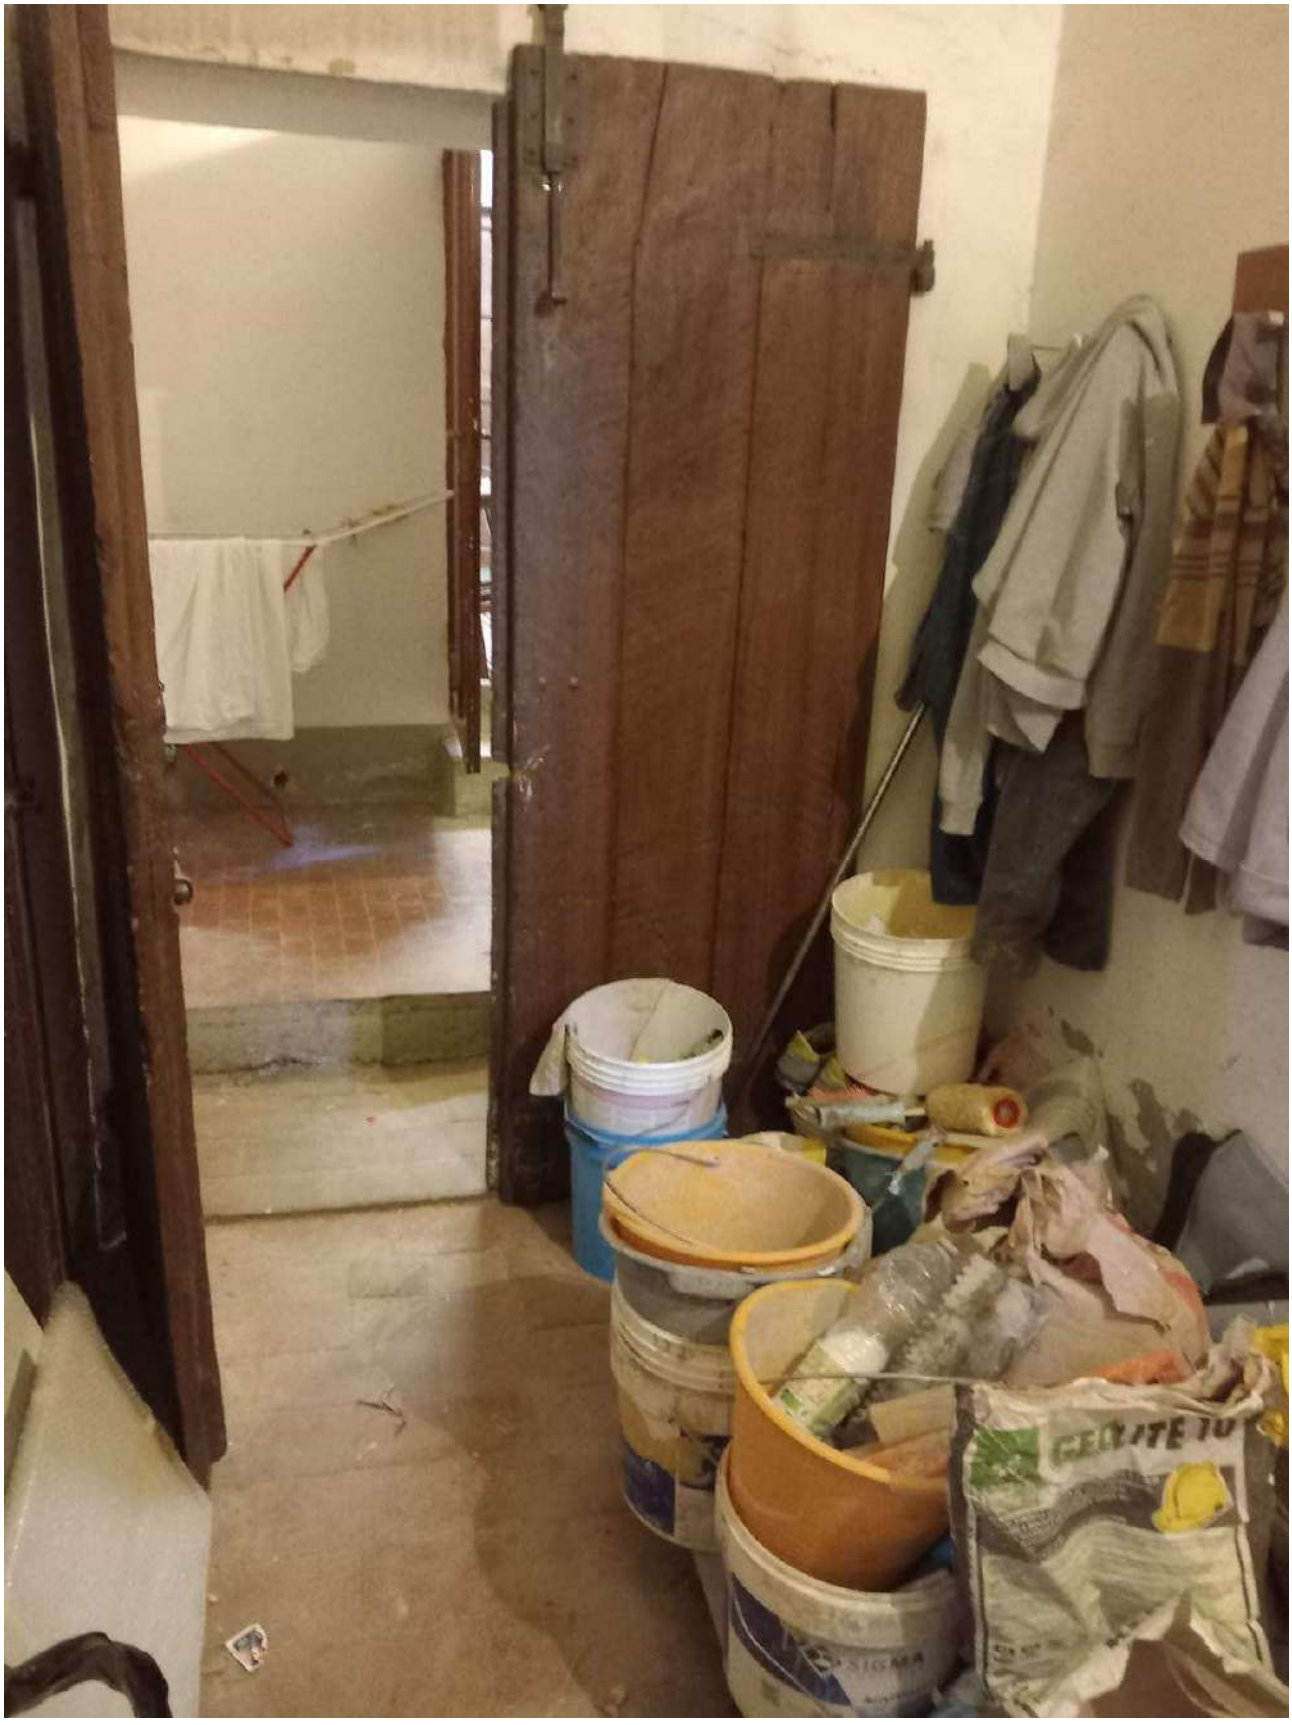


FOTO 57

42 PIANO SEMINTERRATO



FOTO 58 CANTINA 1

43 PIANO SEMINTERRATO FOTO 59 : CANTINA 2





Foto 60 cantina 3

45 **PIANO SEMINTERRATO**

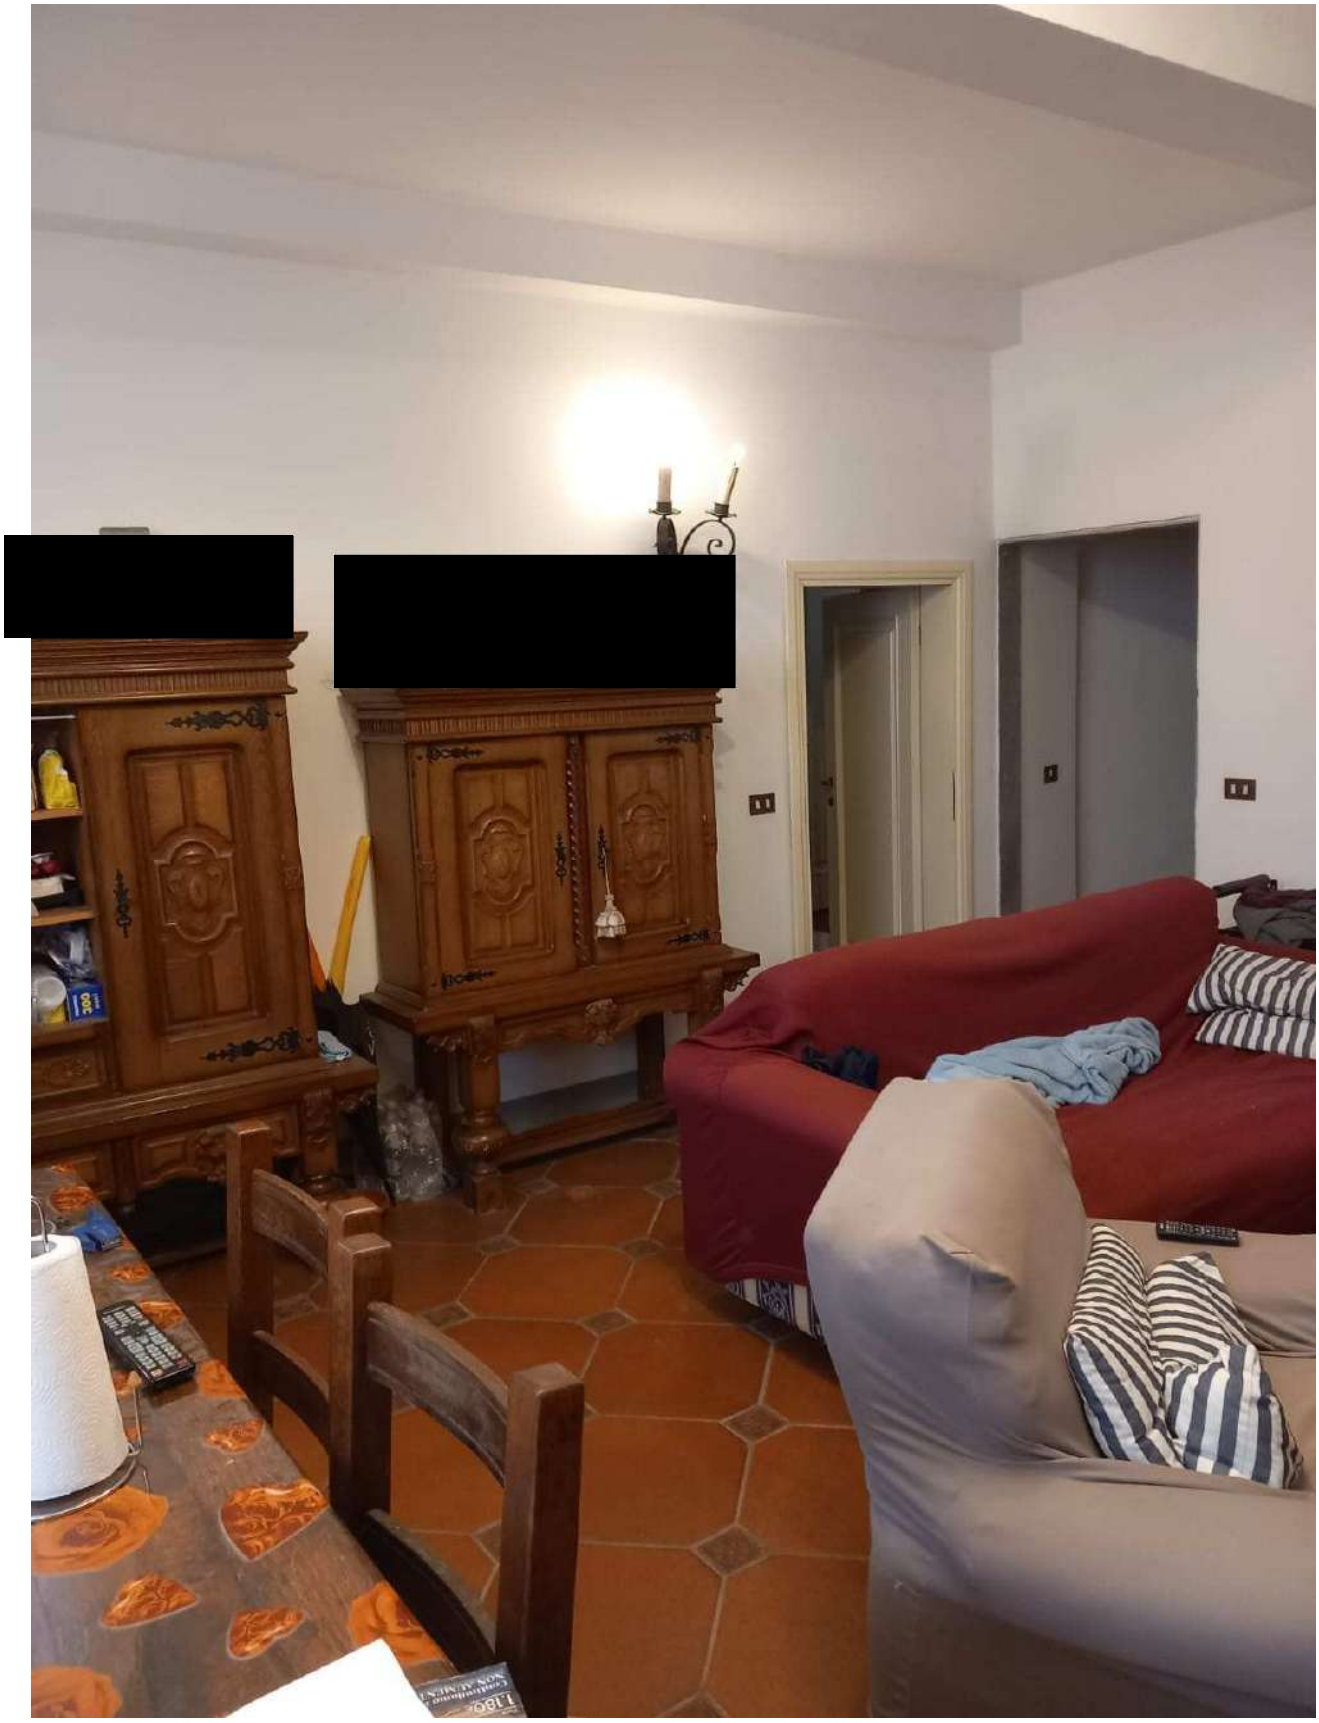


FOTO 61

45 PIANO SEMINTERRATO



FOTO 62 FOTO 63 camera matrimoniale



46 PIANO SEMINTERRATO

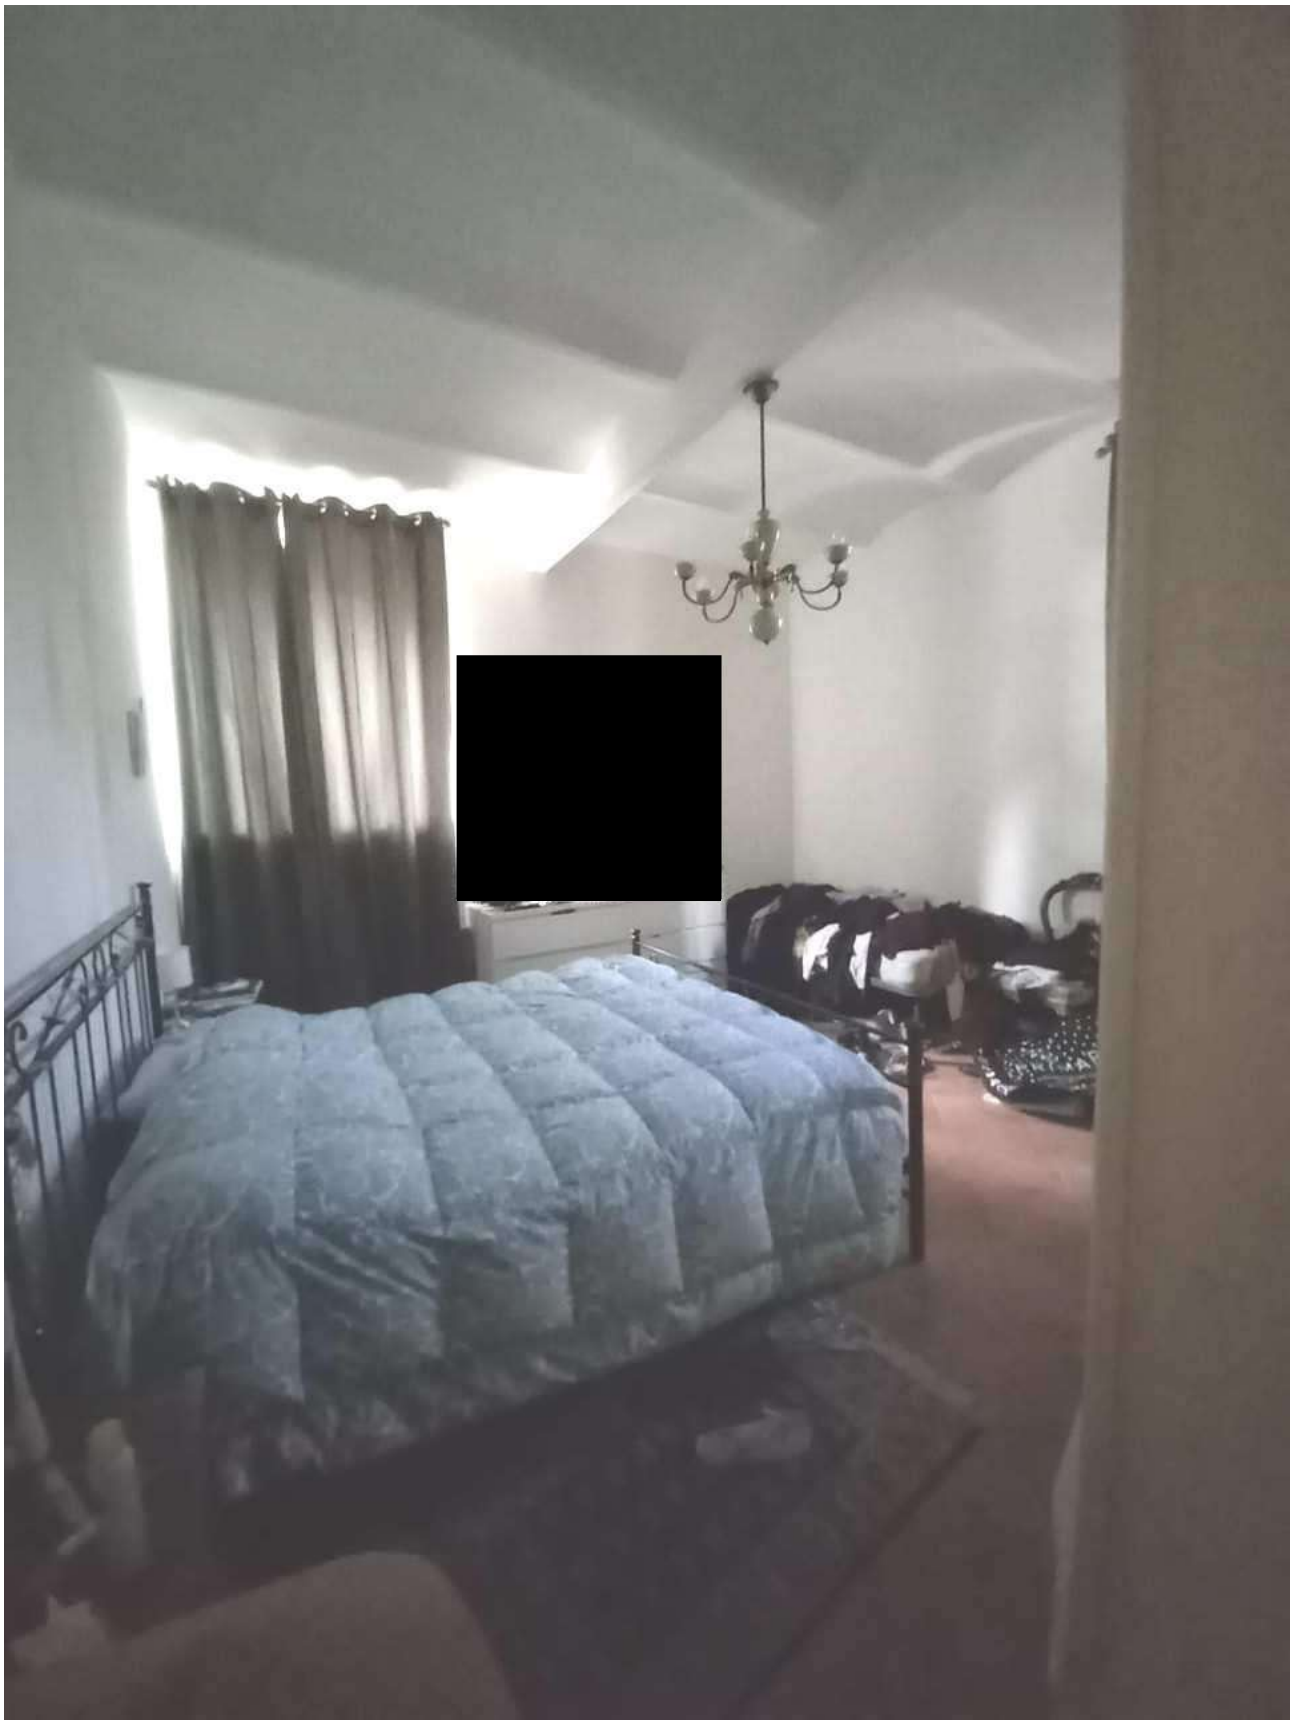


FOTO 64 camera matrimoniale

47 PIANO SEMINTERRATO



FOTO 65

48 **PIANO SEMINTERRATO**



Foto 66

SCALA DI SERVIZIO PIANO TERRA / 1°

49

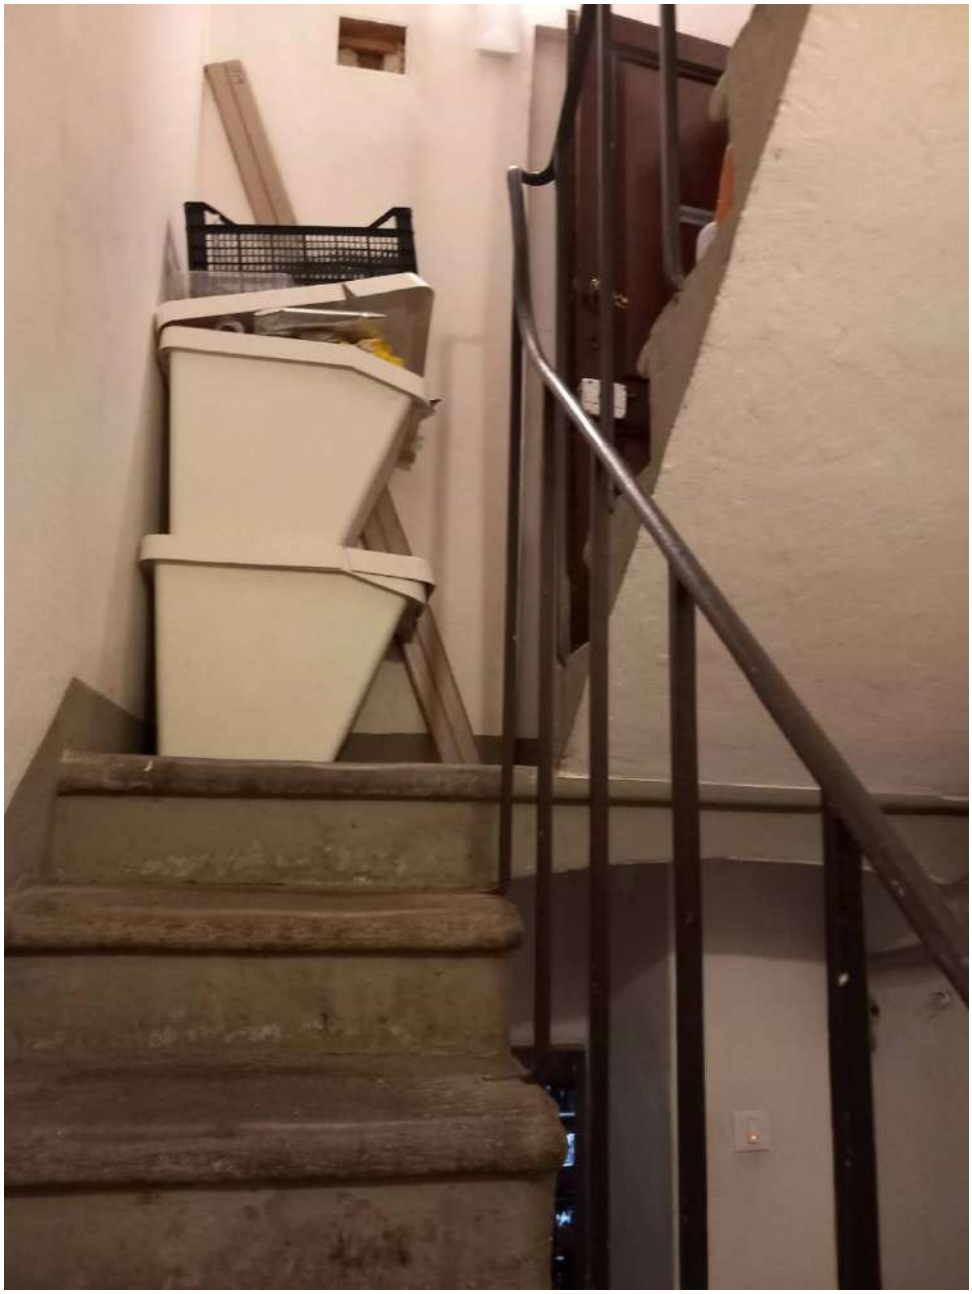


Foto 67 particolare scala di servizio ai piani

50 PIANO AMMEZZATO (SEMINT. / TERRENO)

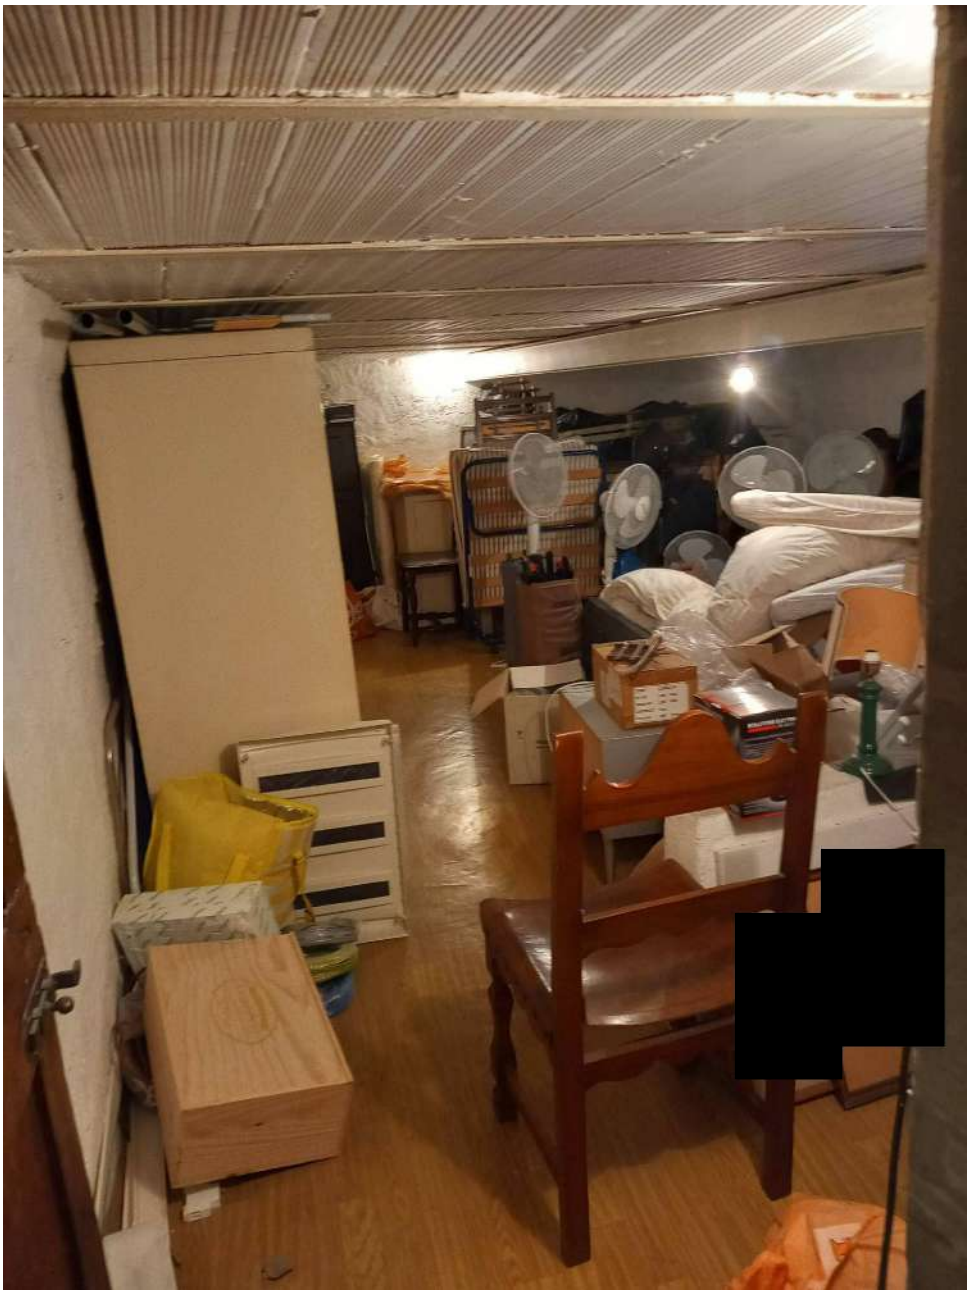



Foto 68 : piano ammezzato tra seminterrato e terreno (ripostiglio)

51 ZONA PISCINA




FOTO 69 VANO ACCESSORIO ESTERNO : servizio igienico e spogliatoio piscina ..//////


PIANO TERRENO
SCALA 1:1000
resede esclusivo
p.lla 371
piscina
spogliatoio
locale pompe
p.lla 373
resede esclusivo
PUNTI DI RIPRESA
PIANO SEMINTERRATO
CAMERA h=3.10
w.c.
lavatoio h=2.70
c.t.
cantina h=2.50
rip.
cucina h=3.10
cantina h=2.90
cantina
cantina
Fabbricati
rip.

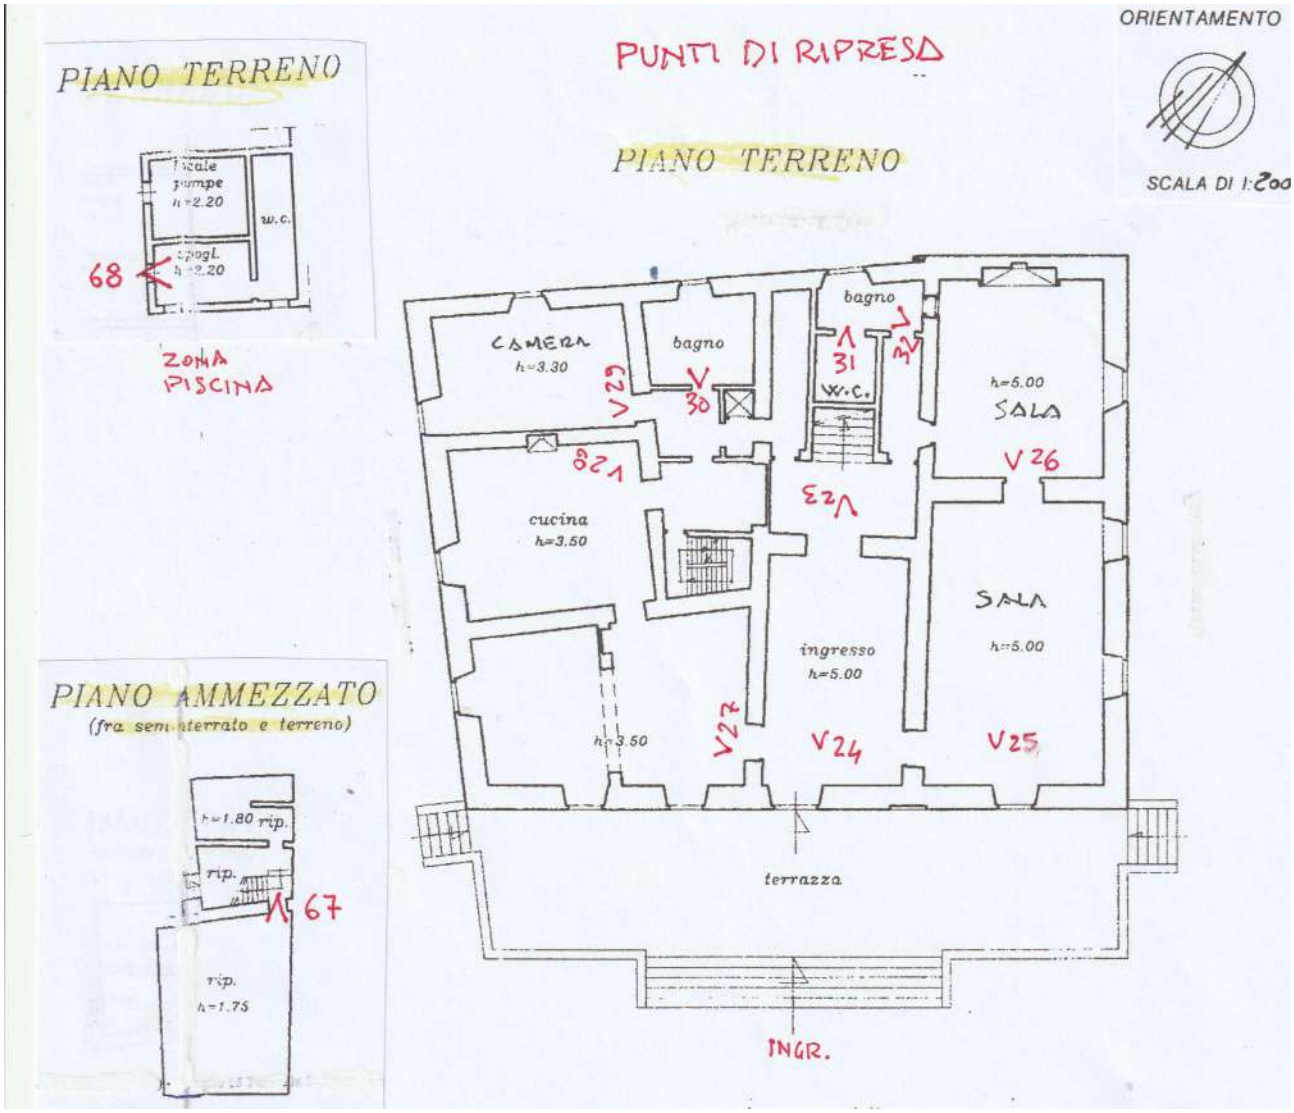
PUNTI DI RIPRESA
PIANO TERRENO
ORIENTAMENTO
SCALA DI 1:200
PIANO TERRENO
68
ZONA PISCINA
PIANO AMMEZZATO
(fra seminterrato e terreno)
67
CAMERA h=3.30
bagno
bagno
W.C.
SALA h=5.00
cucina h=3.50
ingresso h=5.00
SALA h=5.00
terrazza
INGR.
V29
V30
V31
V32
V26
V23
V27
V24
V25

54

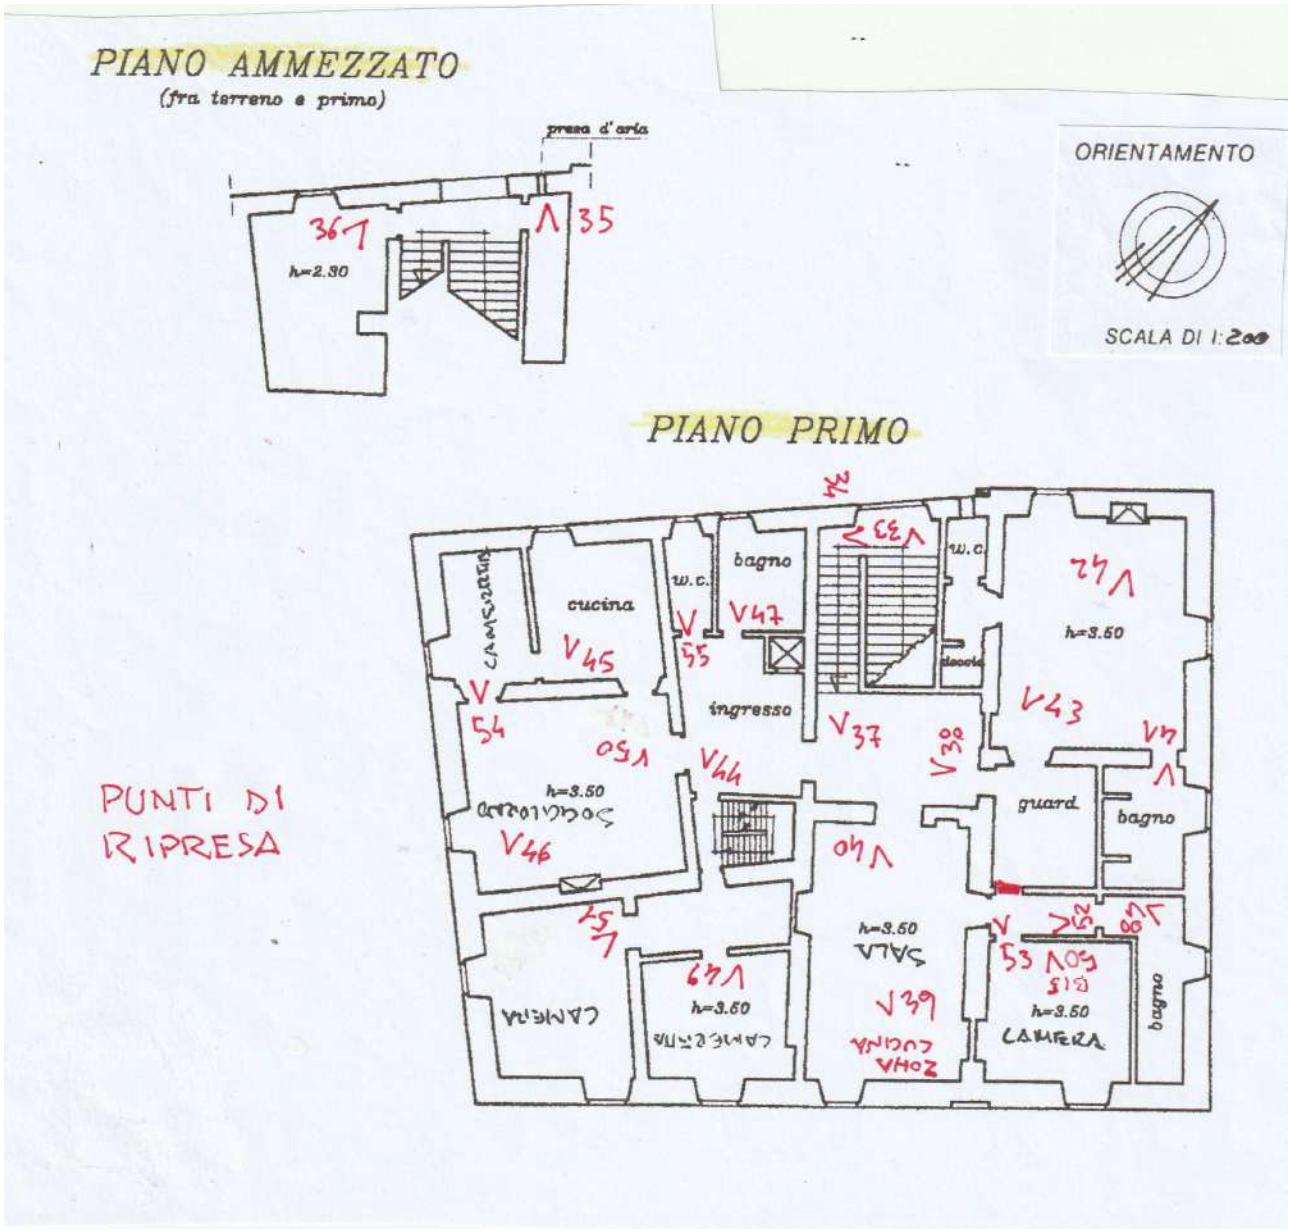
PIANO AMMEZZATO
(fra terreno e primo)
presa d'aria
h=2.30
ORIENTAMENTO
SCALA DI 1:200
PIANO PRIMO
PUNTI DI RIPRESA
cucina
w.c.
bagno
ingresso
guard.
bagno
h=3.50
CAMERA
bagno

//////////////

/