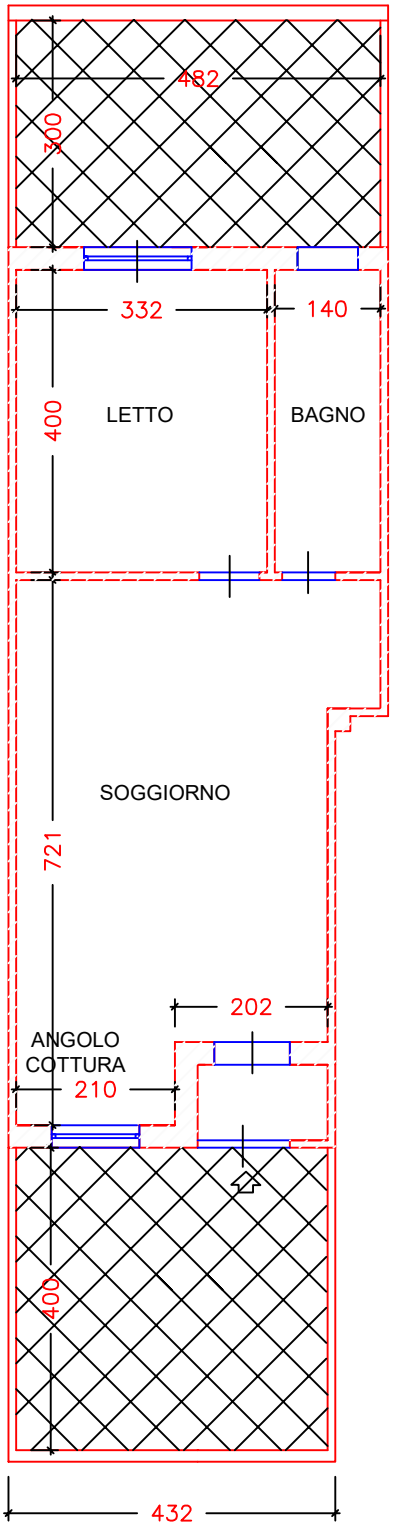



H = cm 310

IL TECNICO INCARICATO
Arch. Maria Rita Carollo

Immobile sito in Latina
Via Gran Sasso D'Italia, 6
Piano Terra

RILIEVO
SCALA 1:100

Firmato Da: MARIA RITA CAROLLO Emesso Da: ARUBAPEC EU QUALIFIED CERTIFICATES CA G1 Serial#: 389793538ade082d753df3e095eedd2d

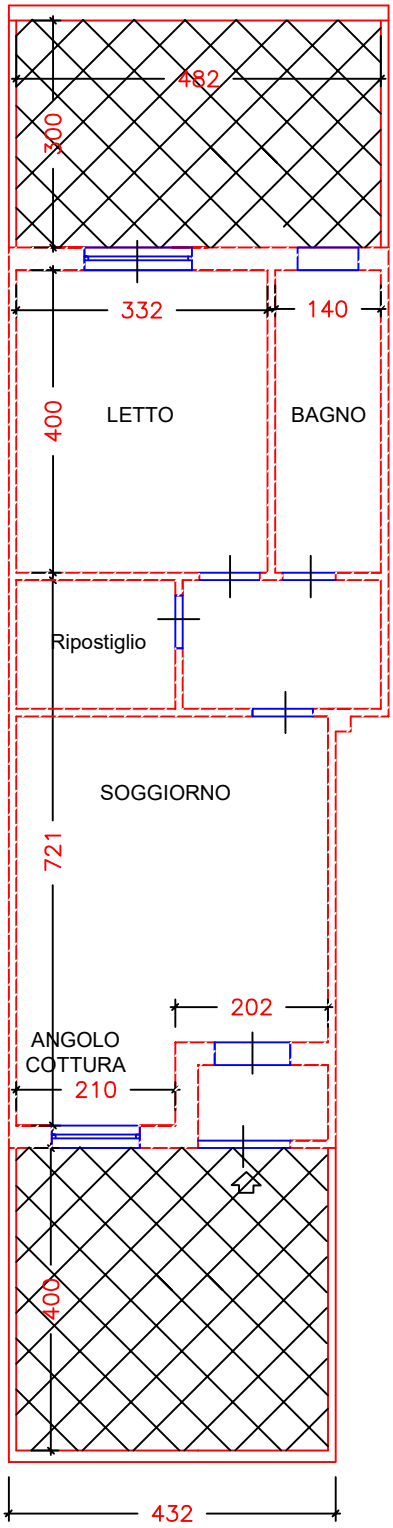

Immobile sito in Latina
Via Gran Sasso D'Italia, 6
Piano Terra

STATO AUTORIZZATO
SCALA 1:100

IL TECNICO INCARICATO
Arch. Maria Rita Carollo

Firmato Da: MARIA RITA CAROLLO Emesso Da: ARUBAPEC EU QUALIFIED CERTIFICATES CA G1 Serial#: 389793538ade082d753df3e095eedd2d