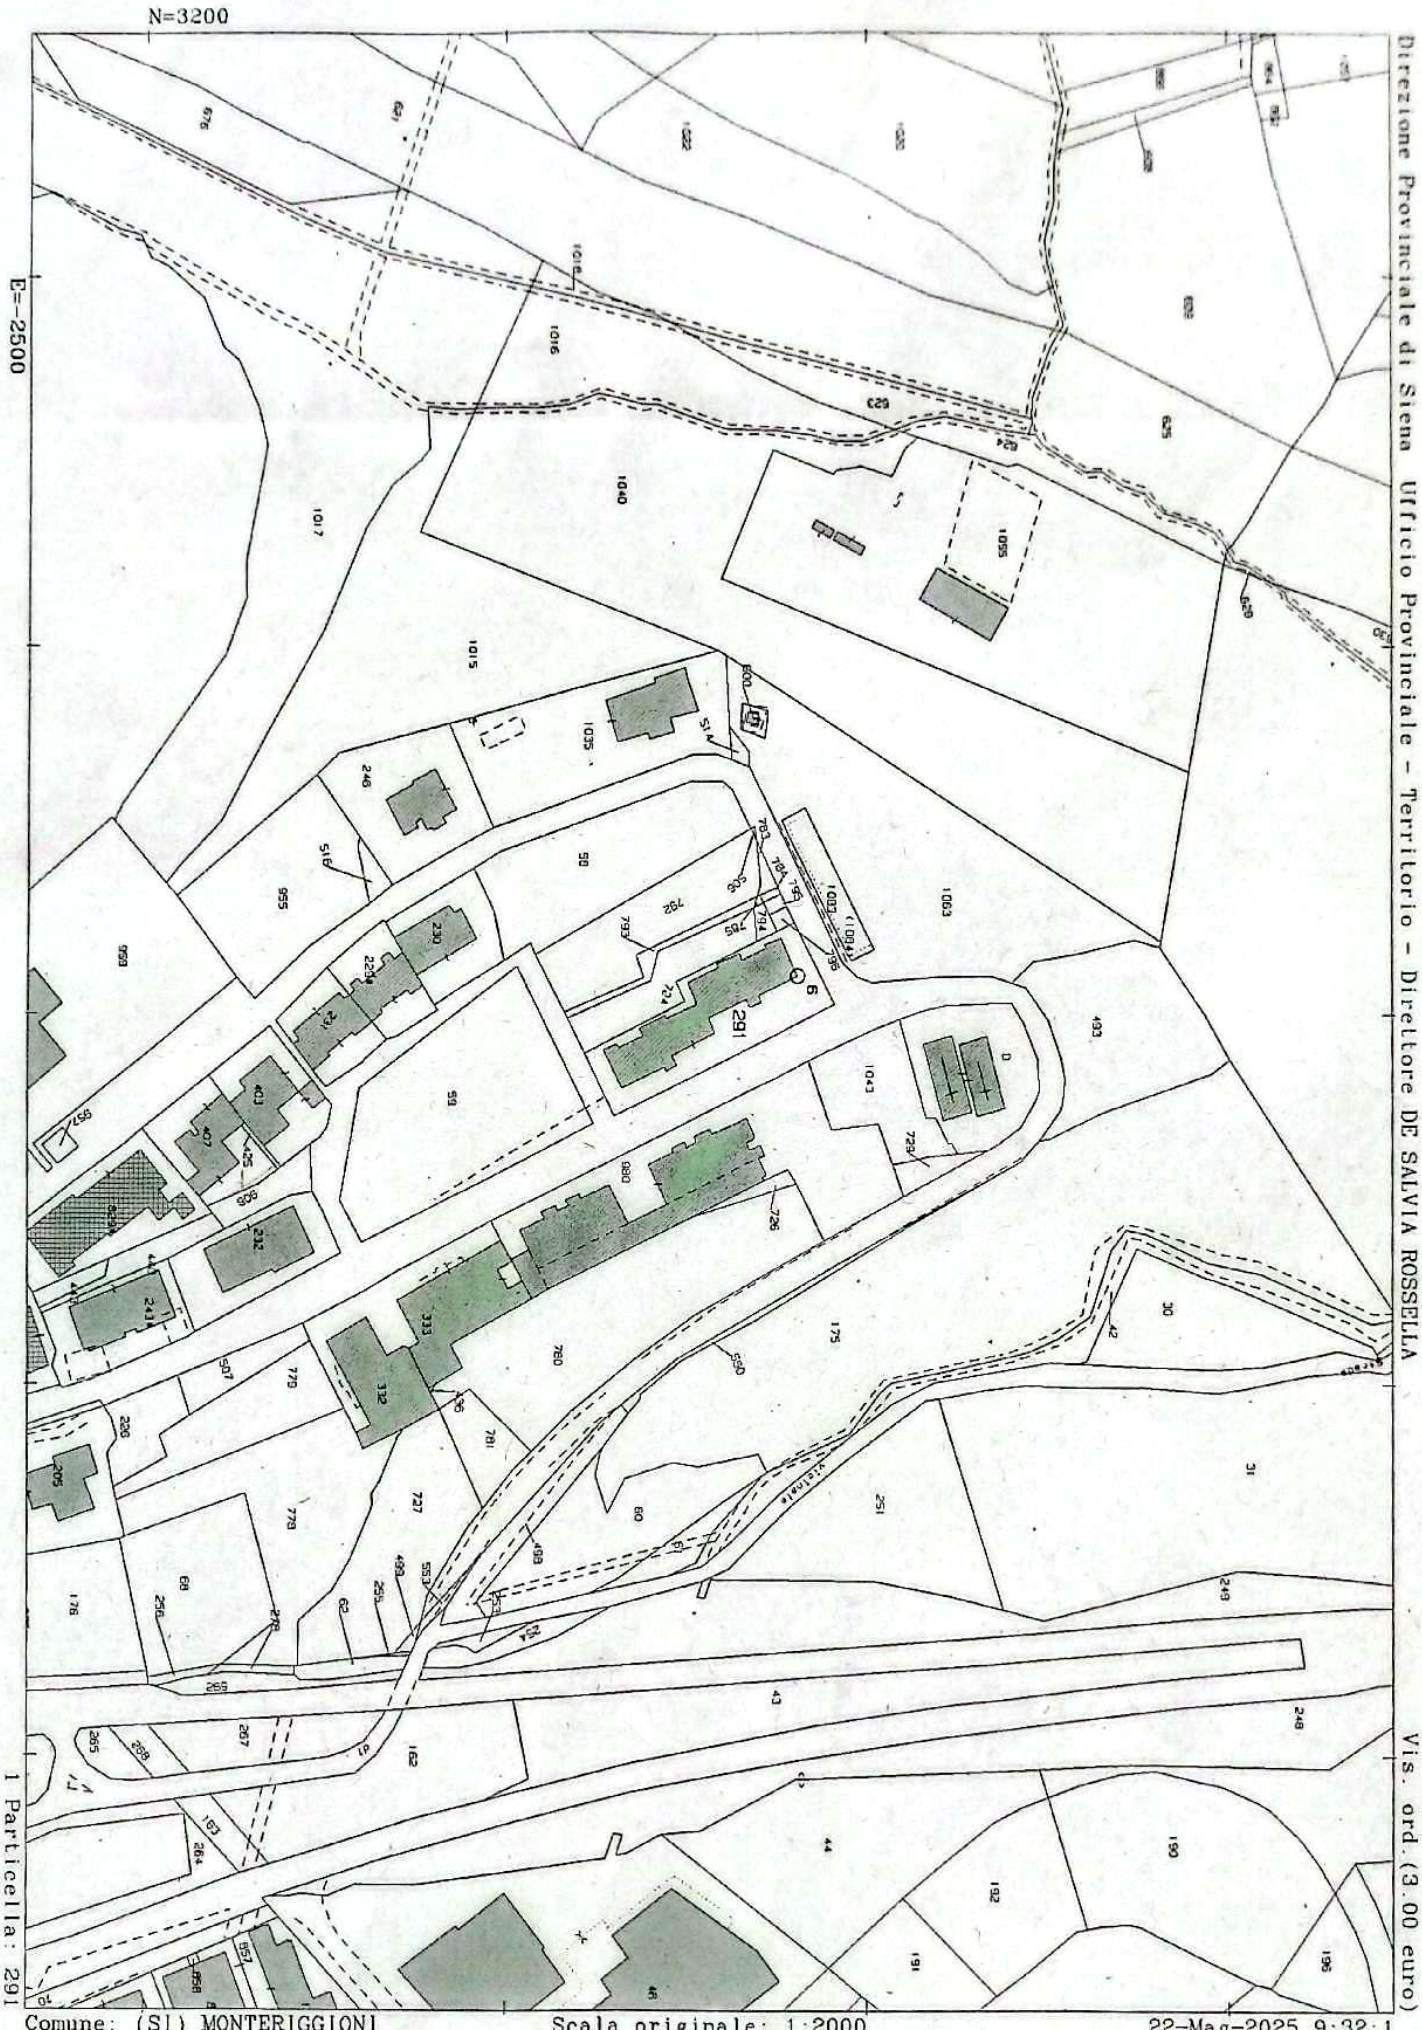


Firmato Da: ORIANA CIPRIANI Emesso Da: ARUBAPEC EU QUALIFIED CERTIFICATES CA G1 Serial#: 2a6f8016ed57f4f4b75369ea6b78e14c

Scansionato con CamScanner

MINISTERO DELLE FINANZE

DIREZIONE GENERALE DEL CATASTO E DEI SERVIZI TECNICI ERARIALI

Mod. B (Nuovo Catasto Edilizio Urbano)

Lire 20


NUOVO CATASTO EDILIZIO URBANO

(R. DECRETO-LEGGE 13 APRILE 1939, N. 652)

Ditta [redacted] nel Comune di MONTERIGGIONI Via BELVERDE Lotto M.32

[redacted] "BELVERDE" MONTERIGGIONI

Planimetria presentata all'Ufficio Tecnico Erariale di S I E N A

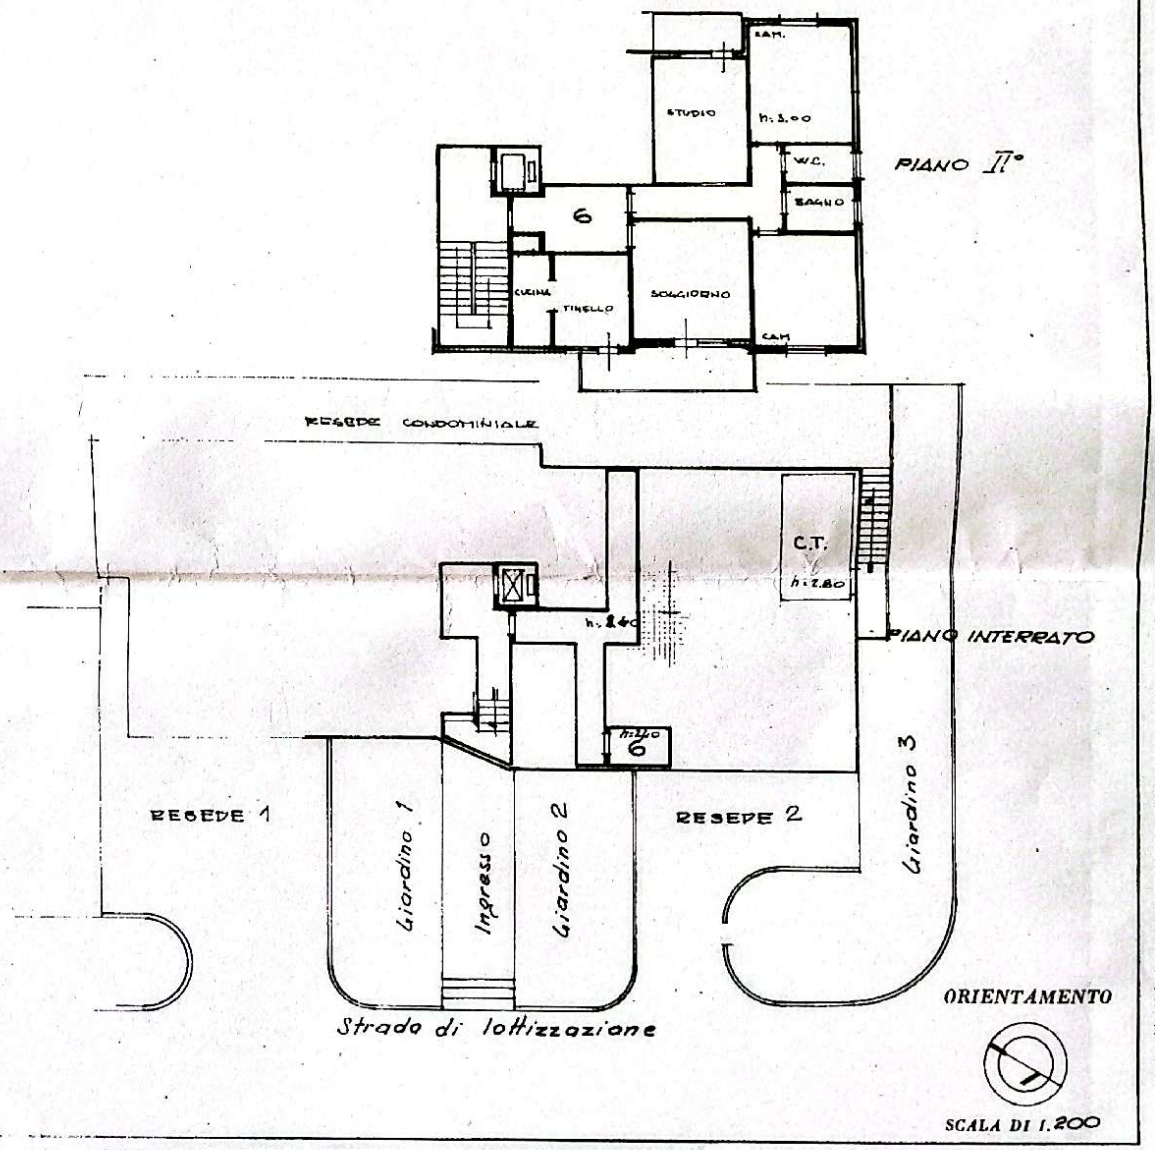

SPAZIO RISERVATO PER LE ANNOTAZIONI D'UFFICIO

Compilata dal Perito Edile

(Titolo, nome e cognome del tecnico)

[redacted]

Iscritto all'Albo dei Periti Edili

della Provincia di SIENA

DATA 13-10-1970

FIRMA [redacted]

Catasto dei Fabbricati - Situazione al 22/05/2025 - Comune di MONTERIGGIONI(F598) - < Foglio 90 Particella 291 Subalterno 6 >
VIA VAL D'AOSTA n. 27 Interno 6 Piano S1-2

Firmato Da: ORIANA CIPRIANI Emesso Da: ARUBAPEC EU QUALIFIED CERTIFICATES CA G1 Serial#: 2a6f8016ed57f4f4b75369ea6b78e14c
Scansionato con CamScanner

Data di presentazione: 15/03/1989 - Data: 22/05/2025 - N. pratica: SI0056424/2025 - Richiedente: CIPRIANI ORIANA - Ultima planimetria in atti

Mod. B (*Nuovo Catasto Edilizio Urbano*)

MINISTERO DELLE FINANZE

DIREZIONE GENERALE DEL CATASTO E DEI SERVIZI TECNICI ERARIALI

Lire 20


VO CATASTO EDILIZIO URBANO

(D. DECRETO-LEGGE 13 APRILE 1939, N. 652)

Comune di MONTERIGGIONI ; BELVERDE Lotto M-32

[redacted] "BELVERDE" MONTERIGGIONI

Dichiarazione presentata all'Ufficio Tecnico Erariale di SIENA

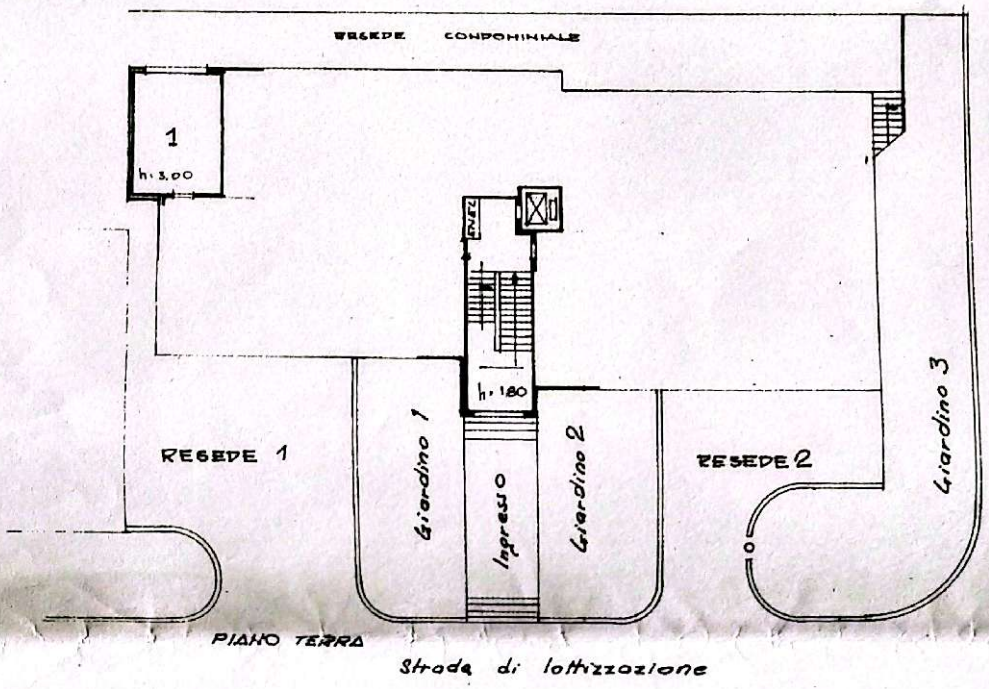

ORIENTAMENTO

SCALA DI 1: 200

Catasto dei Fabbricati - Situazione al 22/05/2025 - Comune di MONTERIGGIONI(F198) - < Foglio 90 Particella 291 Subalterno 14 >
VIA VAL D'AOSTA n. 27 Piano T

SPAZIO RISERVATO PER LE ANNOTAZIONI D'UFFICIO

Compilata dal Per. Edile
(Titolo, nome e cognome del tecnico)
[redacted]
Iscritto all'Albo dei Periti Ind.
della Provincia di SIENA
DATA 19-10-1970
Firma [redacted]

Data di presentazione: 15/03/1989 - Data: 22/05/2025 - N. pratica: SI0056424/2025 - Richiedente: CIPRIANI ORIANA - Ultima planimetria in atti
Scheda 1 di 1 - Formato di acq.: A3(297x420) - Fatt. di scala: 1:1

Firmato Da: ORIANA CIPRIANI Emesso Da: ARUBAPEC EU QUALIFIED CERTIFICATES CA G1 Serial#: 2a6f8016ed57f4f4b75369ea6b78e14c


Scansionato con CamScanner

Data: 22/05/2025 - N. pratica: SI0056425/2025 - Richiedente: CIPRIANI ORIANA - Ultima planimetria in atti
Scheda 1 di 1 - Formato di acq.: A3(297x420) - Fatt. di scala: 1:1


Agenzia delle Entrate
CATASTO FABBRICATI
Ufficio provinciale di Siena

ELABORATO PLANIMETRICO	Compilato da: [redacted]		Iscritto all'albo: Geometri	Prov. Siena	[redacted]
Comune di Monteriggioni	Sezione:	Foglio: 90	Particella: 291	Protocollo n. SI0009276	del 29/02/2016
Dimostrazione grafica dei subalterni			Tipo Mappale n.	del	Scala 1 : 500


ELABORATO PLANIMETRICO PARZIALE

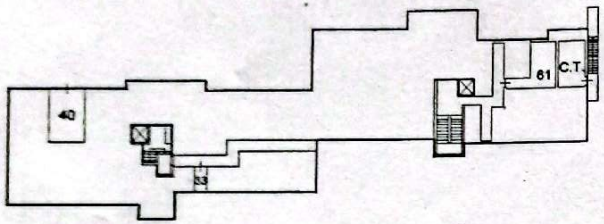


PIANO S1

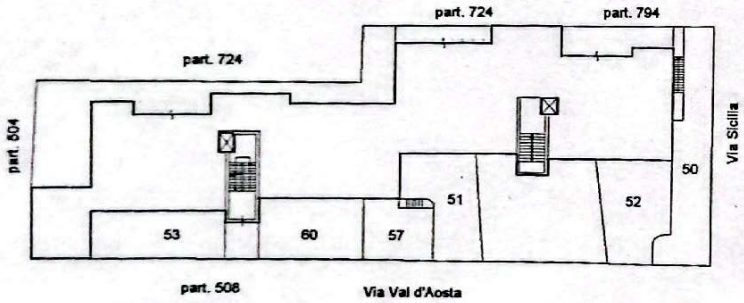


PIANO T

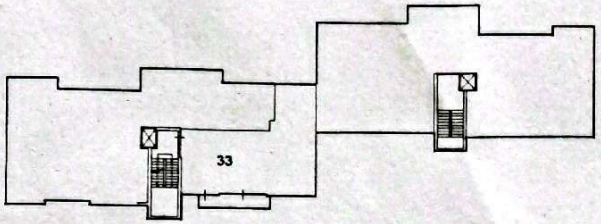

PIANO 3

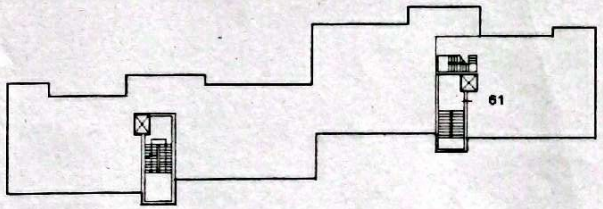

PIANO 4

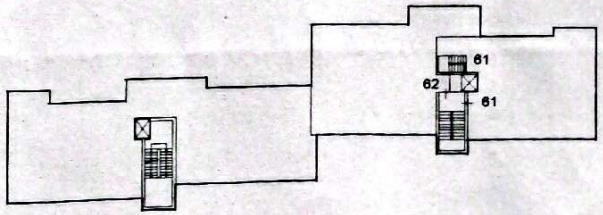

PIANO 5

Data: 22/05/2025 - N. pratica: SI0056425/2025 - Richiedente: CIPRIANI ORIANA - Ultima planimetria in atti

Firmato Da: ORIANA CIPRIANI Emesso Da: ARUBAPEC EU QUALIFIED CERTIFICATES CA G1 Serial#: 2a6f8016ed57f4f4b75369ea6b78e14c

Scansionato con CamScanner