STATO DI FATTO

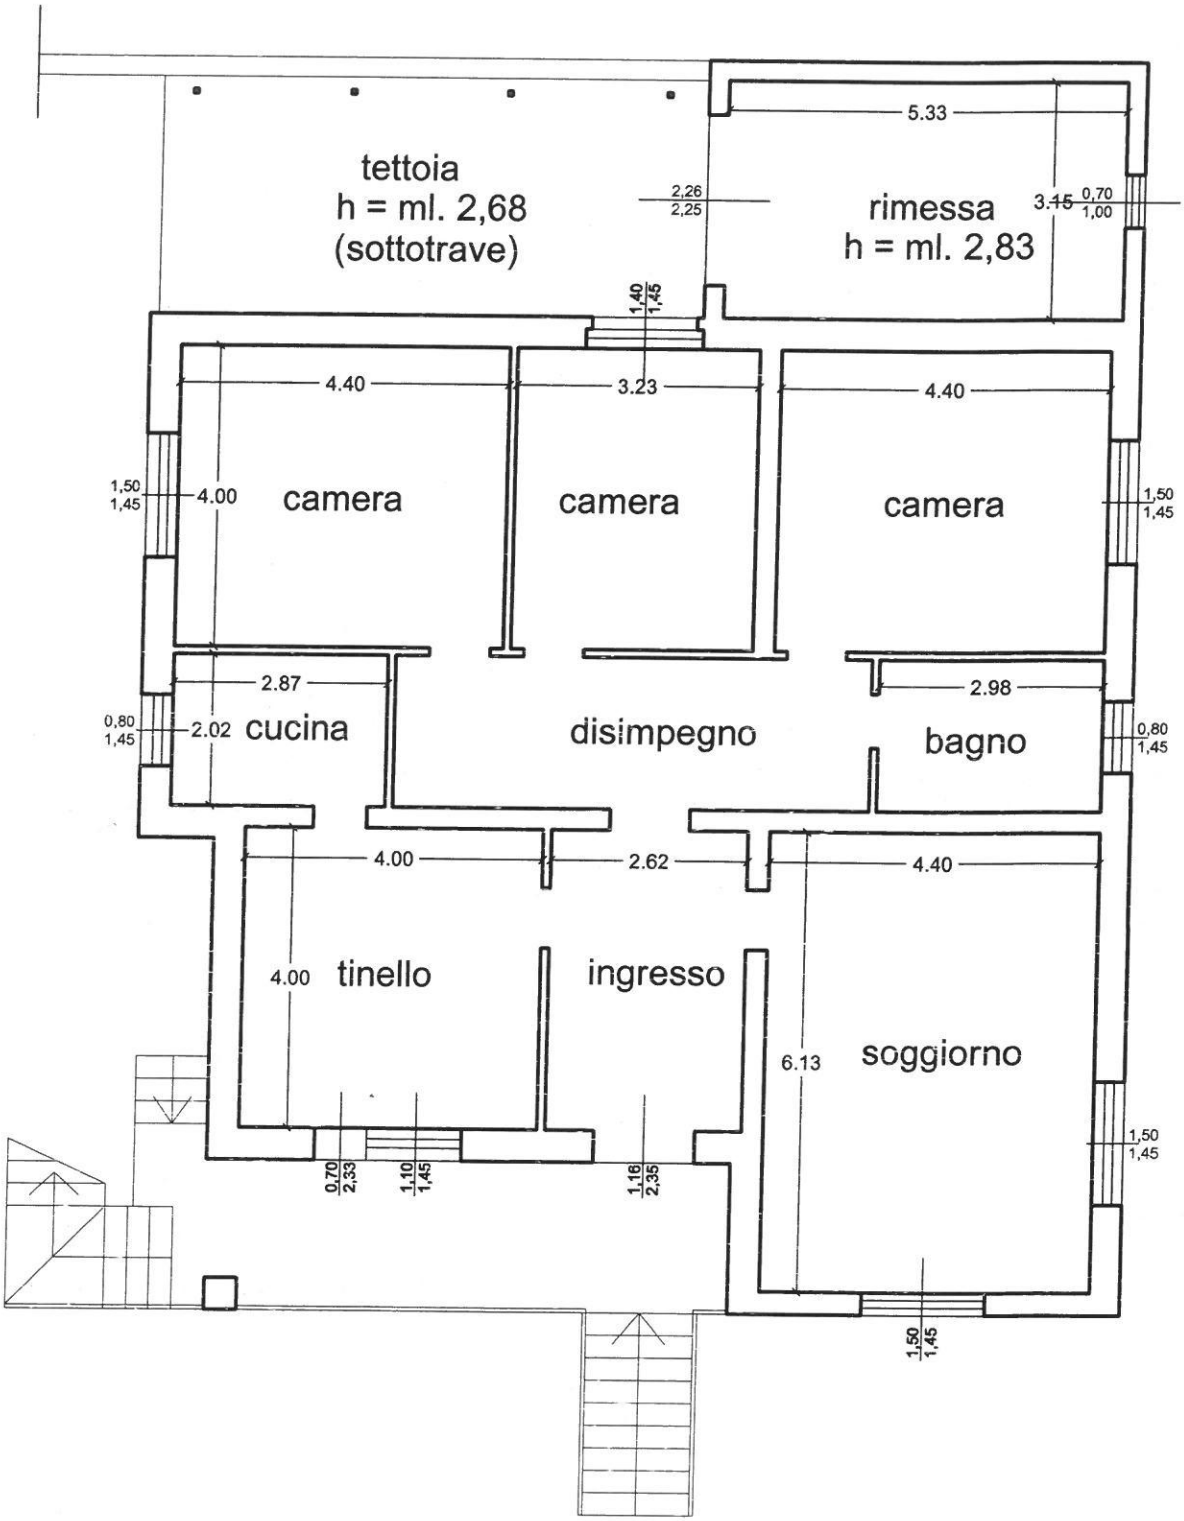

PIANO RIALZATO
1:100

Firmato Da: UGO IEZZI Emesso Da: ARUBAPEC EU QUALIFIED CERTIFICATES CA G1 Serial#: 9d071b335556f2

STATO DI FATTO

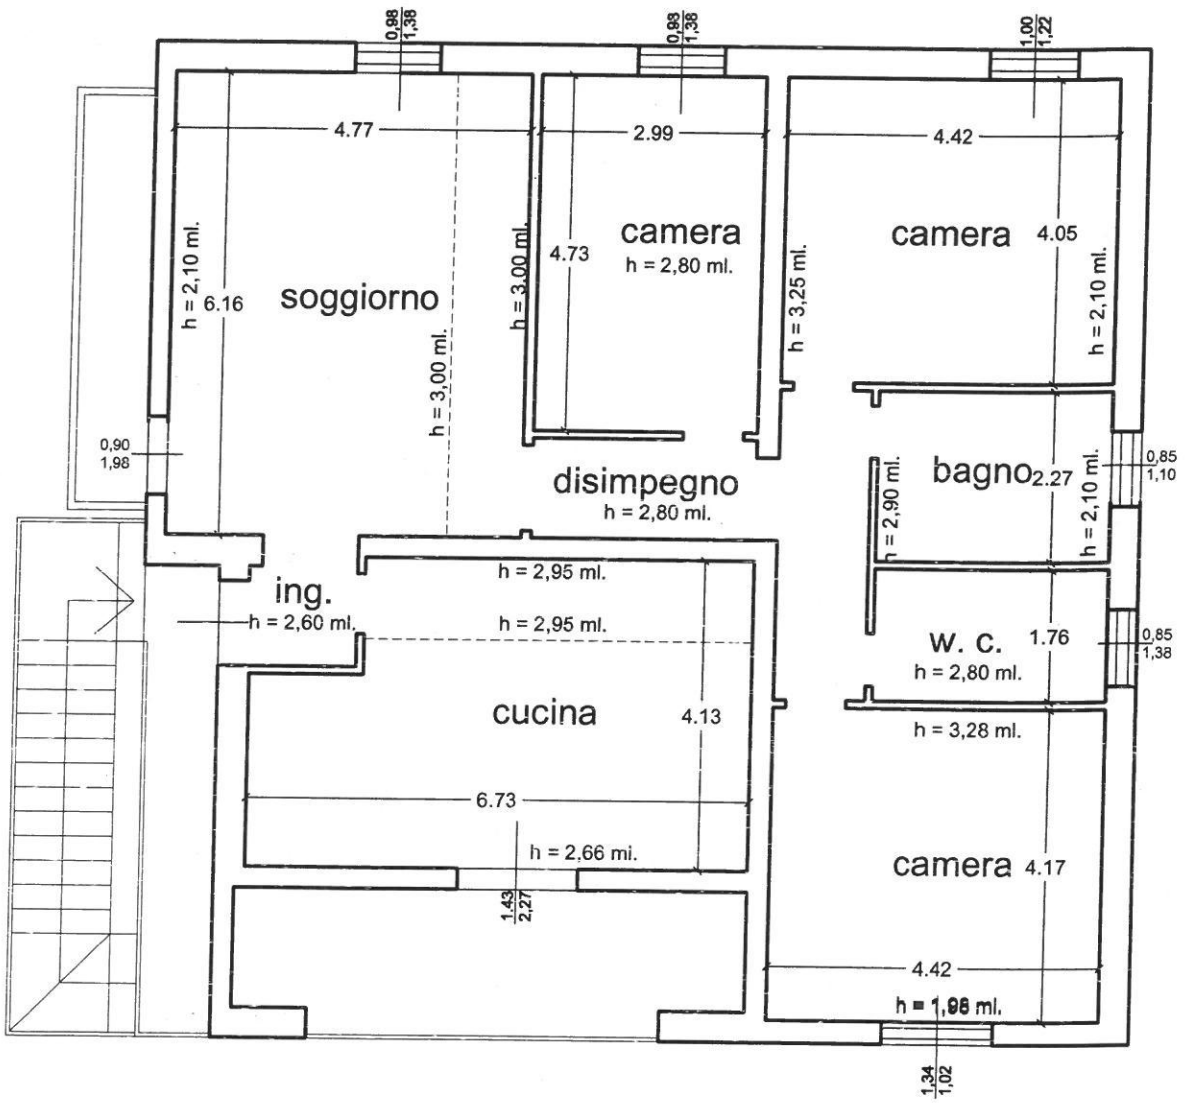

PIANO PRIMO

1:100

Firmato Da: UGO IEZZI Emesso Da: ARUBAPEC EU QUALIFIED CERTIFICATES CA G1 Serial#: 9d071b335556f2

STATO DI FATTO

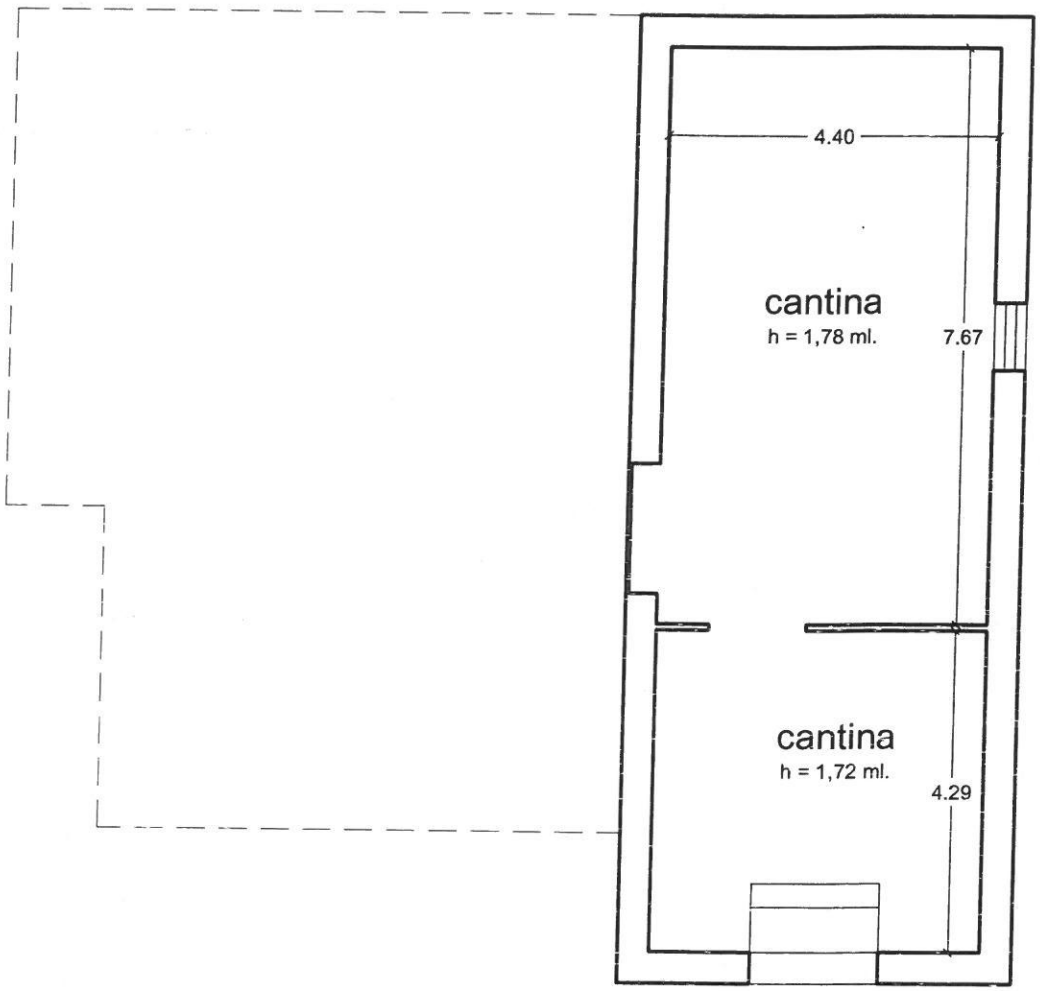

PIANO INTERRATO
1:100

Firmato Da: UGO IEZZI Emesso Da: ARUBAPEC EU QUALIFIED CERTIFICATES CA G1 Serial#: 9d071b335556f2