STRALCIO PLANIMETRIA STATO AUTORIZZATO

(Nulla Osta n. 58/1967 del 23/05/1967)
SCALA 1:100

PIANO TIPO

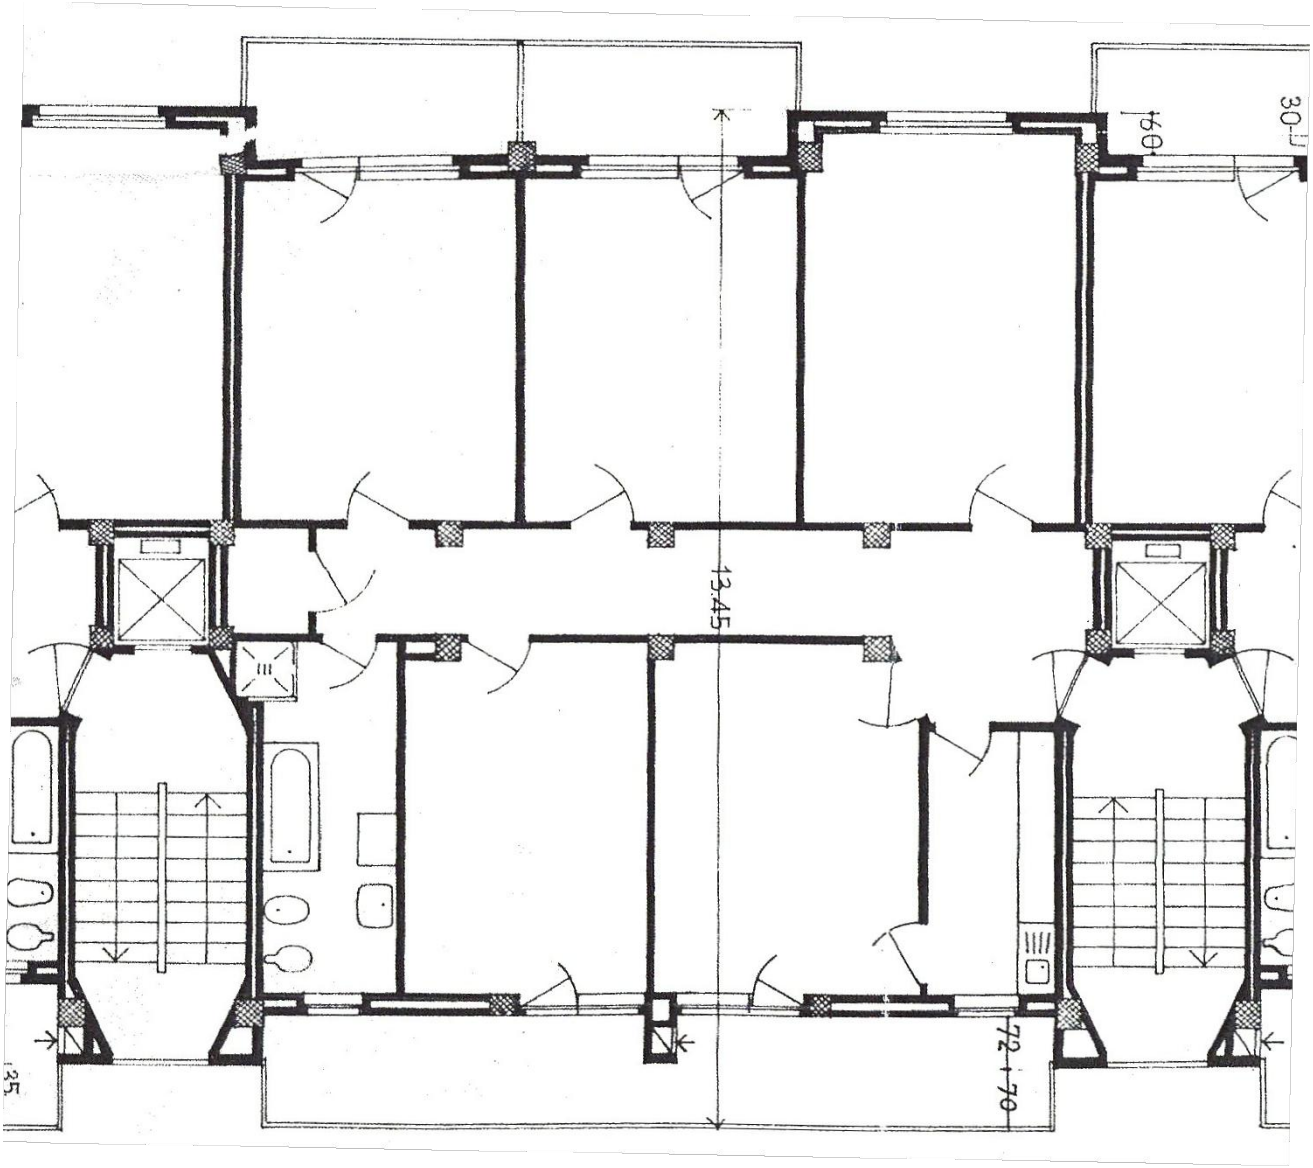

Studio tecnico "CERESOLE" di Ceresole Geom. Andrea
10066 - TORRE PELLICE (TO), Via G. Matteotti n. 3 - tel. e fax 0121-91.202
E-mail ceregeo@virgilio.it - PEC andrea.ceresole@geopec.

Firmato Da: ANDREA CERESOLE Emesso Da: ARUBAPEC EU QUALIFIED CERTIFICATES CA G1 Serial#: 5b6ed3f9999c1195cf0e7b2d26243543

PLANIMETRIA RAPPRESENTATIVA DELLO STATO RILEVATO

SCALA 1:100

PIANO QUINTO

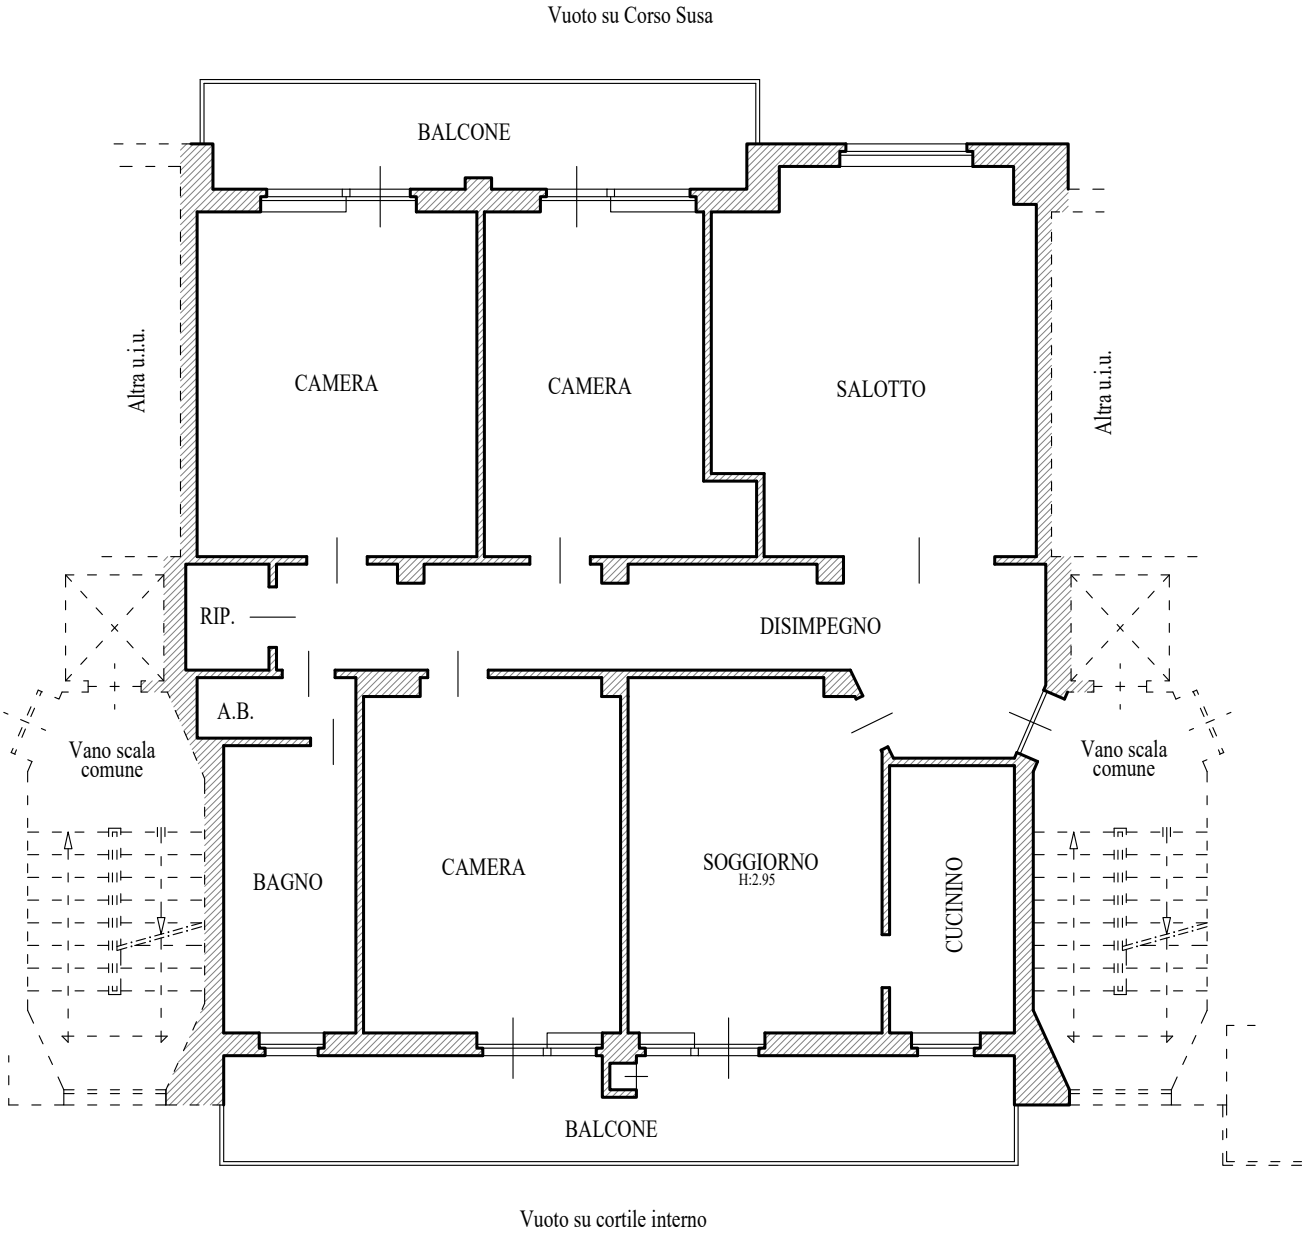

Studio tecnico "CERESOLE" di Ceresole Geom. Andrea
10066 - TORRE PELLICE (TO), Via G. Matteotti n. 3 - tel. e fax 0121-91.202
E-mail ceregeo@virgilio.it - PEC andrea.ceresole@geopec.

Firmato Da: ANDREA CERESOLE Emesso Da: ARUBAPEC EU QUALIFIED CERTIFICATES CA G1 Serial#: 5b6ed3f9999c1195cf0e7b2d26243543

PLANIMETRIA RAPPRESENTATIVA DELLE DIFFORMITA' RILEVATE

SCALA 1:100

PIANO QUINTO

TOLLERANZA COSTRUTTIVA (art. 34 bis DPR 380/01):
portefinestre con porta e finestra realizzate in posizione invertita

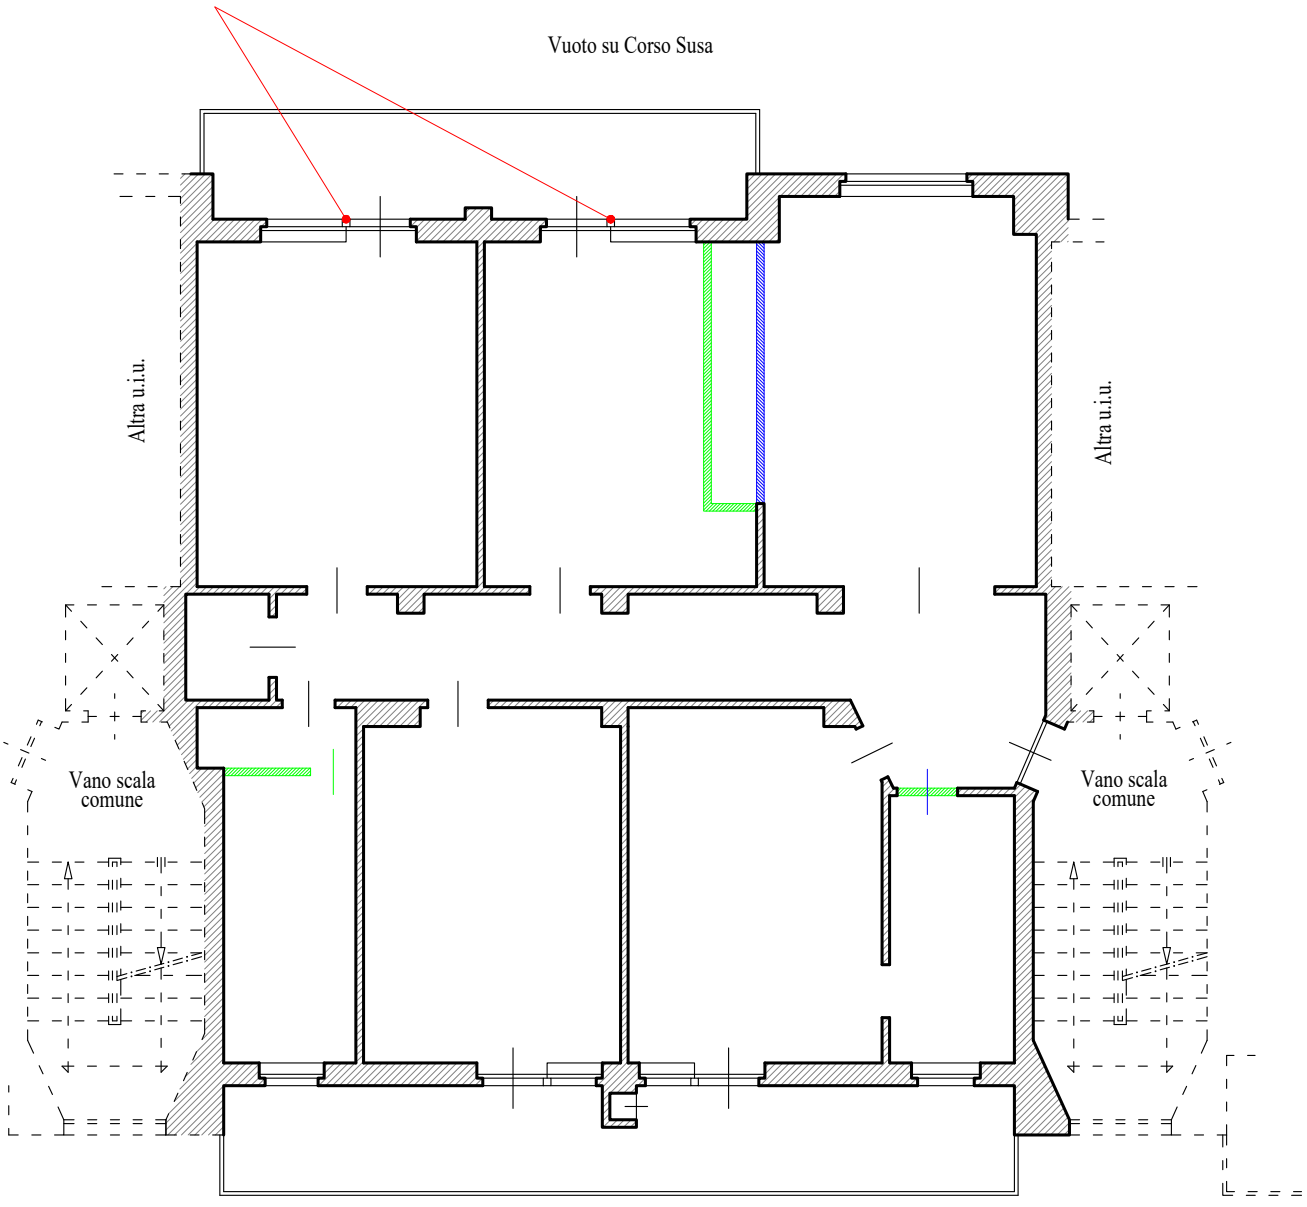

OPERE REALIZZATE NON AUTORIZZATE

OPERE PREVISTE NON REALIZZATE/DEMOLITE

Studio tecnico "CERESOLE" di Ceresole Geom. Andrea
10066 - TORRE PELLICE (TO), Via G. Matteotti n. 3 - tel. e fax 0121-91.202
E-mail ceregeo@virgilio.it - PEC andrea.ceresole@geopec.

Firmato Da: ANDREA CERESOLE Emesso Da: ARUBAPEC EU QUALIFIED CERTIFICATES CA G1 Serial#: 5b6ed3f9999c1195cf0e7b2d26243543

PLANIMETRIA RAPPRESENTATIVA DELLO STATO RILEVATO

SCALA 1:100

PIANO SECONDO INTERRATO

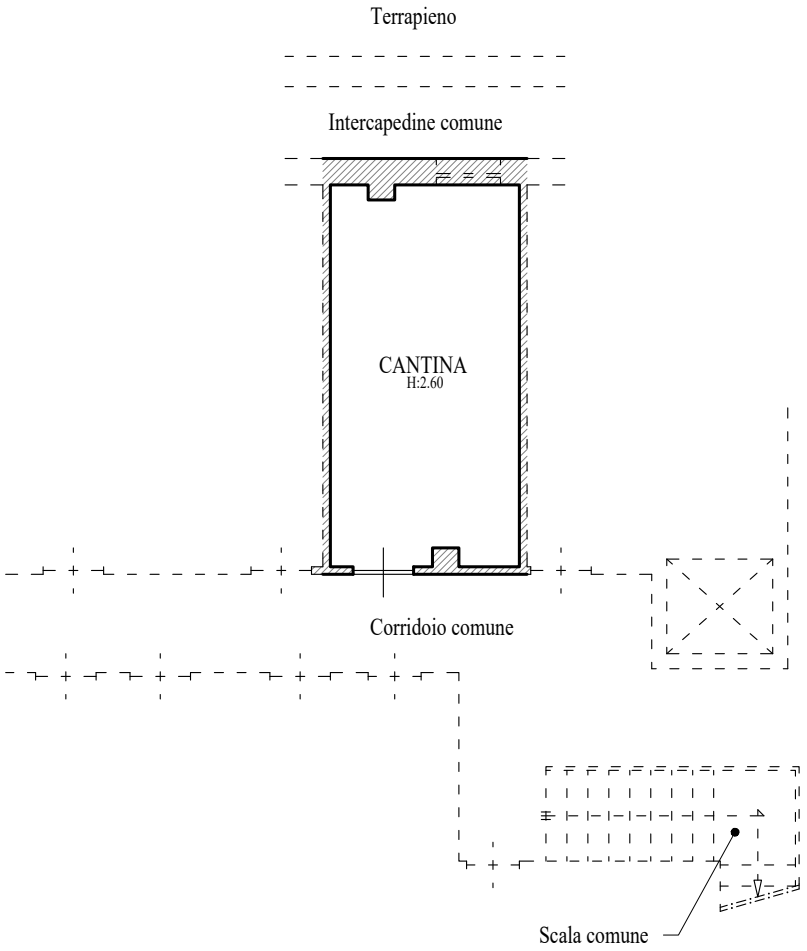

Studio tecnico "CERESOLE" di Ceresole Geom. Andrea
10066 - TORRE PELLICE (TO), Via G. Matteotti n. 3 - tel. e fax 0121-91.202
E-mail ceregeo@virgilio.it - PEC andrea.ceresole@geopec.

Firmato Da: ANDREA CERESOLE Emesso Da: ARUBAPEC EU QUALIFIED CERTIFICATES CA G1 Serial#: 5b6ed3f9999c1195cf0e7b2d26243543