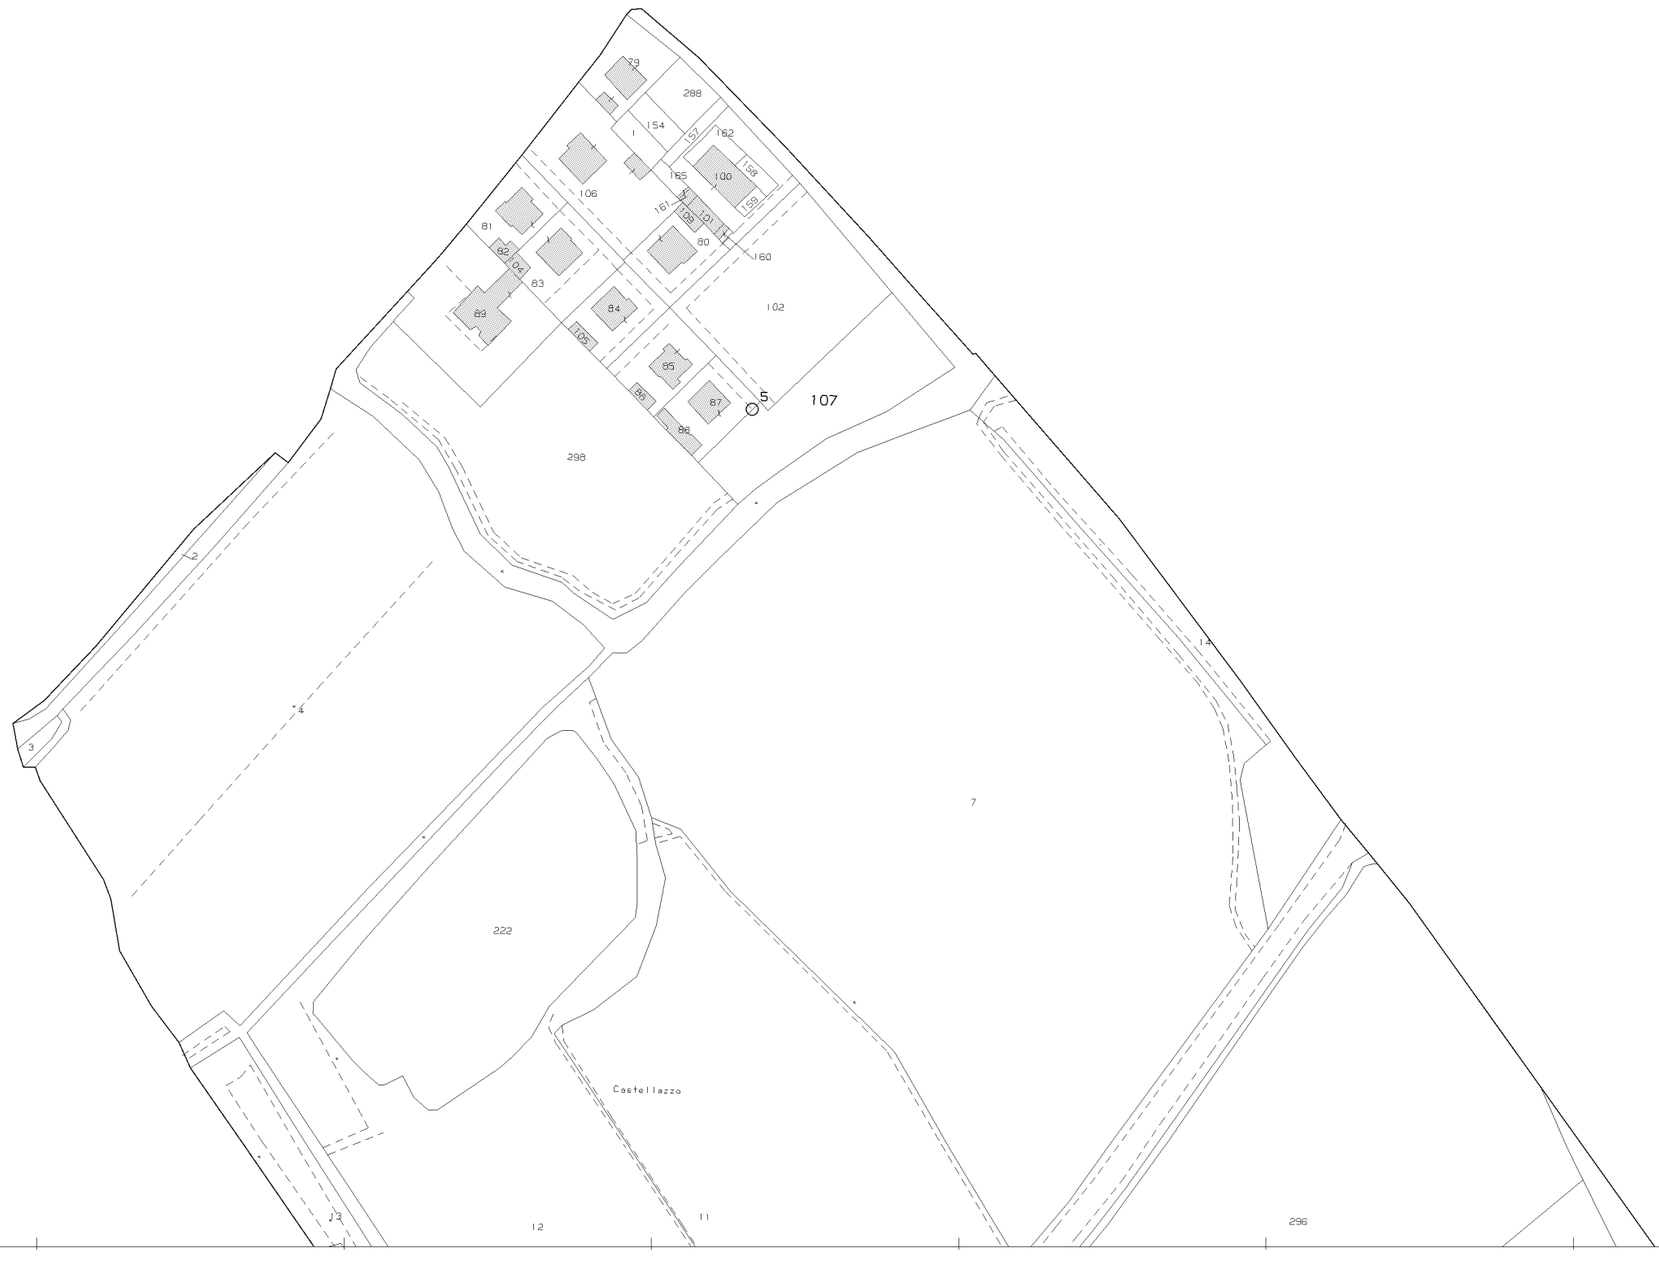

Scala originale: 1:2000
Dimensione cornice: 776.000 x 552.000 m.

Protocollo pratica T449825/2026
24-Mar-2026 18:40:8

Comune: (MN) RONCOFERRARO
Foglio: 58