LOCALE SOFFITTA
PIANO SECONDO
ATTUALMENTE INACCESSIBILE
DIMENSIONI RILEVATE DAL
PROGETTO IN SANATORIA

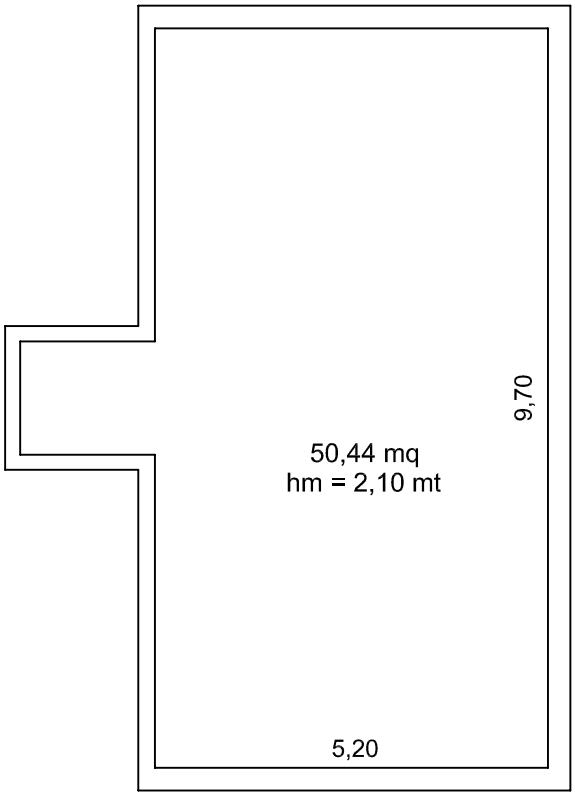

PLANIMETRIA INDICATIVA
SCALA 1:100