ALLEGATO 11

Ispezione telematica

n. T 136018 del 23/03/2020

Inizio ispezione 23/03/2020 19:34:59

Richiedente SRPMRA

Tassa versata € 3,60

Nota di trascrizione

Registro generale n. 206640
Registro particolare n. 92666 *Presentazione n.* 397 *del* 23/11/2007

Sezione A - Generalità

Dati relativi al titolo

Descrizione ATTO AMMINISTRATIVO
Data 29/11/2002 *Numero di repertorio* 19/17309
Pubblico ufficiale o Autorità emittente UFFICIO DEL REGISTRO *Codice fiscale* -
ROMA (RM)

Dati relativi alla convenzione

Specie ATTO PER CAUSA DI MORTE
Descrizione 305 CERTIFICATO DI DENUNCIATA SUCCESSIONE
Voltura catastale automatica NO

Atto mortis causa *Data di morte* 22/08/1996 *Successione testamentaria* -
Rinunzia o morte di un chiamato -

Altri dati

Non sono presenti nella sezione D parti libere relative alle sezioni A, B e C

Dati riepilogativi

Unità negoziali 1 *Soggetti a favore* 3 *Soggetti contro* 1

Sezione B - Immobili

Unità negoziale n. 1

Immobile n. 1
Comune H501 - ROMA (RM)
Catasto FABBRICATI
Sezione urbana - *Foglio* 1024 *Particella* 396 *Subalterno* -
Natura A4 - ABITAZIONE DI TIPO POPOLARE *Consistenza* 5.5 vani
Indirizzo VIA BERNARDO CENNINI 24 *N. civico* -

Immobile n. 2
Comune H501 - ROMA (RM)
Catasto FABBRICATI
Sezione urbana - *Foglio* 1024 *Particella* 1439 *Subalterno* 1

Ispezione telematica

n. T 136018 del 23/03/2020
Inizio ispezione 23/03/2020 19:34:59
Richiedente SRPMRA
Tassa versata € 3,60

Nota di trascrizione

Registro generale n. 206640
Registro particolare n. 92666 *Presentazione n.* 397 *del* 23/11/2007

Natura C2 - MAGAZZINI E LOCALI DI DEPOSITO *Consistenza* 1.5 vani
Indirizzo VIA BERNARDO CENNINI 24 *N. civico* -

Immobile n. 3
Comune H501 - ROMA (RM)
Catasto FABBRICATI
Sezione urbana - *Foglio* 1024 *Particella* 1439 *Subalterno* 2
Natura C2 - MAGAZZINI E LOCALI DI DEPOSITO *Consistenza* -
Indirizzo VIA BERNARDO CENNINI 24 *N. civico* -

Immobile n. 4
Comune H501 - ROMA (RM)
Catasto FABBRICATI
Sezione urbana - *Foglio* 1024 *Particella* 1439 *Subalterno* 3
Natura C2 - MAGAZZINI E LOCALI DI DEPOSITO *Consistenza* -
Indirizzo VIA BERNARDO CENNINI 24 *N. civico* -

Immobile n. 5
Comune H501 - ROMA (RM)
Catasto TERRENI
Foglio 1024 *Particella* 395 *Subalterno* -
Natura T - TERRENO *Consistenza* 1 ettari 17 centiare
Indirizzo VIA BERNARDO CENNINI 24 *N. civico* -

Sezione C - Soggetti

A favore

Soggetto n. 1 *In qualità di* -
Cognome [redacted]
[redacted] *a* SVIZZERA (EE)
Sesso F *Codice fiscale* [redacted]
Relativamente all'unità negoziale n. 1 *Per il diritto di* PROPRIETA'
Per la quota di 1/6

Soggetto n. 2 *In qualità di* -
Cognome B[redacted]
[redacted] FRASCATI (RM)
Sesso F *Codice fiscale* [redacted]
Relativamente all'unità negoziale n. 1 *Per il diritto di* PROPRIETA'
Per la quota di 1/6

Ispezione telematica

n. T 136018 del 23/03/2020

Inizio ispezione 23/03/2020 19:34:59

Richiedente SRPMRA

Tassa versata € 3,60

Nota di trascrizione

Registro generale n. 206640
Registro particolare n. 92666 *Presentazione n.* 397 *del* 23/11/2007

Soggetto n. 3 *In qualità di* -
Cognome [redacted]
[redacted] *a* FRASCATI (RM)
Sesso M *Codice fiscale* [redacted]
Relativamente all'unità negoziale n. 1 *Per il diritto di* PROPRIETA'
Per la quota di 1/6

Contro

Soggetto n. 1 *In qualità di* -
Cognome [redacted]
Nato il [redacted] *a* [redacted] (AP)
Sesso M *Codice fiscale* BST LRT 46H20 D542 A
Relativamente all'unità negoziale n. 1 *Per il diritto di* PROPRIETA'
Per la quota di 1/2

Sezione D - Ulteriori informazioni

Altri aspetti che si ritiene utile indicare ai fini della pubblicità immobiliare

[redacted]

ALLEGATO 12



Reg. 30,000
Reg.
Trascriz. 30,000
AUT. MIN.LE
N. 80541 6000
DEL 14-12-1973 300
INVIM 192,500
3620.500


Numero del Repertorio 3824

Numero della Raccolta 3950

COMPRAVENDITA

REPUBBLICA ITALIANA

L'anno millenovecentosettantasei,il giorno diciannove (1)
del mese di luglio (19/7/1976),in Roma,nello studio
Avanti a me Avv.Ercole Colabucci,coadiutore tempora
neo,giusta delibera del Consiglio Notarile di Roma in
data 21 giugno 1976,dell'Avv.Franco Ventura,Notaio in
Roma,con studio in Via Pasquale Stanislao Mancini 12,
iscritto nel Ruolo dei Notai di questo Distretto

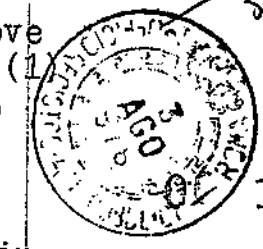


154

SONO PRESENTI I SIGNORI:

SCAFOLETTI ANTONIO nato a Bolsena (Viterbo) il di
ciassette gennaio millenovecentodiciannove,meccanico
e BADIALI ILDE nata a Frascati (Roma) il venticinque
novembre millenovecentoventuno,casalinga,coniugi,en
trambi domiciliati in Roma, Via Silicella numero 55.

BASTIANI ALBERTO nato a Fermo (Ascoli Piceno) il ven
ti giugno millenovecentoquarantasei,operaio e NICCA
RUTH nata a Unterschappina-Grigioni (Svizzera) il ven
totto novembre millenovecentoquarantotto,casalinga,
coniugi, entrambi domiciliati in Roma - località Giar
dinetti, Via Bernardo Cennini 24.

Detti comparenti, noti tra loro come affermano e
della cui identità personale io Notaio sono certo, ri

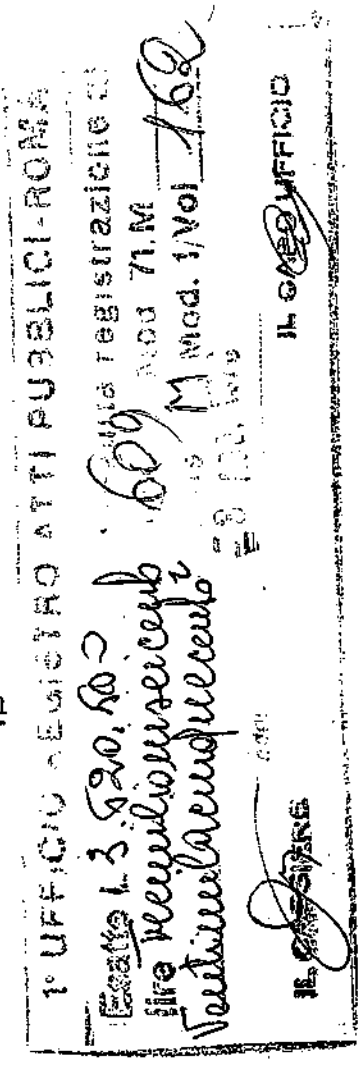

nunciano, d'accordo tra di loro e col mio consenso, all'assistenza dei testimoni in quest'atto, col quale convengono e stipulano quanto segue: ————————

Articolo 1

I coniugi SCAFOLETTI ANTONIO E BADIALI ILDE ciascuno per i propri diritti ed entrambi in solido per l'intero, con le più ampie garanzie di legge, vendono e trasferiscono irrevocabilmente ai coniugi BASTIANI ALBERTO e NICCA RUTH i quali, indivisamente ed in parti uguali tra di loro, accettano ed acquistano, il seguente immobile sito nel Comune di Roma-località Giardinetti, Via Berna-rdo Cennini numero civico 24 (ventiquattro) e precisamente: ————————

Lotto di terreno con entrostanti piccolo fabbricato da cielo a terra costituito da due piani con copertura a terrazzo per complessivi dieci vani ed un locale, a sè stante, adibito a garage; il tutto della superficie catastale, tra area coperta e scoperta, di metri quadrati 1.098 (millenovantotto), confinante, nel suo insieme, con: via Bernardo Cennini, proprietà D'Epifanio, proprietà A.N.A.S. (Raccordo Anulare) e proprietà Bonesi, salvi altri più esatti e precisi confini. ————

Il terreno è riportato nel vigente Catasto Terreni del Comune di Roma Sezione A alla partita 27781 intestata ai venditori coniugi SCAFOLETTI e BADIALI, fo



glio 1024 con le particelle 395 di are 10,45 e 396 di are 0,53 entrambe come fabbricati da accertare all'urbano, senza redditi; mentre gli entrostanti sopradescritti fabbricato e locale garage non risultano ancora censiti nel Nuovo Catasto Edilizio Urbano di Roma ma vi sono stati denunziati con dichiarazioni di accatastamento presentate, presso il competente Ufficio Tecnico Erariale di Roma e registrate tutte in data 14 aprile 1976 rispettivamente con in numeri di protocollo 029998 - 029995 - 029996 (il fabbricato) e 029997 (il locale garage). ————————

n° 155

Articolo 2

L'intero immobile sopra descritto viene rispettivamente venduto ed acquistato, a corpo e non a misura, nello stato di fatto e di diritto in cui attualmente si trova, ben noto agli acquirenti, così come i venditori lo possiedono ed hanno diritto di possederlo, con tutti i diritti e le ragioni inerenti, accessori, pertinenze e dipendenze, adiacenze, fissi ed infissi, usi ed azioni, con i passaggi soliti e fin qui praticati, con le servitù attive e passive, apparenti e non apparenti se ed in quanto esistenti o risultanti da giusto titolo, nonchè con le ragioni e diritti di acqua di pertinenza dei venditori e con tutto quanto infine in detto immobile esistente, tutto incluso e

niente escluso od eccettuato. ——————————

Articolo 3

I venditori coniugi SCAFOLETTI e BADIALI dichiarano e garantiscono che quanto forma oggetto della presente compravendita è di loro piena, assoluta ed esclusiva proprietà e disponibilità per aver acquistato il terreno dai signori Dardanelli Mario e Zandavali Fedora con atto di compravendita rogato dal Notaio Placido Gamberale di Roma in data 5 maggio 1960 repertorio 76041/6092, registrato agli Atti Pubblici di Roma il 16 maggio 1960 al numero 11346 Volume 857/1, trascritto alla Conservatoria dei Registri Immobiliari di Roma il 12 maggio 1960 al numero 18579 di formalità, e per avere proceduto, a loro esclusive cura e spese, alla costruzione degli entrostanti due fabbricati. ——————————

I venditori assicurano che non esistono liti pendenti o contenzioso tributario relativamente a quanto innanzi venduto e promettono comunque le più ampie garanzie al riguardo, dichiarando e garantendo inoltre che l'intero immobile in oggetto è franco e libero da pesi, vincoli, ipotece e trascrizioni pregiudizievoli,da privilegi anche di natura fiscale, nonchè da qualsiasi altro onere o passività volendo, in caso contrario, rispondere della evizione come per leg_



ge. 5

Articolo 4

Il prezzo della presente compravendita è stato, di comune accordo tra le parti, convenuto ed accettato, nella complessiva somma di Lire 38.000.000= (Lire TRENTOTTOMILIONI), regolato come segue:

a) quanto a Lire 2.850.000= (Lire DUEMILIONIOTTOCENTOCINQUANTAMILA) i venditori dichiarano di averle già ricevute dagli acquirenti a favore dei quali rilasciano, col presente atto, legale quietanza di detta somma; 0 156

b) e quanto alle rimanenti Lire 35.150.000= (Lire TRENTACINQUEMILIONICENTOCINQUANTAMILA), a saldo dell'intero prezzo convenuto, gli acquirenti coniugi BASTIANI ALBERTO e NICCA RUTH espressamente si obbligano di pagarle, con vincolo solidale ed indivisibile tra di loro, ai venditori, senza interessi, in numero 9 (nove) rate semestrali delle quali le prime 8 (otto) da Lire 4.000.000= (Lire QUATTROMILIONI) ciascuna e l'ultima da Lire 3.150.000= (Lire TREMILIONICENTOCINQUANTAMILA), con scadenza semestrale, a cominciare dal 30 giugno 1977, per nove semestri consecutivi, fino al 30 giugno 1981.

A copertura e smobilizzo delle predette nove rate del residuo prezzo e senza che ciò costituisca modi-

ficazione o novazione alcuna dell'obbligazione nascente dal presente atto, gli acquirenti coniugi BASTIANI e NICCA rilasciano ora stesso a favore dei venditori coniugi SCAFOLETTI e BADIALI corrispondenti numero nove cambiali, tutte redatte su foglietti filigranati muniti del bollo competente, che qui appresso si descrivono: ————————————————

1^ Cambiale " Bollo L. 25.000 - Roma 19 LUG. 1976 -
" L.4.000.000= Al 30.6.1977 - pagheremo per questa
" cambiale ai sig.Scafoletti Antonio e Badiali Ilde
" la somma di Lit.QUATTROMILIONI - Bastiani Alberto
" e Ruth Nicca via B.Cennini,24 - Roma - App.Cassa
" Risp.Roma - Ag.14 - Firmati: Bastiani alberto -
" Ruth Nicca." ————————————————

2^)Cambiale-Bollo L.25.000-Al 31.12.1977-L.4.000.000=
3^) " " " 25.000- " 30. 6.1978-" 4.000.000=
4^) " " " 25.000- " 31.12.1978-" 4.000.000=
5^) " " " 25.000- " 30. 6.1979-" 4.000.000=
6^) " " " 25.000- " 31.12.1979-" 4.000.000=
7^) " " " 25.000- " 30. 6.1980-" 4.000.000=
8^) " " " 25.000- " 31.12.1980-" 4.000.000=
9^) " " " 20.000- " 30. 6.1981-" 3.150.000=

Le cambiali sopradescritte dai numeri 2^) a 9^) sono identiche alla prima in tutti gli altri loro elementi. ————————————————

A garanzia del pagamento di tutte le sopraindicate rate del residuo prezzo e delle corrispondenti nove cambiali sopradescritte, i coniugi BASTIANI ALBERTO e NICCA RUTH espressamente consentono che a loro carico ed a favore dei venditori coniugi SCAFOLETTI ANTONIO e BADIALI ILDE venga iscritta ipoteca di pari importo e cioè per la complessiva somma di Lire 35.150.000= (Lire TRENTACINQUEMILIONICENTOCINQUANTAMILA) portata dalle predette nove cambiali, sopra l'immobile oggetto della presente compravendita, suoi accessori e comunioni, che qui si intende integralmente riportato e trascritto e danno espresso mandato al competente Conservatore dei Registri Immobiliari di eseguire la sopra consentita iscrizione di ipoteca, conferendogli altresì mandato di annotare sulle nove cambiali predette l'avvenuta iscrizione dell'ipoteca, esonerandolo da qualsiasi responsabilità al riguardo.

cf 157

I venditori pertanto, essendo stato in tal modo regolato l'intero prezzo, espressamente rinunziano a qualsiasi ulteriore ipoteca legale cui potesse dar luogo la trascrizione della presente compravendita, con esonero del competente Conservatore dei Registri Immobiliari da ogni responsabilità al riguardo.

Articolo 5

Gli acquirenti sono stati già immessi nel legitti_
mo e materiale possesso dell'immobile come sopra acqui_
stato dal 1° gennaio 1975 (primo gennaio millenove_
centosettantacinque). ———————————

Da tale data pertanto tutti gli utili e gli oneri
relativi sono a rispettivo favore e carico degli acqui_
renti stessi. ———————————

Articolo 6

I venditori dichiarano di avere già provveduto al
pagamento di imposte, tasse, oneri e di qualsiasi al_
tra contribuzione afferenti l'immobile come sopra
venduto, ed in ogni caso si obbligano di pagare quan_
to fosse ancora eventualmente dovuto fino alla predet_
ta data del 1°gennaio 1975, anche se accertato succes_
sivamente, esonerando gli acquirenti da qualsiasi o_
nere e responsabilità al riguardo. ———————————

Quanto sopra si riferisce anche ad eventuali impo_
ste e tasse, dirette od indirette, di qualsiasi na_
tura e specie. ———————————

Articolo 7

Ai sensi e per gli effetti dell'articolo 18 del
D.P.R. 26 ottobre 1972 n.643 sull'incremento di va_
lore degli immobili, i venditori mi consegnano la
prescritta dichiarazione perchè sia rimessa all'Uf_
ficio del Registro di Roma contestualmente alla re_

gistrazione del presente atto. ——————————— 9

Articolo 8

I comparenti dichiarano che tra venditori ed acquirenti non esiste alcun vincolo di parentela in linea retta. ———————————

Articolo 9

I venditori coniugi SCAFOLETTI ANTONIO e BADIALI ILDE dichiarano di avere contratto matrimonio anteriormente alla data di entrata in vigore della Legge 19 maggio 1975 n.151 e di non avere stipulato alcuna convenzione matrimoniale. ———————————

Dal canto loro gli acquirenti coniugi BASTIANI ALBERTO e NICCA RUTH dichiarano di avere contratto matrimonio a Capodarco di Fermo il 25 aprile 1973 e di non avere stipulato alcuna convenzione matrimoniale. ———————————

0 158

Articolo 10

Le spese del presente atto e conseguenti tutte sono a carico esclusivo degli acquirenti.

Il presente atto dattiloscritto da persona di mia fiducia in otto pagine intere e parte di questa nona di tre fogli,è letto da me Notaio ai comparenti i quali dichiarano di approvarlo e con me lo sottoscrivono come per legge.

(1)Aggiungasi: notarile del mio Coadiuvato.".

10


Letta ed approvata una postilla, al suo punto di riferimento.

Scopoletta Antonio

Fiale Baccio

Bartiani Alberto

Anita Nicca

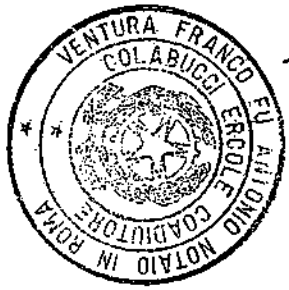

TRA SCRITTO

A ROMA 1ª

il 4 Agosto 1976

N° d'ordine 37164

N° di formalità 28993

L.RE 3.000

SCRITTO

A ROMA 1ª

il 4 Agosto 1976

N° d'ordine 37165

N° di formalità 5314

LIRE 358.000

SPECIFICA

Carta	2100
Scritt.	3000
Rep.	500
Onor.	102800
C. N.	29200
T. A.	13200
Copia reg.	13100
Copia voltura	1100
Copia valutaz.	
Bollo	
Accesso	
TOTALE	

Art. 22 CAD

COPIA INFORMATICA DI DOCUMENTO ANALOGICO

ARCHIVIO NOTARILE DISTRETTUALE
ROMA

Certifico io dott.ssa Maria Olinda Ceci, Conservatore dell'Archivio Notarile di Roma che la presente copia su supporto informatico è conforme all'originale documento su supporto cartaceo conservato in questo Archivio Notarile e si rilascia ai sensi dell'art. 22 d.lgs. 7/3/2005 n. 82 e degli artt. 68 ter e 112 della legge n. 89/1913.----------

Si compone di 11(undici) facciate, compresa la presente.----------

Si rilascia in carta esente da bollo per uso giudizio civile.----------

Tasse e diritti riscossi con bolletta n.7193 del 27.4.2020----------

Roma, 28 APR. 2020

Per il Sovrintendente
Il Conservatore
Dott.ssa Maria Olinda Ceci

ALLEGATO 13

Ispezione telematica

n. T 98814 del 24/03/2020

Inizio ispezione 24/03/2020 15:25:43

Richiedente SRPMRA

Tassa versata € 3,60

Nota di trascrizione *UTC: 2016-11-10T15:37:37.272838+01:00*

Registro generale n. 126125
Registro particolare n. 86705 *Presentazione n.* 323 *del* 11/11/2016

Sezione A - Generalità

Dati relativi al titolo

Descrizione ATTO NOTARILE PUBBLICO
Data 02/11/2016 *Numero di repertorio* 18983/9123
Notaio COLUCCI ALFONSO *Codice fiscale* CLC LNS 64B24 D643 Z
Sede ROMA (RM)

Dati relativi alla convenzione

Specie ATTO TRA VIVI
Descrizione 149 ATTO DI CONFERMA
Voltura catastale automatica NO

Altri dati

Formalità di riferimento *Servizio di PI di* ROMA 1
Trascrizione *Numero di registro particolare* 53708 *del* 31/12/1998
Sono presenti nella sezione D parti libere relative a sezione A, sezione B, sezione C

Dati riepilogativi

Unità negoziali 1 *Soggetti a favore* 1 *Soggetti contro* 3

Sezione B - Immobili

Unità negoziale n. 1

Immobile n. 1
Comune H501 - ROMA (RM)
Catasto FABBRICATI
Sezione urbana - *Foglio* 1024 *Particella* 395 *Subalterno* 501
Natura A2 - ABITAZIONE DI TIPO CIVILE *Consistenza* 5,0 vani
Indirizzo VIA BERNARDO CENNINI *N. civico* 24
Interno 1 *Piano* T

Identificativi dell'immobile nella formalità precedente:

Comune H501 - ROMA (RM)
Catasto FABBRICATI

Ispezione telematica

n. T 98814 del 24/03/2020

Inizio ispezione 24/03/2020 15:25:43

Richiedente SRPMRA

Tassa versata € 3,60

Nota di trascrizione *UTC: 2016-11-10T15:37:37.272838+01:00*

Registro generale n. 126125
Registro particolare n. 86705 *Presentazione n.* 323 *del* 11/11/2016

Sezione urbana - *Foglio* 1024 *Particella* 395 *Subalterno* 1
Comune H501 - ROMA (RM)
Catasto FABBRICATI
Sezione urbana - *Foglio* 1024 *Particella* 396 *Subalterno* 4
Comune H501 - ROMA (RM)
Catasto FABBRICATI
Sezione urbana - *Foglio* 1024 *Particella* 396 *Subalterno* -

Sezione C - Soggetti

A favore

Soggetto n. 1 *In qualità di* FAVORE
Denominazione o ragione sociale COMUNITA' CAPODARCO DI ROMA - ONLUS - ORGANIZZAZIONE NON LUCRATIVA DI UTILITA' SOCIALE
Sede ROMA (RM)
Codice fiscale 96213060583
Relativamente all'unità negoziale n. 1 *Per il diritto di* PROPRIETA'
Per la quota di 1/1

Contro

Soggetto [redacted]
[redacted]48 *a* [redacted]
[redacted] *il diritto di* PROPRIETA'
Per la quota di 4/6

Soggetto n. 2 *In qualità di* CONTRO
Cognome [redacted] *Nome* [redacted]
Nata il 24/06/1974 *a* FRASCATI (RM)
Sesso F *Codice fiscale* [redacted]
Relativamente all'uni [redacted] *ritto di* PROPRIETA'
Per la quota di 1/6

Soggetto n. 3 *In qualità di* CONTRO [redacted]
Cognom [redacted]
Nato il 02/05/1977 *a* FRASCATI (RM)
Sesso M *Codice fiscale* [redacted]
Relativamente all'unità [redacted] *diritto di* PROPRIETA'
Per la quota di 1/6

Ispezione telematica

n. T 98814 del 24/03/2020

Inizio ispezione 24/03/2020 15:25:43

Richiedente SRPMRA

Tassa versata € 3,60

Nota di trascrizione *UTC: 2016-11-10T15:37:37.272838+01:00*

Registro generale n. 126125

Registro particolare n. 86705 *Presentazione n.* 323 *del* 11/11/2016

Sezione D - Ulteriori informazioni

Altri aspetti che si ritiene utile indicare ai fini della pubblicità immobiliare

LA "COMUNITA' CAPODARCO DI ROMA - ONLUS - ORGANIZZAZIONE NON LUCRATIVA DI UTILITA' SOCIALE", CON SEDE LEGALE IN ROMA, NELLA SUA QUALITA' DI PARTE DELL'ATTO AI ROGITI DEL NOTAIO ALFONSO COLUCCI DI ROMA DEL 21 DICEMBRE 1998, REPERTORIO NUMERO 3.765, RACCOLTA NUMERO 365, REGISTRATO ALL'UFFICIO DEL REGISTRO DI ROMA IL 29 DICEMBRE 1998 AL NUMERO 40.206 SERIE 1E, TRASCRITTO PRESSO LA CONSERVATORIA DEI RR.II. DI ROMA 1^ IL 31 DICEMBRE 1998 AL NUMERO 53.708 DI FORMALITA', A TITOLO DI CONFERMA DELL'INDICATO ATTO, AI SENSI DELL'ART. 40, CO. 3, L. 28 FEBBRAIO 1985 N. 47 E, IN QUANTO APPLICABILE, DELL'ART. 46, CO. 4, D.P.R. 6 GIUGNO 2001 N. 380, COME NEL TRASCRIVENDO ATTO RAPPRESENTATA, RICHIAMATA AI SENSI DEL COMB. DISP. ARTT. 48, CO. 2, E 76, DEL T.U. DELLE DISPOSIZIONI LEGISLATIVE E REGOLAMENTARI IN MATERIA DI DOCUMENTAZIONE AMMINISTRATIVA (D.P.R. 28 DICEMBRE 2000, N. 445, D.LGS. 28 DICEMBRE 2000, N. 443), SULLE SANZIONI PENALI IN CASO DI RILASCIO DI DICHIARAZIONI MENDACI, HA DICHIARATO E GARANTITO, AI SENSI DELLA VIGENTE NORMATIVA IN MATERIA EDILIZIA, CHE LE OPERE DI EDIFICAZIONE DEL PIU' AMPIO FABBRICATO NEL QUALE I CESPITI IN OGGETTO SONO RICOM- PRESI HANNO AVUTO INIZIO IN DATA ANTERIORE AL 1 SETTEMBRE 1967; HA DICHIARATO, ALTRESI', CON RIFERIMENTO AL SOLO APPARTAMENTO, CHE PER ALCUNE OPERE IN ESSO ESEGUITE VENIVA PRESENTATA IL 1 APRILE 1986 AL COMUNE DI ROMA - CIRCOSCRIZIONE VIII - REGOLARE DOMANDA DI CONCESSIONE IN SANATORIA ASSUNTA AL NUMERO 14.981 DEL RELATIVO PROTOCOLLO; * CON BOLLETTINO DI CONTO CORRENTE POSTALE NUMERO 126 PAGATO ALL'UFFICIO POSTALE DI ROMA SUCC. 126, IL 21 APRILE 1986 PER ? 315.000 (LIRE TRECENTOQUINDICIMILA) - PARI AD EURO 162,68 (CENTOSESSANTADUE E SESSANTOTTO CENTESIMI) - VENIVA PAGATA L'INTERA SOMMA DOVUTA A TITOLO DI OBLAZIONE A CAUSA DEL CITATO CONDONO, SENZA CHE SIANO AD OGGI DOVUTE ALTRE SOMME A TITOLO DI ONERI CONCESSORI O AD ALTRO TITOLO A CAUSA DEL RICHIESTO CONDONO EDILIZIO; * NON SUSSISTONO I VINCOLI DI CUI ALL'ART. 32, LEGGE 28 FEBBRAIO 1985, N. 47, E SUCCESSIVE MODIFICAZIONI, NE' OGNI ALTRO VINCOLO IMPOSTO DA LEGGI STATALI O REGIONALI E DAGLI STRUMENTI URBANISTICI COMUNQUE OSTATIVO AL RILASCIO DELLA CONCESSIONE IN SANATORIA; * IL COMUNE NON HA PROVVEDUTO AD EMETTERE ALCUN PROVVEDIMENTO ESPRESSO, DEFINITIVO DEL PROCEDIMENTO, OD ANCHE SOLO INTERLOCUTORIO, DI DINIEGO O DI RILASCIO DELLA CONCESSIONE IN SANATORIA AI SENSI DI LEGGE; * E' STATA POSTA IN ESSERE, NEI TERMINI DI LEGGE, LA PRESCRITTA PROCEDURA PER LA REGOLARIZZAZIONE CATASTALE.

ALLEGATO 14

Ispezione telematica

n. T 155147 del 18/03/2020

Inizio ispezione 18/03/2020 18:13:42

Richiedente SRPMRA

Tassa versata € 3,60

Nota di iscrizione

Registro generale n. 81281
Registro particolare n. 14797 *Presentazione n.* 37 *del* 10/07/2018

Sezione A - Generalità

Dati relativi al titolo

Descrizione ATTO GIUDIZIARIO
Data 25/01/2017 *Numero di repertorio* 1339/2017
Pubblico ufficiale TRIBUNALE DI ROMA *Codice fiscale* 802 553 70589
Sede ROMA (RM)

Dati relativi all'ipoteca o al privilegio

Specie dell'ipoteca o del privilegio IPOTECA GIUDIZIALE
Derivante da 0281 DECRETO INGIUNTIVO
Capitale € 210.355,43 *Tasso interesse annuo* - *Tasso interesse semestrale* -
Interessi - *Spese* - *Totale* € 350.000,00

Altri dati

Non sono presenti nella sezione D parti libere relative alle sezioni A, B e C
Richiedente AVV. MARIANNA PACELLI
Indirizzo ROMA

Dati riepilogativi

Unità negoziali 1 *Soggetti a favore* 1 *Soggetti contro* 1

Sezione B - Immobili

Unità negoziale n. 1

Immobile n. 1
Comune H501 - ROMA (RM)
Catasto FABBRICATI
Sezione urbana - *Foglio* 968 *Particella* 111 *Subalterno* 6
Natura A2 - ABITAZIONE DI TIPO CIVILE *Consistenza* 8,5 vani
Indirizzo VIA TROPEA *N. civico* SC
Interno 2 *Piano* 2

Immobile n. 2
Comune H501 - ROMA (RM)
Catasto FABBRICATI
Sezione urbana - *Foglio* 968 *Particella* 111 *Subalterno* 7
Natura A2 - ABITAZIONE DI TIPO

Ispezione telematica

n. T 155147 del 18/03/2020

Inizio ispezione 18/03/2020 18:13:42

Richiedente SRPMRA

Tassa versata € 3,60

Nota di iscrizione

Registro generale n. 81281
Registro particolare n. 14797 *Presentazione n.* 37 *del* 10/07/2018

CIVILE *Consistenza* 3,5 vani
Indirizzo VIA TROPEA *N. civico* SC
Interno 3 *Piano* 2

Immobile n. 3
Comune H501 - ROMA (RM)
Catasto FABBRICATI
Sezione urbana - *Foglio* 968 *Particella* 111 *Subalterno* 8
Natura C6 - STALLE, SCUDERIE, RIMESSE, AUTORIMESSE *Consistenza* 60 metri quadri
Indirizzo VIA TROPEA *N. civico* SC
Piano S1

Immobile n. 4
Comune H501 - ROMA (RM)
Catasto FABBRICATI
Sezione urbana - *Foglio* 968 *Particella* 111 *Subalterno* 9
Natura C2 - MAGAZZINI E LOCALI DI DEPOSITO *Consistenza* 64 metri quadri
Indirizzo VIA TROPEA *N. civico* SC
Interno 1 *Piano* S1

Immobile n. 5
Comune H501 - ROMA (RM)
Catasto FABBRICATI
Sezione urbana - *Foglio* 968 *Particella* 111 *Subalterno* 10
Natura C2 - MAGAZZINI E LOCALI DI DEPOSITO *Consistenza* 4 metri quadri
Indirizzo VIA TROPEA *N. civico* SC
Interno 2 *Piano* S1

Immobile n. 6
Comune H501 - ROMA (RM)
Catasto FABBRICATI
Sezione urbana - *Foglio* 968 *Particella* 111 *Subalterno* 11
Natura C2 - MAGAZZINI E LOCALI DI DEPOSITO *Consistenza* 4 metri quadri
Indirizzo VIA TROPEA *N. civico* SC
Interno 3 *Piano* S1

Immobile n. 7
Comune H501 - ROMA (RM)
Catasto FABBRICATI
Sezione urbana - *Foglio* 968 *Particella* 111 *Subalterno* 12
Natura C2 - MAGAZZINI E LOCALI DI DEPOSITO *Consistenza* 4 metri quadri
Indirizzo VIA TROPEA *N. civico* SC
Interno 4 *Piano* S1

Immobile n. 8
Comune H501 - ROMA (RM)
Catasto FABBRICATI

Ispezione telematica

n. T 155147 del 18/03/2020

Inizio ispezione 18/03/2020 18:13:42

Richiedente SRPMRA

Tassa versata € 3,60

Nota di iscrizione

Registro generale n. 81281
Registro particolare n. 14797 *Presentazione n.* 37 *del* 10/07/2018

Sezione urbana - *Foglio* 968 *Particella* 111 *Subalterno* 13
Natura C2 - MAGAZZINI E LOCALI DI DEPOSITO *Consistenza* 4 metri quadri
Indirizzo VIA TROPEA *N. civico* SC
Interno 5 *Piano* S1

Immobile n. 9
Comune H501 - ROMA (RM)
Catasto FABBRICATI
Sezione urbana - *Foglio* 968 *Particella* 111 *Subalterno* 14
Natura C2 - MAGAZZINI E LOCALI DI DEPOSITO *Consistenza* 4 metri quadri
Indirizzo VIA TROPEA *N. civico* SC
Interno 6 *Piano* S1

Immobile n. 10
Comune H501 - ROMA (RM)
Catasto FABBRICATI
Sezione urbana - *Foglio* 968 *Particella* 616 *Subalterno* 505
Sezione urbana - *Foglio* 968 *Particella* 646 *Subalterno* 501
Natura A7 - ABITAZIONE IN VILLINI *Consistenza* 4 vani
Indirizzo VIA TAURIANOVA *N. civico* 91 A
Interno 3 *Piano* T

Sezione C - Soggetti

A favore

Soggetto n. 1 *In qualità di* -
Denominazione o ragione sociale LA COCCINELLA COOPERATIVA SOCIALE INTEGRATA ONLUS
Sede ROMA (RM)
Codice fiscale 12400061003 *Domicilio ipotecario eletto* ROMA - VIA ENNIO QUIRINO VISCONTI N. 61
Relativamente all'unità negoziale n. 1 *Per il diritto di* PROPRIETA'
Per la quota di 1/1

Contro

Soggetto n. 1 *In qualità di* -
Denominazione o ragione sociale COMUNITA' CAPODARCO DI ROMA ONLUS
Sede ROMA (RM)
Codice fiscale 96213060583
Relativamente all'unità negoziale n. 1 *Per il diritto di* PROPRIETA'
Per la quota di 1/1

Ispezione telematica

n. T 155147 del 18/03/2020

Inizio ispezione 18/03/2020 18:13:42

Richiedente SRPMRA

Tassa versata € 3,60

Nota di iscrizione

Registro generale n. 81281

Registro particolare n. 14797 *Presentazione n.* 37 *del* 10/07/2018

Sezione D - Ulteriori informazioni

Descrizione della condizione risolutiva cui è sottoposta l'ipoteca e/o dei titoli di credito allegati (ovvero altri prospetti che si ritiene utile pubblicare)

ALLEGATO 15

Ispezione telematica

n. T 155147 del 18/03/2020

Inizio ispezione 18/03/2020 18:13:42

Richiedente SRPMRA

Tassa versata € 3,60

Nota di iscrizione *UTC: 2019-01-29T15:06:22.465341+01:00*

Registro generale n. 10604

Registro particolare n. 1759 *Presentazione n.* 155 *del* 30/01/2019

Sezione A - Generalità

Dati relativi al titolo

Descrizione ALTRO ATTO
Data 29/01/2019 *Numero di repertorio* 13072/9719
Pubblico ufficiale AGENZIA DELLE ENTRATE-RISCOSSIONE *Codice fiscale* 137 568 81002
Sede ROMA (RM)

Dati relativi all'ipoteca o al privilegio

Specie dell'ipoteca o del privilegio IPOTECA CONC.AMMINISTRATIVA/RISCOSSIONE
Derivante da 0424 RUOLO
Capitale € 3.299.853,23 *Tasso interesse annuo* - *Tasso interesse semestrale* -
Interessi - *Spese* - *Totale* € 6.599.706,46
Importi variabili SI *Valuta estera* - *Somma iscritta da aumentare automaticamente* -
Presenza di condizione risolutiva - *Durata* -

Altri dati

Sono presenti nella sezione D parti libere relative a sezione A
Richiedente AGENZIA DELLE ENTRATE-RISCOSSIONE
Codice fiscale 137 568 81002
Indirizzo VIA CRISTOFORO COLOMBO 271 - ROMA

Dati riepilogativi

Unità negoziali 2 *Soggetti a favore* 1 *Soggetti contro* 1

Sezione B - Immobili

Unità negoziale n. 1

Immobile n. 1
Comune H501 - ROMA (RM)
Catasto FABBRICATI
Sezione urbana - *Foglio* 968 *Particella* 616 *Subalterno* 505
Sezione urbana - *Foglio* 968 *Particella* 646 *Subalterno* 501
Natura A7 - ABITAZIONE IN VILLINI *Consistenza* 4,0 vani

Ispezione telematica

n. T 155147 del 18/03/2020

Inizio ispezione 18/03/2020 18:13:42

Richiedente SRPMRA

Tassa versata € 3,60

Nota di iscrizione *UTC: 2019-01-29T15:06:22.465341+01:00*

Registro generale n. 10604

Registro particolare n. 1759 *Presentazione n.* 155 *del* 30/01/2019

Unità negoziale n. 2

Immobile n. 1

Comune	H501 - ROMA (RM)				
Catasto	FABBRICATI				
Sezione urbana	-	*Foglio* 968	*Particella* 111	*Subalterno*	7
Natura	A2 - ABITAZIONE DI TIPO CIVILE		*Consistenza* 3,5 vani		

Immobile n. 2

Comune	H501 - ROMA (RM)				
Catasto	FABBRICATI				
Sezione urbana	-	*Foglio* 968	*Particella* 111	*Subalterno*	5
Natura	A2 - ABITAZIONE DI TIPO CIVILE		*Consistenza* 8,5 vani		

Immobile n. 3

Comune	H501 - ROMA (RM)				
Catasto	FABBRICATI				
Sezione urbana	-	*Foglio* 968	*Particella* 111	*Subalterno*	6
Natura	A2 - ABITAZIONE DI TIPO CIVILE		*Consistenza* 8,5 vani		

Immobile n. 4

Comune	H501 - ROMA (RM)				
Catasto	FABBRICATI				
Sezione urbana	-	*Foglio* 968	*Particella* 111	*Subalterno*	10
Natura	C2 - MAGAZZINI E LOCALI DI DEPOSITO		*Consistenza* 4 metri quadri		

Immobile n. 5

Comune	H501 - ROMA (RM)				
Catasto	FABBRICATI				
Sezione urbana	-	*Foglio* 968	*Particella* 111	*Subalterno*	11
Natura	C2 - MAGAZZINI E LOCALI DI DEPOSITO		*Consistenza* 4 metri quadri		

Immobile n. 6

Comune	H501 - ROMA (RM)				
Catasto	FABBRICATI				
Sezione urbana	-	*Foglio* 968	*Particella* 111	*Subalterno*	12
Natura	C2 - MAGAZZINI E LOCALI DI DEPOSITO		*Consistenza* 4 metri quadri		

Immobile n. 7

Comune	H501 - ROMA (RM)				
Catasto	FABBRICATI				
Sezione urbana	-	*Foglio* 968	*Particella* 111	*Subalterno*	13
Natura	C2 - MAGAZZINI E LOCALI DI DEPOSITO		*Consistenza* 4 metri quadri		

Ispezione telematica

n. T 155147 del 18/03/2020

Inizio ispezione 18/03/2020 18:13:42

Richiedente SRPMRA

Tassa versata € 3,60

Nota di iscrizione *UTC: 2019-01-29T15:06:22.465341+01:00*

Registro generale n. 10604

Registro particolare n. 1759 *Presentazione n.* 155 *del* 30/01/2019

Immobile n. 8

Comune	H501 - ROMA (RM)				
Catasto	FABBRICATI				
Sezione urbana	-	*Foglio* 968	*Particella* 111	*Subalterno*	14
Natura	C2 - MAGAZZINI E LOCALI DI DEPOSITO		*Consistenza* 4 metri quadri		

Immobile n. 9

Comune	H501 - ROMA (RM)				
Catasto	FABBRICATI				
Sezione urbana	-	*Foglio* 968	*Particella* 111	*Subalterno*	8
Natura	C6 - STALLE, SCUDERIE, RIMESSE, AUTORIMESSE		*Consistenza* 60 metri quadri		

Immobile n. 10

Comune	H501 - ROMA (RM)				
Catasto	FABBRICATI				
Sezione urbana	-	*Foglio* 968	*Particella* 111	*Subalterno*	9
Natura	C2 - MAGAZZINI E LOCALI DI DEPOSITO		*Consistenza* 64 metri quadri		

Immobile n. 11

Comune	H501 - ROMA (RM)				
Catasto	FABBRICATI				
Sezione urbana	-	*Foglio* 968	*Particella* 123	*Subalterno*	2
Natura	C6 - STALLE, SCUDERIE, RIMESSE, AUTORIMESSE		*Consistenza* 29 metri quadri		

Immobile n. 12

Comune	H501 - ROMA (RM)				
Catasto	FABBRICATI				
Sezione urbana	-	*Foglio* 1024	*Particella* 395	*Subalterno*	502
Natura	A2 - ABITAZIONE DI TIPO CIVILE		*Consistenza* 3,5 vani		

Immobile n. 13

Comune	H501 - ROMA (RM)				
Catasto	FABBRICATI				
Sezione urbana	-	*Foglio* 1024	*Particella* 1439	*Subalterno*	2
Natura	C6 - STALLE, SCUDERIE, RIMESSE, AUTORIMESSE		*Consistenza* 15 metri quadri		

Sezione C - Soggetti

A favore

Soggetto n. 1 *In qualità di* A FAVORE

Denominazione o ragione sociale AGENZIA DELLE ENTRATE-RISCOSSIONE

Sede ROMA (RM)

Ispezione telematica

n. T 155147 del 18/03/2020

Inizio ispezione 18/03/2020 18:13:42

Richiedente SRPMRA

Tassa versata € 3,60

Nota di iscrizione *UTC: 2019-01-29T15:06:22.465341+01:00*

Registro generale n. 10604

Registro particolare n. 1759 *Presentazione n.* 155 *del* 30/01/2019

Codice fiscale 13756881002 *Domicilio ipotecario eletto* VIA CRISTOFORO COLOMBO 271 - ROMA

- *Relativamente all'unità negoziale n.* 1 *Per il diritto di* PROPRIETA'
  Per la quota di 1000/1000
- *Relativamente all'unità negoziale n.* 2 *Per il diritto di* PROPRIETA'
  Per la quota di 1/1

Contro

Soggetto n. 1 *In qualità di* CONTRO

Denominazione o ragione sociale COMUNITA' CAPODARCO DI ROMA-ONLUS

Sede ROMA (RM)

Codice fiscale 96213060583

- *Relativamente all'unità negoziale n.* 1 *Per il diritto di* PROPRIETA'
  Per la quota di 1000/1000
- *Relativamente all'unità negoziale n.* 2 *Per il diritto di* PROPRIETA'
  Per la quota di 1/1

Sezione D - Ulteriori informazioni

Descrizione della condizione risolutiva cui è sottoposta l'ipoteca e/o dei titoli di credito allegati (ovvero altri prospetti che si ritiene utile pubblicare)

GLI INTERESSI DI MORA SONO APPLICATI AI SENSI DELL'ART. 30 DEL D.P.R. N. 602/1973, E CALCOLATI, SULLA BASE DEL TASSO DETERMINATO ANNUALMENTE CON PROVVEDIMENTO DEL DIRETTORE DELL'AGENZIA DELLE ENTRATE. PER I CREDITI DI NATURA PREVIDENZIALE, GLI INTERESSI DI MORA VENGONO APPLICATI ESCLUSIVAMENTE SE, ALLA DATA DEL PAGAMENTO, E' STATO GIA' RAGGIUNTO IL TETTO MASSIMO DELLE SANZIONI CIVILI (CD. SOMME AGGIUNTIVE) PREVISTE DALLA LEGGE (ART. 116, COMMA 8 E 9, DELLA L. N. 388/2000). COMUNICAZIONE PREVENTIVA: 09776201800005283000,DATA NOTIFICA COMUNICAZIONE PREVENTIVA: 24052018 NUMERO DI RUOLO: 612, ANNO DEL RUOLO: 2012, CODICE ENTE: 1, CODICE UFFICIO: TK3 , TIPO UFFICIO: 7, DATA ESECUTORIETA: 18012012 NUMERO DI RUOLO: 251275, ANNO DEL RUOLO: 2011, CODICE ENTE: 1, CODICE UFFICIO: TJS , TIPO UFFICIO: 8, DATA ESECUTORIETA: 11022011 NUMERO DI RUOLO: 551472, ANNO DEL RUOLO: 2011, CODICE ENTE: 1, CODICE UFFICIO: TJS , TIPO UFFICIO: 8, DATA ESECUTORIETA: 28112011 NUMERO DI RUOLO: 250126, ANNO DEL RUOLO: 2012, CODICE ENTE: 1, CODICE UFFICIO: TJS , TIPO UFFICIO: 8, DATA ESECUTORIETA: 27122011 NUMERO DI RUOLO: 250654, ANNO DEL RUOLO: 2012, CODICE ENTE: 1, CODICE UFFICIO: TJS , TIPO UFFICIO: 8, DATA ESECUTORIETA: 10092012 NUMERO DI RUOLO: 550378, ANNO DEL RUOLO: 2012, CODICE ENTE: 1, CODICE UFFICIO: TJS , TIPO UFFICIO: 8, DATA ESECUTORIETA: 25012012 NUMERO DI RUOLO: 550522, ANNO DEL RUOLO: 2012, CODICE ENTE: 1, CODICE UFFICIO: TJS , TIPO UFFICIO: 8, DATA ESECUTORIETA: 30012012 NUMERO DI RUOLO: 251973, ANNO DEL RUOLO: 2013, CODICE ENTE: 1, CODICE UFFICIO: TJS , TIPO UFFICIO: 8, DATA ESECUTORIETA: 19092013 NUMERO DI RUOLO: 550169, ANNO DEL RUOLO: 2013, CODICE ENTE: 1, CODICE UFFICIO: TJS , TIPO UFFICIO: 8, DATA ESECUTORIETA: 01022013 NUMERO DI RUOLO: 251992, ANNO DEL RUOLO: 2014, CODICE ENTE: 1, CODICE UFFICIO: TJS , TIPO UFFICIO: 8, DATA ESECUTORIETA: 04092014

ALLEGATO 16

SOCIETÀ AEROFOTOGRAFIE E RILEVAMENTI AEROFOTOGRAMMETRICI

00146 ROMA - VIA ODERISI DA GUBBIO, 101

S.A.R.A.- NISTRI® s.r.l.
SOCIETÀ A RESPONSABILITÀ LIMITATA
CAPITALE SOCIALE EURO 46.800
REGISTRO IMPRESE 00893971002
C.C.I.A.A. ROMA (REA) 248041-1961
TRIBUNALE DI ROMA N. 381-1961
INTERNET www.saranistri.com

TELEFONI 06-5565708 06-5593643
06-5562164 TELEFAX 06-55.82.603
TELEGRAMMI SARANISTRI ROMA
Conto Corrente Postale 28898005
CODICE FISCALE 00441970589
PARTITA I.V.A. 00893971002
E-MAIL info@saranistri.com

PERIZIA TECNICA AEROFOTOGRAMMETRICA

Su richiesta della Comunità Capodarco di Roma Onlus, utilizzando riprese aerofotogrammetriche a data certa, abbiamo esaminato due immobili siti nel Comune di Roma, Via Bernardo Cennini 24 - Foglio 1024 - Allegato "B" - particelle 395 e 396. Vedi allegato "0".

Lo scopo della presente perizia è quello di accertare lo stato dei luoghi alla data delle fotografie aeree esaminate, con particolare riguardo all' accertamento della presenza e consistenza a data certa degli immobili ricadenti nell'ambito delle suddette particelle.

A tale riguardo sono state esaminate le seguenti riprese aeree:

Volo del **Novembre 1959/Febbraio 1960** [1], fotogrammi 5402/5403, strisciata 19. I suddetti fotogrammi sono stati riprodotti da riproduzioni cartacee originali. Fotogrammi autorizzati all'uso dallo Stato Maggiore dell'Aeronautica Militare con concessione SMA n. 098 del 05/04/1960. Scala media originale dei fotogrammmi 1:8.000 c/a.

Le suddette aerofotografie sono state esaminate con metodo aerofotogrammetrico, utilizzando uno sterorestitutore digitale "Geosoft GDS". Il metodo aerofotogrammetrico consente, grazie alla visione stereoscopica tridimensionale delle immagini, un esame molto più efficace rispetto alla semplice visione monoscopica, assicurando altresì la possibilità di effettuare misure sia in planimetria che in altezza dei particolari naturali e artificiali osservati.

La semplice visione monoscopica di una fotografia aerea, ancorché ingrandita, non garantisce infatti la massima accuratezza nella interpretazione dello stato dei luoghi, conducendo sovente a interpretazioni fuorvianti. Con il metodo aerofotogrammetrico invece – utilizzando complesse apparecchiature elettro-ottiche denominate "stereorestitutori" – si esaminano contemporaneamente due fotogrammi dello stesso sito, scattati approssimativamente nello stesso istante da due diversi punti di vista; il risultato è quello di disporre di una visione tridimensionale dei luoghi e la massima accuratezza fotointerpretativa e metrica.

---

[1] Diversamente dal solito la data della ripresa aerea è indicata nell'ambito di un lasso temporale di circa 3 mesi. Tale circostanza deriva dal fatto che la camera fotogrammetrica ("FOMA – OMI NISTRI") a suo tempo impiegata dalla disciolta Società E.T.A. (Ente Topografico Aerofotogrammetrico) per l' esecuzione del volo aereo non era dotata di un datario di sistema. Sulla base delle informazioni storiche in nostro possesso abbiamo pertanto ricostruito il periodo di esecuzione del volo, che risulta compreso tra il novembre 1959 e il febbraio 1960. In ogni caso disponiamo di una ulteriore informazione certa e oggettiva sul periodo di esecuzione del volo, e cioè la data della concessione del "nulla osta" (n. 098) da parte dello Stato Maggiore dell'Aeronautica Militare: il **5 aprile 1960**. Questa informazione ci assicura pertanto che la ripresa aerea in oggetto è stata certamente eseguita prima di tale data

Stato dei luoghi al 1959/60

Le risultanze dello stato dei luoghi al 1959/60 sono state graficizzate in allegato 1 alla scala di 1:500

In allegato 1/A abbiamo anche riportato uno stralcio del fotogramma 5402 del 1959/60.

Dall'esame dell'allegato 1 si rileva con tutta evidenza che fin dal 1959/60 i due immobili relativi alle particelle 395 e 396 erano erano entrambi già presenti, composti rispettivamente da due (A e B) e tre (C, D ed E) corpi di fabbrica, occupando le seguenti consistenze planovolumetriche:

Tabella "A" - Consistenze Planovolumetriche al 1959/60

Particella	Corpo	Tipo copertura	Superficie (m²)	Quota alla gronda (m slm)	Quota a terra (m slm)	Altezza alla gronda (m)	Volume alla Gronda (m³)	
395	A	Piana	118	68,2	60,2	8,0	118,0 x 8,0 =	944
395	B	Piana	17	71,2	60,2	11,0	17,0 x 11,0 =	187
Totali particella 395			135					1.131
396	C	Piana	6	62,9	60,2	2,7	6,0 x 2,7 =	16
396	D	Piana	32	64,1	60,2	3,9	32,0 x 3,9 =	125
396	E	Piana	13	62,9	60,2	2,7	13,0 x 2,7 =	35
Totali particella 396			51					176
Totali generali			186					1.307

Conclusioni

I due immobili oggetto della presente indagine erano entrambi presenti fin dal 1959/60, occupando una superficie complessiva di mq. 186 e un volume complessivo di mc. 1307.

Generalità

- Tutta la documentazione fotografica utilizzata per la presente perizia, nonché la nostra attrezzatura tecnica, restano a completa disposizione di chiunque intenda effettuare un eventuale esame di controdeduzione.
- Ogni altra considerazione di tipo metrico può essere ricavata dal semplice esame dei rilievi allegati, tenendo conto che la scala di rappresentazione dell'allegato 1 è di 1:500 (1 millimetro sulla carta corrisponde a 50 cm. sul terreno).
- Il sistema di riferimento delle coordinate planimetriche è Gauss-Boaga Fuso Est. Le coordinate Est e Nord sono espresse in metri. Le quote sono riferite al livello medio del mare.
- Ogni misura effettuata sul rilievo aerofotogrammetrico di cui all'allegato 1 è affetta da un errore di tolleranza planoaltimetrica dell'ordine dei 50 centimetri.

Si rilascia la presente in triplice originale, su carta semplice, per tutti gli usi consentiti dalla Legge.

Roma, Lì 26 giugno 2019

Dott. Ing. ALBERTO NISTRI
ORDINE INGEGNERI ROMA N° 17418

S.A.R.A. - NISTRI s.r.l.
L'AMMINISTRATORE UNICO
dott. ing. Alberto Nistri


Allegato 0: Stralcio Catastale – scala 1:500
Allegato 1: Rilievo Aerofotogrammetrico in edizione 1959/60 – scala 1:500
Allegato 2: Stralcio fotogramma anno 1960 – scala 1:500 c/a

COMUNE DI ROMA

Via Bernardo Cennini 24 - Foglio 1024 - Allegato "B" - particelle 395 e 396

Stralcio Foglio di Mappa Catastale

Allegato 0

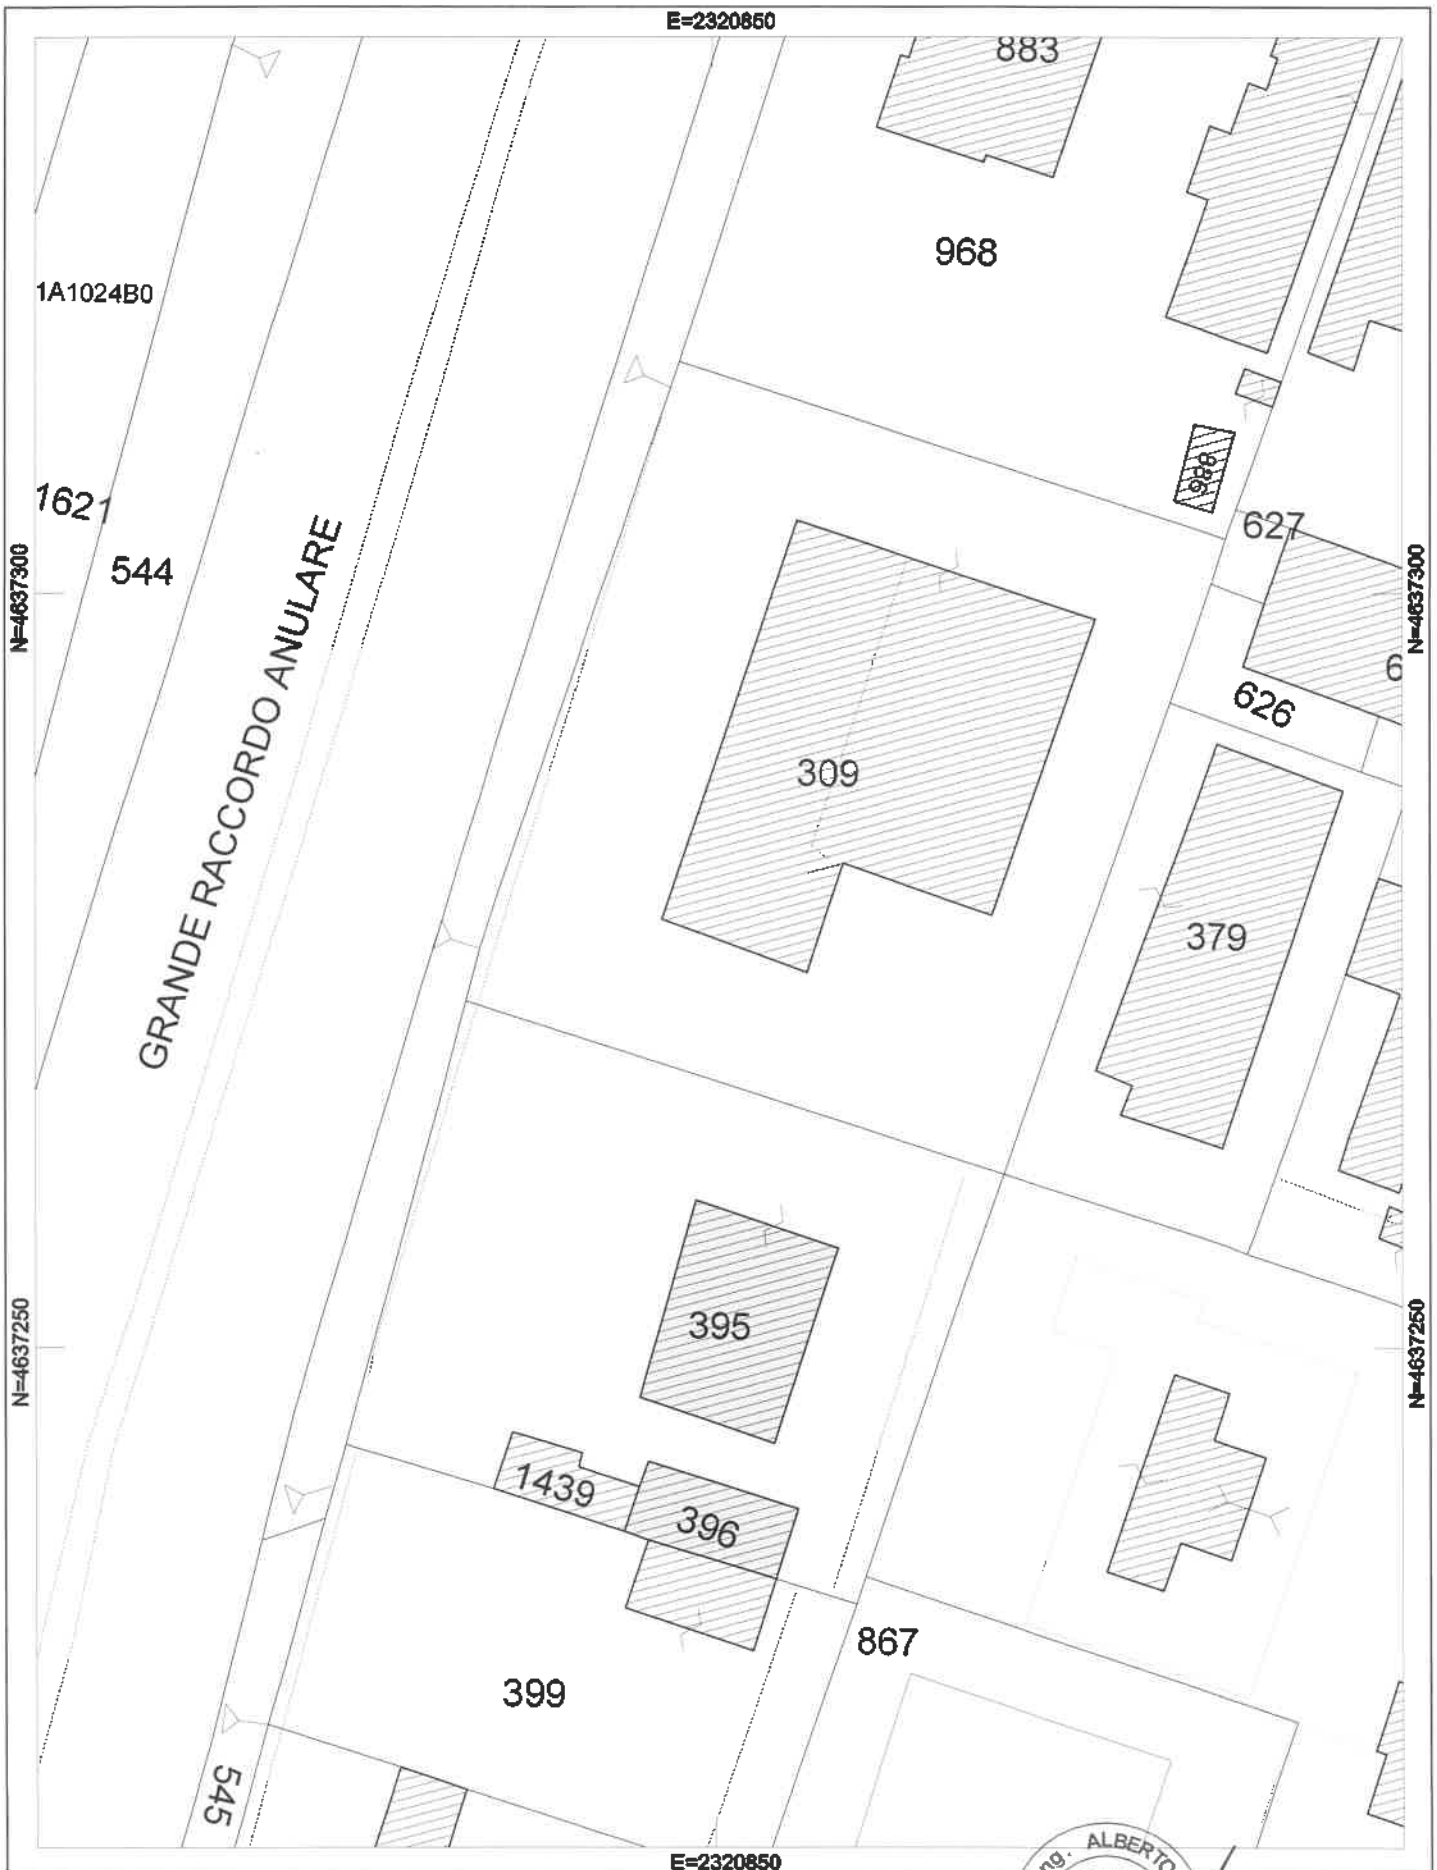

S.A.R.A. NISTRI s.r.l. - ROMA

Stralcio Foglio di Mappa Catastale

Scala 1:500

10 0 10 20 30

Georeferenzazione Gauss Boaga Fuso Est

Dott. Ing. ALBERTO NISTRI
ORDINE INGEGNERI ROMA N° 17418


S.A.R.A. - NISTRI s.r.l.
L'AMMINISTRATORE UNICO
dott. ing. Alberto Nistri

COMUNE DI ROMA

Via Bernardo Cennini 24 - Foglio 1024 - Allegato "B" - particelle 395 e 396

Stato dei luoghi al 1959/60

Allegato 1

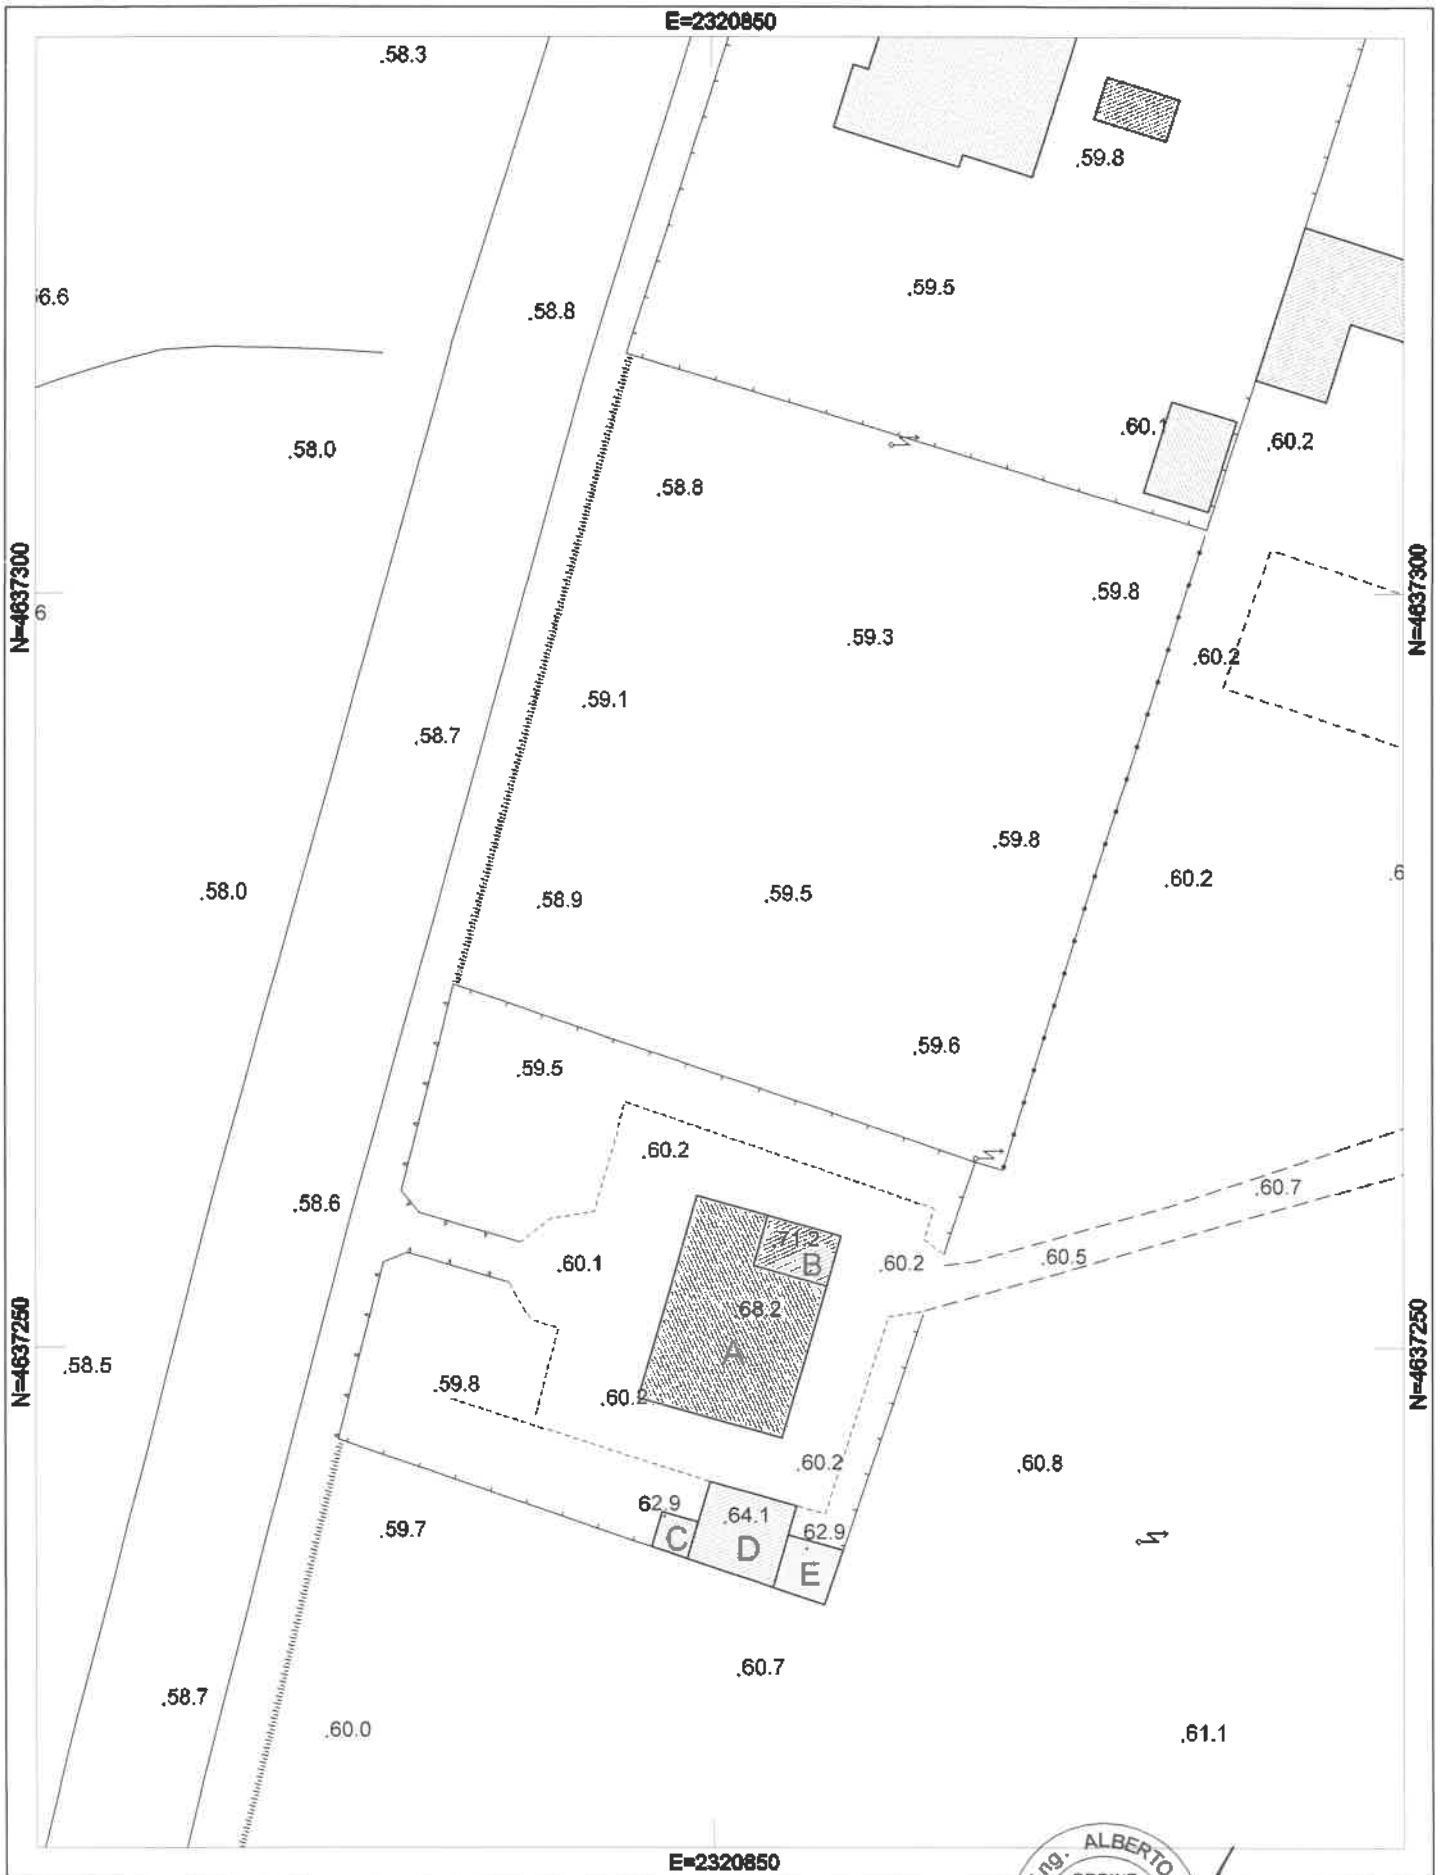

S.A.R.A. NISTRI s.r.l. - ROMA

Rilievo Aerofotogrammetrico

Scala 1:500

10 0 10 20 30

Georeferenzazione Gauss Boaga Fuso Est - Quote sul livello medio del mare

Dott. Ing. ALBERTO NISTRI ORDINE INGEGNERI ROMA N° 17418

S.A.R.A. - NISTRI s.r.l.

L'AMMINISTRATORE UNICO

dott. Ing. Alberto Nistri

COMUNE DI ROMA

Via Bernardo Cennini 24 - Foglio 1024 - Allegato "B" - particelle 395 e 396

Stralcio Fotogramma N. 5402 del 1959/60

Allegato 2



S.A.R.A. NISTRI s.r.l. - ROMA

concessione SMA n. 098 del 05/04/1960

Scala 1:500 c/a

10 0 10 20 30

Georeferenzazione Gauss Boaga Fuso Est

Dott. Ing. ALBERTO NISTRI ORDINE INGEGNERI ROMA N° 17418

S.A.R.A. - NISTRI s.r.l.

L'AMMINISTRATORE UNICO

dott. Ing. Alberto Nistri

ALLEGATO 17

CONTI CORRENTI POSTALI
ATTESTAZIONE di un versamento
Lire Trecentoquindicimila — L. 315'000

sul C/C N. 255000 Intestato a:
AMMINISTRAZIONE P.T.
OBLAZIONE ABUSIVISMO EDILIZIO
eseguito da BASTIANI ALBERTO
residente in ROMA
Codice Fiscale BSTLRT46H20D542A
addì

A C/C POSTALI 1
ROMA SUCC. 126 Bollo lineare dell'Ufficio accettante
126 21 MAR 86 L'UFFICIALE POSTALE
Bollo a data N. del bollettario ch 9
data progress

ORIGINALE PER IL COMUNE

COMUNE DI ROMA
CIRCOSCRIZIONE N. XV
- 1 APR. 1986 ROMA
Tr. C.N. 14981

Al Signor Sindaco del Comune di

MOD. 47/85-R

Domanda di sanatoria per gli abusi edilizi di cui alla legge 28 febbraio 1985, n. 47

COMUNE DI ROMA — RIPARTIZIONE XV — 12.2.86 — 00256 — CLASSE — TITOLO — IX B

Il modello va compilato a macchina o in stampatello consultando le istruzioni allegate

RICHIEDENTE

COGNOME O DENOMINAZIONE: BASTIANI
NOME: ALBERTO
NUMERO DI CODICE FISCALE: BSTLRT46H20D542A

RESIDENZA ANAGRAFICA	COMUNE	PROVINCIA (sigla)
	ROMA	RM

FRAZIONE, VIA E NUMERO CIVICO: VIA B. CEMMINI GIARDINETTI 24 — C.A.P: 00133

NATURA GIURIDICA: ENTE MORALE [6]

Se il richiedente è persona fisica indicare:

Sesso (M o F)	DATA DI NASCITA giorno	mese	anno	STATO CIVILE	TITOLO DI STUDIO
M	20	6	1946	2	4

COMUNE O STATO ESTERO DI NASCITA: FERMO — PROVINCIA (sigla): AP

CONDIZIONE PROFESSIONALE	QUALIFICA	ATTIVITÀ ECONOMICA
1	3	

Se il richiedente è diverso da persona fisica indicare:

ATTIVITÀ ECONOMICA ESERCITATA

NOTIZIE RIEPILOGATIVE

MODELLI ALLEGATI E AMMONTARE DELLE OBLAZIONI

Modelli allegati		Ammontare delle oblazioni			DIMENSIONI	
Tipo	Numero	Dovute in complesso	Già versate: In unica soluzione	Già versate: 1ª Rata	Superficie complessiva per la quale è stata richiesta la sanatoria mq	N. abitazioni per le quali è stata richiesta la sanatoria
47/85-A	1	197.000		66.000	98,42	1
47/85-B						
47/85-C						
47/85-D	2	745.000		249.000	197,97	
TOTALE		942.000		315.000	296,39	1

Il richiedente ha presentato altre domande di sanatoria

Nello stesso comune 1 [si] 2 [no] — In altro comune 3 [si] 4 [no]

Data _____ Firma del richiedente Bastiani Alberto

ORIGINALE PER IL COMUNE

	RISERVATO AL COMUNE	
	Denominazione e N. Distintivo (secondo la classificazione ISTAT)	
A	COMUNE	
	PROVINCIA	
	N. PROTOCOLLO	

B	N. PROGRESSIVO	05633219111

COMUNE ... CIRCOS... - 1 APR 1986 Prot. N. 14981

Al Signor Sindaco del Comune di ROMA

MINISTERO DEI LAVORI PUBBLICI

MOD. 47/85-A

OPERE AD USO RESIDENZIALE

Domanda di sanatoria per le opere rientranti nelle tipologie di abuso 1 - 2 - 3, di cui alla tabella allegata alla legge 28 febbraio 1985, n. 47

Per le domande seguite da quadratino occorre barrare così ☒ la risposta che fa al caso

RICHIEDENTE

COGNOME O DENOMINAZIONE: BASTIANI

NOME: ALBERTO

NUMERO DI CODICE FISCALE: BSTLRT 46H20 D542A

RESIDENZA ANAGRAFICA — COMUNE: ROMA — PROVINCIA (sigla): RM

FRAZIONE, VIA E NUMERO CIVICO: GIARDINETTI VIA B. CEMMI 24 — C.A.P.: 00133

NATURA GIURIDICA: EMTE MORALE — 6

Se il richiedente è persona fisica indicare:

Sesso (M o F)	DATA DI NASCITA (giorno mese anno)	STATO CIVILE	TITOLO DI STUDIO
M	20 06 1946	2	4

COMUNE O STATO ESTERO DI NASCITA: FERMO — PROVINCIA (sigla): AP

CONDIZIONE PROFESSIONALE	QUALIFICA	ATTIVITÀ ECONOMICA
1	3	

Se il richiedente è diverso da "persona fisica" indicare:

ATTIVITÀ ECONOMICA ESERCITATA:

TITOLO IN BASE AL QUALE IL RICHIEDENTE EFFETTUA LA DOMANDA DI SANATORIA

Proprietà	1 ☑	Locazione	3 ☐
Possesso ad altro titolo reale	2 ☐	Altro ..... (specificare)	4 ☐

COSTRUZIONI SU AREE DI PROPRIETÀ DELLO STATO O DI ENTI PUBBLICI TERRITORIALI

Indicare se l'opera oggetto di sanatoria è stata eseguita su aree di proprietà dello Stato o di Enti Pubblici territoriali:

1 [si] 2 [no]

MODALITÀ DI ACQUISIZIONE (Compilare solo se il richiedente è proprietario dell'opera oggetto di sanatoria)

1 COMPRAVENDITA
- — da privati 1 ☑
- — da impresa di costruzioni 2 ☐
- — da altra impresa 3 ☐
- — da altri 4 ☐

2 DONAZIONE e/o SUCCESSIONE 5 ☐

3 COSTRUITA IN PROPRIO 6 ☑

PROPRIETARIO (compilare solo se il richiedente è diverso dal proprietario)

COGNOME O DENOMINAZIONE:

NOME:

RESIDENZA ANAGRAFICA — COMUNE — PROVINCIA (sigla)

FRAZIONE, VIA E NUMERO CIVICO — C.A.P.

LOTTIZZAZIONE

Indicare se l'opera oggetto di sanatoria insiste su area lottizzata:

1 [no]

2 [si] con lottizzazione autorizzata e convenzionata

3 [si] ☑ con lottizzazione non autorizzata e non convenzionata

Istituto Poligrafico e Zecca dello Stato

SEZIONE PRIMA — OPERA OGGETTO DI SANATORIA - NOTIZIE GENERALI

A - LOCALIZZAZIONE

LOCALITÀ, VIA, PIAZZA E NUMERO CIVICO	C.A.P.	COMUNE	PROVINCIA (sigla)
V.B. CEMMI 24 GIARDINETTI	00132	ROMA	RM

In mancanza delle informazioni relative alla toponomastica indicare:

- Catasto terreni: foglio di mappa ____ numero/i di mappa ____ ____ ____
- Nuovo catasto edilizio urbano: foglio di mappa ____ numero/i di mappa ____ ____ ____
  subalterno ____

B - ZONA URBANISTICA

	Alla data d'inizio dei lavori	Alla data del 1° ottobre 1983
- Zona A	1 ☐	1 ☐
- Zona B	2 ☒	2 ☒
- Zona C	3 ☐	3 ☐
- Zona D	4 ☐	4 ☐
- Zona E	5 ☐	5 ☐
- Zona F	6 ☐	6 ☐
- Non era vigente alcuno strumento urbanistico	7 ☐	7 ☐

C - VINCOLI

Indicare se l'area sulla quale sorge l'opera ovvero se il fabbricato ove è ubicata risultano soggetti a vincoli: 1 [si] 2 [no]

Se si, indicare il tipo di vincolo

____ ____ ____ ____ ____ ____

D - NATURA DELL'OPERA

d.1 — Opera autonomamente utilizzabile:
- Intero fabbricato 1 ☐
- Porzione di fabbricato 2 ☒

d.2 — Opera non autonomamente utilizzabile: 3 ☐

E - TIPOLOGIA DELL'ABUSO PER IL QUALE È RICHIESTA LA SANATORIA

1. Opere realizzate in assenza o difformità della licenza edilizia o concessione e non conformi alle norme urbanistiche ed alle prescrizioni degli strumenti urbanistici:
   - In assenza della licenza edilizia o concessione 1 ☐
   - In difformità della licenza edilizia o concessione 2 ☐
2. Opere realizzate senza licenza edilizia o concessione o in difformità da questa, ma conformi alle norme urbanistiche ed alle prescrizioni degli strumenti urbanistici alla data di entrata in vigore della presente legge:
   - In assenza della licenza edilizia o concessione 3 ☒
   - In difformità della licenza edilizia o concessione 4 ☐
3. Opere realizzate senza licenza edilizia o concessione o in difformità da questa, ma conformi alle norme urbanistiche ed alle prescrizioni degli strumenti urbanistici al momento dell'inizio dei lavori:
   - In assenza della licenza edilizia o concessione 5 ☐
   - In difformità della licenza edilizia o concessione 6 ☐

F - EPOCA DI ULTIMAZIONE

Periodo di ultimazione:

Precedente all'1-9-1967 1 ☐ dal 2-9-1967 al 29-1-1977 2 ☐

dal 30-1-1977 all'1-10-1983 3 ☒ **Anno di ultimazione:** 19 81

G - DISPONIBILITÀ ALL'USO

Indicare se alla data del 1° ottobre 1983 l'opera era abitabile:

1 [si] ☒ 2 [no] ☐ parzialmente 3 ☐

SEZIONE SECONDA — OPERA OGGETTO DI SANATORIA - NOTIZIE PARTICOLARI

A - OPERA AUTONOMAMENTE UTILIZZABILE (intero fabbricato o porzione di fabbricato)

a - **Dimensioni e consistenza**

— Piani fuori terra (compreso il seminterrato) n. 1

— Piani entroterra n. ____

— Volume totale (vuoto per pieno) mc 320,1

— Superficie
- utile abitabile (compresi gli accessori interni alle abitazioni). (Su) mq 95,67
- per servizi ed accessori (esclusi gli accessori interni alle abitazioni). (Snr) mq 4,59

Presenza di superfici destinate ad attività non residenziali (1) 1 [si] ☐ 2 [no] ☒

ABITAZIONI			RIPARTIZIONE DELLE ABITAZIONI											
Numero	Vani di abitazione		A — Secondo il numero delle stanze per abitazione						B — Secondo classi di superficie utile in mq					
	Stanze	Accessori (2)	di 1 stanza	2	3	4	5	di 6 stanze e oltre	fino a 45 mq	da 46 a 75 mq	da 76 a 95 mq	da 96 a 110 mq	da 111 a 130 mq	da 131 a 150 mq	oltre 150 mq
1	3	2			1						1				

(1) Nel caso di superfici destinate ad attività non residenziali compilare il modello 47/85-D. — (2) Indicare *soltanto* gli accessori interni alle abitazioni.