
***ALLEGATO N.01***

Planimetrie dello stato di fatto

NESSUN ALLEGATO ALLA PRESENTE

# LOTTO 001


## Pianta Piano Secondo
## Foglio 22 Part. 76 SUB 9
## graffata con la
## Part.lla 183 - Sub. 1

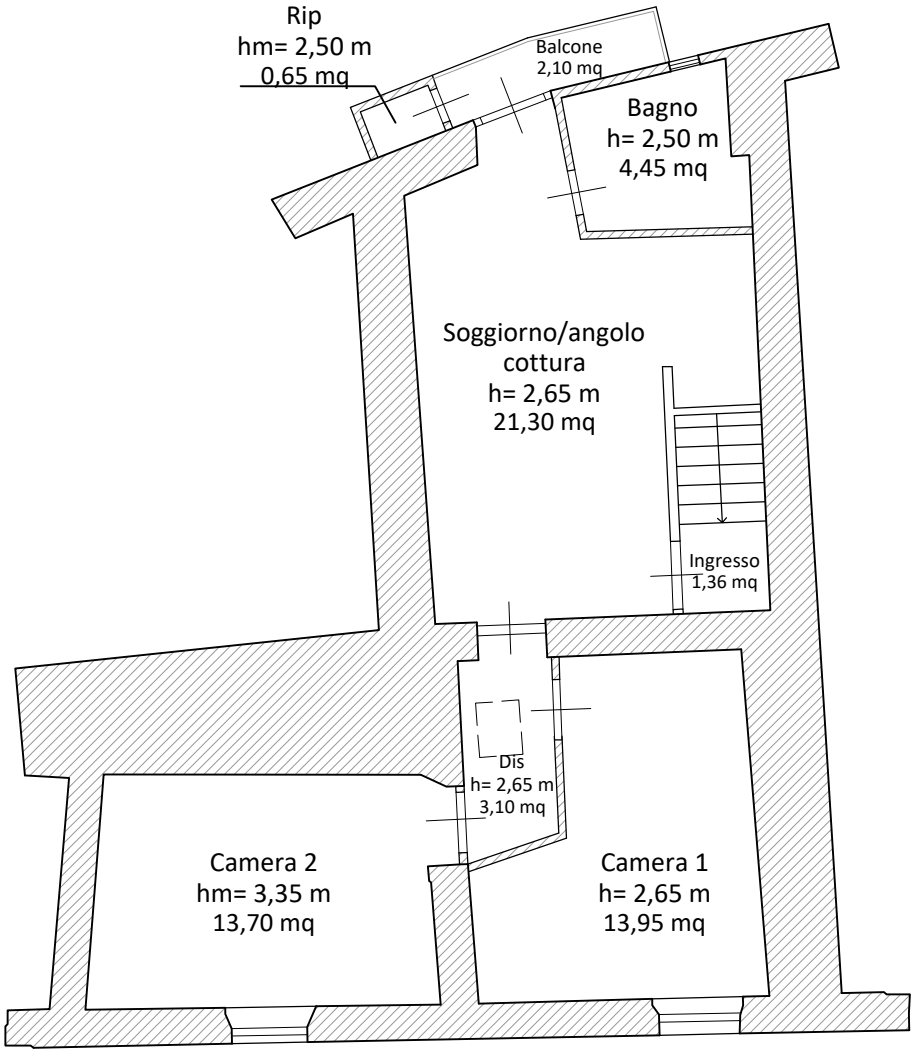


Scala 1:100

# LOTTO 001

## Pianta Piano Terzo (Sottotetto)
## Foglio 22 Part. 76 SUB 9
## graffata con la
## Part.lla 183 - Sub. 1

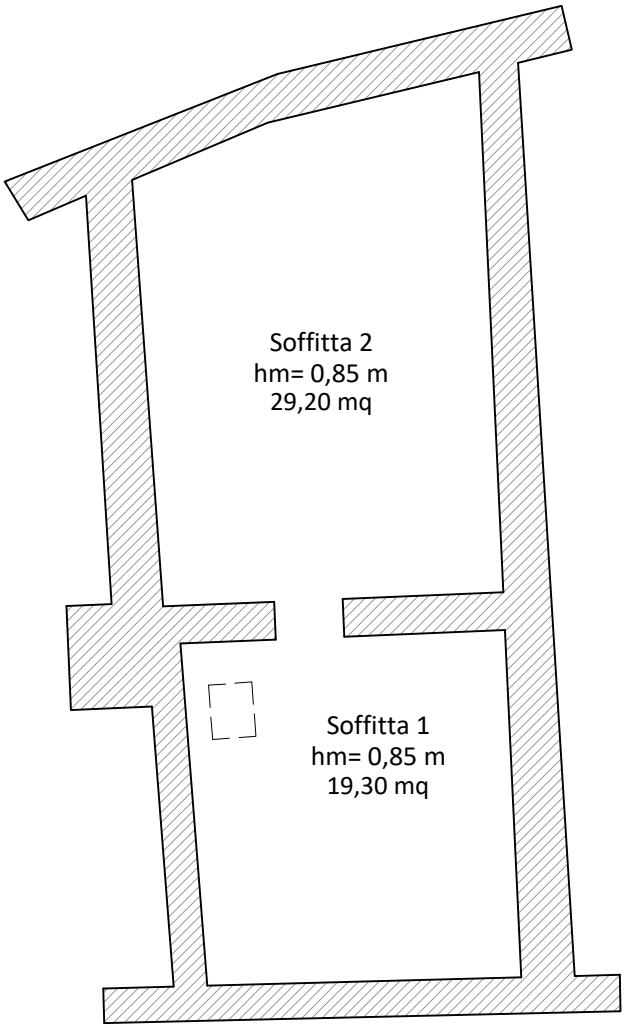


Scala 1:100