TRIBUNALE ORDINARIO - CASTROVILLARI

ESPROPRIAZIONI IMMOBILIARI

Proc. 129/2024 R.G.E.

INTEGRAZIONE
CONSULENZA ESTIMATIVA GIUDIZIARIA

Tecnico incaricato
Ing. Mario Laurito

elaborato
H

Integrazione accesso agli atti
Planimetrie centro abitato 1966 e 1970
Atti di approvazione

COMUNE DI CORIGLIANO-ROSSANO Prot. in partenza N° 0086418 del 22-07-2026 Cat. 1 Cl. 8

COMUNE DI CORIGLIANO-ROSSANO

Provincia di Cosenza

SETTORE 6 - AVVOCATURA CIVICA -

SERVIZIO URP

Viale L. De Rosis Tel.0983-5491/383-384

PEC:protocollo.coriglianorossano@asmepec.it

Protocollo a margine

Ing. Mario Laurito

Email: mario.laurito.f812a@ingpec.eu

Oggetto: **Riscontro V.s richiesta accesso agli atti Prot. n.2968 del 10.04.2026.**

In riferimento alla richiesta in oggetto, si trasmettono in formato digitale (Pdf), i documenti richiesti comunicati a questo ufficio con nota prot.n.85492 del 21.076.2026 dal Settore Urbanisticae Commercio Servizio Edilizia Privata, comunicando altresi che:

1) *In merito all'esistenza di licenze edilizie, concessioni, permessi di costruire nonché pratiche di condono edilizio relative all'immobile in oggetto dalle verifiche effettuate presso gli archivi comunali non risultano titoli legittimanti per come già comunicato con nota prot.n. 5404 del 16.01.2026.*

2) *Nel periodo di riferimento, ovvero compreso tra il 1954 ed il 1971 dalla dotazione normativa in possesso di questo servizio, risulta che il primo strumento urbanistico risale al 1975 adottato con Decreto del Presidente della Giunta Regionale n. 376 del 17.03.1975;*

3) *Alla luce degli atti in possesso da parte di questo ufficio nel periodo di riferimento da Voi richiesto in assenza di regolamenti specifici comunali si fa riferimento alla legge 1150 del 17.08.1942;*

4) *In allegato planimetrie del centro abitato del Centro Storico alla data del 1966 e del 1970 con relativi atti di approvazione.*

Distinti saluti

La Dirigente Avvocatura Civica
Servizio U.R.P.
F.to. Avv. Marcella Murfone

2/6

OMUNE DI CORIGLIANO CALABRO

PROVINCIA DI COSENZA

VISTO
IL SOPRINTENDENTE
[signature]

Soprintendenza ai Monumenti ed alle Gallerie della Calabria
COSENZA

Provveditorato OO.PP. per la Calabria
Catanzaro

IL PROVVEDITORE
[signature]

CENTRO STORICO

ENTRO URBANO

UNO 1966	PLANIMETRIA GENERALE

RAPP. 1:1000

FOGLI CATASTALI 109, 110, 114, 115

IL TECNICO DEL COMUNE
(WALTER [illegible])

COMUNE DI CORIGLIANO-ROSSANO Prott. in partenza N° [illegible] del 22-07-2026 Cat. 6 Cl. 3



COMUNE DI CORIGLIANO-ROSSANO Prott. in partenza N° [illegible] dell 212-007-20226 Cart. 61 Cl. 3

COMUNE DI

CORIGLIANO CALABRO

PLANIMETRIA

CENTRO URBANO



Torrente

Corigliano

ATTACCO A-B

SCALA 1:2000

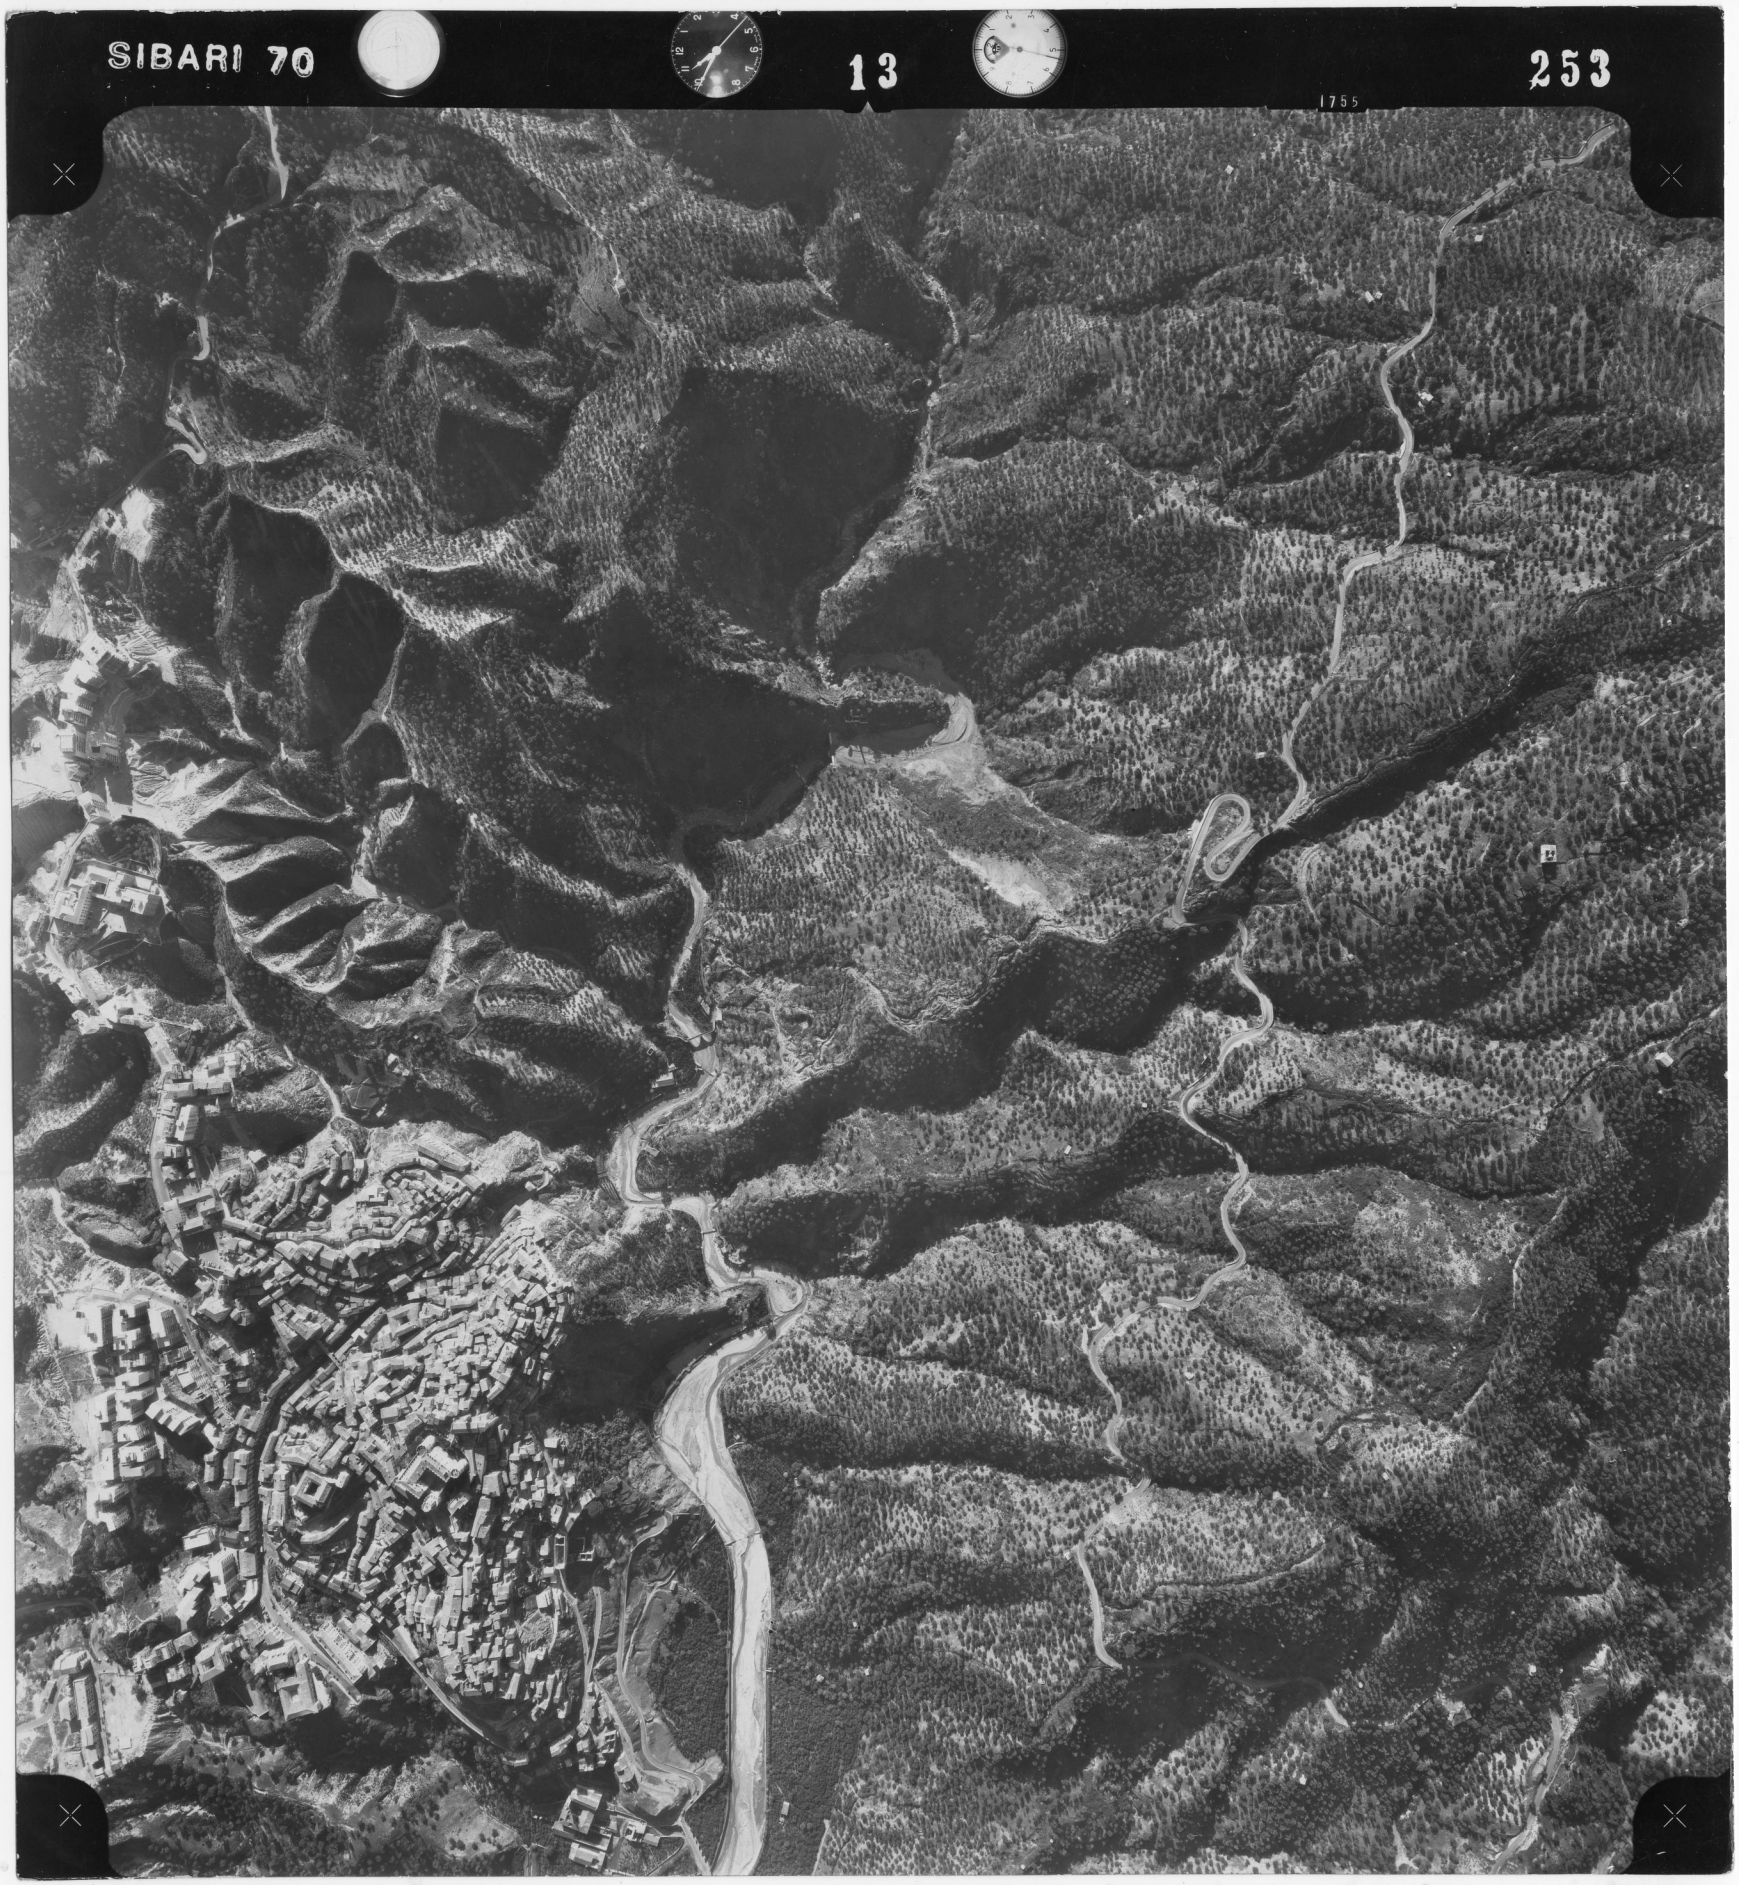
SIBARI 70
13
253
1755

MINISTERO DEI LAVORI PUBBLICI
PROVVEDITORATO REGIONALE ALLE OPERE PUBBLICHE
PER LA CALABRIA
CATANZARO
SEZIONE URBANISTICA

Catanzaro, li 17 AGO. 1970
VIA CRISPI, 16

- AL SINDACO DEL COMUNE
di
- CORIGLIANO CALABRO -

e,p.c. - ALLA PREFETTURA
di
- COSENZA -

Prot. N. 986
Risposta al foglio N.
del
Div. N. All. 8+3

Comune di Corigliano Calabro
Prot. 11.294
Data 19 AGO. 1970
Cat. 10 Cl. 9 Fasc. 1

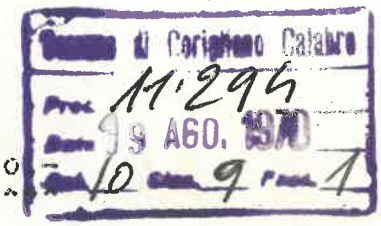

OGGETTO: - Legge 6-8-1967, n. 765 - art.17 -
- Comune di Corigliano Calabro -
- Riesame perimetrazione del centro abitato -

URGENTE

Codesto Comune con nota del 20.4.1970 n.5516 ha qui trasmesso gli elaborati grafici concernenti la riproposta perimetrazione del centro abitato.-

Questo Provveditorato, d'intesa con la Soprintendenza ai Monumenti ed alle Gallerie della Calabria, che si è espressa in merito con parere n.18.10/Sdel 17.7.1970 , ha ritenuto di approvare la cennata nuova delimitazione secondo il perimetro che viene riportato in verde continuo sull'elaborato, che si restituisce.-

Codesto Comune medesimo resta interessato ai successivi provvedimenti di competenza, da adottare con apposita delibera del Consiglio Comunale ed al riguardo si prega la S.V. di vigilare sulla rigorosa osservanza delle disposizioni di cui all'art. 17 della legge 6-8-1967, n° 765.-

La presente sostituisce la precedente provveditoriale n.727 del 9.12.1969 .=

IL PROVVEDITORE ALLE OO.PP.
(Dott.Ing. Luigi Giangrossi)

COMUNE DI CORIGLIANO-ROSSANO Prott. in partenza N° 0000564918 del 22-07-2026 Cat. 6 Cl. 3

Minuta

Comune di Corigliano Calabro

PROVINCIA DI COSENZA

Prot. N. 13722

Cat. ..... Classe ..... Fasc. .....

RISPOSTA ALLA NOTA

del .....

N. ..... Div. ..... Sez. .....

Allegati N. .....

li 18.XI.1967 196

All'Ufficio del Genio Civile

Cosenza

OGGETTO: Legge 6.8.67 n.765. Adempimenti.=

Raccomandata

Arti Grafiche Joniche - Corigliano

In adempimento dell'art.17 della legge 6.8.67 n.765, questo Comune sta provvedendo alla redazione di elebaorati per la definizione del perimetro urbano entro 90 giorni dall'entrata in vigore della legge citata.

Poichè lo stesso articolo successivamente afferma che le disposizioni di cui ai commi precedenti hanno applicazione dopo un anno dall'entrata in vigore dellalegge, si prega codsto Ufficio di voler dare delucidazioni, al più presto possibile, circa i termini di presentazione degli elaborati per la definizione del perimetro urbano.=

Il Commissario Prefettizio

Tomi

COMUNE DI CORIGLIANO-ROSSANO Prott. in partenza N° 0008564918 del 22-07-2026 Cat. 6 Cl. 38

MINUTA

Comune di Corigliano Calabro

PROVINCIA DI COSENZA

Prot. N. 14530

Cat. ..... Classe ..... Fasc. .....

RISPOSTA ALLA NOTA

del .....

N. ..... Div. ..... Sez. .....

Allegati N. .....

li 29.11.1967 196

AL PROVVEDITORATO ALLE OPERE PUBBLICHE

CATANZARO

OGGETTO: Delib.856 del 1967/ Delimitazione dei centri abitati del territorio di Corigliano -legge 6.8.1967,n.765.=

Arti Grafiche Joniche - Corigliano

Raccomandata RR

Per gli adempimenti di competenza di codesto Spett.le Provveditorato, si trasmette in duplice esemplare e con relativi elaborati, la delibera n.856 del 29.11.1967 circa la delimitazione dei centri abitati del territorio di Corigliano Calabro in applicazione della leggeurbanistica 6 agosto 1967, n.765.=

IL COMMISSARIO PREFETTIZIO

[signature]

Torni segnat.

COMUNE DI CORIGLIANO-ROSSANO Prott. in partenza N° 0000164028 del 22-07-2026 Cat. 6 Cl. 3

N. 14313 di prot.

Li 29-11 1967

On. PREFETTURA

COSENZA

COMUNE DI CORIGLIANO CALABRO

N. 856

ESTRATTO DAL REGISTRO ORIGINALE DELLE DELIBERAZIONI

OGGETTO: Delimitazione dei centri abitati del territorio di Corigliano Calabro in applicazione della legge urbanistica 6 agosto 1967, n. 765.=

L'anno millenovecentosessanta sette il giorno 29 di novembre nel Municipio di Corigliano Calabro.

Il Sig. Dott. Nicola Bosa Commissario Prefettizio per la straordinaria amministrazione del Comune giusta decreto N. 1478/13-3/Gab. del 14-6-1967 assistito dal Segretario Comunale Capo Sig. Rag. Gregorio Clausi

Premesso che con l'art.17 della legge 6 agosto 1967, n.765 viene stabilito che i Comuni sprovvisti di piani regolatori generali o dei programmi di fabbricazione debbono provvedere a delimitare i centri abitati al fine di disciplinare l'attività edilizia sino all'approvazione dei predetti strumenti urbanistici;

Che tale adempimento deve essere fatto entro novanta giorni dalla entrata in vigore della citata legge n.765 e, pertanto, essendo stata la stessa pubblicata sulla G.U. del 31.8.1967, n.218, le disposizioni in essa contenute sono entrate in vigore dal 1.9.1967;

Che, di conseguenza, il termine stabilito dall'art.17 scade il 30 corrente, per cui si rende necessario ed urgente provvedere in merito, salvo ad apportare le variazioni agli elaborati per eventuali rilievi che saranno comunicati dagli Organi Tecnici competenti;

Visti gli elaborati predisposti dall'Ufficio Tecnico comunale;

Vista la Legge 6 agosto 1967, n. 765;

DELIBERA

di proporre al Provveditorato alle Opere Pubbliche di Catanzaro e conseguentemente di approvare la perimetrazione dei centri abitati di questo Comune secondo le risultanze degli allegati elaborati redatti dall'Ufficio Tecnico comunale.

COMUNE DI CORIGLIANO-ROSSANO Prott. in partenza N° 0000564018 del 22-07-2026 Cat. 6 Cl. 3

Del che il presente verbale, letto, approvato e sottoscritto.

IL SEGRETARIO CAPO

f.to Rag.Gregorio Clausi

IL COMMISSARIO PREFETTIZIO

f.to dott. Nicola Bosa

CERTIFICATO DI PUBBLICAZIONE

Il Segretario Capo del Comune certifica che la presente deliberazione è stata affissa in copia all'albo Pretorio del Comune il giorno 29.11.1967 e vi starà per la durata di giorni 15 ai sensi dell'art. 3 legge 9-6-1947 n. 530.

IL SEGRETARIO CAPO

f.to Rag.Gregorio Clausi

Copia conforme per uso amministrativo.

Corigliano Calabro, li 29.11.1967

IL SEGRETARIO CAPO

Visto: IL COMMISSARIO PREFETTIZIO

PREFETTURA DI COSENZA

N. ..... div.

Cosenza, li

IL PREFETTO

È copia conforme per uso amministrativo.

Corigliano Calabro, li .....

IL SEGRETARIO CAPO

COMUNE DI CORIGLIANO-ROSSANO Prott. in partenza N° 0000164013 del 22-07-2026 Cat. 6 Cl. 3

COMUNE DI CORIGLIANO-ROSSANO Prott. in partenza N° 0009564018 del 212-007-20226 Catt. 6 Cl. 3

Comune ... Prot. 2091 Data 19 FEB. 1968 Cat. 10 Cl. 9 Pag. 1

PREFETTURA DI COSENZA

N.7749/1.23.13.Div.IV^ Cosenza, 13 febbraio 1968

OGGETTO: Perimetrazione dei Centri abitati nei Comuni sprovvisti di Piano Regolatore o di Programma di fabbricazione.-

Al Signor
SINDACO DEL COMUNE DI
Corigliano Calabro

^"^"^"^"^"^

Si richiama la particolare attenzione della S.V. sul foglio n°1249, in data 17 gennaio scorso, del Provveditorato alle OO.PP. di Catanzaro, concernente l'oggetto.

Si segnala l'urgenza degli adempimenti richiesti, che dovranno essere portati a compimento entro il più breve tempo possibile, altrimenti questa Prefettura sarà costretta ad intervenire nominando un apposito Commissario "ad acta".

Si resta in attesa di cortese sollecita assicurazione al riguardo.

Del n. 856 del 29.11.68
off. al 11.12.67 col n. 92858/2
Ht. 18

p. IL PREFETTO
(Maltese)

Rispondere che il Comune ha già provveduto nei termini

Comune di Corigliano Calabro

PROVINCIA DI COSENZA

Prot. N. 1375
Cat. 10 Classe 9 Fasc. 1
RISPOSTA ALLA NOTA
del 17.1.1968
N. 1249 Div. Sez.
Allegati N.

li 2.2.1968 196

Provveditorato alle OO.PP. per la Calabria-Sez.Urbanistica
via Crispi,16
Catanzaro

OGGETTO: Perimetrazione dei Centri abitati nei comuni sprovvisti di Piano Regolatore o di Programma di fabbricazione.=

e p.c. Alla Prefettura

Arti Grafiche Joniche - Corigliano
Cosenza

In riscontro alla nota sopraindicata, relativa all'oggetto, si fa presente a codesto Provveditorato che la pratica di che trattasi è stata inoltrata a codesto Ufficio con Racc; R.R. n.14530 del 6.12.1967.==========

Il Commissario Prefettizio

COMUNE DI CORIGLIANO-ROSSANO Prott. in partenza N° 0000164128 del 22-07-2026 Cat. 6 Cl. 3

MINISTERO DEI LAVORI PUBBLICI

PROVVEDITORATO REGIONALE ALLE OPERE PUBBLICHE

PER LA CALABRIA

SEZIONE URBANISTICA

CATANZARO

Prot. N. 1240

Risposta a nota del .....

N. ..... Div. ..... All. .....

Catanzaro, li 17 GEN. 1968

Via Crispi, 16

Al Comune

di

CORIGLIANO CALABRO

e p. c. *Alla Prefettura*

di

COSENZA

OGGETTO: **Perimetrazione dei Centri abitati nei Comuni sprovvisti di Piano Regolatore o di Programma di fabbricazione.**

- URGENTE -

1375

La Legge 6-8-1967, n. 765 stabilisce all'art. 17, le limitazioni cui dovrà essere soggetta l'edificazione a scopo residenziale nei Comuni sprovvisti di Piano Regolatore Generale ovvero di Programma di fabbricazione dopo il 1° settembre 1968.

Al fine, ora, di evitare che sorgano incertezze nella futura applicazione delle disposizioni di cui al primo comma dell'art. 17 della predetta legge n. 765 del 1967 si richiama la particolare attenzione di codesta Amministrazione Comunale sulla necessità di procedere, entro il più breve tempo possibile, alla formulazione della perimetrazione di codesto centro abitato, trasmettendo all'uopo n. 3 copie della planimetria dell'abitato stesso, in congrua scala.

Questo Provveditorato, a sua volta, qualora lo ritenga opportuno, sentirà in merito la competente Soprintendenza ai Monumenti e Gallerie solo per quanto attiene ai centri storici.

Resta inteso che codesto Comune potrà adottare la relativa delibera consiliare solo dopo che questo Istituto si sarà espresso in merito alla proposta perimetrazione.

Si sottolinea l'urgenza degli adempimenti suindicati e con la occasione si avverte che, in caso di persistente inadempienza, si provvederà ad interessare della questione il competente Prefetto, il quale potrà sempre intervenire nominando un Commissario « ad acta ».

Si resta in attesa di cortese sollecita assicurazione al riguardo.

IL PROVVEDITORE

Prof. Ing. G. Travaglini

COMUNE DI CORIGLIANO-ROSSANO Prott. in partenza N° 0008164018 dell 222-007-20226 Catt. 61 Cl. 38

minuta

Comune di Corigliano Calabro

PROVINCIA DI COSENZA

Prot. N. 2091
Cat. 10 Classe 9 Fasc. 1
RISPOSTA ALLA NOTA
del 13.2.1968
N. 7799 Div. IV° Sez.
1.23.13
Allegati N.

li 23.2.1968 196

Alla Prefettura

Cosenza

OGGETTO: Perimetrazione dei Centri abitati nei comuni sprovvisti di Piano Regolatore o di Programma di fabbricazione.

Arti Grafiche Joniche - Corigliano

In riscontro alla nota sopraindicata, relativa all'oggetto, si fa presente a codesta Prefettura che questo Comune ha già provveduto a quanto richiesto con delibera n.856 del 29. novenmre 1967 approvata l'11.12.67 col n.92858/2.44.18.=====

Il Commissario Prefettizio

Ferri

COMUNE DI CORIGLIANO-ROSSANO Prott. in partenza N° 0000564018 del 22-07-2026 Cat. 6 Cl. 3

MINISTERO DEI LAVORI PUBBLICI
PROVVEDITORATO REGIONALE ALLE OPERE PUBBLICHE
PER LA CALABRIA
CATANZARO
SEZIONE URBANISTICA

Comune di Corigliano Calabro
Prot. N.° 2997
Data 27 FEB. 1969
Cat. 10 Clas. 9 Fasc. 1

25 FEB. 1969

- AL SINDACO DEL COMUNE di

- CORIGLIANO CALABRO

Prot. N. 93
Risposta al foglio N. 9115
del 29.8.1968
Div. ..... N. ..... All. 6

e,p.c.: - ALLA PREFETTURA di

- COSENZA

OGGETTO: - Legge 6.8.1967,n.765 - art.17 -

- Comune di CORIGLIANO CALABRO

- Perimetrazione del centro abitato.-

E FRAZIONI

- URGENTE -

Codesto Comune con nota del 29.8.1968 n° 9115 ha qui trasmesso gli elaborati grafici concernenti la perimetrazione del centro abitato.-

Questo Provveditorato,d'intesa con la Sopraintendenza ai Monumenti ed alle Gallerie della Calabria,che si è espressa in merito con parere n° 5678/S del 20.1.1969 ,ha ritenuto di modificare la proposta delimitazione secondo il perimetro che viene riportato in rosso marcato sull'elaborato,che si restituisce.-

Codesto Comune medesimo resta interessato ai successivi provvedimenti di competenza,da adottare con apposita delibera del Consiglio Comunale;al riguardo si richiama la particolare attenzione della S.V. sulla necessità della rigorosa osservanza delle disposizioni di cui allo art.17 della legge 6.8.1967,n.765.=

Provveditorato OO. PP. per la Calabria - CATANZARO

IL PROVVEDITORE

Ufficio Tecnico
Perché mancano delle Frazioni? Passare la pratica al Consiglio

COPIA

Prot.

COMUNE DI CORIGLIANO CALABRO

Cod. Post. 87064 PROVINCIA DI COSENZA

Prot. N. 4067

Cat. 10 Classe 9 Fasc. 1

RISPOSTA ALLA NOTA

del

N. Div. Sez.

Allegati N.

li 24.3.1969 196

Al Provveditorato Regionale alle OO.PP. - Sezione Urbanistica

Catanzaro

OGGETTO: Delibarazione perimetro Centro Urbano e Frazioni.=

Per i provvedimenti di competenza, ai lumi dei rilievi fatti dall'Amministrazione Comunale, rimetto copia della deliberazione n.582 del 21.3.1969, relativa all'oggetto, con allegate le planimetrie vistate da codesto Provveditorato.

Il Sindaco

COMUNE DI CORIGLIANO-ROSSANO Prott. in partenza N° 0000164018 del 22-07-2026 Cat. 6 Cl. 38

COPIA

N. ..... di Prot.

li .....

IL SINDACO

COMUNE DI CORIGLIANO CALABRO

PROVINCIA DI COSENZA

ESTRATTO DAL REGISTRO DELLE DELIBERAZIONI DELLA GIUNTA MUNICIPALE

DELIBERAZIONE N. 582

OGGETTO

Legge 6.8.1967 n.765, art.17- Perimetrazione Centro e Frazioni - OPPOSIZIONE -

L'anno millenovecentosessant anove addì ventuno

del mese di marzo, ore 19 nella Casa Comunale di Corigliano Calabro.

Convocata la Giunta Municipale, nei modi di legge, sono intervenuti i signori:

		Presente	Assente
1 - Cosentino Domenico	Sindaco - Presidente	si	
2 - Palermo Antonio	Assessore effettivo	si	
3 - Corrado Serafino	» »	si	
4 - Straface Umberto	» »	si	
5 - Oranges Giovanni	» »		si
6 - Cofone Francesco	» supplente	si	
7 - Romio Antonio	» »	si	

Assiste il Segretario Capo Sig. rag. Gregorio Clausi

LA GIUNTA

Vista la nota n.93 del 25.2.1968 con la quale la Sezione Urbanistica del Provveditorato Regionale alle OO.PP. per la Calabria ha trasmesso le planimetrie del perimetro urbano del Centro e delle frazioni;

Esaminate le planimetrie sopraindicate e rilevato che:

1)il perimetro del Centro Urbano è stato delimitato a sud escludendo una zona lunga circa 200 metri nella quale figurano fabbricati in continuazione, esistenti da oltre un trentennio e ove sono ubicati l'Ospedale Civile, che viha sede da oltre 50 anni, una Chiesa ed esercizi pubblici; a est è stato escluso il nucleo delle Case popolari e dell'Ina Casa esistenti nella zona da oltre un ventennio e che è la continuazione dell'abitato;a nord è stata esclusa la zona dove dovrà sorgere il palazzo comunale e che è stata già prescelta per detta costruzione dall'Ufficio del Genio Civile di Cosenza;

2)il perimetro della frazione Frassa è stato limitato alle sole nuove costruzioni mentre ne è stato eliminato il vecchio villaggio ove esistono scuole, chiesa ed esercizi pubblici;

COMUNE DI CORIGLIANO-ROSSANO Prot. in partenza N° 0000564018 del 212-097-20226 Cat. 6 Cl. 3

3)è stata esclusa la perimetrazione della frazione Piano di Caruso ove nell'ultimo ventennio sono sorte numerose costruzioni che ne configurano le caratteristiche di centro urbano secondo le istruzioni dell'Istat;
4)il perimetro della frazione Scalo è stato delimitato a sud escludendo la zona ove dovranno sorgere un gruppo di palazzine popolari e della Gescal i cui lavori sono stati già appaltati; a nord è stata esclusa una zona ove esistono numerosi fabbricati in continuazione a quelli già delimitati;
5)il perimetro della frazione Schiavonea è stato delimitato a nord-ovest escludendo una zona ove esistono fabbricati comprendenti case popolari e Gescal; ad est è stata esclusa una zona ove esistono da oltre un decennio numerosi fabbricati; a sud è stata esclusa una zona ove sono in fase di costruzione fabbricati i cui progetti sono stati approvati prima dell'entrata in vigore della legge n.765;
6)non sono state restituite le planimetrie della Frazione Cantinella, Torricella,San. Nico,Mandria del Forno,Fabrizio Grande,Fabrizio Piccolo,Thurio,Ministalla e Apollinara spedite a suo tempo;
D'urgenza, con i poteri del Consiglio, salvo ratifica;
A voto unanime

DELIBERA

di non accettare la perimetrazione del Centro Urbano e delle Frazioni così come è stata approvata dalla Sezione Urbanistica del Provveditorato Regionale alle OO.PP. per la Calabria e dalla Soprintendenza ai Monumenti ed alle Gallerie della Calabria, insistendo perchè,dopo un opportuno sopraluogo sui luoghi di cui in premessa, venga riconosciuta ed approvata quella predisposta dal Commissario Prefettizio pro-tempore con deliberazione n.856 del 29.11.1967.=

COMUNE DI CORIGLIANO-ROSSANO Prott. in partenza N° 0000564028 del 22-07-2026 Cat. 6 Cl. 3

Dopo lettura e conferma il verbale viene sottoscritto.

Firmati all'originale

IL SINDACO *f.to* Cosentino Domenico

L'Assessore anziano *f.to* Palermo Antonio

Il Segretario Capo *f.to* Gregorio Clausi

Visto per l'assunzione dell'impegno

IL RAGIONIERE CAPO
f.to Mario Cimino

DAL 24 MAR. 1969 E PER 15 GG. CONSECUTIVI

Pubblicata all'albo pretorio il giorno di ..... senza opposizione.

Corigliano Calabro, li 24 MAR. 1969

IL SEGRETARIO CAPO *firmato*

rag. G. Clausi

P. C. C. ad uso amministrativo.

Visto: IL SINDACO

Corigliano Calab., li 24 MAR. 1969

IL SEGRETARIO CAPO

Divenuta esecutiva per decorrenza di termini a seguito di pubblicazione all'albo pretorio dal ..... al ..... senza reclami ed invio alla Prefettura in data .....

IL SEGRETARIO

PREFETTURA DI COSENZA

Numero .....

li .....

Visto:

IL PREFETTO

P. C. C. ad uso amministrativo.

Visto: IL SINDACO

Corigliano Calab., li .....

IL SEGRETARIO CAPO

COMUNE DI CORIGLIANO-ROSSANO Prott. in partenza N° 0008564928 dell 212-097-20226 Cat. 6 Cl. 3

Minuta

COMUNE DI CORIGLIANO CALABRO

PROVINCIA DI COSENZA

Prot.N. 5516 / 10.91

li 20/4/970

Spett.le Provveditorato OO.PP
Per la Calabria
Catanzaro

e p.c

Soprintendenza ai Monumenti
ed alle Gallerie della Calabria
COSENZA

Oggetto: Riesame perimetrazione Urbana

Questa Amministrazione sottopone i grafici allegati per un riesame della perimetrazione in quanto solo recentemente é riuscita ha rilevare il reale stato di fatto esistente sul proprio territorio.

Fa voti perché codesto Provveditorato possa accogliere la proposta, con benevolenza.

IL SINDACO

Tonni Ulfo di Tecnico

COMUNE DI CORIGLIANO-ROSSANO Prot. in partenza N° 0008564918 del 22-07-2026 Cat. 6 Cl. 3

MODULARIO
I. - C. Pref. 60

MOD. 71

PREFETTURA di COSENZA

Cosenza, 3 giugno 1970

PROT. N. 1135/14-2 DIV. Gab.

ALLEGATI

Risposta al Foglio del

Div. *Sez.* *N.*

Comune di Cosenza
Prot. N° 7806
Data 6 GIU. 1970
Cat. 10 Cl. 9 Rubr. 1

Al Signor Sindaco

del Comune di

CORIGLIANO CALABRO

OGGETTO: Fondi del 3° Piano Triennale Gescal - Legge 14.2.1963, nr.60 - Settore 1°-

In relazione alla inclusione di codesto Comune nel 3° piano triennale di interventi Gescal per la realizzazione di alloggi popolari si fa presente, per opportuna notizia, che lo Istituto Autonomo Case Popolari ha reso noto che nessun concreto adempimento potrà essere svolto al riguardo fin quando le Amministrazioni Comunali interessate non si saranno fornite degli strumenti urbanistici necessari per la scelta delle aree edificatorie.

Pertanto, come già fatto presente con precedente foglio n.3565, del 6 dicembre 1969, si invita codesta Amministrazione a provvedere al più presto possibile alla formulazione ed approvazione dei necessari strumenti urbanistici.

Si resta in attesa di assicurazione.-

IL PREFETTO
(Di Paola)

Z/A.

COMUNE DI CORIGLIANO-ROSSANO Prott. in partenza N° 0008564918 del 22-07-2026 Cat. 6 Cl. 3
(6213427) Roma, 1967 - Istituto Poligrafico dello Stato P.V.

5