


Identificativi Catastali:
Sezione:
Foglio: 38
Particella: 955
Subalterno: 1

Compilata da:
Vecci Innocenti Enrico
Iscritto all'albo:
Geometri
Prov. Firenze N. 5606

Scheda n. 1 Scala 1:200


PIANO TERRA RIALZATO

H. ml.2,70

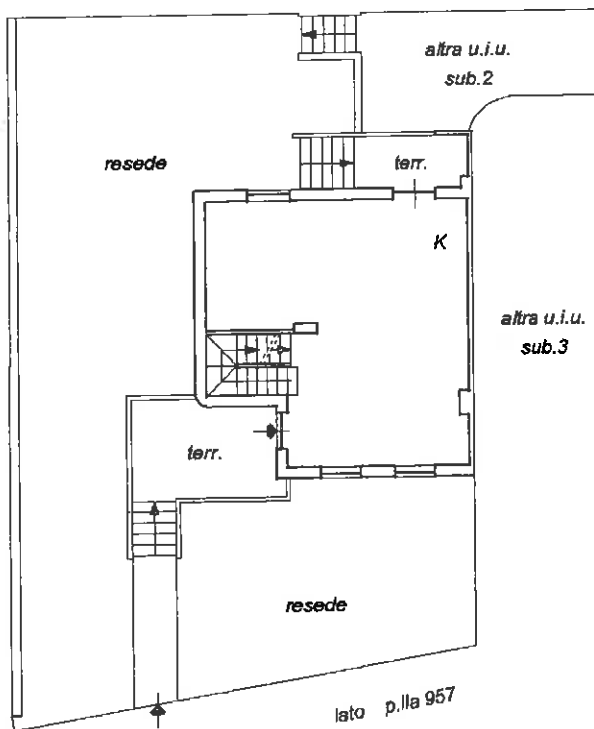


PIANO INTERRATO

H. ml.2,50

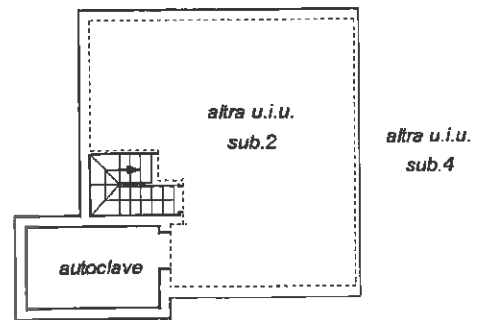


PIANO PRIMO


H. ml.2,70

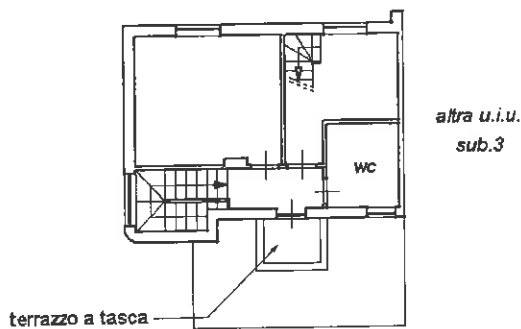

PIANO SECONDO

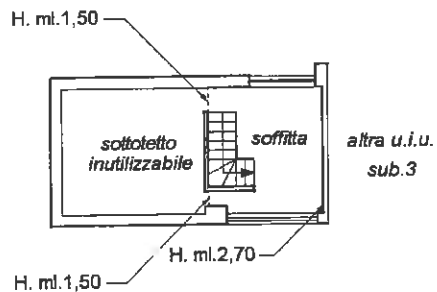

orientamento

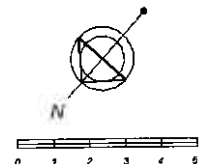

Dichiarazione protocollo n. _____ del _____
Planimetria di u.i.u. in Comune di Carmignano
Via Francesco Petrarca civ. SNC


Identificativi Catastali:
Sezione:
Foglio: 38
Particel. a: 955
Subalterno: 2

Compilata da:
Vecci Innocenti Enrico
Iscritto all'albo:
Geometri
Prov. Firenze N. 5606

Scheda n. 1 Scala 1:200

PIANO INTERRATO

H. ml. 2,50

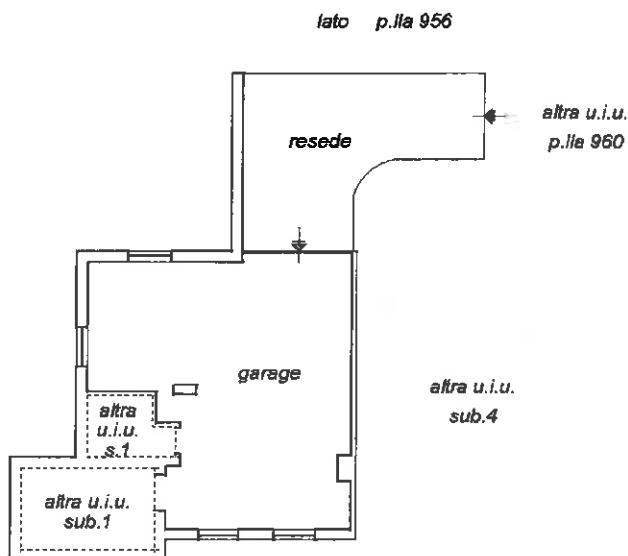

orientamento

