

**Agenzia delle Entrate  
CATASTO FABBRICATI  
Ufficio Provinciale di  
Cosenza**

Dichiarazione protocollo n. CS0093837 del 29/10/2020<sup>1</sup>

Comune di Marzi

Contrada Colle Manco

civ. 14

Identificativi Catastali:

Sezione:  
Foglio: 4  
Particella: 453  
Subalterno: 3

Compilata da:

[REDACTED]  
Iscritto all'albo:  
Architetti


Prov. Cosenza

N. 495

Planimetria

Scheda n. 1


Scala 1:200

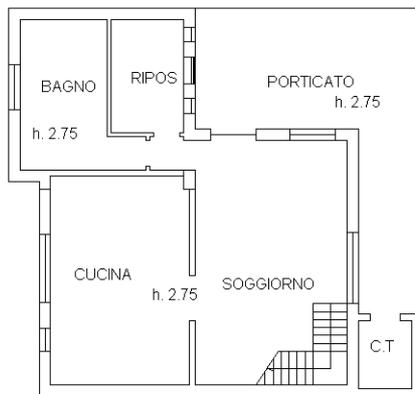


PIANO TERRA



PIANO PRIMO

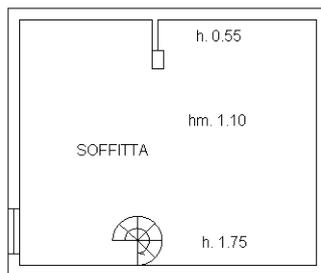

PIANO SECONDO

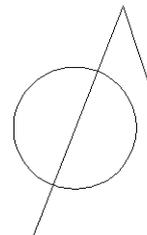

Ultima planimetria in atti

Data: 03/10/2021 - n. T7953 - Richiedente: [REDACTED]

Totale schede: 1 - Formato di acquisizione: A4(210x297) - Formato stampa richiesto: A4(210x297)

Catasto dei Fabbricati - Situazione al 03/10/2021 - Comune di MARZI (F001) - < Foglio: 4 - Particella: 453 - Subalterno: 27 >  
CONTRADA COLLE MANCO - C.P. 12




ELABORATO PLANIMETRICO	
Compilato da:	██████████
Iscritto all'albo:	Geometri
Prov. Cosenza	N. 2748

**Agenzia delle Entrate**  
**CATASTO FABBRICATI**  
 Ufficio Provinciale di  
 Cosenza


Comune di Marzi	Protocollo n. CS0082305 del 25/06/2021
Sezione: Foglio: 4 Particella: 453	Tipo Mappale n. del

Dimostrazione grafica dei subalterni Scala 1 : 500


**PIANO SEMINTERRATO**

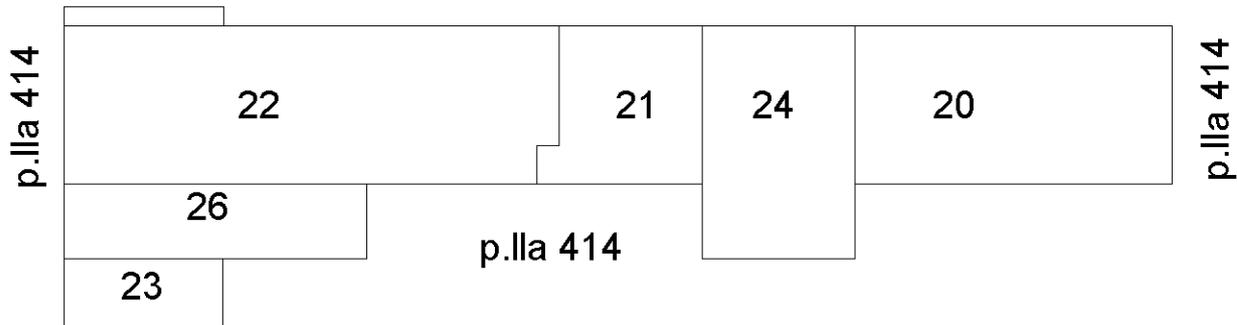



**PIANO TERRA**

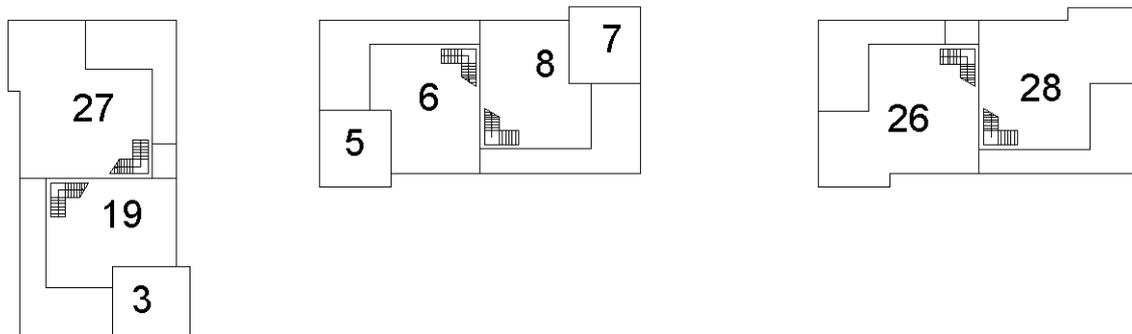

**PIANO PRIMO**

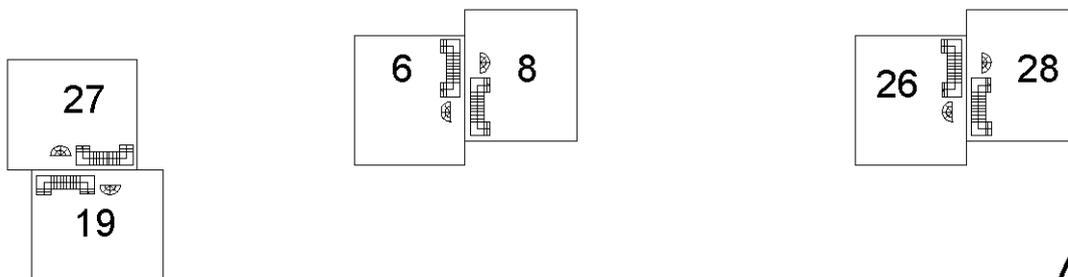

**PIANO SECONDO**

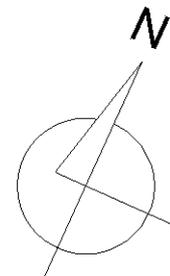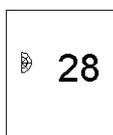

Ultima planimetria in atti

