

**Agenzia del Territorio  
CATASTO FABBRICATI  
Ufficio Provinciale di  
Milano**

Dichiarazione protocollo n. MI0411994 del 22/06/2006

Planimetria di u.i.u. in Comune di Vimercate

Via Montalino

civ. SNC

Identificativi Catastali:

Sezione:

Foglio: 10

Particella: 155

Subalterno: 22

Compilata da:

Riva Mario


Iscritto all'albo:  
Architetti

Prov. Milano


N. 7775

Scheda n. 1

Scala 1:200

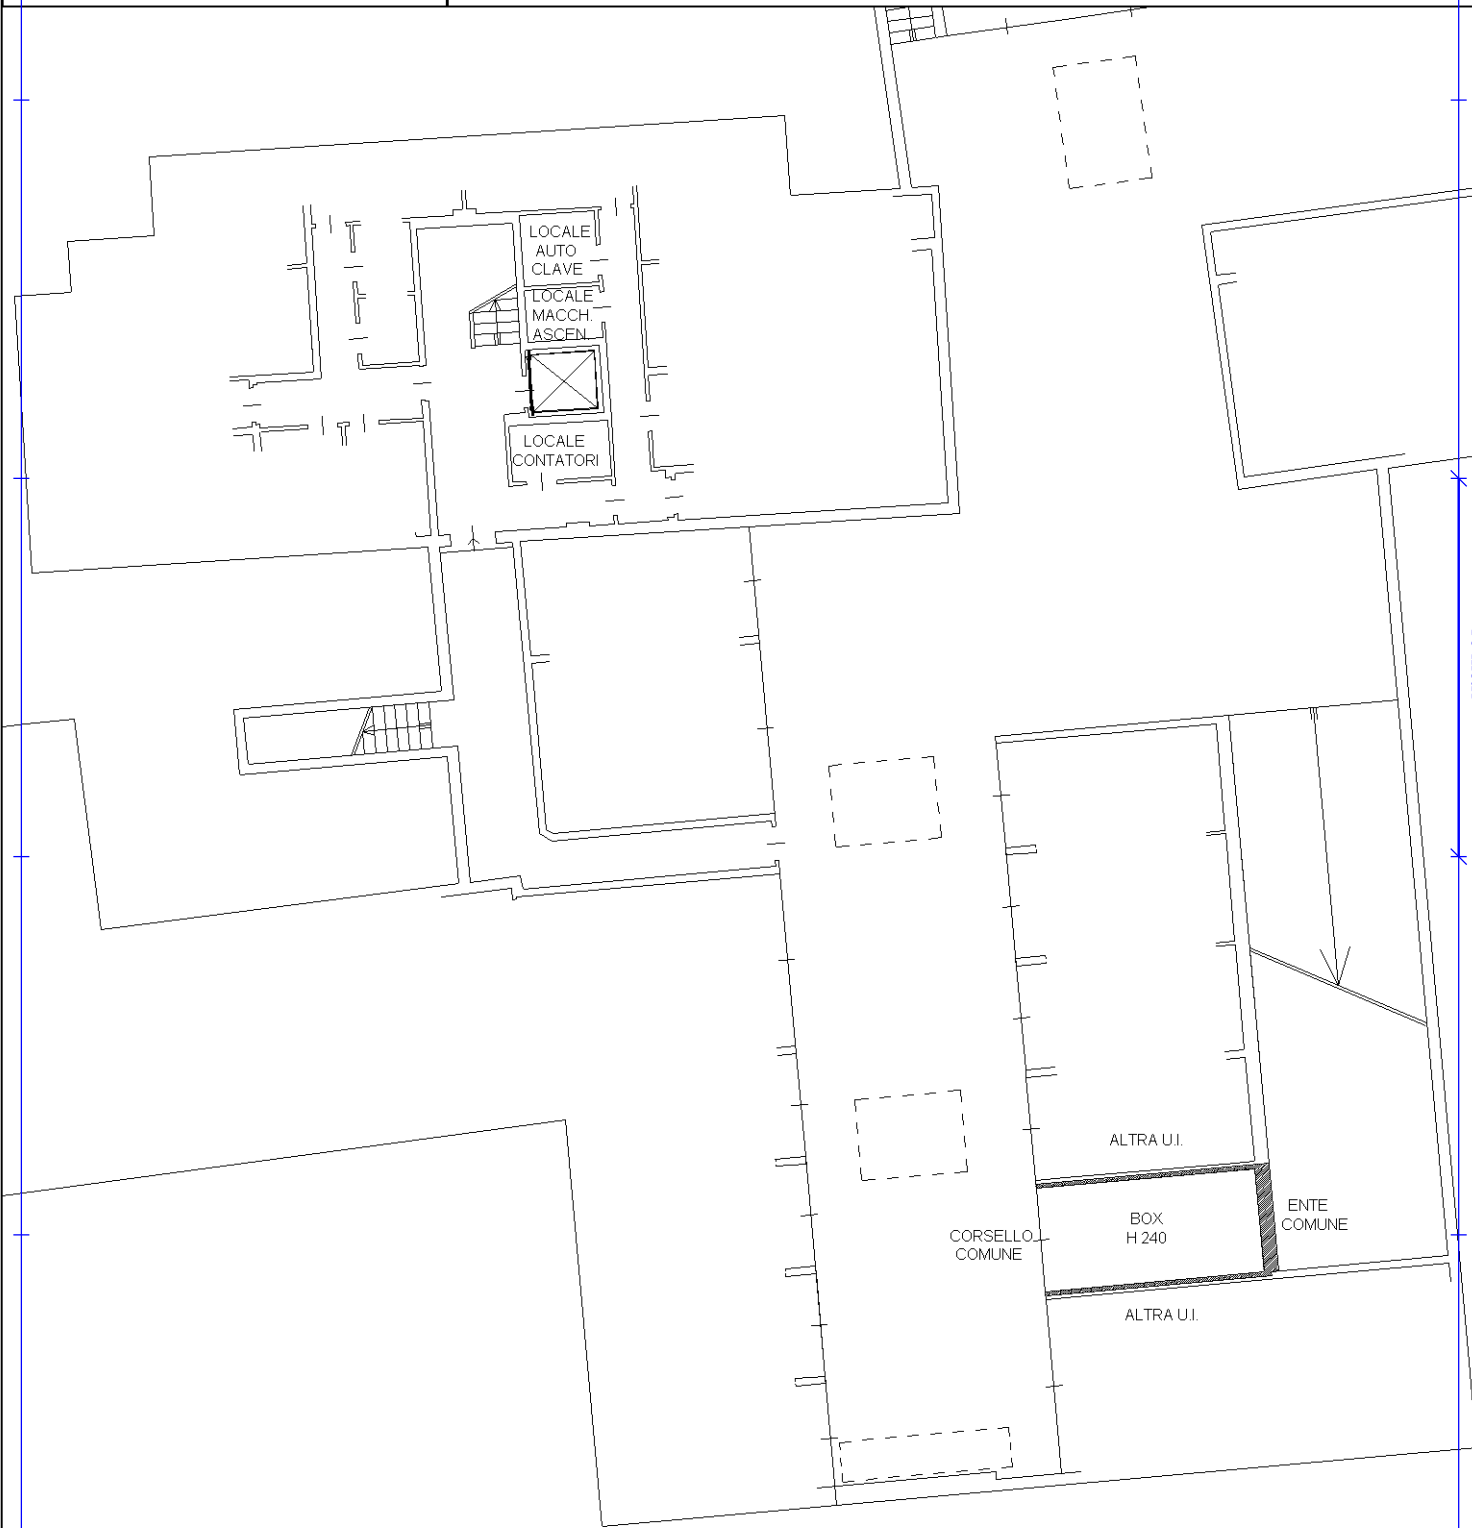

**PIANO INTERRATO**

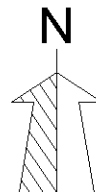

Ultima planimetria in atti