


2

Agenzia delle Entrate
CATASTO FABBRICATI
 Ufficio Provinciale di
Vercelli

Dichiarazione protocollo n. _____ del _____ Comune di Vercelli Via Confienza _____ civ. 51	
Identificativi Catastali: Sezione: Foglio: 91 Particella: 174 Subalterno: 14	Compilata da: Corradino Germana Iscritto all'albo: Architetti Prov. Vercelli N. 521

Planimetria
Scheda n. 1 Scala 1:200

PIANO PRIMO

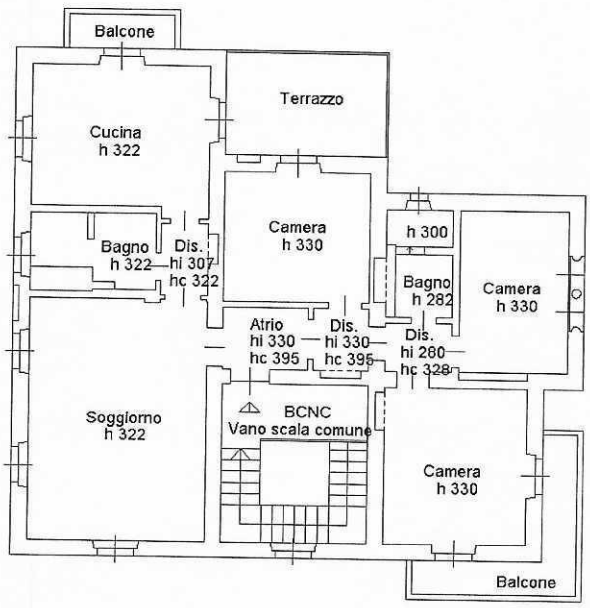

**Agenzia delle Entrate
CATASTO FABBRICATI
Ufficio Provinciale di
Vercelli**



Dichiarazione protocollo n. _____ del _____
Comune di Vercelli
Via Confienza _____ civ. 51

Identificativi Catastali:
Sezione:
Foglio: 91
Particella: 174
Subalterno: 15

Compilata da:
Corradino Germana
Iscritto all'albo:
Architetti
Prov. Vercelli N. 521

Planimetria
Scheda n. 1 Scala 1:200


PIANO SEMINTERRATO
H 242

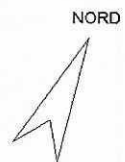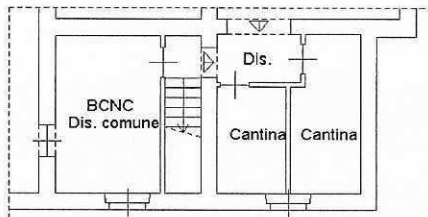

RILIEVO LOTTO 2


ABITAZIONE_F. 91 P. 174 S. 14 (ex S. 11)

PIANO PRIMO

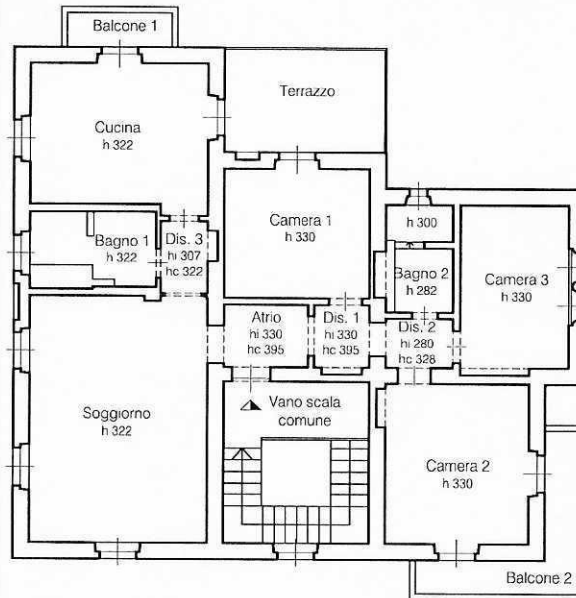

CANTINE_F. 91 P. 174 S. 15 (ex S. 11) AUTORIMESSE_F. 91 P. 174 S. 9 e 10

PIANO SEMINTERRATO
H 242

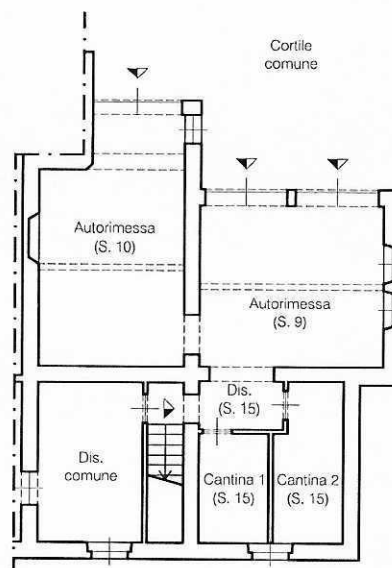

0.00 5 m