



A1

A

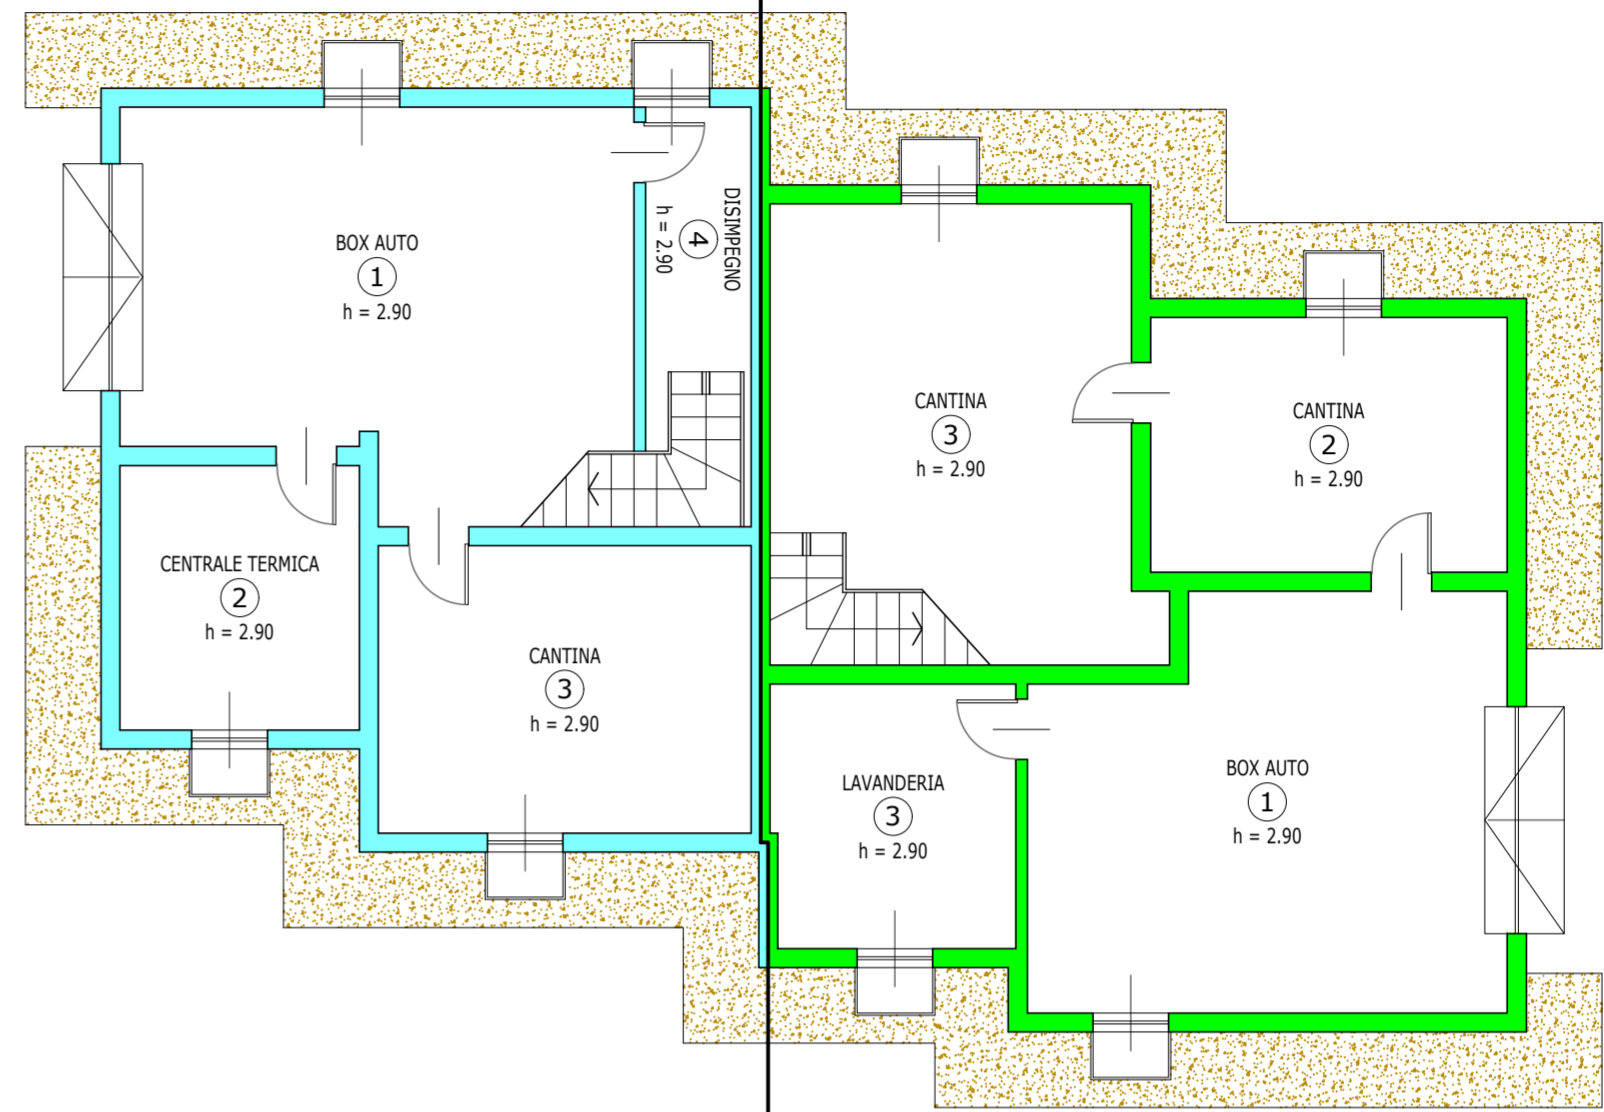

A1

A

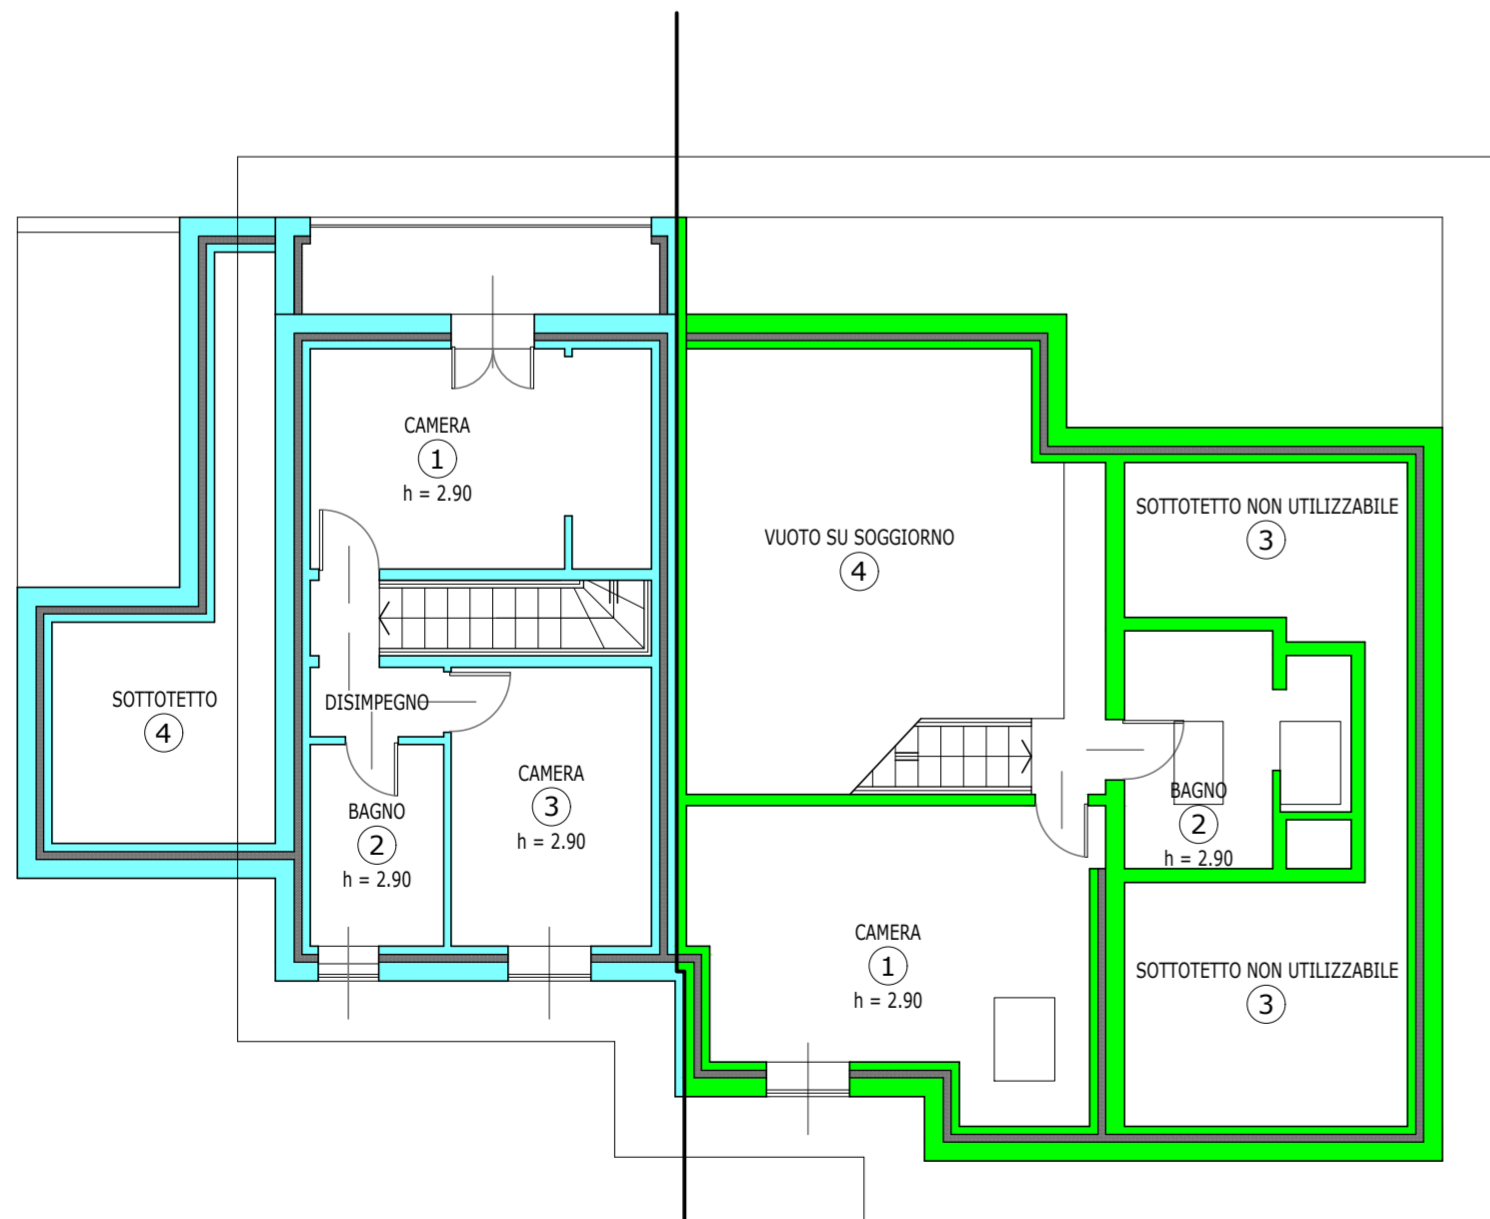

A1

A



TRIBUNALE ORDINARIO DI VERCELLI

geom. Massimo Giubasso  
Via Mazzini n. 8  
15031 Balzola (VC)  
E-mail: j.basso58@alice.it  
PEC: massimo.giubasso@geopec.it  
cell.: (+39) 335.5494518

data	ALLEGATO	file
23 OTTOBRE 2021	<b>C-c.1</b>	cad 00736 - T


tavola	scala
<b>01</b>	1:100



A1

A

PIANTA PIANO TERRA

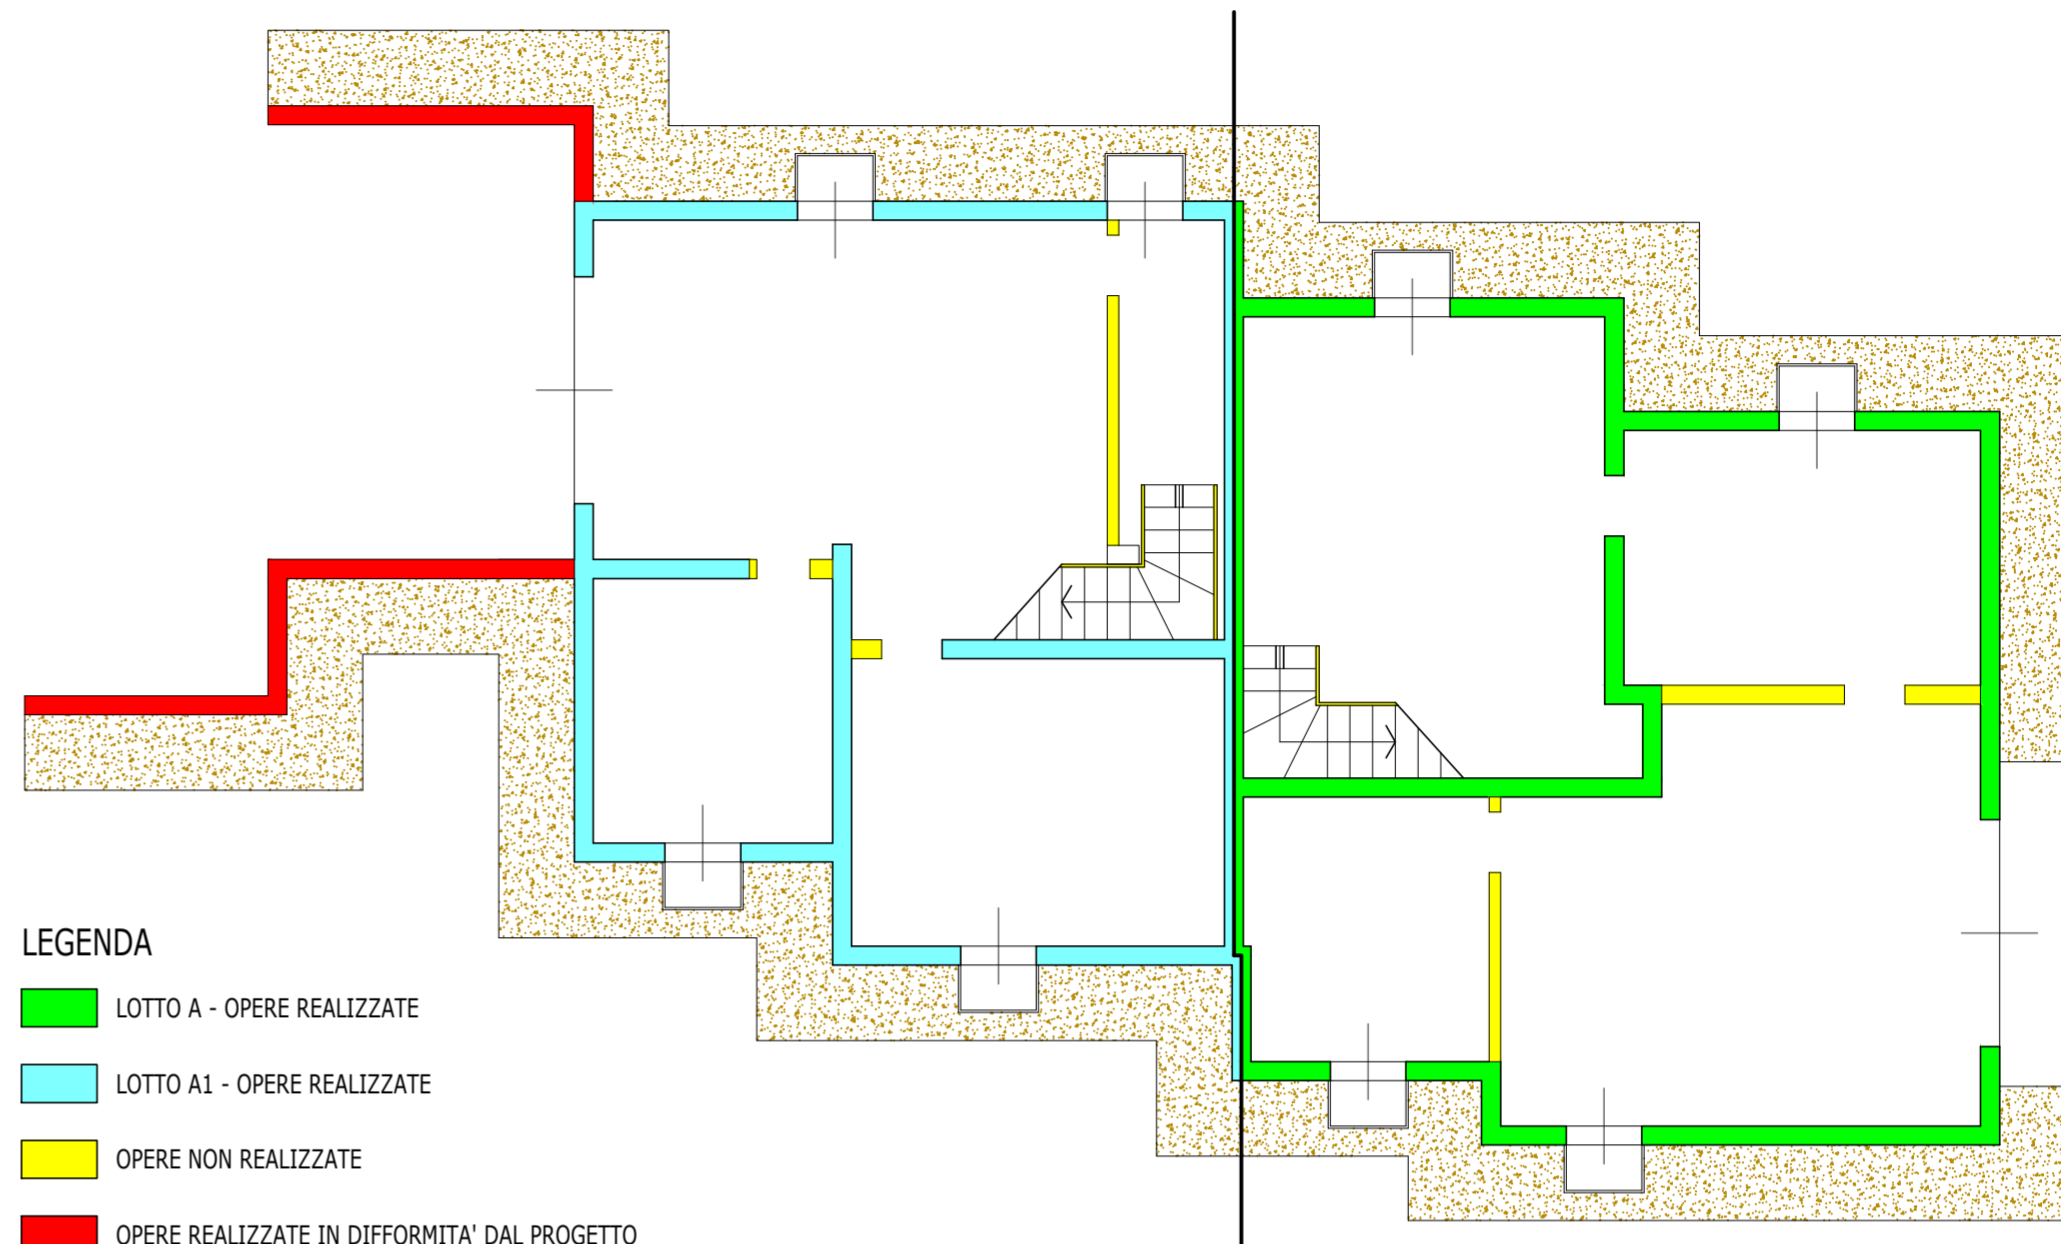


LEGENDA

- LOTTO A - OPERE REALIZZATE
- LOTTO A1 - OPERE REALIZZATE
- OPERE NON REALIZZATE
- OPERE REALIZZATE IN DIFFORMITA' DAL PROGETTO

A1

A

PIANTA PIANO INTERRATO

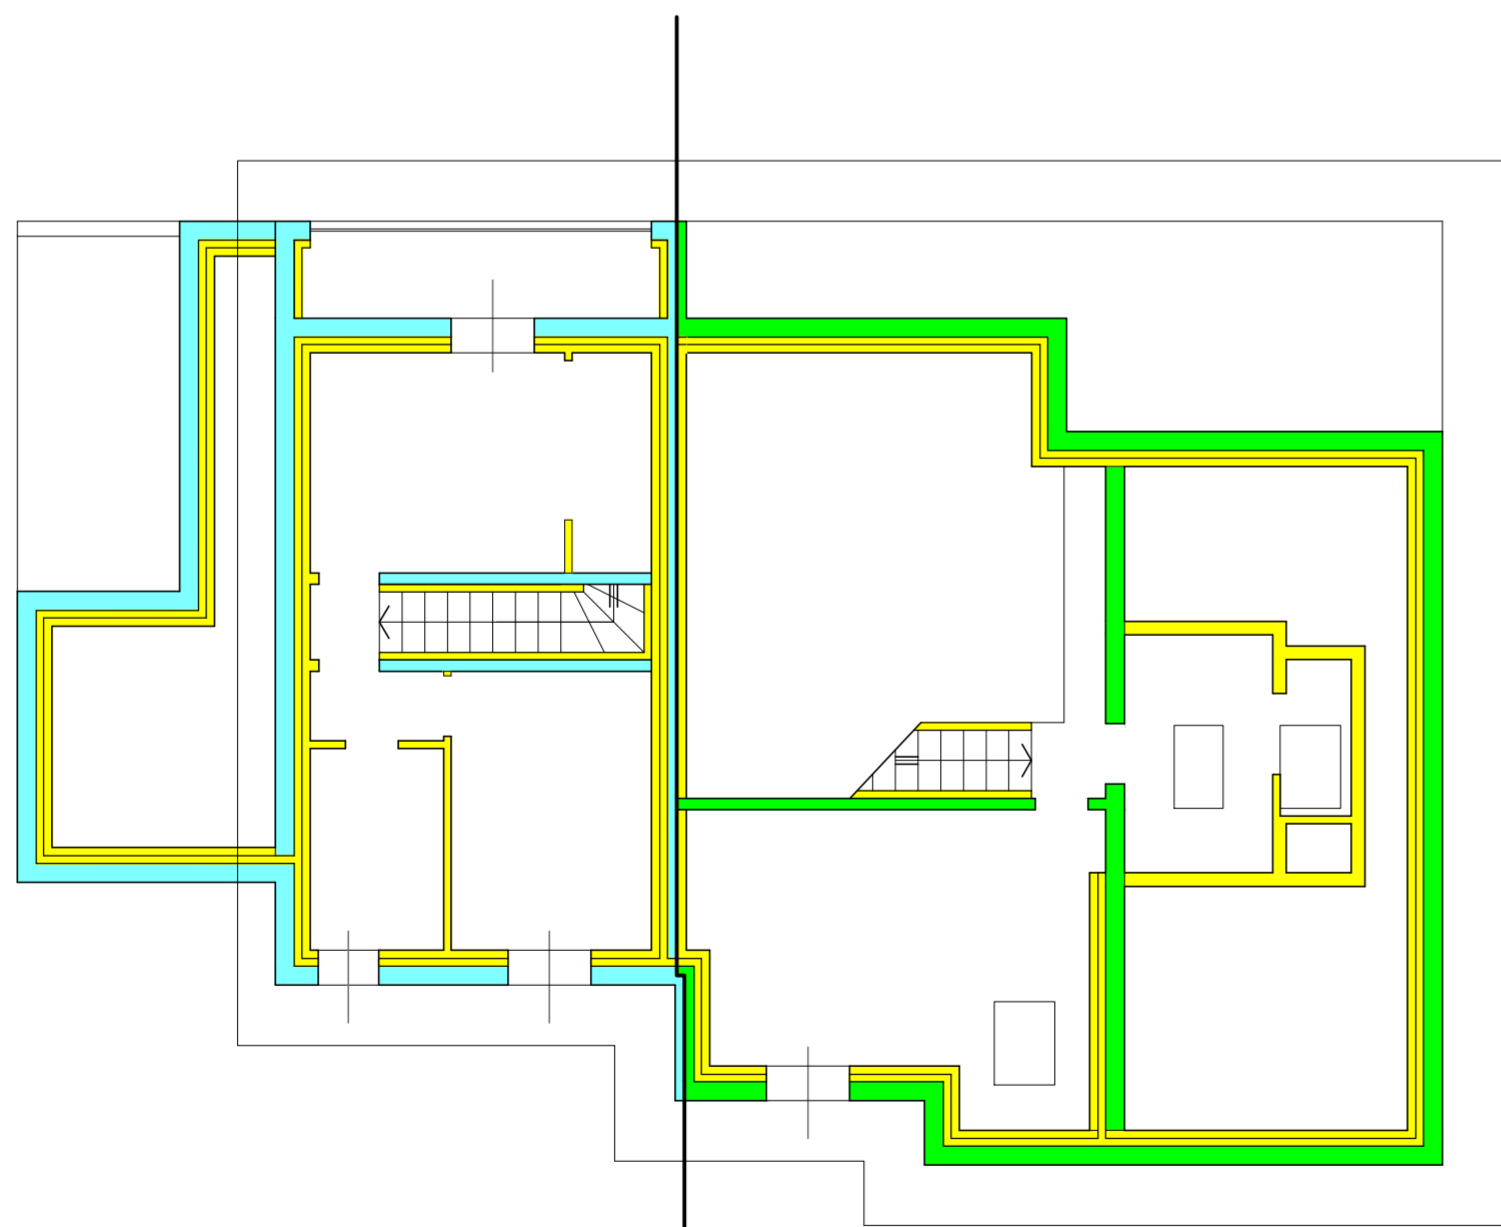

A1

A


PIANTA PIANO PRIMO



TRIBUNALE ORDINARIO DI VERCELLI

geom. Massimo Giubasso  
Via Mazzini n. 8  
15031 Balzola (VC)  
E-mail: j.basso58@alice.it  
PEC: massimo.giubasso@geopec.it  
cell.: (+39) 335.5494518


data	ALLEGATO	file
23 OTTOBRE 2021	<b>C-C.2</b>	cad 00737 - T
tavola	scala	
<b>02</b>	1:100	

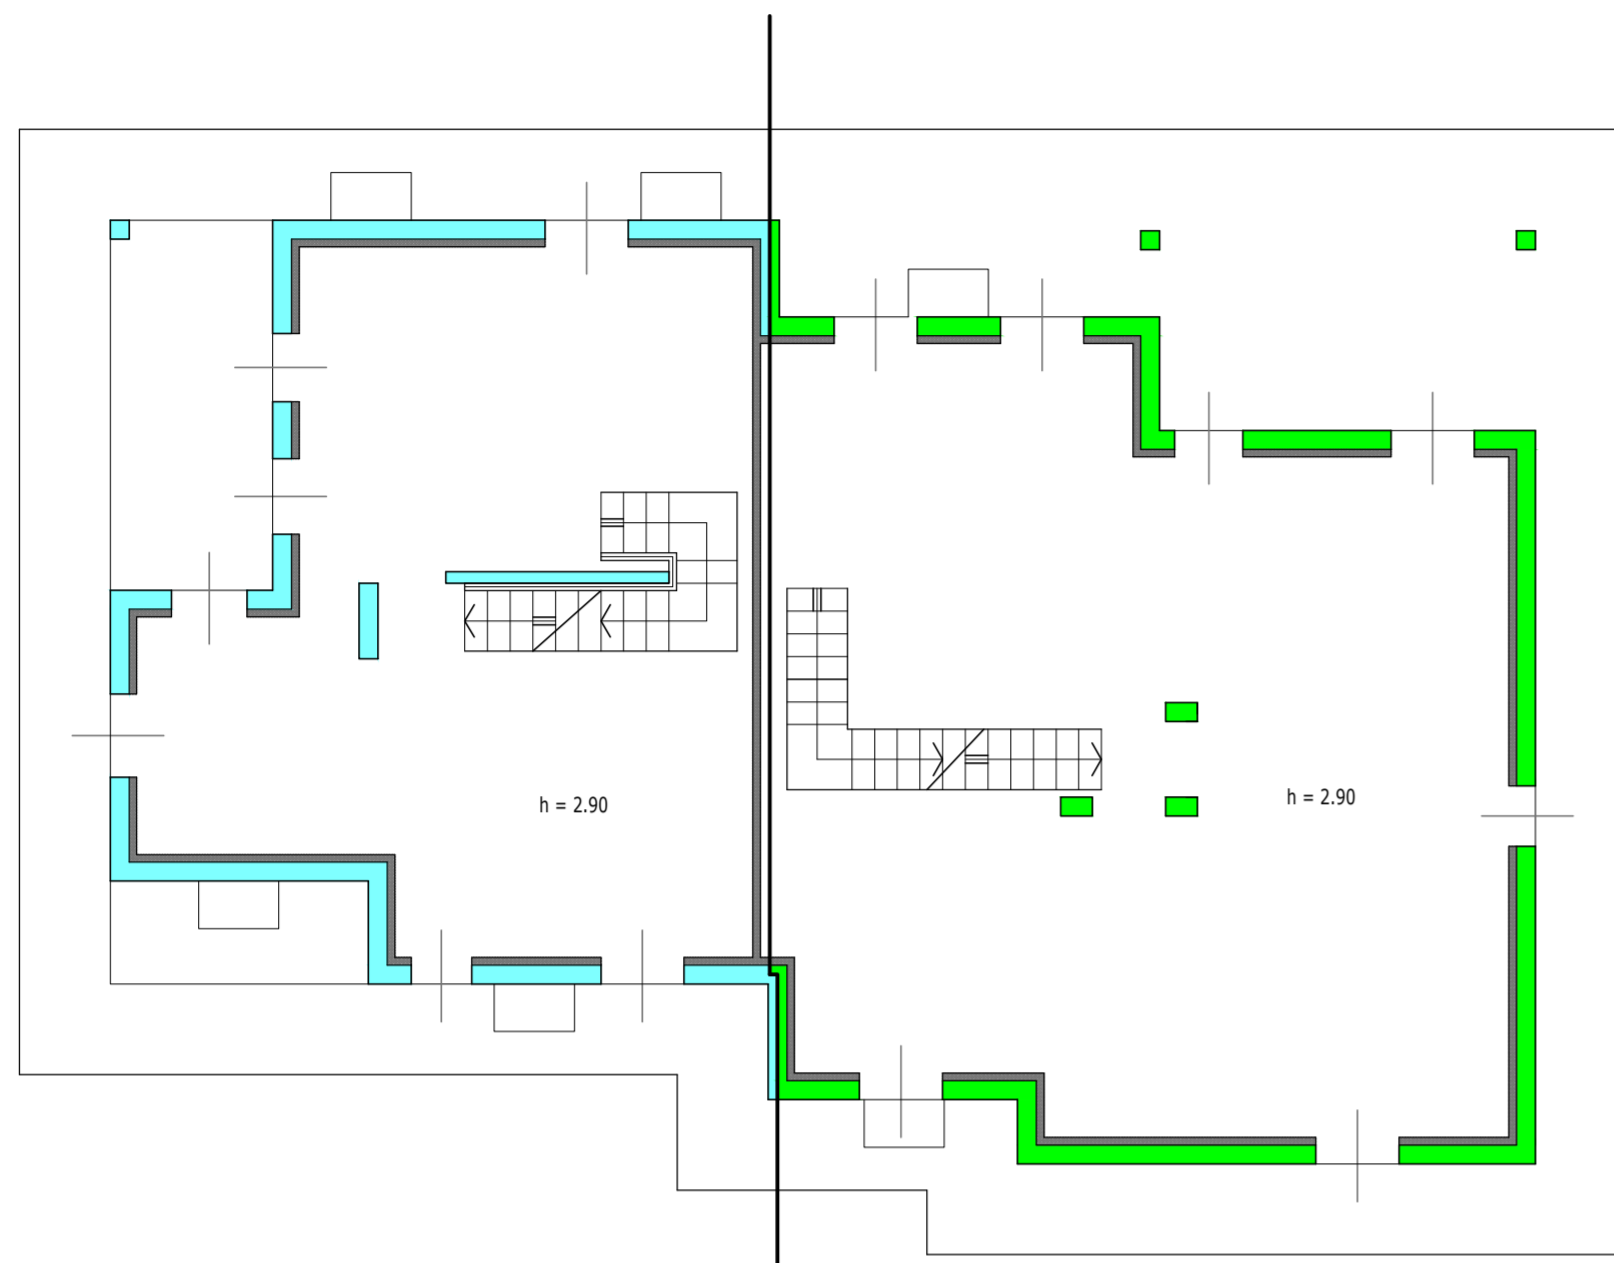

A1

A


PIANTA PIANO TERRA

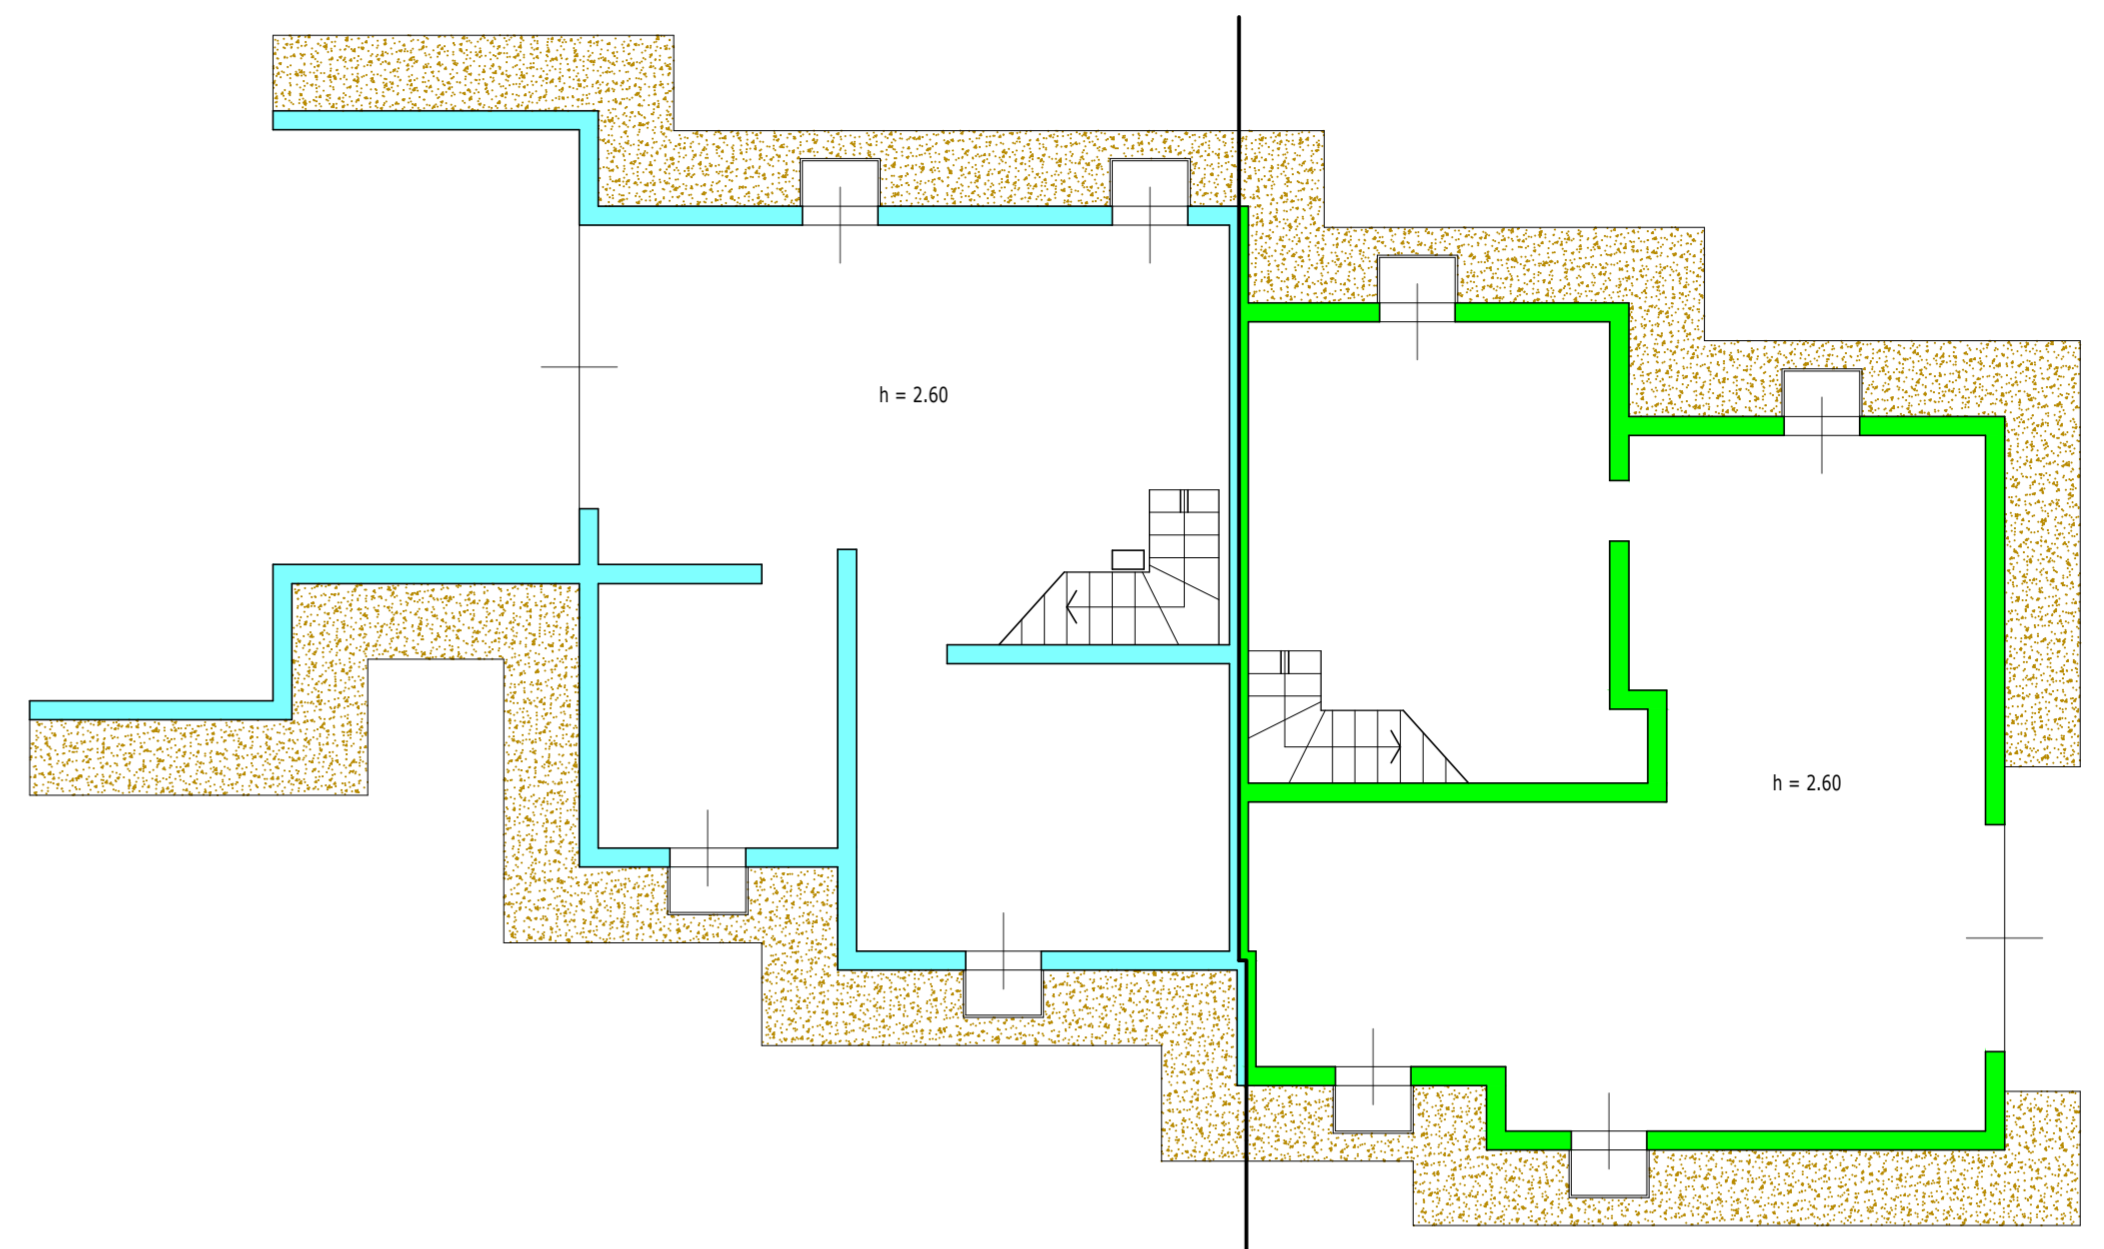

A1

A

PIANTA PIANO INTERRATO

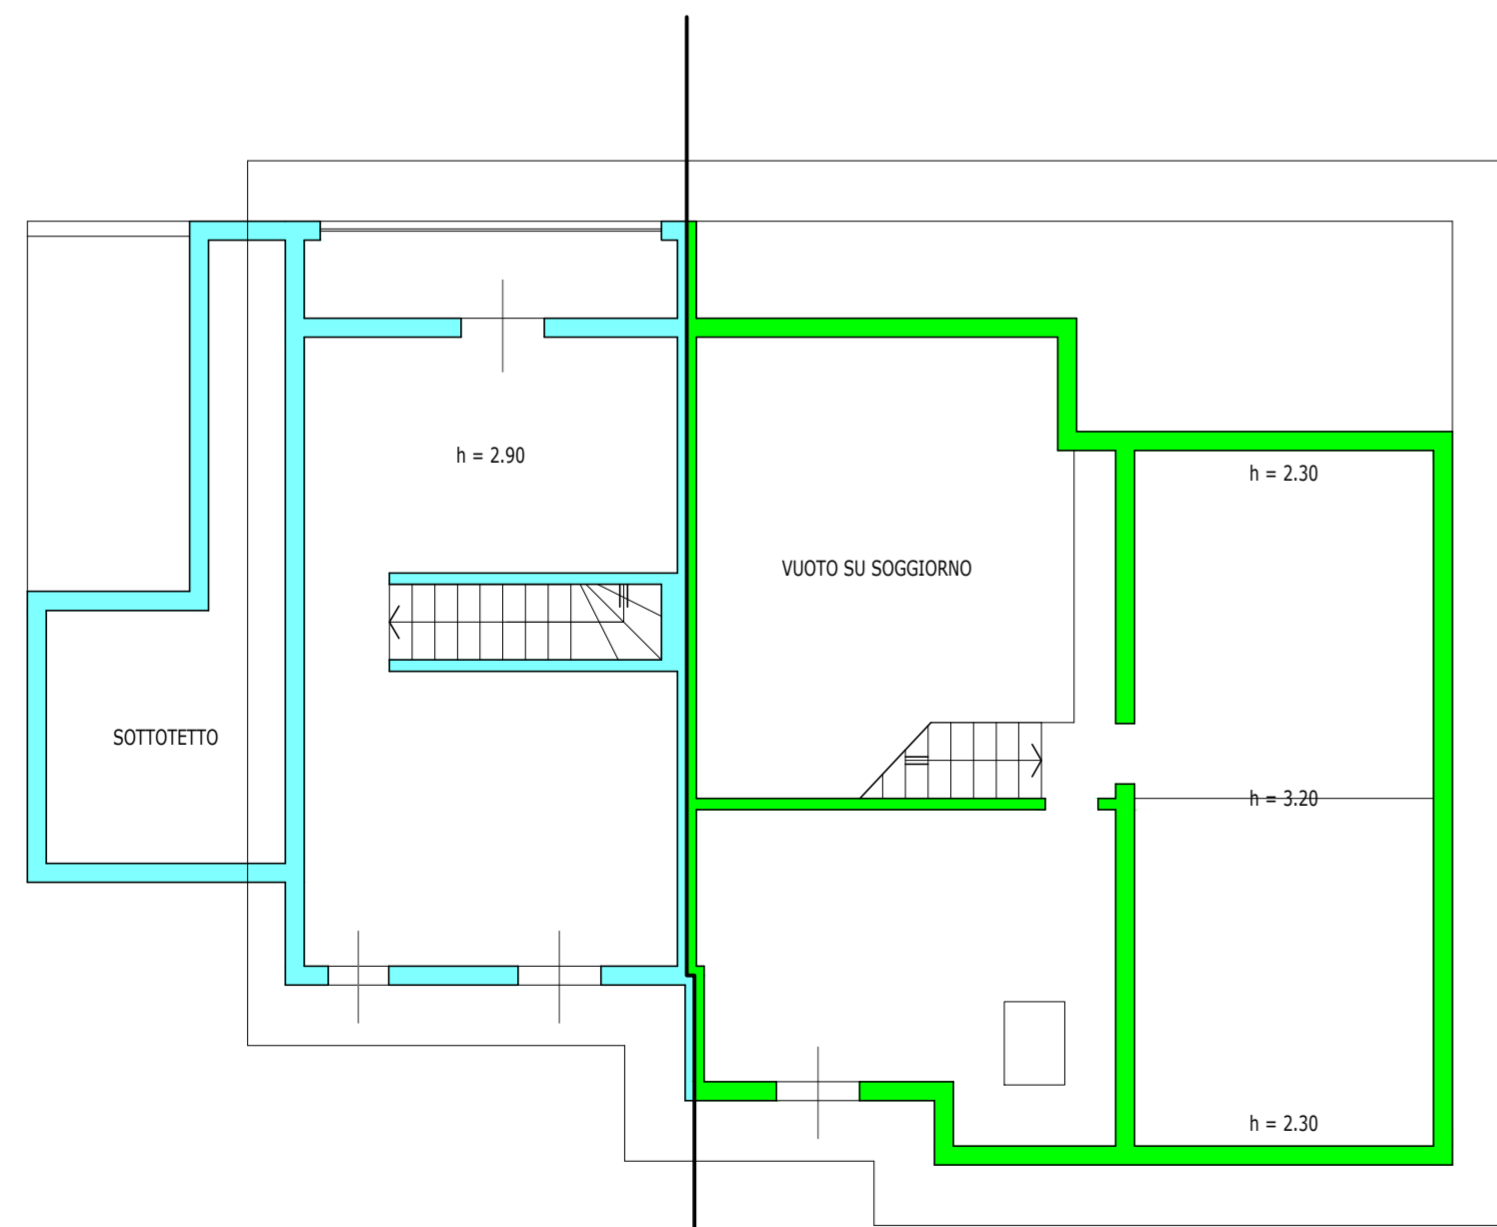

A1

A

PIANTA PIANO PRIMO



TRIBUNALE ORDINARIO DI VERCELLI

geom. Massimo Giubasso  
Via Mazzini n. 8  
15031 Balzola (VC)  
E-mail: j.basso58@alice.it  
PEC: massimo.giubasso@geopec.it  
cell.: (+39) 335.5494518

data	ALLEGATO	file
23 OTTOBRE 2021	<b>C-C.3</b>	cad 00738 - T
tavola	scala	
<b>03</b>	1:100	