

**Agenzia del Territorio  
CATASTO FABBRICATI  
Ufficio Provinciale di  
Genova**

Dichiarazione protocollo n. GE0279766 del 31/07/2008

Planimetria di u.i.u. in Comune di Avegno

Via Delle Mimose

civ. 2-3

Identificativi Catastali:

Sezione:

Foglio: 15

Particella: 292

Subalterno: 6

Compilata da:  
Bacci Massimo

Iscritto all'albo:  
Ingegneri


Prov. Genova

N. 5831


Scheda n. 1

Scala 1:200

PIANO TERRA

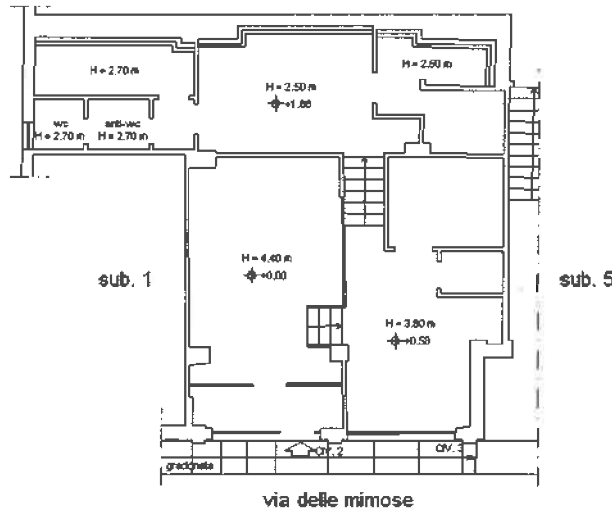

SCALA 1:200

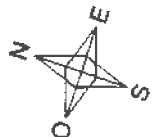

Ultima planimetria in atti

**Agenzia del Territorio  
CATASTO FABBRICATI**  
Ufficio provinciale di  
GENOVA

Disposizione protocollo n. GE0292821 del 02/08/2007  
Planimetria di s.l.u. in Comune di Avegno  
Via Dello Mimoso

Scala 1: 200

cdv. 6



Identificativi Catastrali:  
Sezione: 15  
Foglio: 15  
Particella: 292  
Subalterno: 5

Compilata da:  
Manfani Stefano  
Isoritto all'albo:  
Geometri  
Prov. Genova N. 3213

**PLANIMETRIA 2**


**PIANO PRIMO**

**PIANO SECONDO**

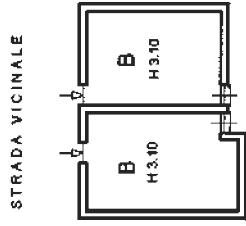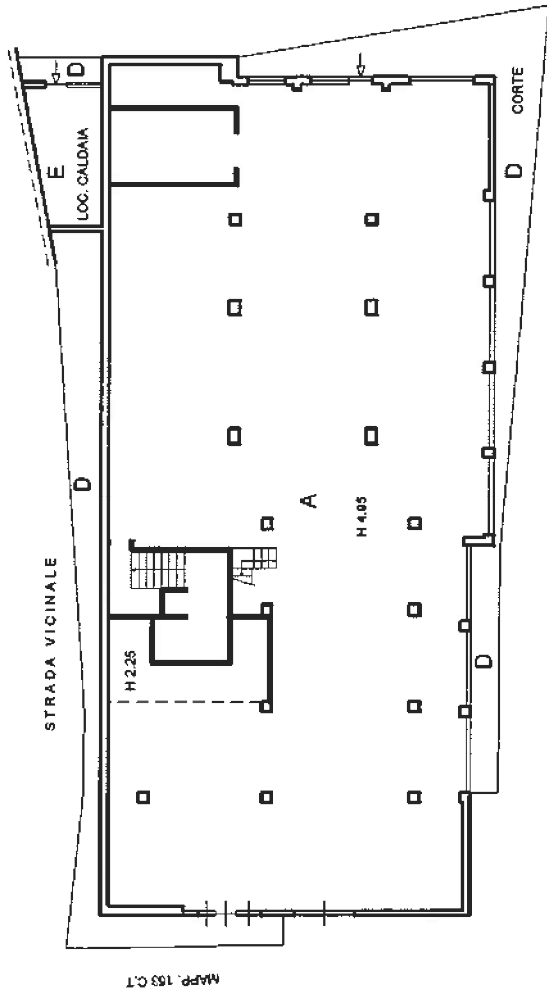

**PIANO TERRA**

STRADA CARRABILE

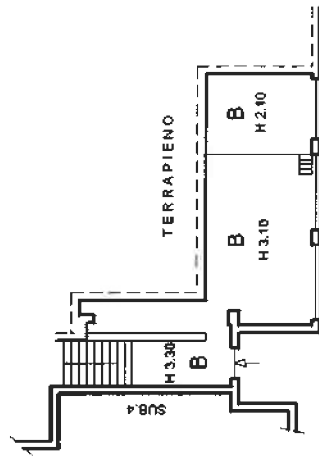

**SOPPALCO**

