



**ORIENTAMENTO**

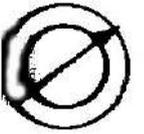


Immobile di proprietà  
Iacovito Anna sito in Locri contrada Papezzi Foglio 34 p.Ila 98 sub 4  
scala 1:200


Piano primo interno B

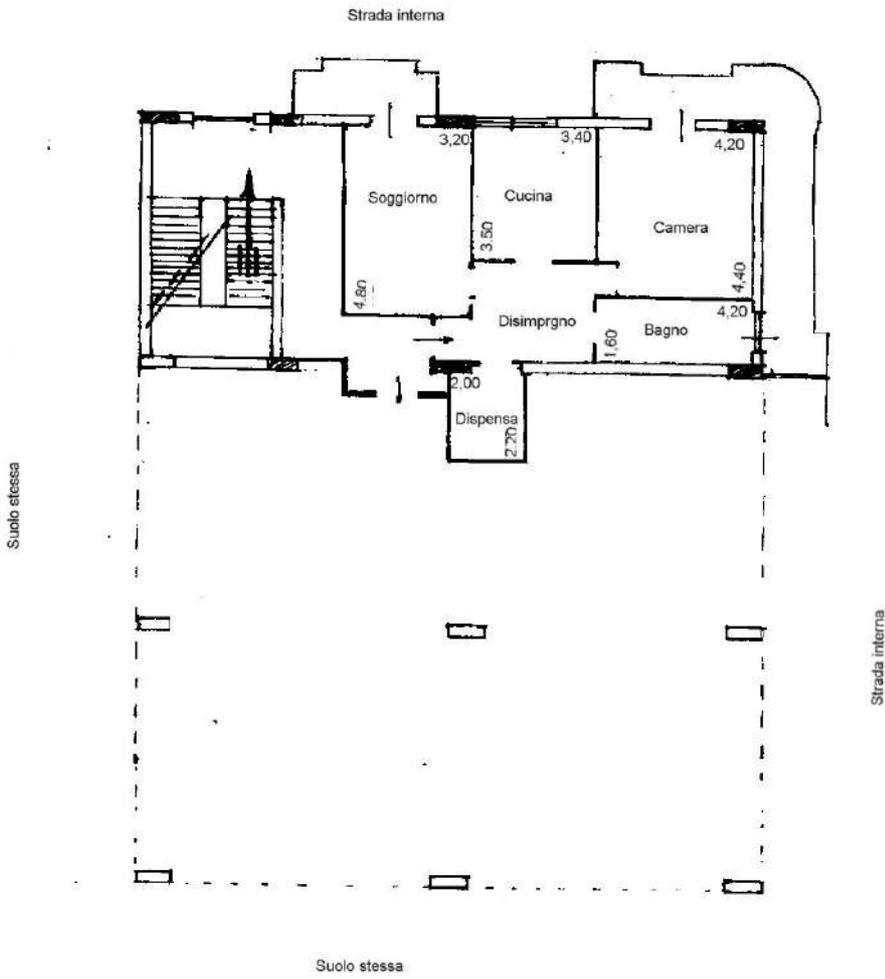


**ORIENTAMENTO**

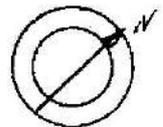


Strada privata

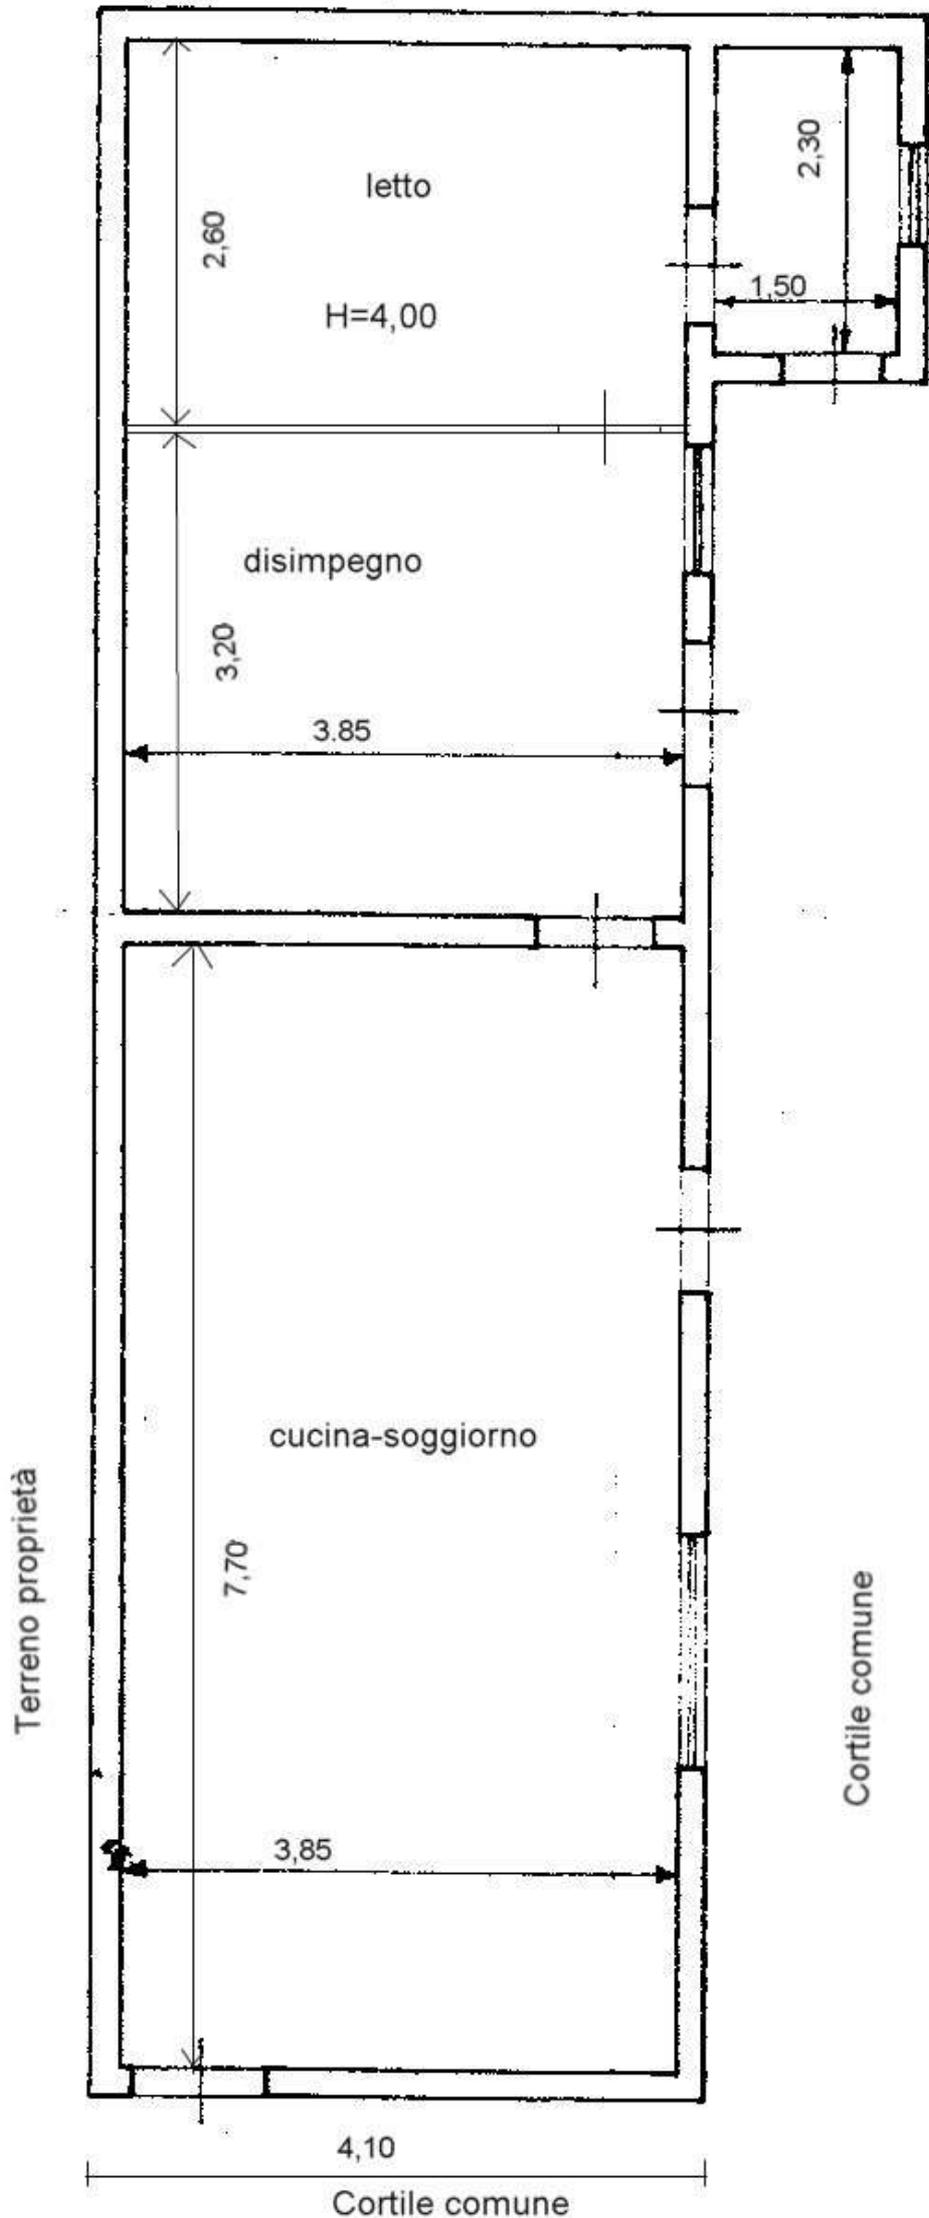


scala 1:100

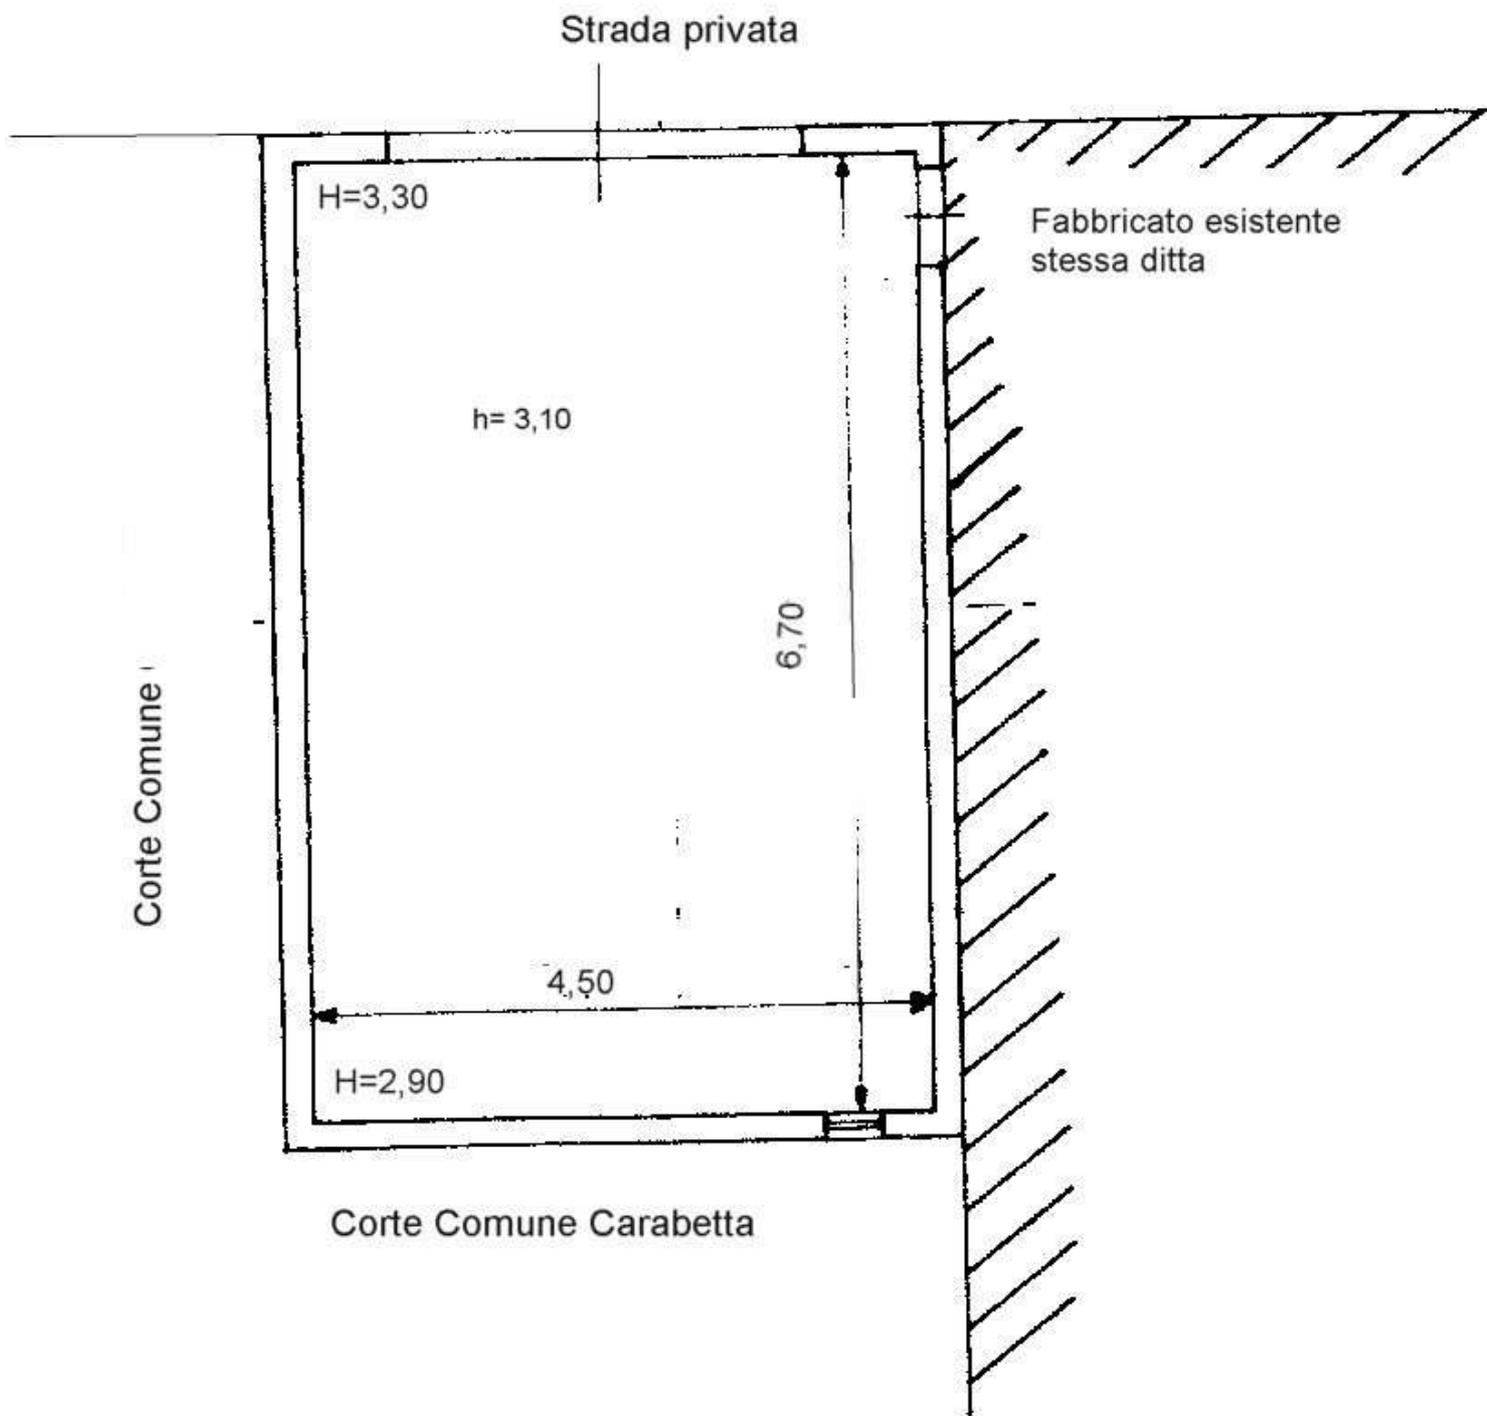

**ORIENTAMENTO**

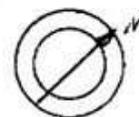

dott. ing.  
Saverio Quattrone

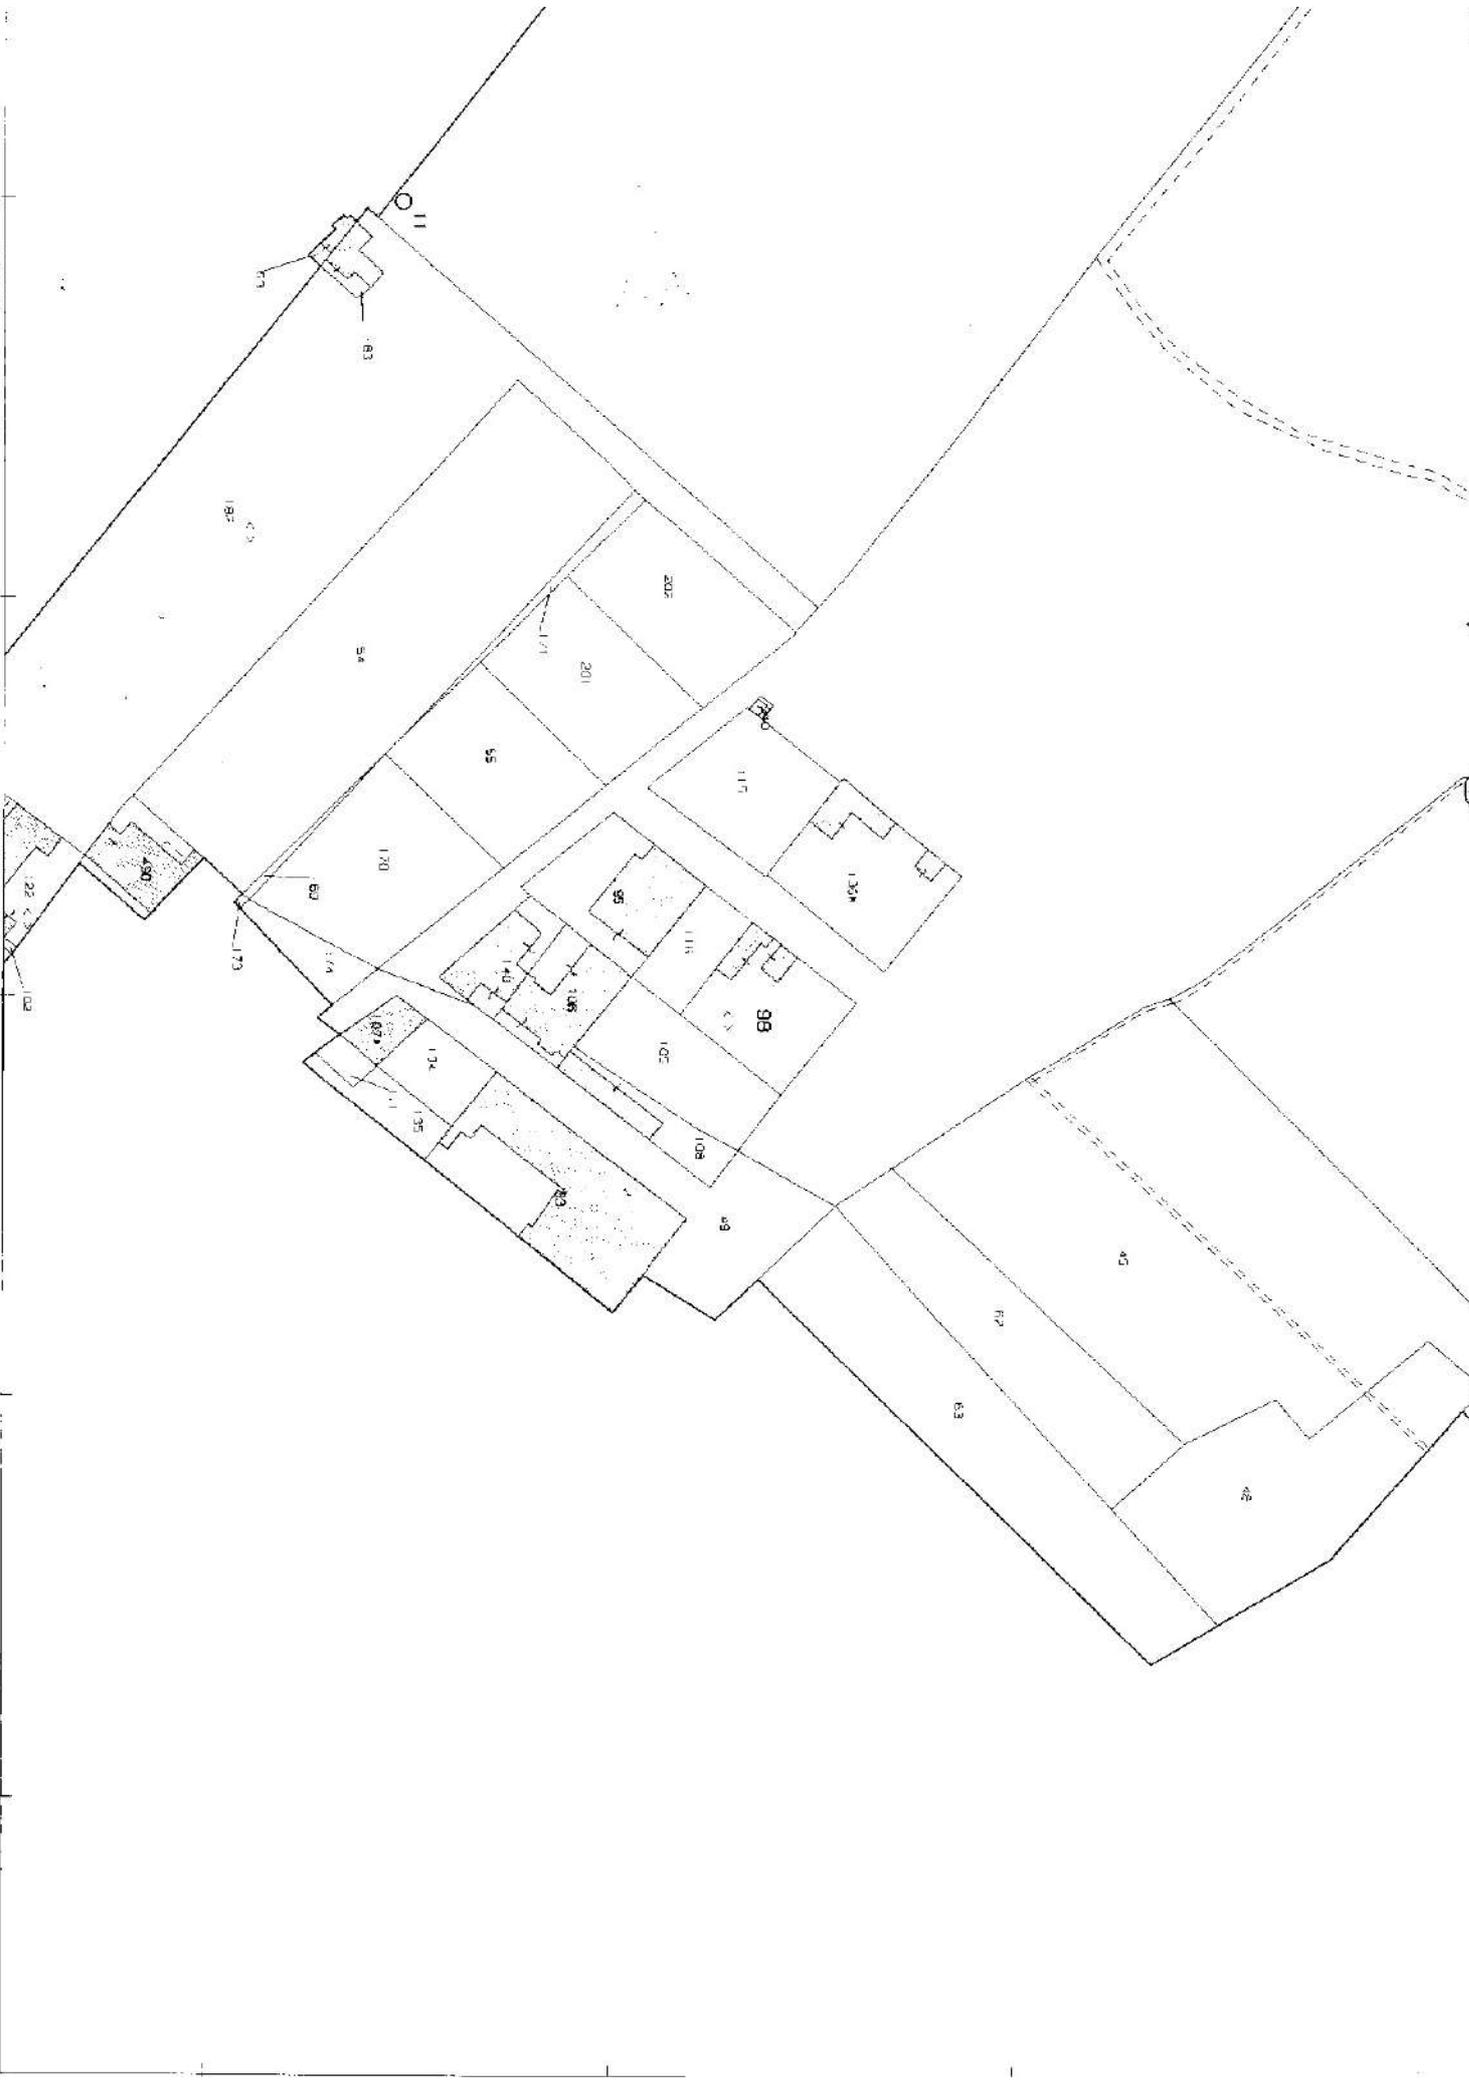



Direzione Provinciale di Reggio Calabria  
Ufficio Provinciale - Territorio  
Servizi Catastali

## Visura per immobile

Situazione degli atti informatizzati al 31/10/2016

Data: 31/10/2016 - Ora: 09.31.15 Fine  
Visura n.: RC0162528 Pag: 1

<b>Dati della richiesta</b>	Comune di <b>LOCRI</b> ( Codice: D976) Provincia di <b>REGGIO DI CALABRIA</b> Foglio: 34 Particella: 98
<b>Catasto Fabbricati</b>	Dati relativi all'immobile selezionato

N.	DATI IDENTIFICATIVI					DATI DI CLASSAMENTO			DATI DERIVANTI DA			
	Sezione	Foglio	Particella	Sub	Zona	Miuro	Categoria	Classe		Consistenza	Superficie	Rendita
1	Urbana	34	98	2	Cens.	Zona	C/6	2	29 m <sup>2</sup>	Catastale Totale: 34 m <sup>2</sup>	Euro 73,39 L. 142,100	Variatione del 09/11/2015 - Inserimento in visura dei dati di superficie.

Indirizzo: STRADA STATALE 106 IONICA n. 28 piano: T;

INTESTATI		DATI ANAGRAFICI		CODICE FISCALE		DIRITTI E ONERI REALI	
N.							
1							(1) Proprietà per 1/6
2							(1) Proprietà per 1/6
3							(1) Proprietà per 4/6

**DATI DERIVANTI DA** DENUNZIA (NEL PASSAGGIO PER CAUSA DI MORTE) del 21/10/2003 protocollo n. RC0419142 in atti dal 22/12/2008 Registrazione: UT Sede: LOCRI Volume: 2004 n. 581 del 20/10/2004 (n. 16870.1/2008)

Unità immobiliari n. 1      Ricevuta n. 53738      Tributi erariali: Euro 1,00  
Visura ordinaria

Richiedente: **QUATTRONE SAVERIO C.T.U.**

\* Codice Fiscale Validato in Anagrafe Tributaria

## Visura per immobile

### Situazione degli atti informatizzati al 31/10/2016

Data: 31/10/2016 - Ora: 10.05.29 Fine  
Visura n.: RC0162580 Pag: 1

<b>Dati della richiesta</b>	<b>Comune di LOCRI ( Codice: D976)</b>	
	<b>Provincia di REGGIO DI CALABRIA</b>	
	<b>Foglio: 34 Particella: 98</b>	
<b>Catasto Fabbricati</b>	<b>Dati relativi all'immobile selezionato</b>	

N.	DATI IDENTIFICATIVI				DATI DI CLASSAMENTO				DATI DERIVANTI DA			
	Sezione Urbana	Foglio	Particella	Sub	Zona Cens. Zona	Micro Zona	Categoria	Classe		Consistenza	Superficie Catastale	Rendita
1		34	98	8			A/4	2	3 vani	Totale: 65 m <sup>2</sup> Totale escluse aree scoperte** : 65 m <sup>2</sup>	Euro 88,31 L. 171.000	Variazione del 09/11/2015 - Inserimento in visura dei dati di superficie.
Indirizzo: CONTRADA PARAPEZZI piano: T.												

<b>INTESTATI</b>		<b>DATI ANAGRAFICI</b>		<b>CODICE FISCALE</b>		<b>DIRITTI E ONERI REALI</b>	
N.							
1						(1) Proprietà per 1/6	
2						(1) Proprietà per 1/6	
3						(1) Proprietà per 4/6	
<b>DATI DERIVANTI DA</b>		<b>DENUNZIA (NEL PASSAGGIO PER CAUSA DI MORTE) del 21/10/2003 protocollo n. RC0419142 in atti dal 22/12/2008 Registrazione: (U) Sede: LOCRI Volume: 2004 n. 581 del 20/10/2004 (n. 16870.1/2008)</b>					

Unità immobiliari n. 1      Ricevuta n. 53765      Tributi erariali: Euro 1,00

Visura ordinaria

Richiedente: **QUATTRONE**

\* Codice Fiscale Validato in Anagrafe Tributaria

\*\* Si intendono escluse le "superfici di balconi, terrazzi e aree scoperte pertinenziali e accessorie, comunicanti o non comunicanti" (cfr. Provvedimento del Direttore dell'Agenzia delle Entrate 29 marzo 2013).

## Visura per immobile

### Situazione degli atti informatizzati al 31/10/2016

<b>Dati della richiesta</b>	<b>Comune di LOCRI ( Codice: D976)</b> <b>Provincia di REGGIO DI CALABRIA</b> <b>Foglio: 34 Particella: 98</b>
<b>Catasto Fabbricati</b>	<b>Dati relativi all'immobile selezionato</b>

N.	DATI IDENTIFICATIVI				DATI DI CLASSAMENTO				DATI DERIVANTI DA			
	Sezione	Foglio	Particella	Sub	Zona Cens. Zona	Micro Zona	Categoria	Classe		Consistenza	Superficie Catastale	Rendita
1	Urbana	34	98	4			A/2	I	8,5 vani	Totale: 216 m <sup>2</sup> Totale escluse aree scoperte*: 203 m <sup>2</sup>	Euro 460,94 L. 892,500	Variatione del 09/11/2015 - Inserimento in visura dei dati di superficie.
Indirizzo: STRADA STATALE 106 IONICHA n. 28 piano: 1;												

<b>INTESI</b>		DATI ANAGRAFICI		CODICE FISCALE		DIRITTI E ONERI REALI	
N.							
1						(1) Proprietà per 1/6	
2						(1) Proprietà per 1/6	
3						(1) Proprietà per 4/6	
<b>DATI DERIVANTI DA</b>		DENUNZIA (NEI PASSAGGI PER CAUSA DI MORTE) del 21/10/2003 protocollo n. RC0419142 in atti dal 22/12/2008 Registrazione: UU Sede: LOCRI Volume: 2004 n. 581 del 20/10/2004 (n. 16870.1/2008)					

Unità immobiliari n. 1      Ricevuta n. 53740      Tributi erariali: Euro 1,00

Visura ordinaria

Richiedente: **QUATTRONE SAVERIO C.T.U.**

\* Codice Fiscale Validato in Anagrafe Tributaria

\*\* Si intendono escluse le "superfici di balconi, terrazzi e aree scoperte pertinenziali e accessorie, comunicanti o non comunicanti" (cfr. Provvedimento del Direttore dell'Agenzia delle Entrate 29 marzo 2013).

## Visura per immobile

Situazione degli atti informatizzati al 31/10/2016

Dati della richiesta

Comune di LOCRI ( Codice: D976)  
Provincia di REGGIO DI CALABRIA  
Foglio: 34 Particella: 98

Catasto Fabbricati

Dati relativi all'immobile selezionato

Unità immobiliare

N.	DATI IDENTIFICATIVI				DATI DI CLASSAMENTO				Rendita	DATI DERIVANTI DA		
	Sezione	Foglio	Particella	Sub	Zona Cens.	Micro Zona	Categoria	Classe			Consistenza	Superficie Catastale
1	Urbana	34	98	3		A/3	1	4 vani		Totale: 81 m <sup>2</sup> Totale escluse aree scoperte**: 74 m <sup>2</sup>	Euro 159,07 L. 308,000	Variatione del 09/11/2015 - Inserimento in visura dei dati di superficie.
Indirizzo STRADA STATALE 106 IONICA n. 28 piano: 1:												

INTERESTATI

N.	DATI ANAGRAFICI		CODICE FISCALE	DIRITTI ONERI REALI	
				(1) Proprietà per 1/6	(1) Proprietà per 1/6
1					
2					
3					

DATI DERIVANTI DA DENUNZIA NEI PASSAGGI PER CAUSA DI MORTE) del 21/10/2003 protocollo n. RC0419142 in atti dal 22/12/2008 Registrazione: UU Sede: LOCRI Volume: 2004 n: 581 del 20/10/2004 (n. 16870.1/2008)

Unità immobiliari n. 1

Ricevuta n. 53739

Tributi erariali: Euro 1,00

Visura ordinaria

Richiedente: QUATTRONE SAVERIO C.T.U.

\* Codice Fiscale Validato in Anagrafe Tributaria

\*\* Si intendono escluse le "superfici di balconi, terrazzi e aree scoperte pertinenziali e accessorie, comunicanti o non comunicanti" (cfr. Provvedimento del Direttore dell'Agenzia delle Entrate 29 marzo 2013).

COMUNE DI L O C R I

Provincia di Reggio Calabria

Prot. N. 12885/785

Pratica N. 1265

### CONCESSIONE DI COSTRUZIONE

IL SINDACO

Vista la domanda presentata in data 16/12.1978 al n. 12885  
di prot. dal Sig. ....

na o il .....

a L o c r i

(1) proprietario

intesa ad ottenere l'autorizzazione ad eseguire i seguenti lavori (2):  
**costruzione di un piano cantinato in c.a., in san-**  
**natoria, nel fabbricato esistente a due piani f.t.**  
**già munito di Concessione Edilizia n°1088 del 22/6/**  
**1978, in località Marasà di questo Comune**

Visto il progetto dei lavori allegato alla domanda

Visto il parere dell'ufficiale sanitario sul progetto, espresso in data

Visto il parere della Commissione comunale edilizia, espresso nella  
seduta del 20.11.1979, verbale n. 8;

Visto il T.U. delle leggi sanitarie di cui al R.D. 27 luglio 1934, n. 1265,  
e successive modificazioni;

Vista la legge urbanistica 17 agosto 1942, n. 1150 e successive modi-  
ficazioni;

Visti i regolamenti comunali vigenti sull'edilizia, l'igiene e la polizia  
municipale nonché il vigente Piano regolatore generale;

### C O N C E D E

la chiesta concessione per la esecuzione dei lavori sopradescritti, ai sensi  
dell'art. 4 della legge 28 gennaio 1977, n. 10, sotto l'osservanza delle se-  
guenti condizioni e prescrizioni:

— Il termine di inizio dei lavori è .....

— Il termine di ultimazione dei lavori è .....

Cod. 104200

(1) Indicare se proprietario o legale rappresentante di Società Cooperativa od altro.

COMUNE DI LOCRI

Provincia di Reggio Calabria

Prot. N. 6254/77

Pratica N. 1088

### CONCESSIONE DI COSTRUZIONE

IL SINDACO

Vista la domanda presentata in data 20.6.1977 al n. 6254  
di prot. dal Sig. \_\_\_\_\_

nato il \_\_\_\_\_

a Locri

(<sup>1</sup>) proprietario

intesa ad ottenere l'autorizzazione ad eseguire i seguenti lavori (<sup>2</sup>):

**di costruzione di un fabbricato a 2 p.f.t. in c.a.  
da erigere in località "Parapezzi" da adibire a  
"complesso produttivo"**

Visto il progetto dei lavori allegato alla domanda;

Visto il parere dell'ufficiale sanitario sul progetto, espresso in data \_\_\_\_\_;

Visto il parere della Commissione comunale edilizia, espresso nella seduta del 11/5.1978, verbale n. 5;

Visto il T.U. delle leggi sanitarie di cui al R.D. 27 luglio 1934, n. 1265, e successive modificazioni;

Vista la legge urbanistica 17 agosto 1942, n. 1150 e successive modificazioni;

Visti i regolamenti comunali vigenti sull'edilizia, l'igiene e la polizia municipale nonché il vigente Piano regolatore generale;

### C O N C E D E

la chiesta concessione per la esecuzione dei lavori sopradescritti, ai sensi dell'art. 4 della legge 28 gennaio 1977, n. 10, sotto l'osservanza delle seguenti condizioni e prescrizioni:


— Il termine di inizio dei lavori è 21 Giugno 1979;

— Il termine di ultimazione dei lavori è 21 Giugno 1981;

Cod. 104200

(1) Indicare se proprietario o legale rappresentante di Società Cooperativa od altro.

(2) Descrizione dei lavori.

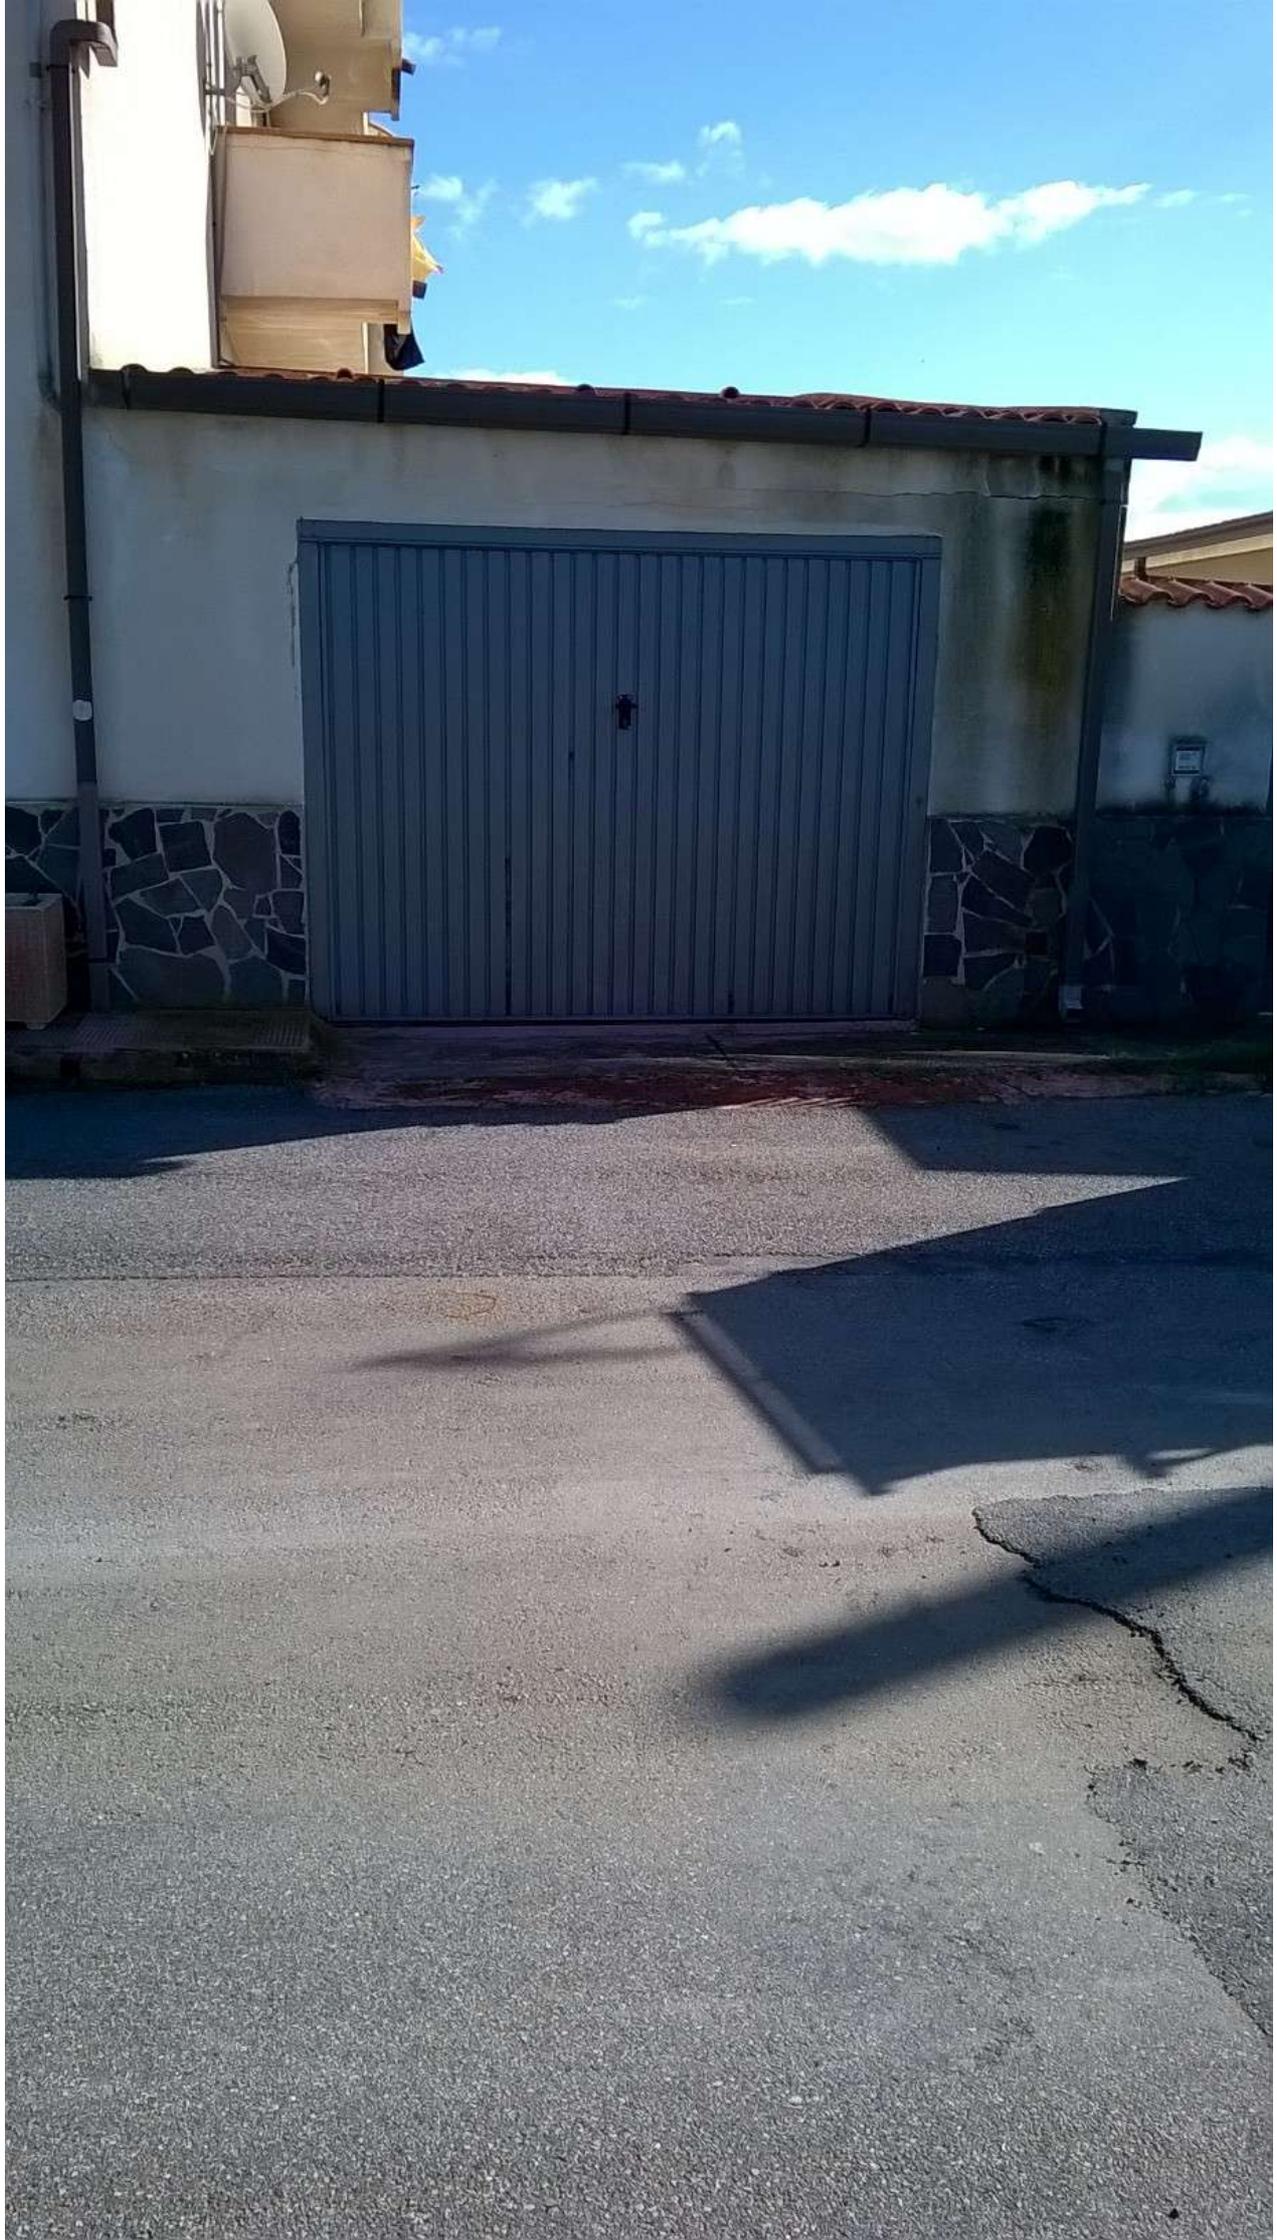





CITROËN Servizio



Servizio express Citroën

ESPERTI IN

CITROËN

Assicurazione Citroën



