

**Agenzia del Territorio
CATASTO FABBRICATI
Ufficio Provinciale di
Lecce**

Dichiarazione protocollo n. LE0398916 del 09/10/2007

Planimetria di u.i.u. in Comune di Matino

Via Verga

civ. 22

Identificativi Catastali:

Sezione:
Foglio: 3
Particella: 1482
Subalterno: 5

Compilata da:
Pisanello Giovanni
Iscritto all'albo:
Architetti


Prov. Lecce

N. 1413

Scheda n. 1

Scala 1:200

Via Fabio Filzi

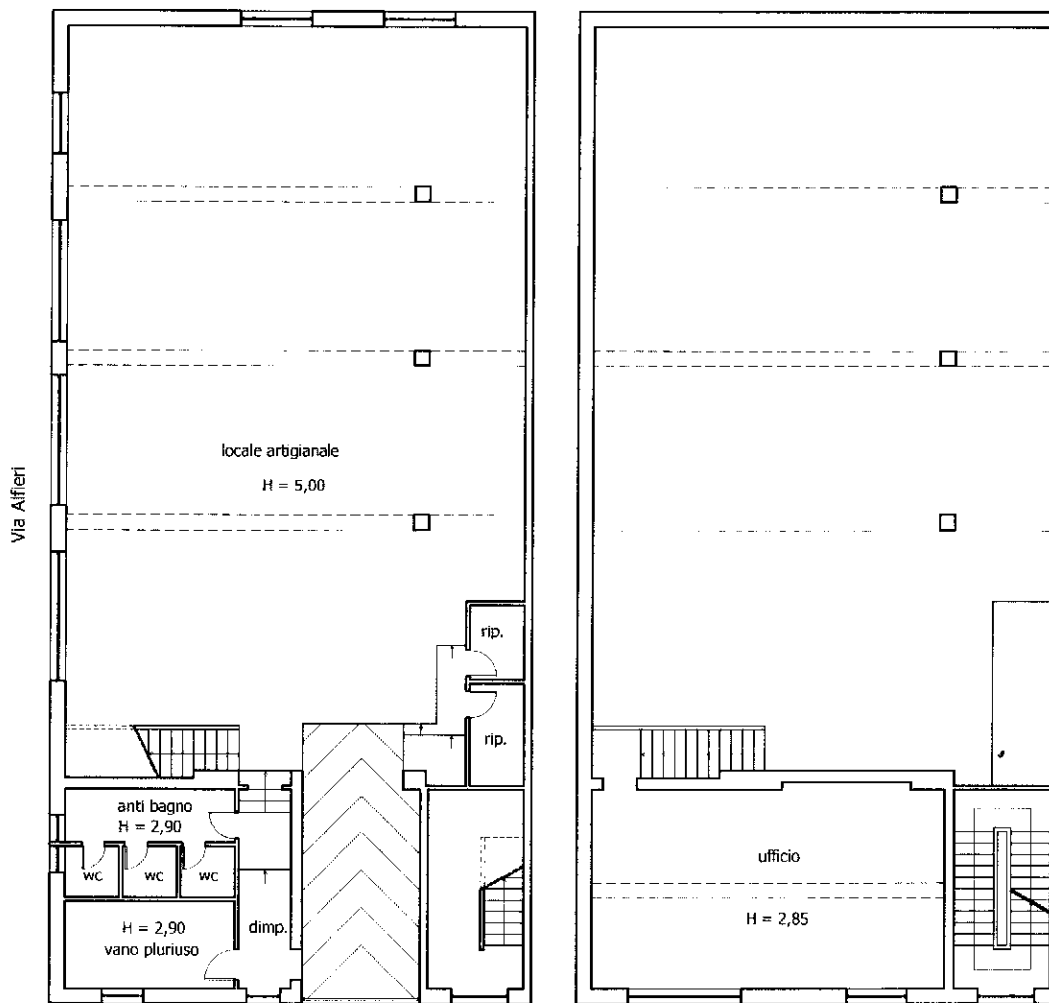

PIANO TERRA

Via Verga

PIANO AMMEZZATO



scala 1:200

Catasto dei Fabbricati - Situazione al 27/11/2018 - Comune di MATINO (F054) - < Foglio: 3 - Particella: 1482 - Subalterno: 5 >
Firmato DA: **FALCIGÒ ARMANDO** D: **ARUBAPEC S.P.A. NG CA 3** Serial#: 1ba07a8806587bb672de4d1c8ceb113d

Ultima planimetria in atti