




Lire
50

NUOVO CATASTO EDILIZIO URBANO

(R. DECRETO-LEGGE 13 APRILE 1939, N. 652)

Planimetria dell'immobile situato nel Comune di Vico del Garofano Via Papa Giovanni XXIII

Allegata alla dichiarazione presentata all'Ufficio Tecnico Erariale di Foggia

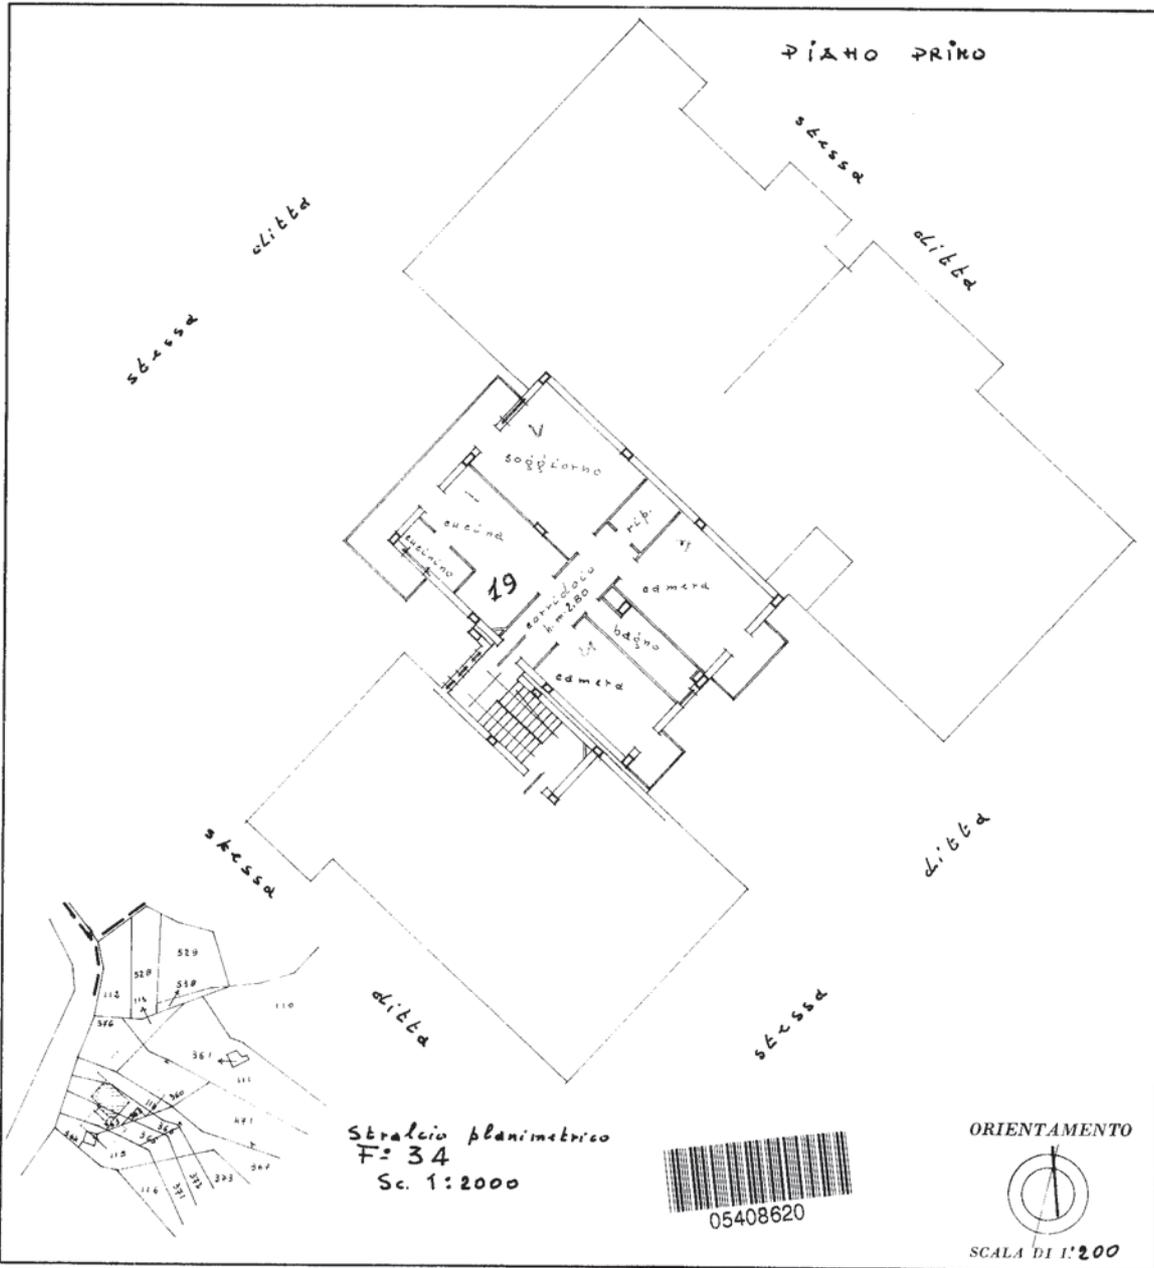

SPAZIO RISERVATO PER LE ANNOTAZIONI D'UFFICIO	
DATA	F. N° 34
PROT. N°	part. <u>119</u>
	sub. <u>19</u>




NUOVO CATASTO EDILIZIO URBANO

(R. DECRETO-LEGGE 13 APRILE 1939, N. 652)

Planimetria dell'immobile situato nel Comune di Vico del Garigano Via Papa S. Giovanni XXIII

Ditta

Allegata alla dichiarazione presentata all'Ufficio Tecnico Erariale di FOGGIA

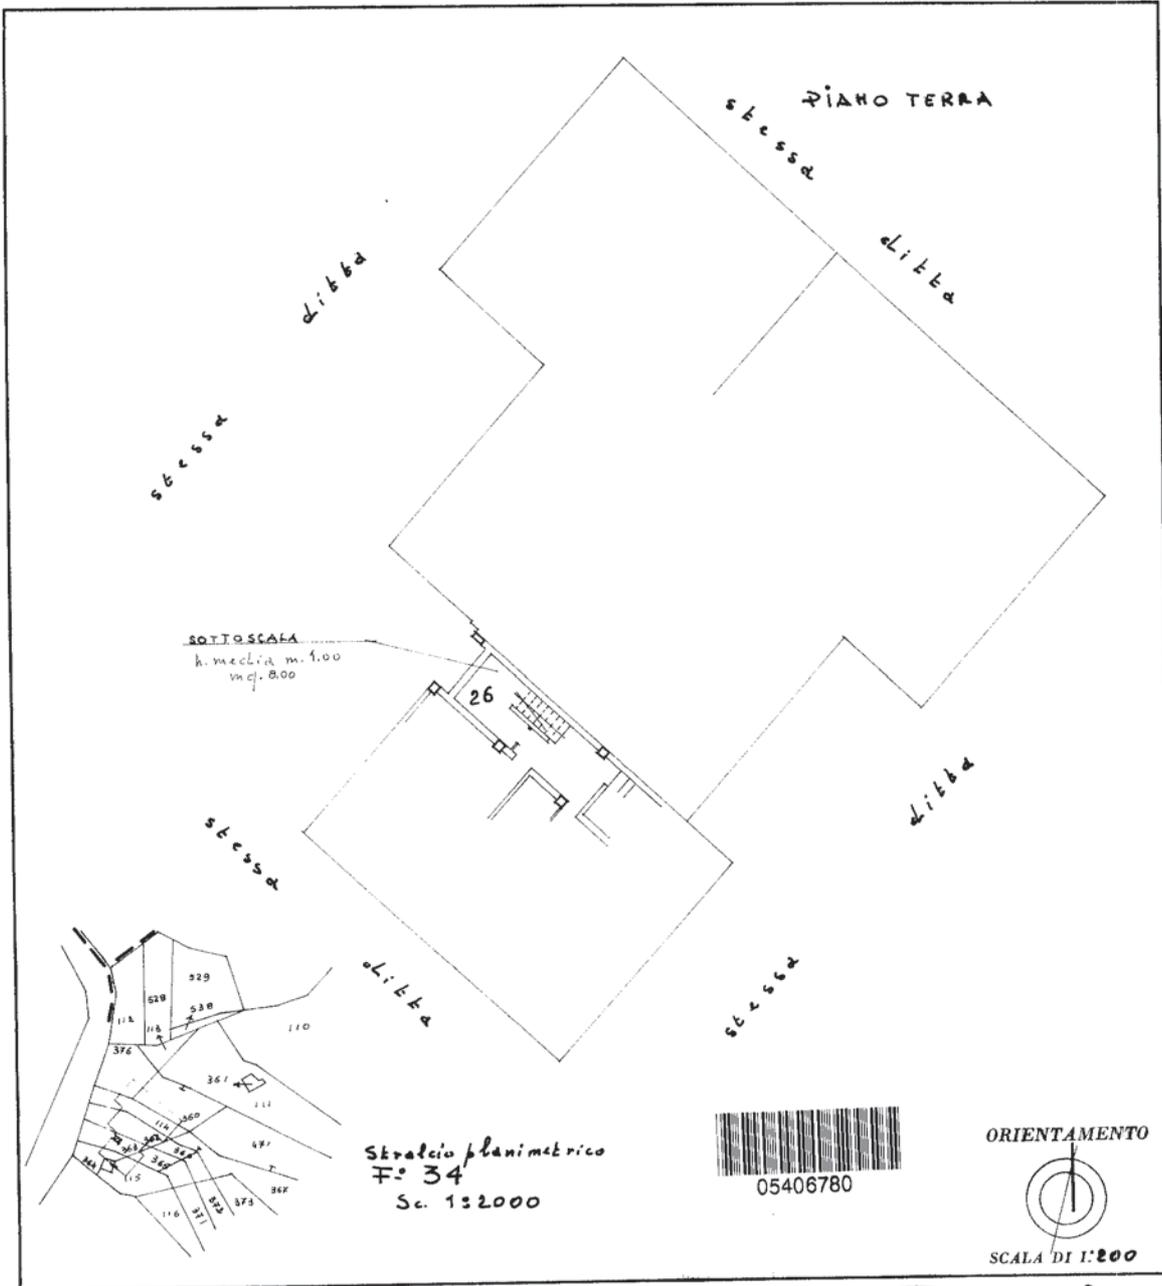

SPAZIO RISERVATO PER LE ANNOTAZIONI D'UFFICIO

DATA
PROT. N°


F° N° 34
part. 114
sub. 26




Trova luogo o indirizzo


Cerca particella

Vico del Gargano Sez 34 114

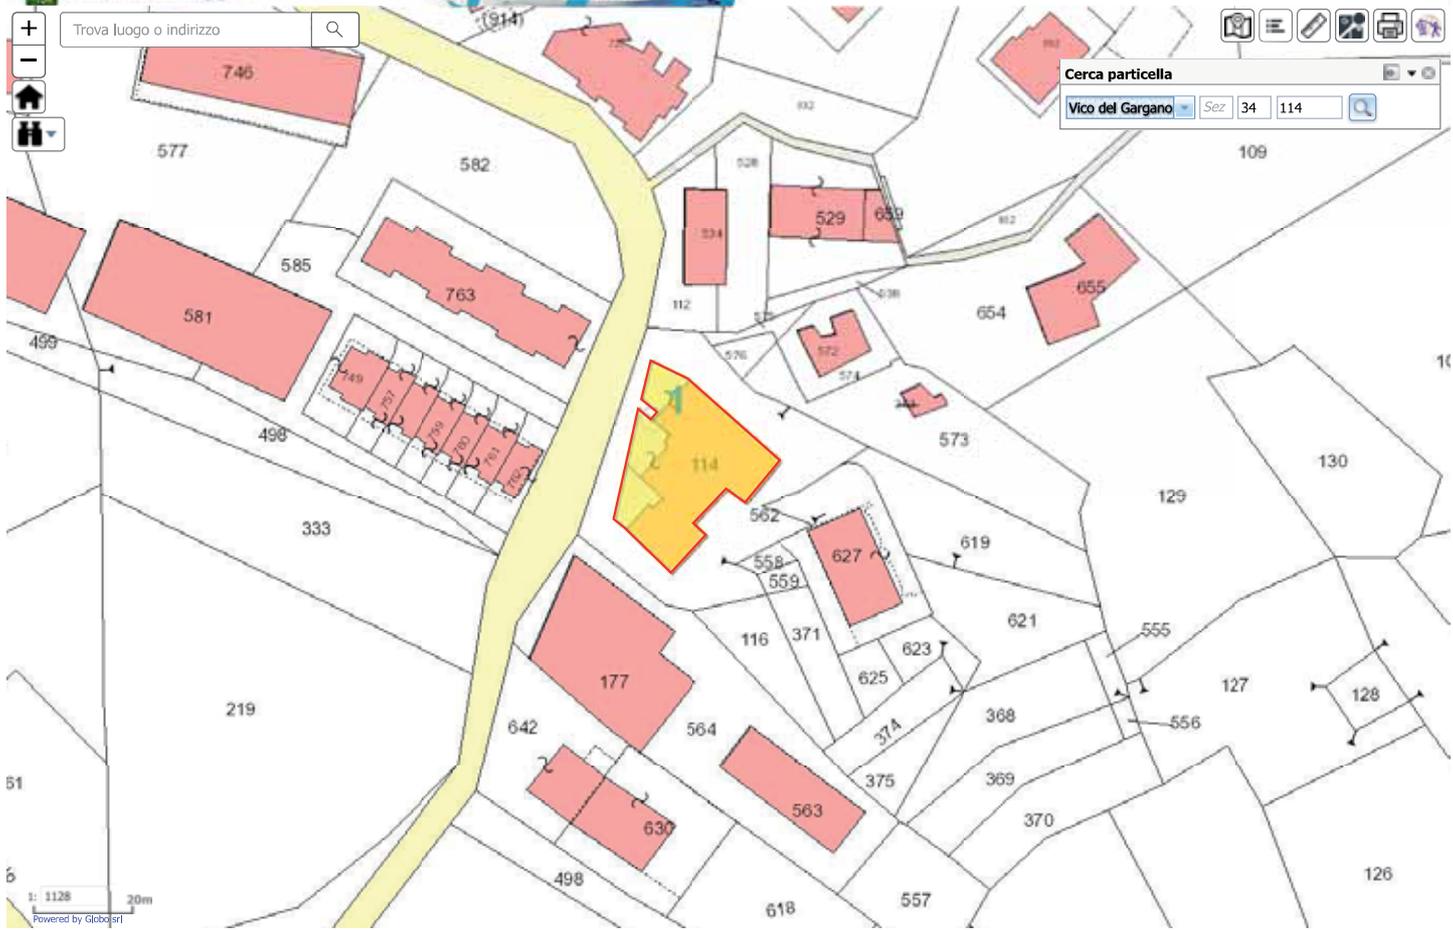

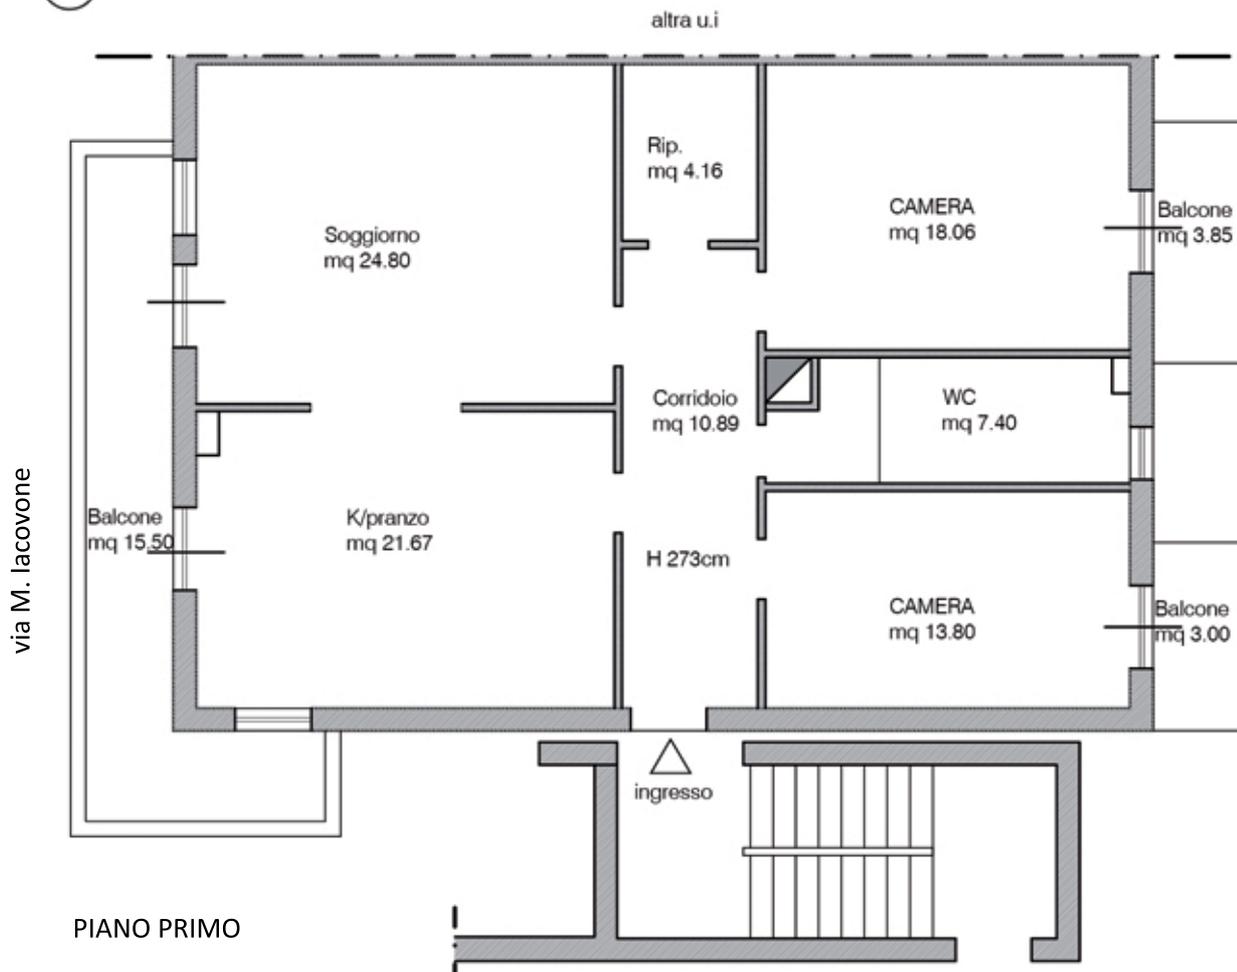

PIANO PRIMO

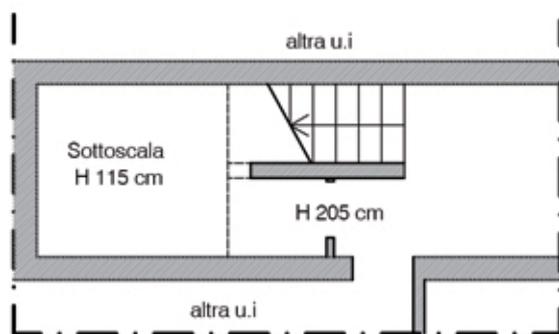

PIANO TERRA



tavola

1

comune

VICO DEL GARGANO(FG)

dati catastali

Foglio 34, p.lla 114, subb. 19 e 26

progetto

RILIEVO PLANIMETRICO DELLO STATO DI FATTO

VIA

M. Iacovone n.36

scala

1:100

data

07|06|2023

PIANTA IMMOBILE A PIANO PRIMO e IMMOBILE B PIANO TERRA