


PRIMO PIANO SOTTO STRADA
POSTO AUTO COPERTO N.1
H = 2.60

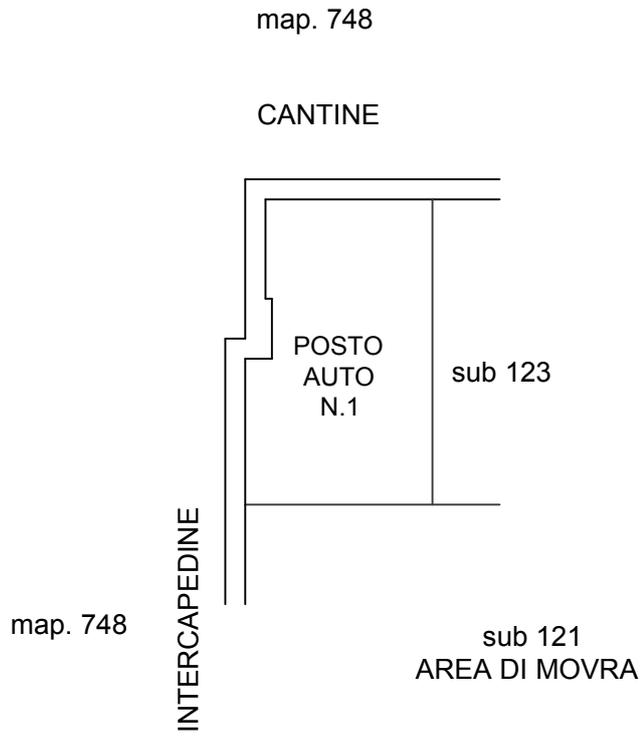

NOTA:
LO STATO ATTUALE CORRISPONDE ALLO STATO AUTORIZZATO

SCALA 1 : 100
FORMATO A4


OGGETTO DELLA TAVOLA: STATO AUTORIZZATO
ESECUZIONE R.E. 139/2019
IMMOBILE SITO IN VIA MAJORANA, 66R - GENOVA



PRIMO PIANO SOTTO STRADA
POSTO AUTO COPERTO N.2
H = 2.60

map. 748

CANTINE

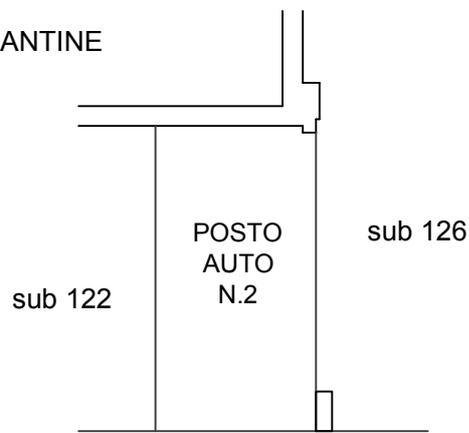

sub 122

POSTO
AUTO
N.2

sub 126

sub 121

AREA DI MOVRA



NOTA:
LO STATO ATTUALE CORRISPONDE ALLO STATO AUTORIZZATO

SCALA 1 : 100
FORMATO A4


OGGETTO DELLA TAVOLA: STATO AUTORIZZATO
ESECUZIONE R.E. 139/2019
IMMOBILE SITO IN VIA MAJORANA, 66R - GENOVA



PRIMO PIANO SOTTO STRADA

POSTO AUTO COPERTO N.3

H = 2.60

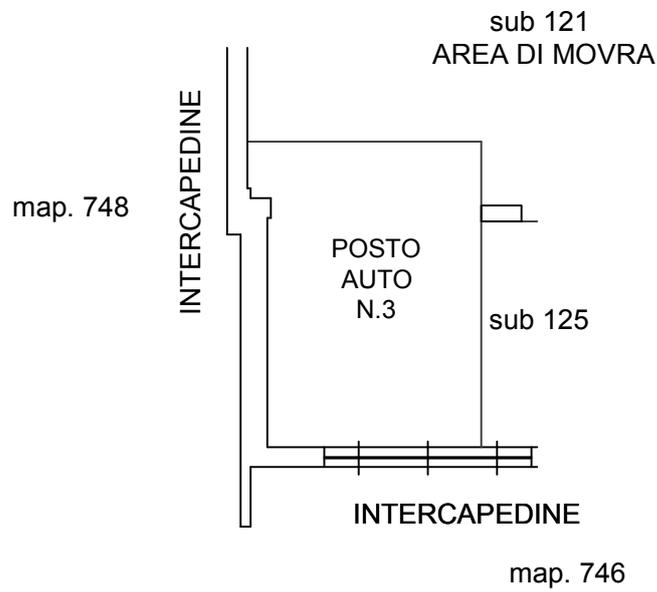

NOTA:
LO STATO ATTUALE CORRISPONDE ALLO STATO AUTORIZZATO

SCALA 1 : 100
FORMATO A4

OGGETTO DELLA TAVOLA: STATO AUTORIZZATO
ESECUZIONE R.E. 139/2019
IMMOBILE SITO IN VIA MAJORANA, 66R - GENOVA




PRIMO PIANO SOTTO STRADA

POSTO MOTO COPERTO N.4

H = 2.60

sub 121
AREA DI MOVRA

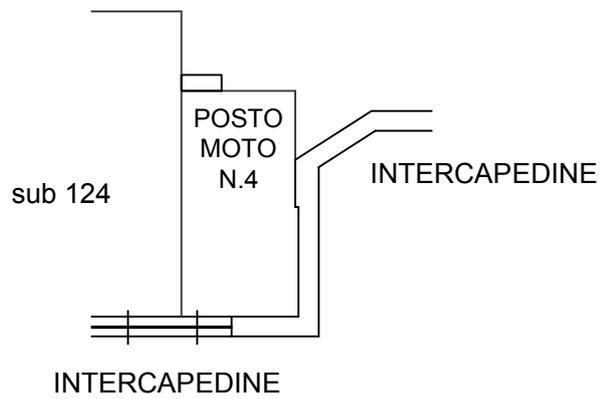

map. 746




NOTA:
LO STATO ATTUALE CORRISPONDE ALLO STATO AUTORIZZATO

SCALA 1 : 100
FORMATO A4

OGGETTO DELLA TAVOLA: STATO AUTORIZZATO
ESECUZIONE R.E. 139/2019
IMMOBILE SITO IN VIA MAJORANA, 66R - GENOVA




PRIMO PIANO SOTTO STRADA
AUTORIMESSA

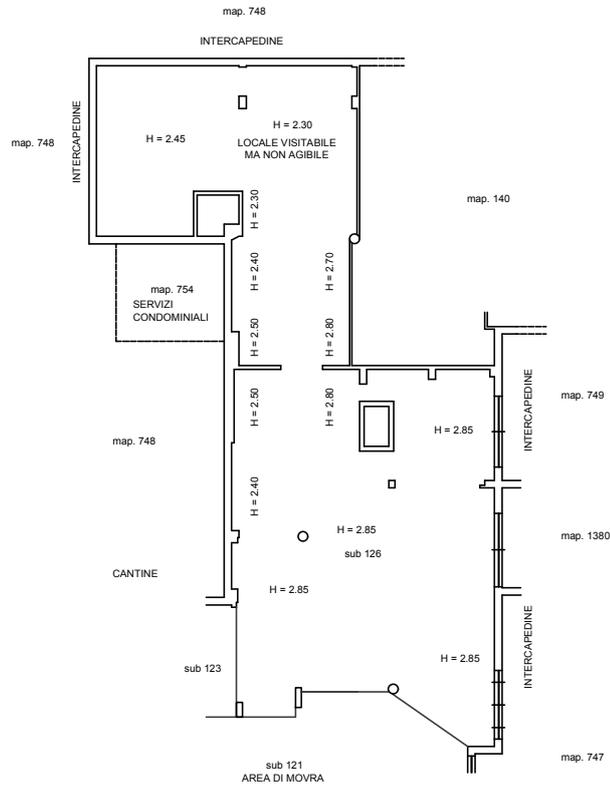

SCALA 1 : 200
FORMATO A3

OGGETTO DELLA TAVOLA: STATO AUTORIZZATO
ESECUZIONE R.E. 139/2019
IMMOBILE SITO IN VIA MAJORANA, 66R - GENOVA


PRIMO PIANO SOTTO STRADA
AUTORIMESSA

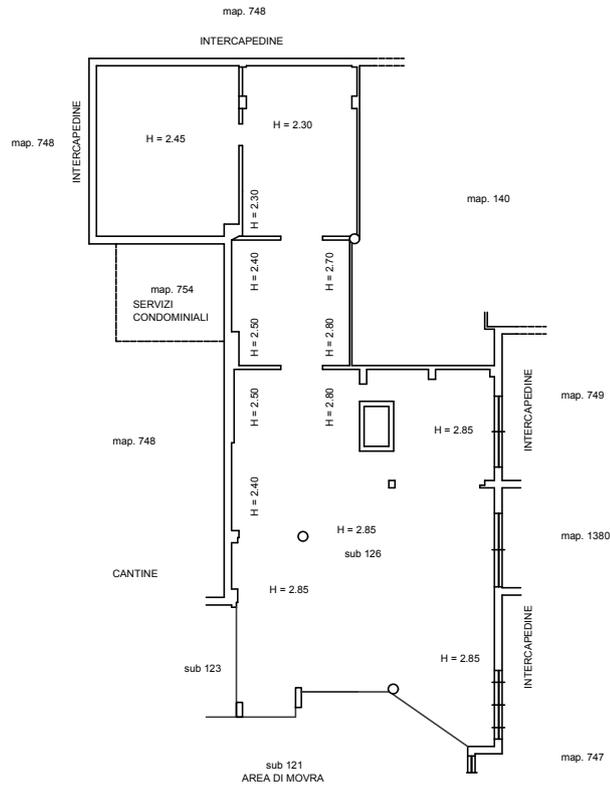

SCALA 1 : 200
FORMATO A3

OGGETTO DELLA TAVOLA: STATO ATTUALE
ESECUZIONE R.E. 139/2019
IMMOBILE SITO IN VIA MAJORANA, 66R - GENOVA

PRIMO PIANO SOTTO STRADA
AUTORIMESSA

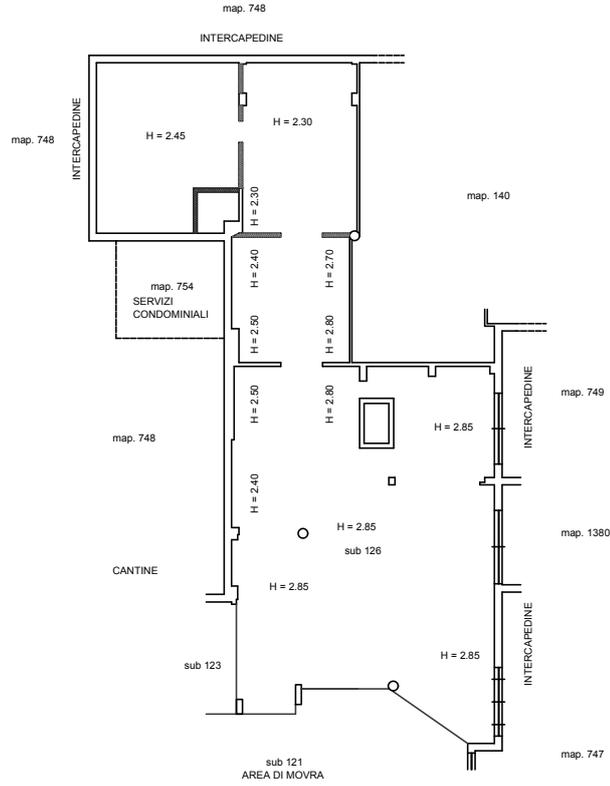

 MURATURA ELIMINATA
 MURATURA AGGIUNTA



SCALA 1 : 200
FORMATO A3

OGGETTO DELLA TAVOLA: DI RAFFRONTO
ESECUZIONE R.E. 139/2019
IMMOBILE SITO IN VIA MAJORANA, 66R - GENOVA