


N-5098600

Direzione Provinciale di Como Ufficio Provinciale - Territorio - Direttore CLAUDIO NOTTI

Vis. Tel. (0 90 euro)

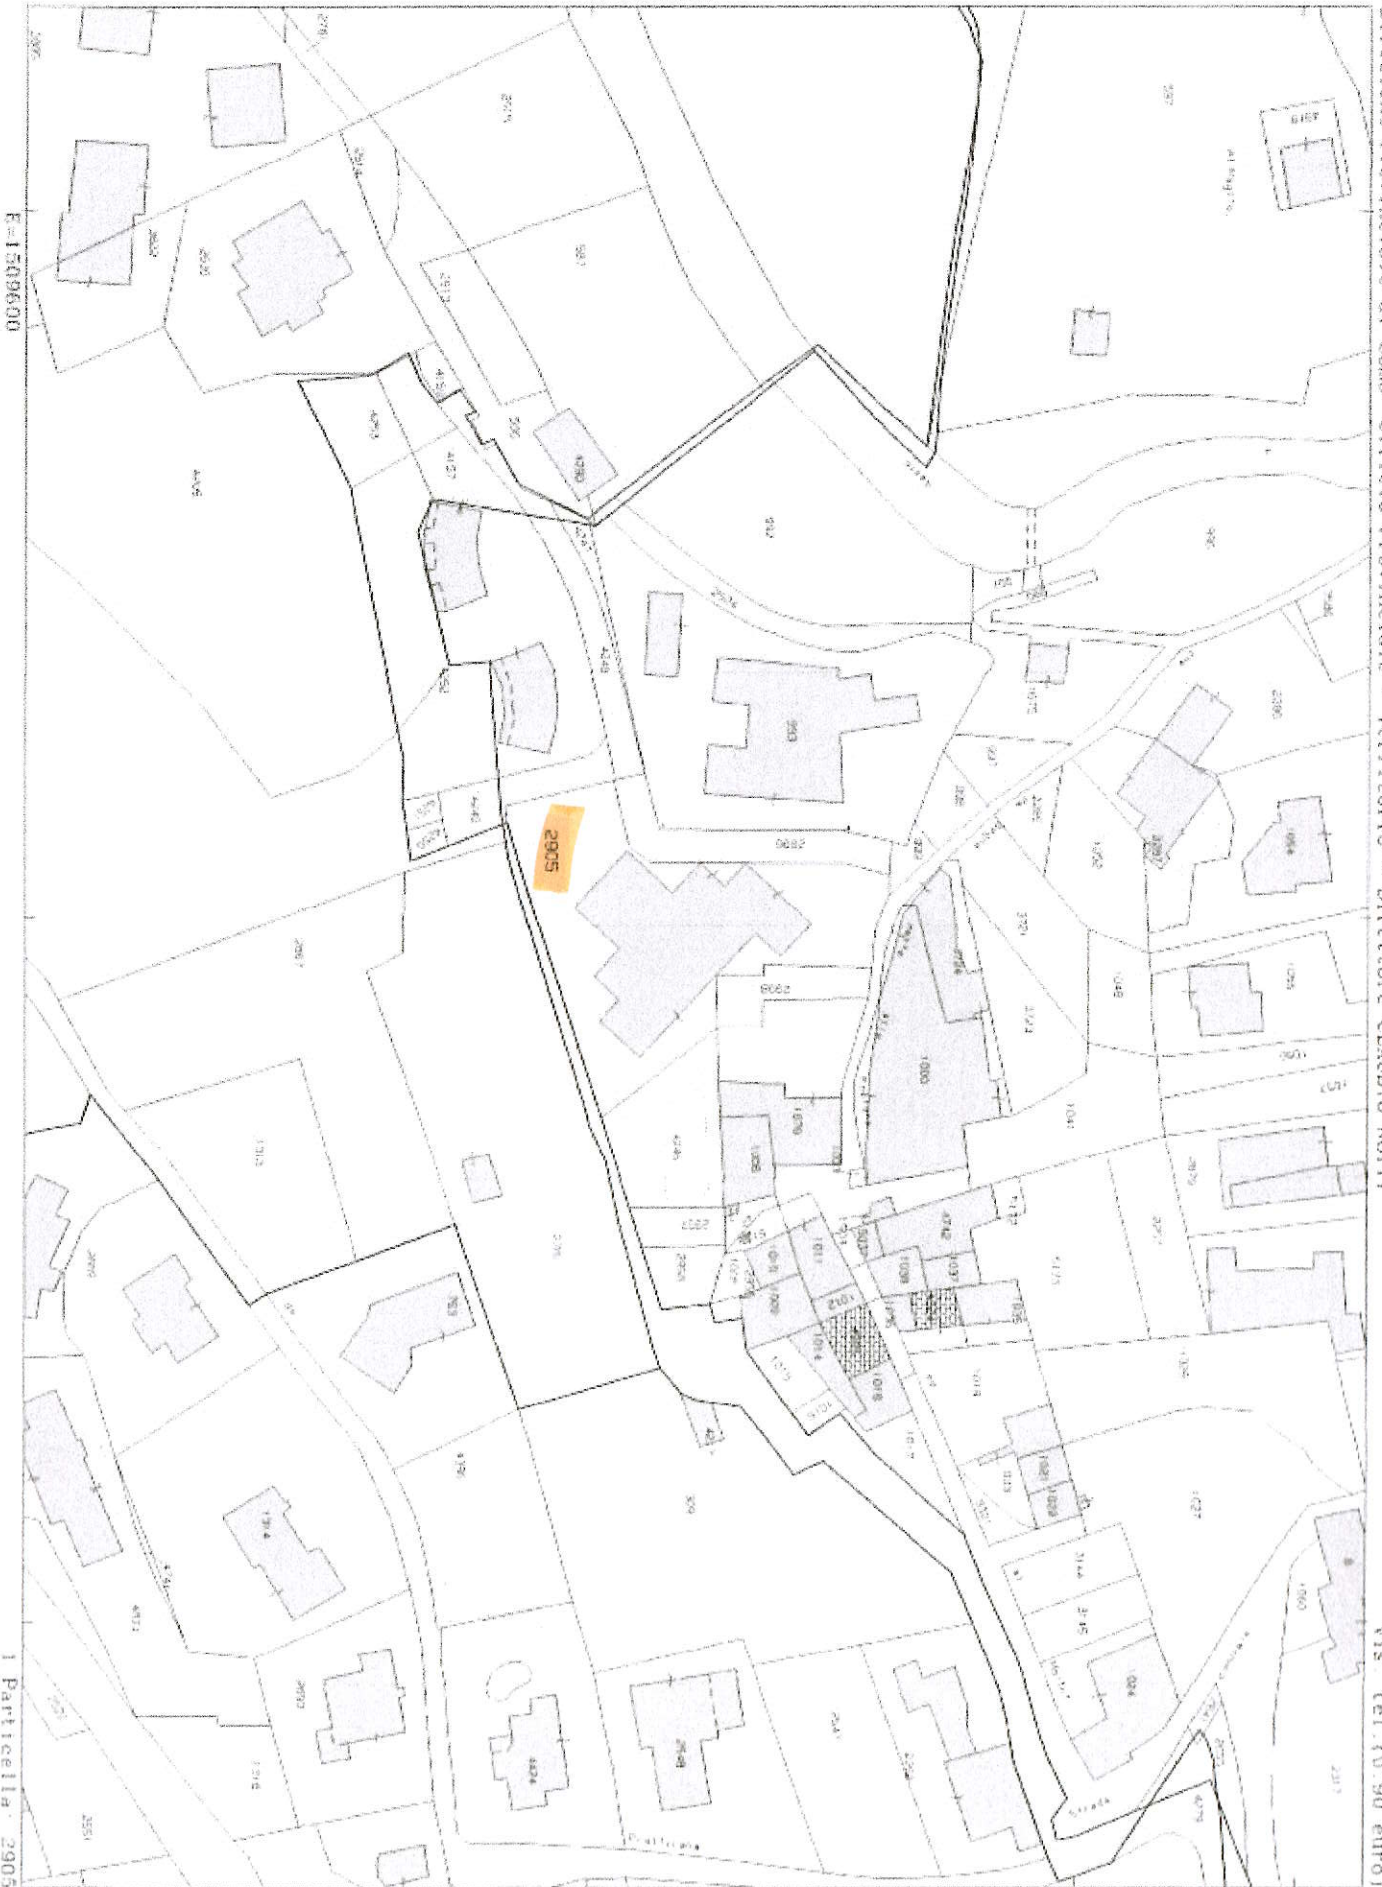

E-1509600

1 Particella 2905

Comune: PORLEZZA/A  
Foglio: 904 A11 D

Scala originale: 1:1000  
Dimensione cornice: 267.000 x 189.000 metri

3-Jan-2022 14:54:3  
Prot. n. T136356/2022