Firmato Da: ARENA MATTEO Emesso Da: ARUBAPEC S.P.A. NG CA 3 Serial#: 6c01d3ff24b40f63c9a3a91648 4da601

ALLEGATO N.09

Tribunale di Catania
Sezione Esecuzioni Immobiliari
Procedura esecuzione immobiliare n.: 253/19
Immobile sito in Aci Catena
Via Ospedale n.49 piani T-1°

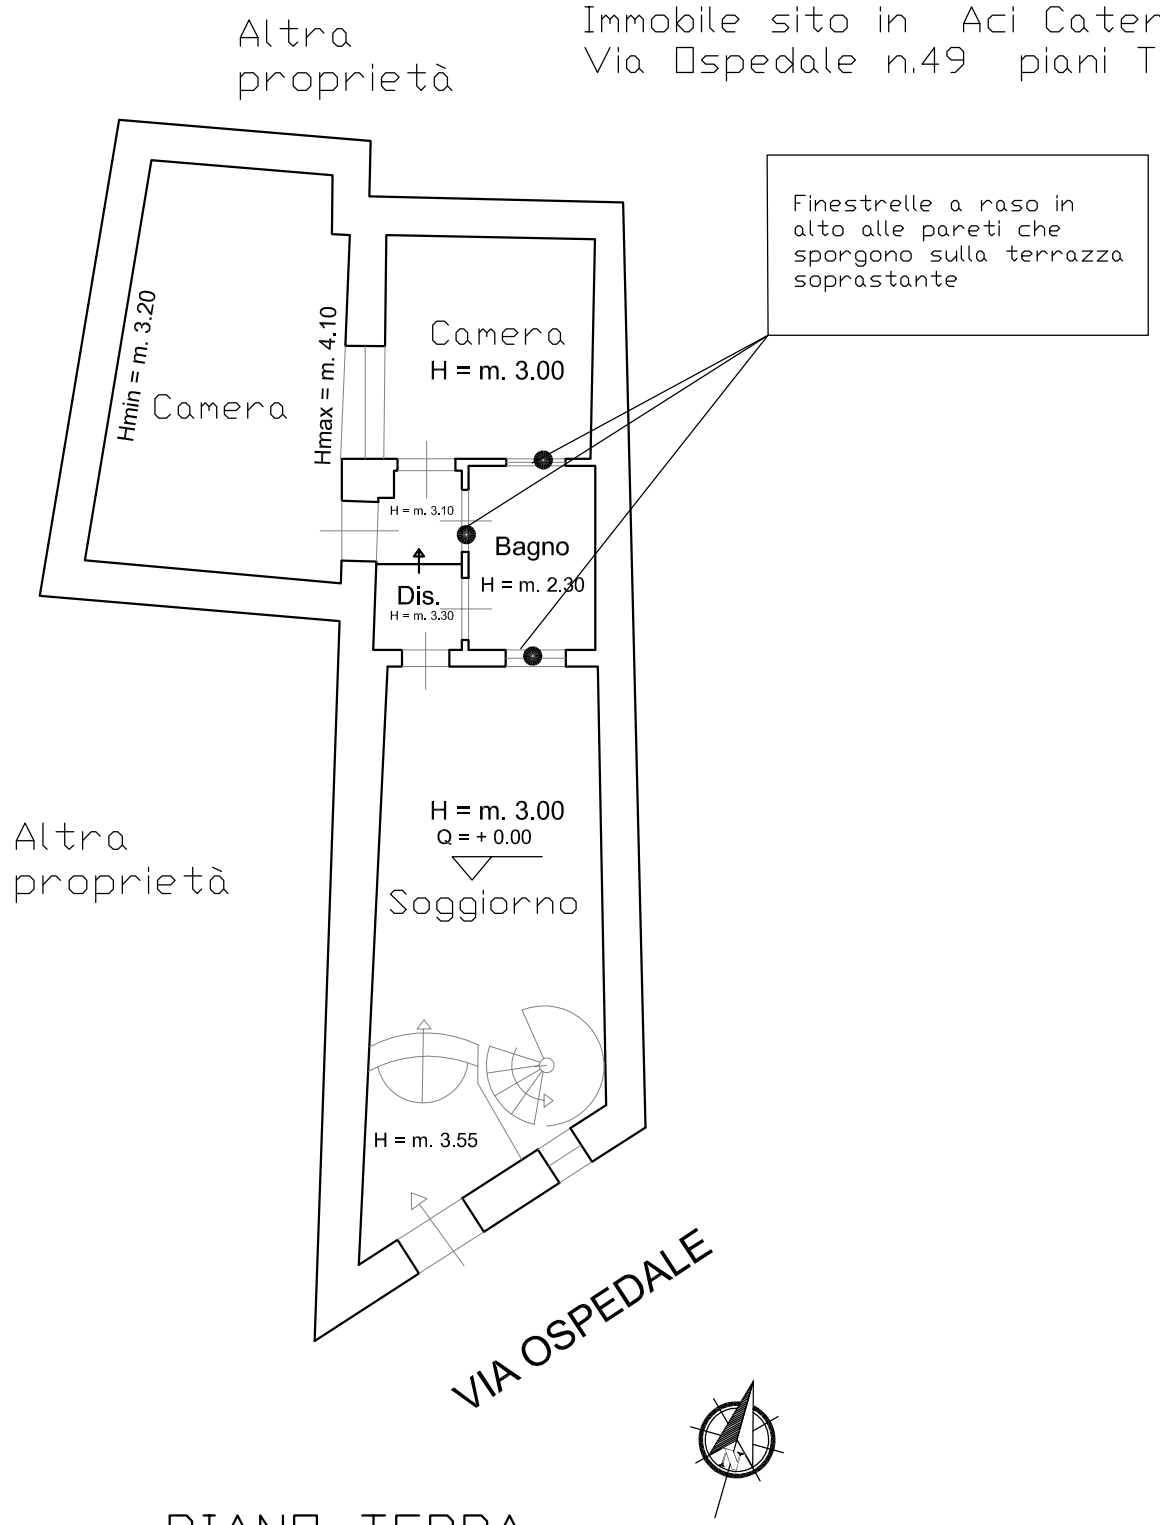

PIANO TERRA

H = m. 3.00

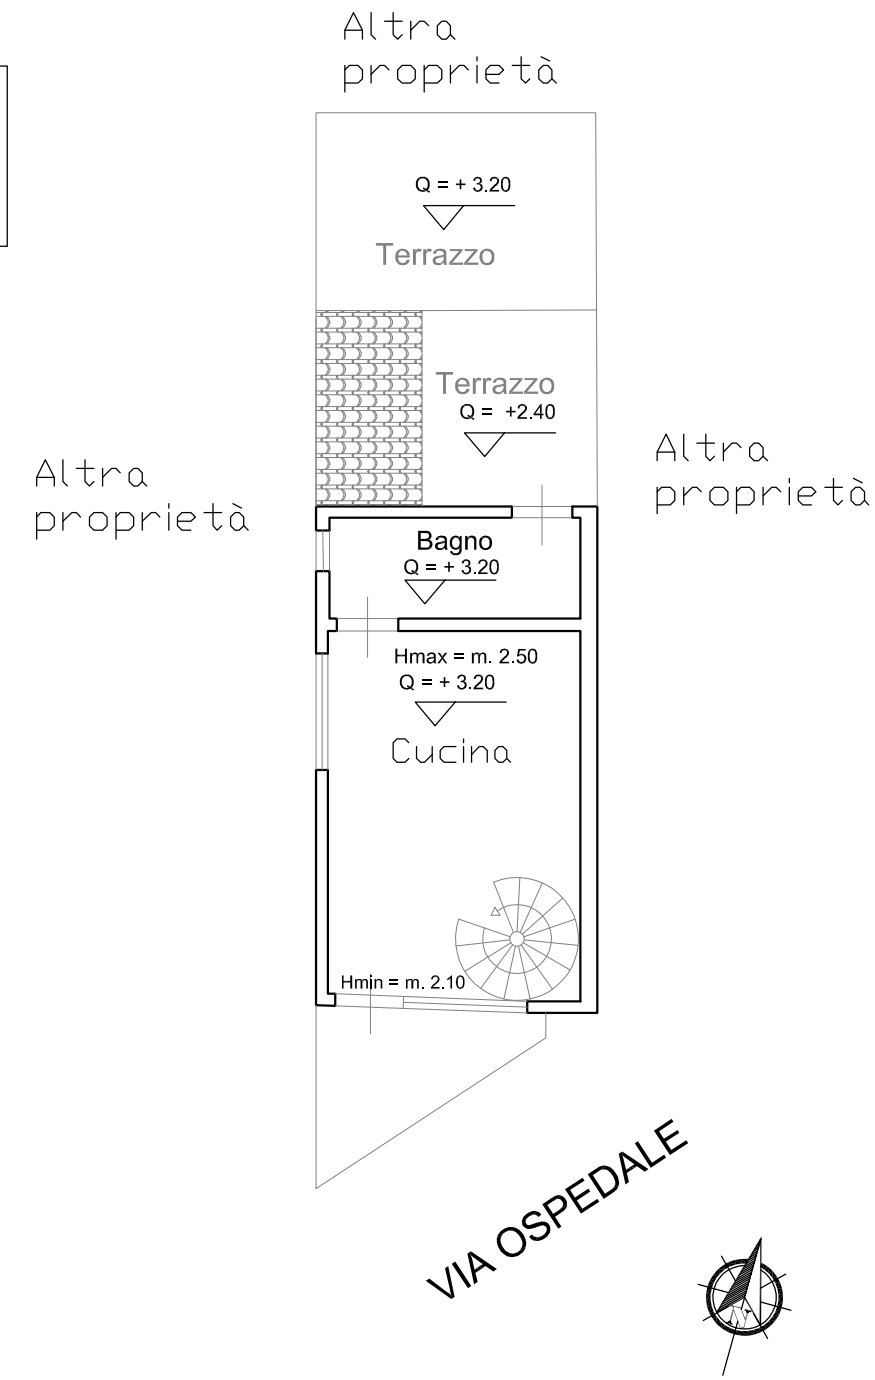

PIANO PRIMO

Hm = m. 2.30

PIANTA STATO DI FATTO - scala 1:100
con indicazione delle difformità riscontrate