

**Agenzia del Territorio
CATASTO FABBRICATI
Ufficio Provinciale di
Catania**

Dichiarazione protocollo n. CT0324370 del 13/07/2007

Planimetria di u.i.u. in Comune di Aci Catena

ALLEGATO N.03

Via Ospedale

civ. 49

Identificativi Catastali:

Sezione:
Foglio: 3
Particella: 798
Subalterno: 2


Compilata da:
Cattafi Carmelo
Iscritto all'albo:
Geometri

Prov. Catania

N. 2682

Scheda n. 1

Scala 1:200

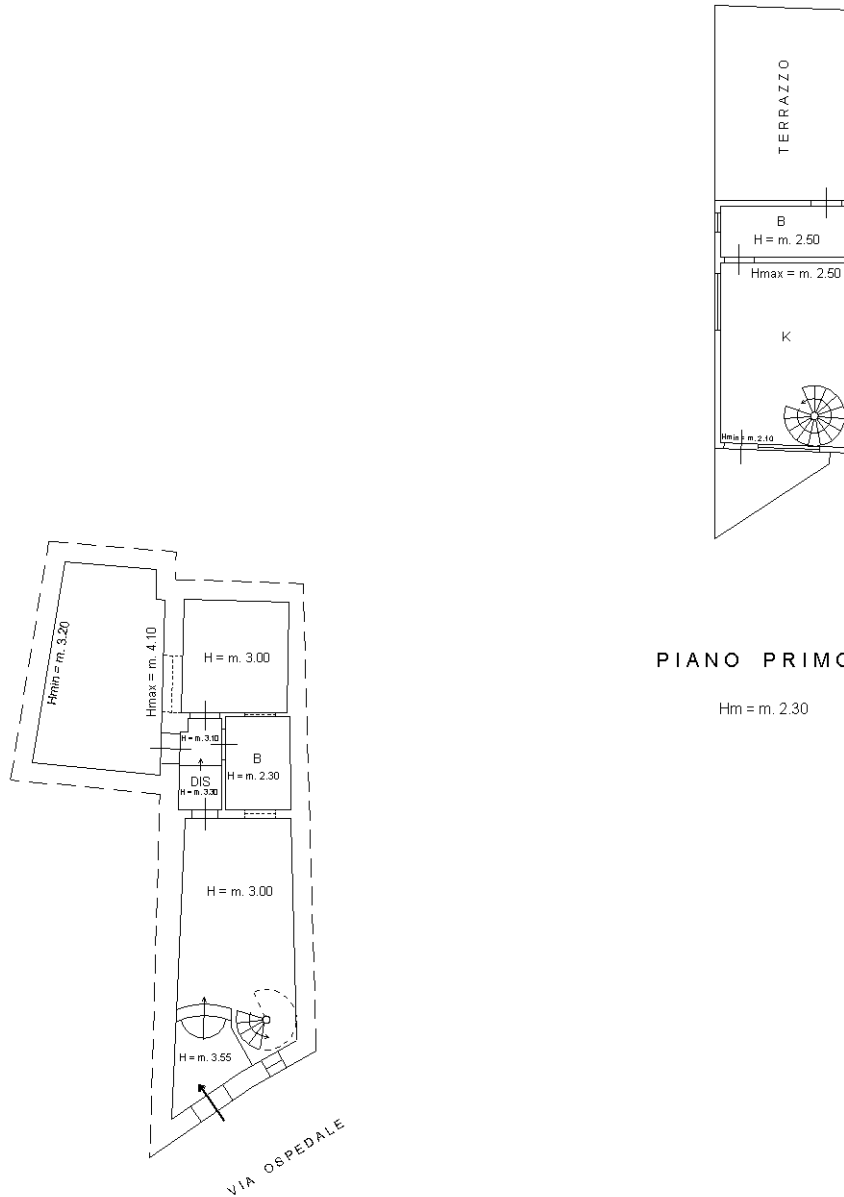

PIANO PRIMO

Hm = m. 2.30

PIANO TERRA

H = m. 3.00



Ultima planimetria in atti