



- RILIEVO
- DIFFORMITA' RISPETTO ALLA PLANIMETRIA CATASTALE: DIFFORME

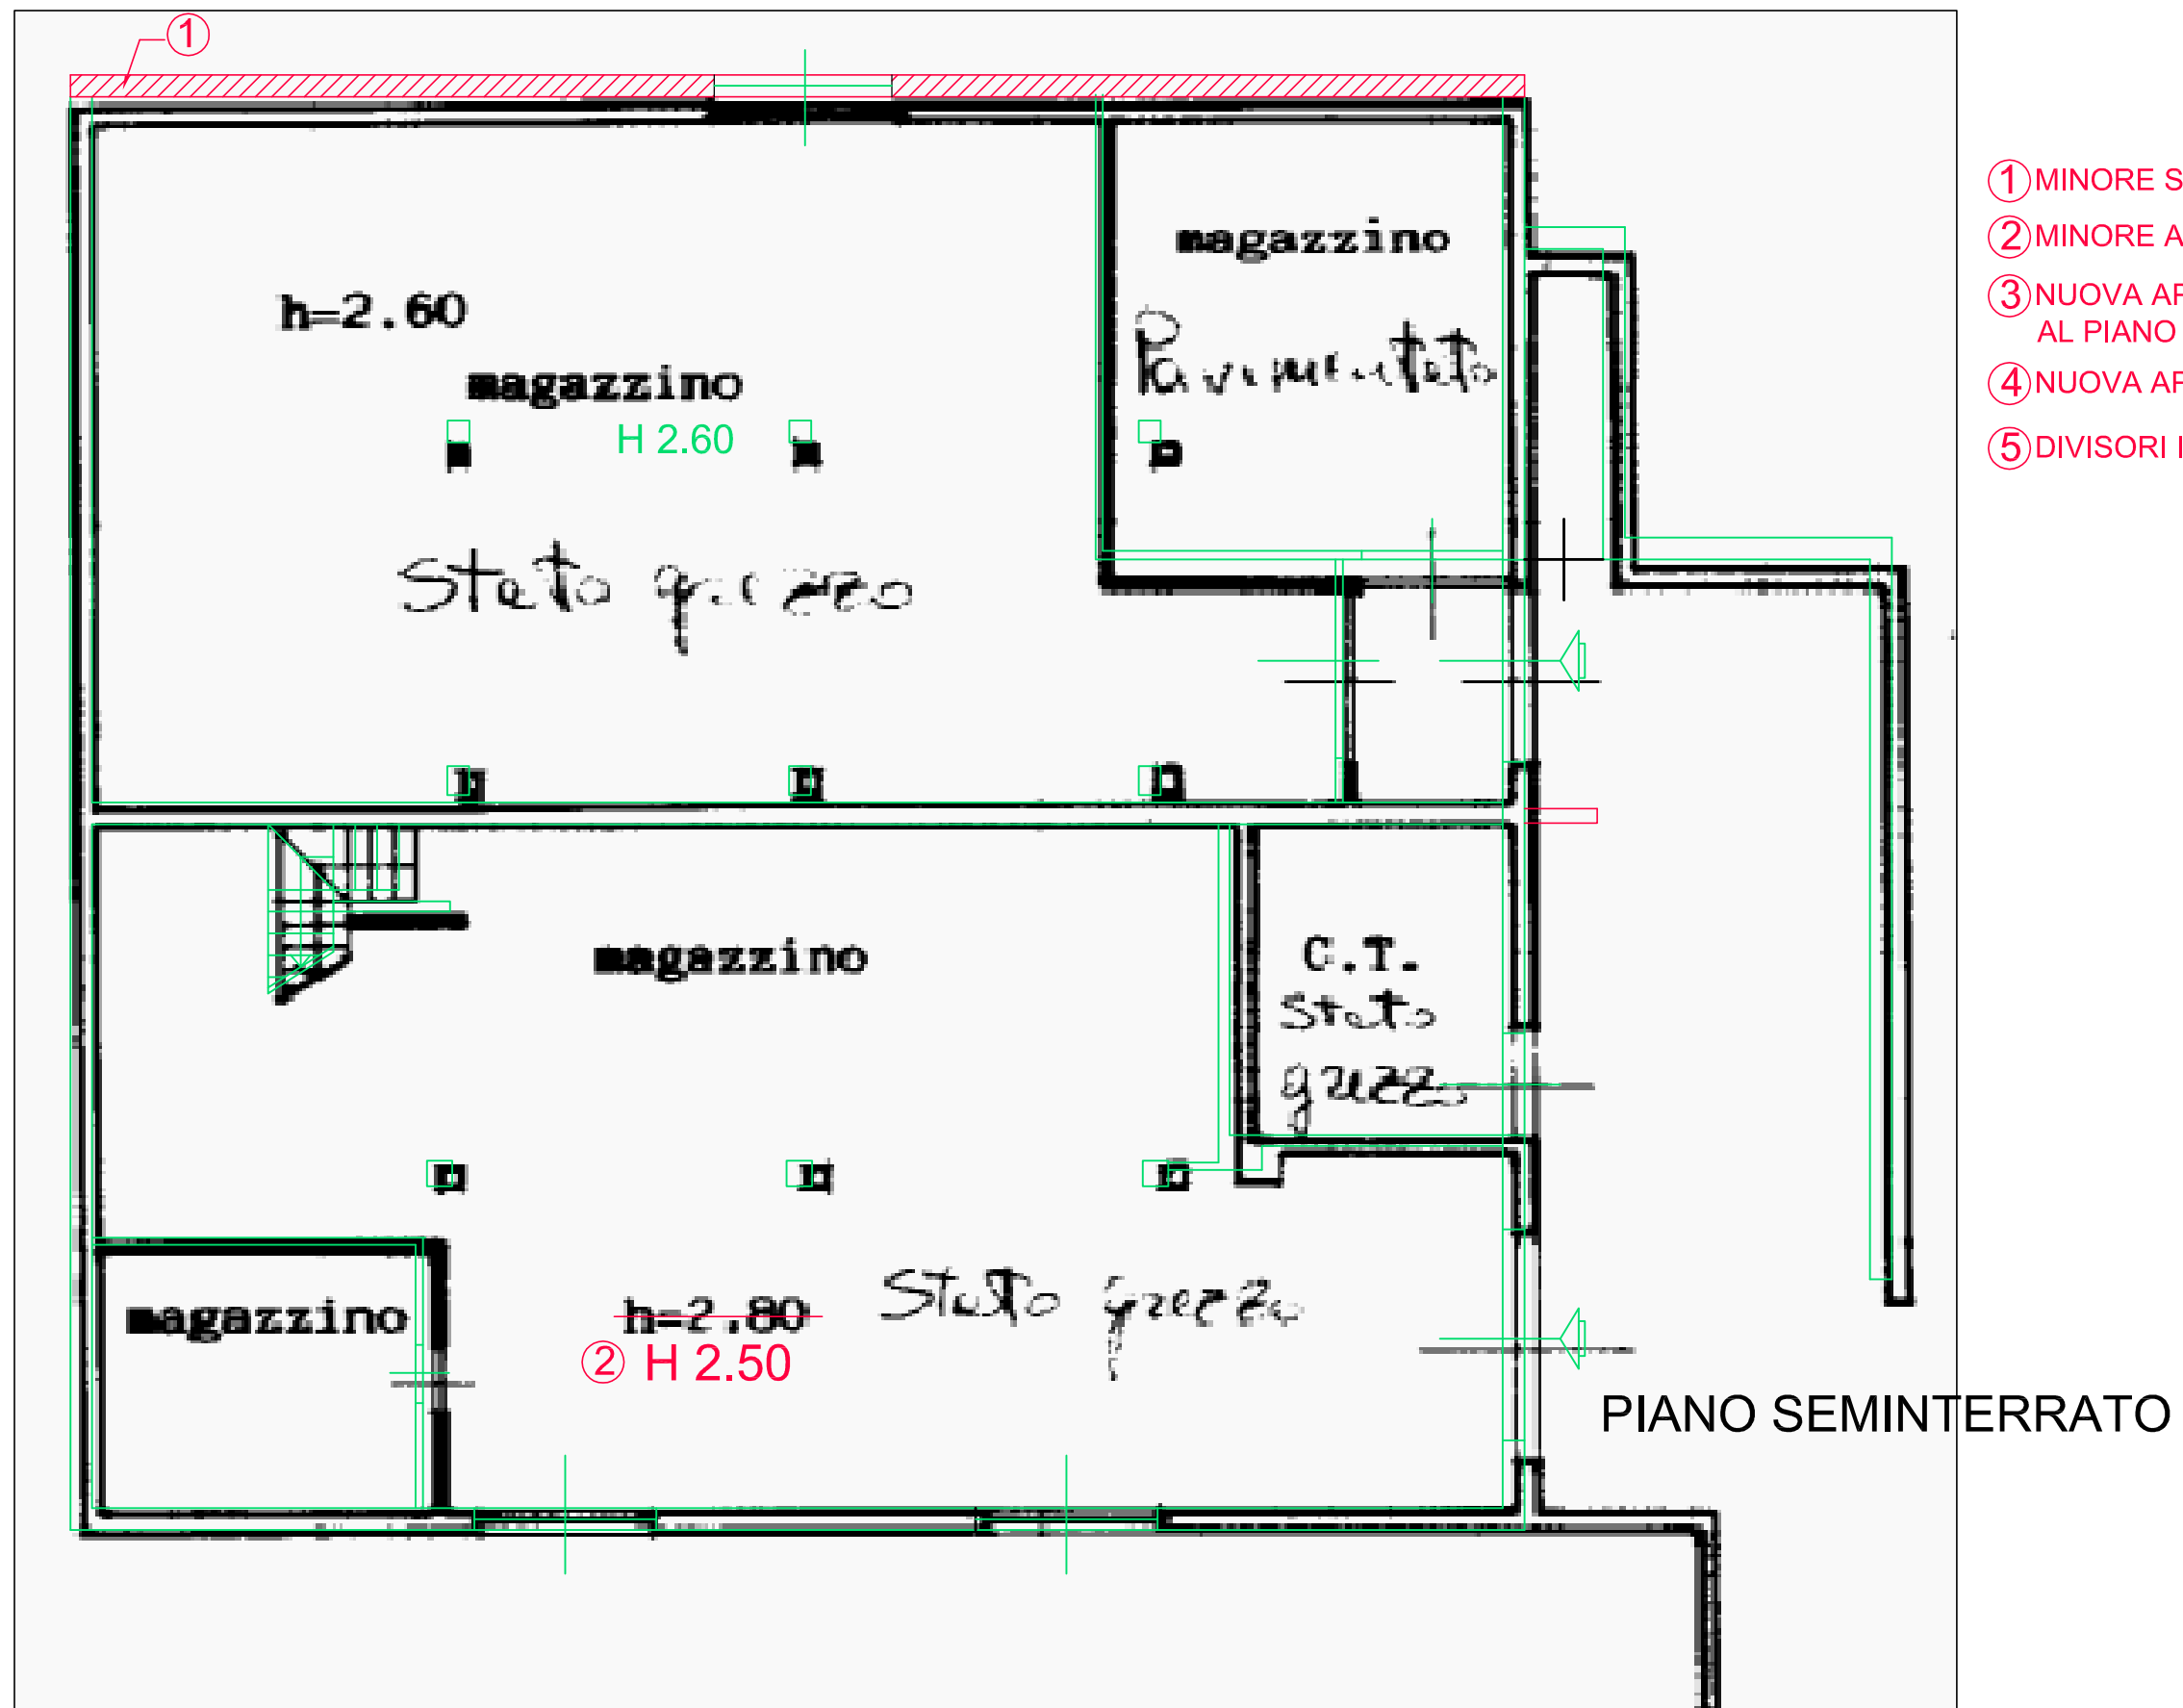


- ① MINORE SUPERFICIE RAPPRESENTATA
- ② MINORE ALTEZZA RILEVATA al P.T. e P.RIALZATO
- ③ NUOVA APERTURA SU MURO ESTERNO AL PIANO RIALZATO
- ④ NUOVA APERTURA INTERNA AL PIANO RIALZATO
- ⑤ DIVISORI INTERNI DEMOLITI

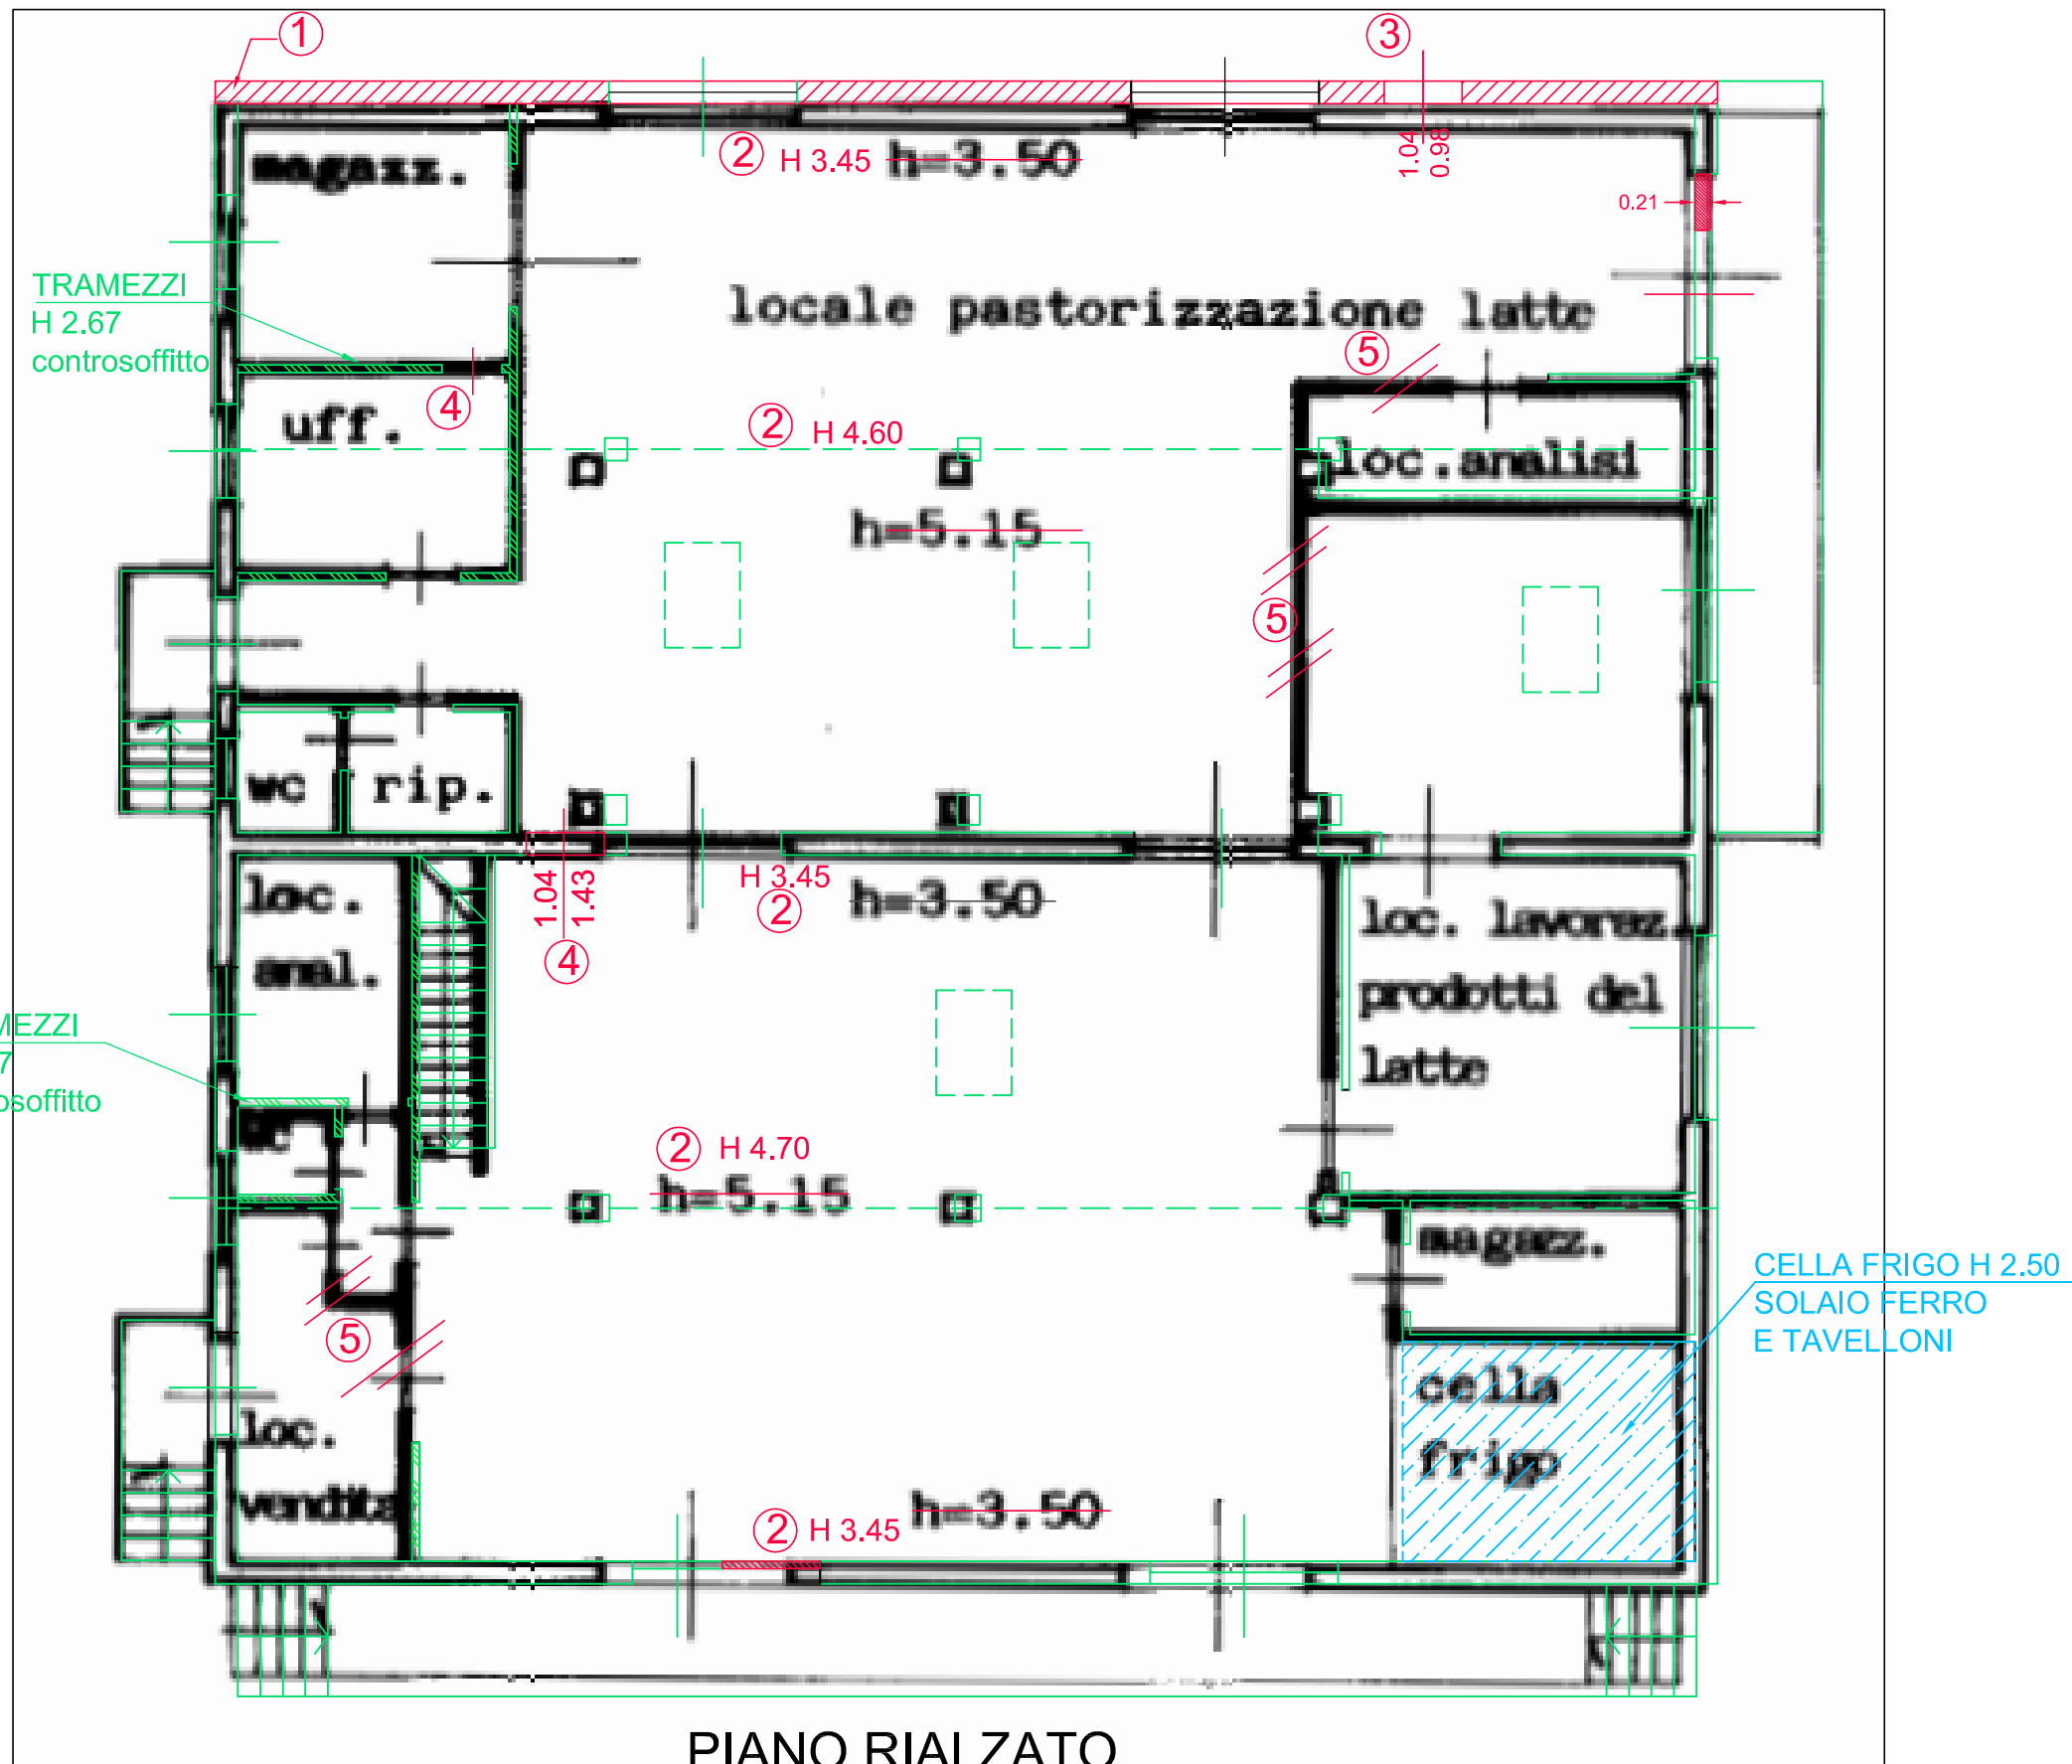


■ RILIEVO

■ DIFFORMITA' RISPETTO a C. a C. n. 249-91

- ① ABUSO AUMENTO DI SUPERFICIE RISPETTO AL TITOLO
($0.25 \times 20.00 = \text{mq } 5.00$), rientra nella tolleranza prevista del 2% sia nella misura che nella superficie (art. 147 bis L.R. 1 /2015)
- ⑤ MINORE ALTEZZA RISPETTO AL TITOLO

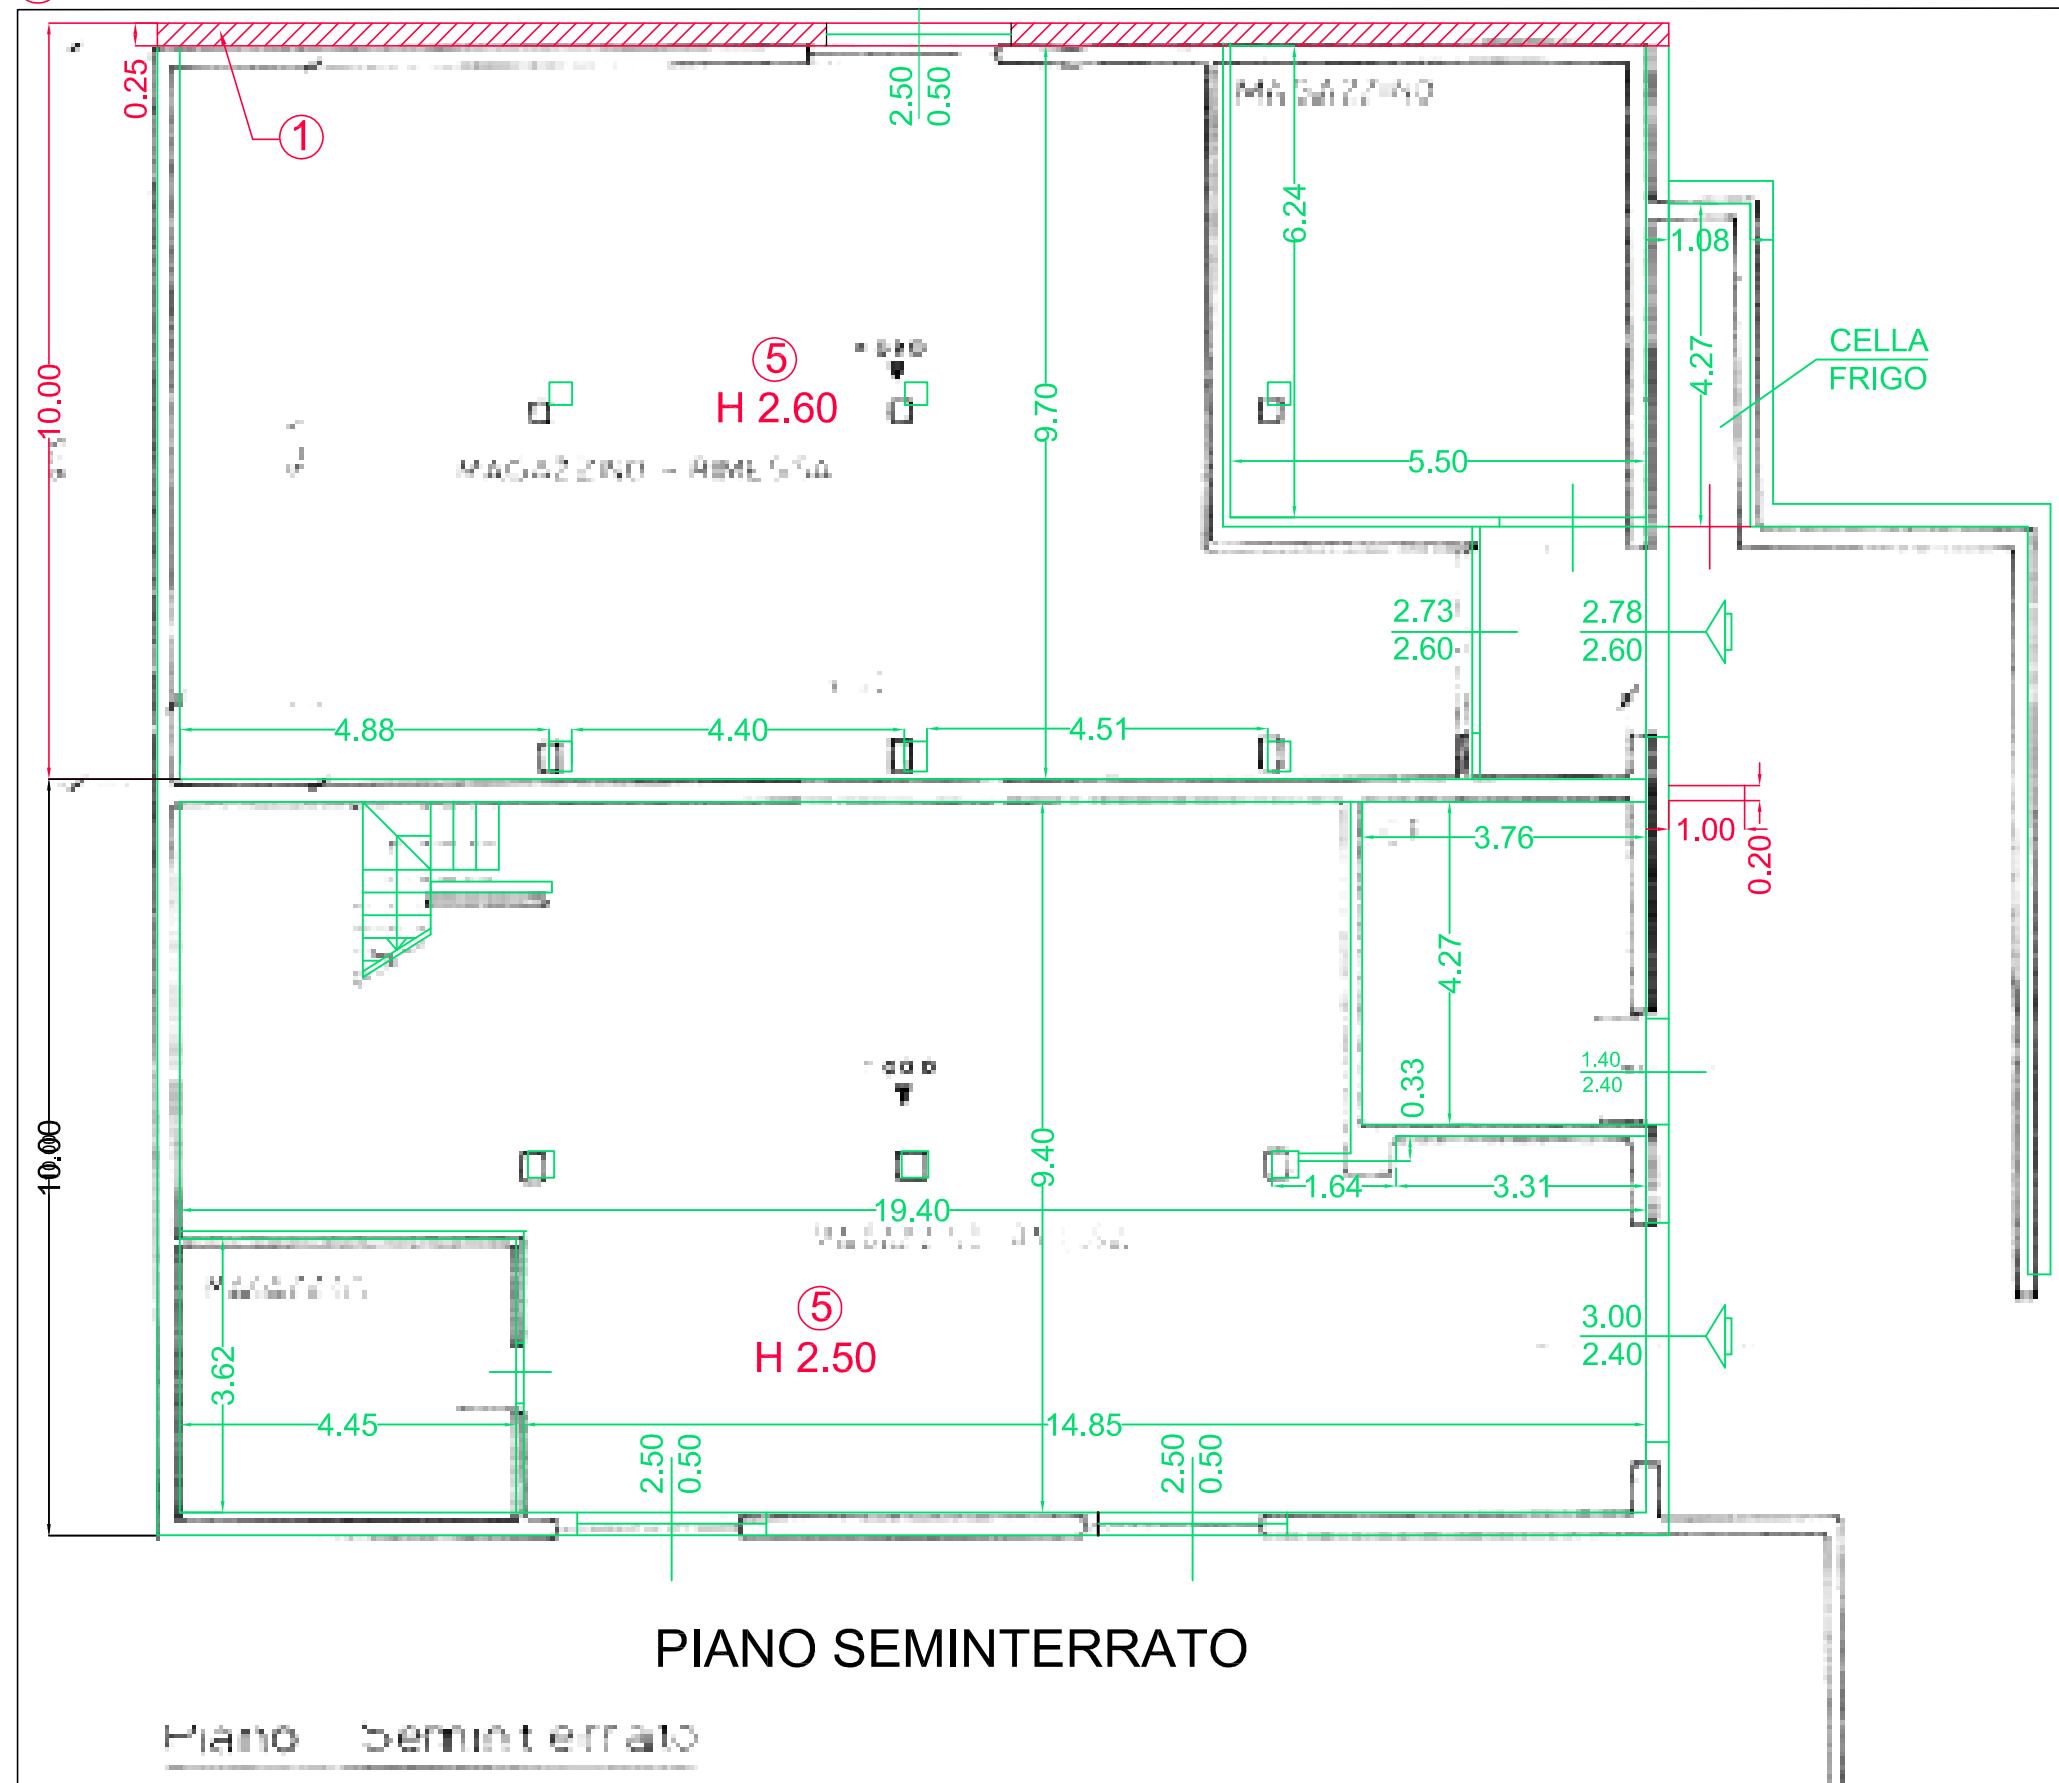

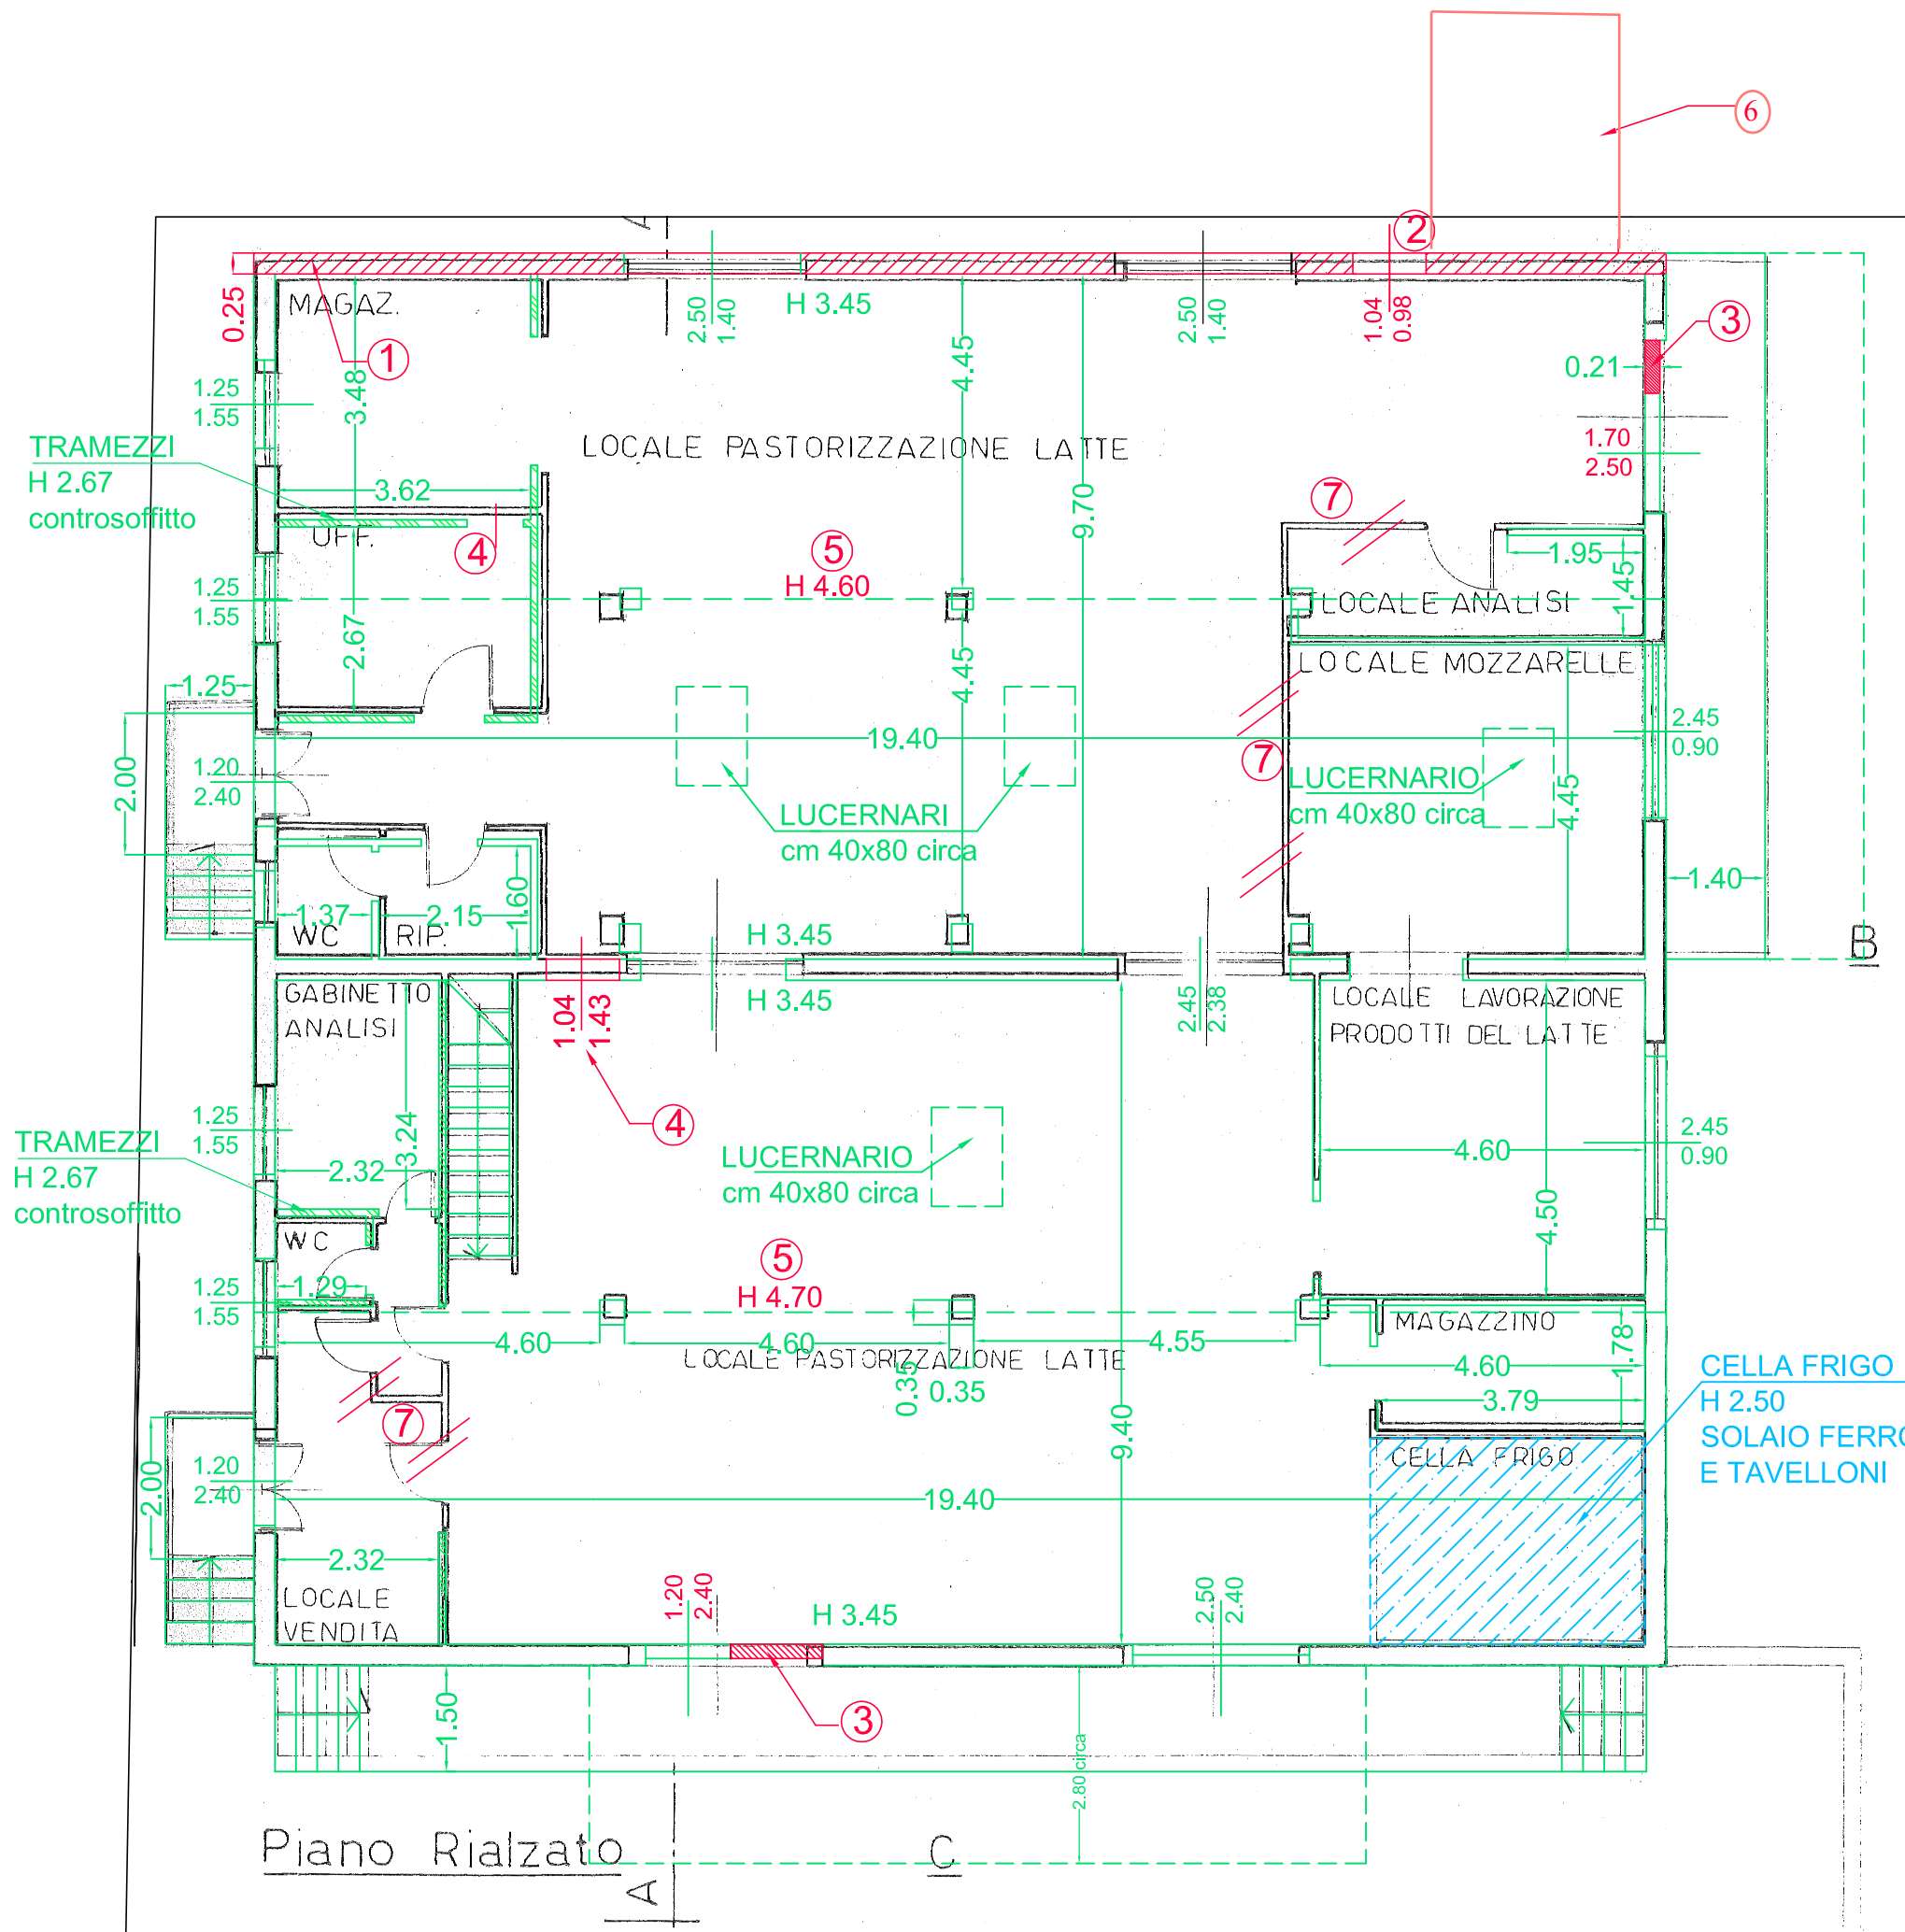

- ① ABUSO AUMENTO DI SUPERFICIE RISPETTO AL TITOLO
(0.25X20.00= mq 5.00), rientra nella tolleranza prevista del 2% sia nella misura che nella superficie (art. 147 bis L.R. 1 /2015)
- ② ABUSO APERTURA (A PAVIMENTO)
- ③ CHIUSURA PARZIALE APERTURE
- ④ APERTURA PORTE
- ⑤ MINORE ALTEZZA RISPETTO AL TITOLO
- ⑥ PENSILINA IN FERRO
- ⑦ DEMOLIZIONE DIVISORI INTERNI

Piano Rialzato

A

C

CELLA FRIGO
H 2.50
SOLAIO FERRO
E TAVELLONI