

**Agenzia del Territorio
CATASTO FABBRICATI
Ufficio Provinciale di
Firenze**

Dichiarazione protocollo n. FI0062605 del 20/02/2008

Planimetria di u.i.u. in Comune di Montaione

Via Leonardo Da Vinci

civ.

Identificativi Catastali:

Sezione:

Foglio: 69

Particella: 159

Subalterno: 511

Compilata da:
Corti Giacomo


Iscritto all'albo:
Geometri

Prov. Firenze

N. 4679

Scheda n. 1

Scala 1:200

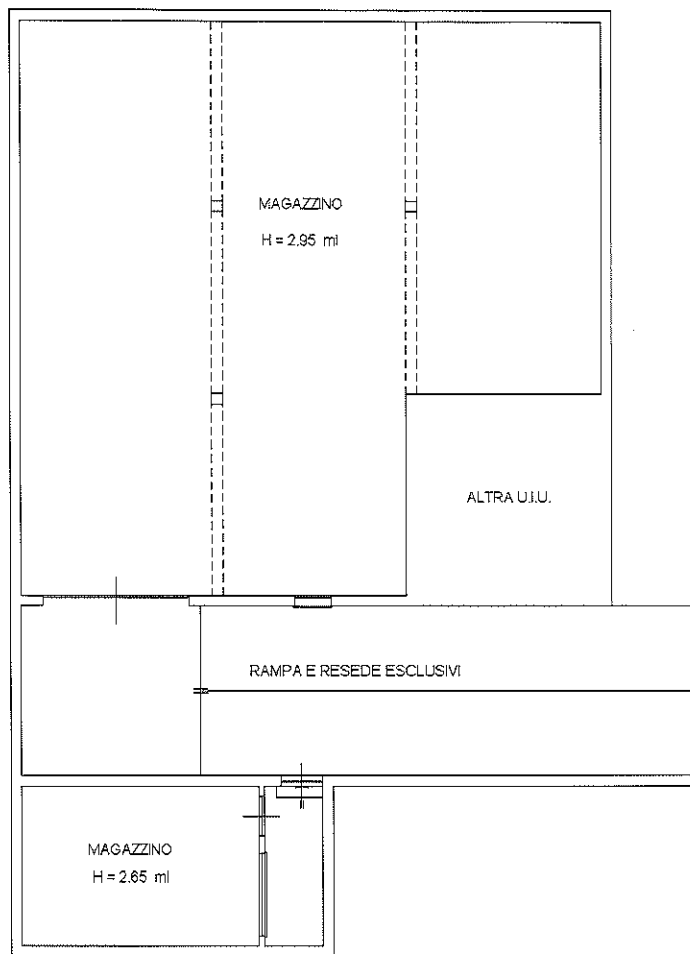

PIANO SEMINTERRATO



Ultima planimetria in atti

Data: 17/11/2022 - n. T236867 - Richiedente: SZZRRT72C17C415P

Totale schede: 1 - Formato di acquisizione: A4(210x297) - Formato stampa richiesto: A4(210x297)