



STATO ATTUALE
PLANIMETRIA
 scala 1:500

STATO ATTUALE
PIANTA SALA PIZZERIA
scala 1:100

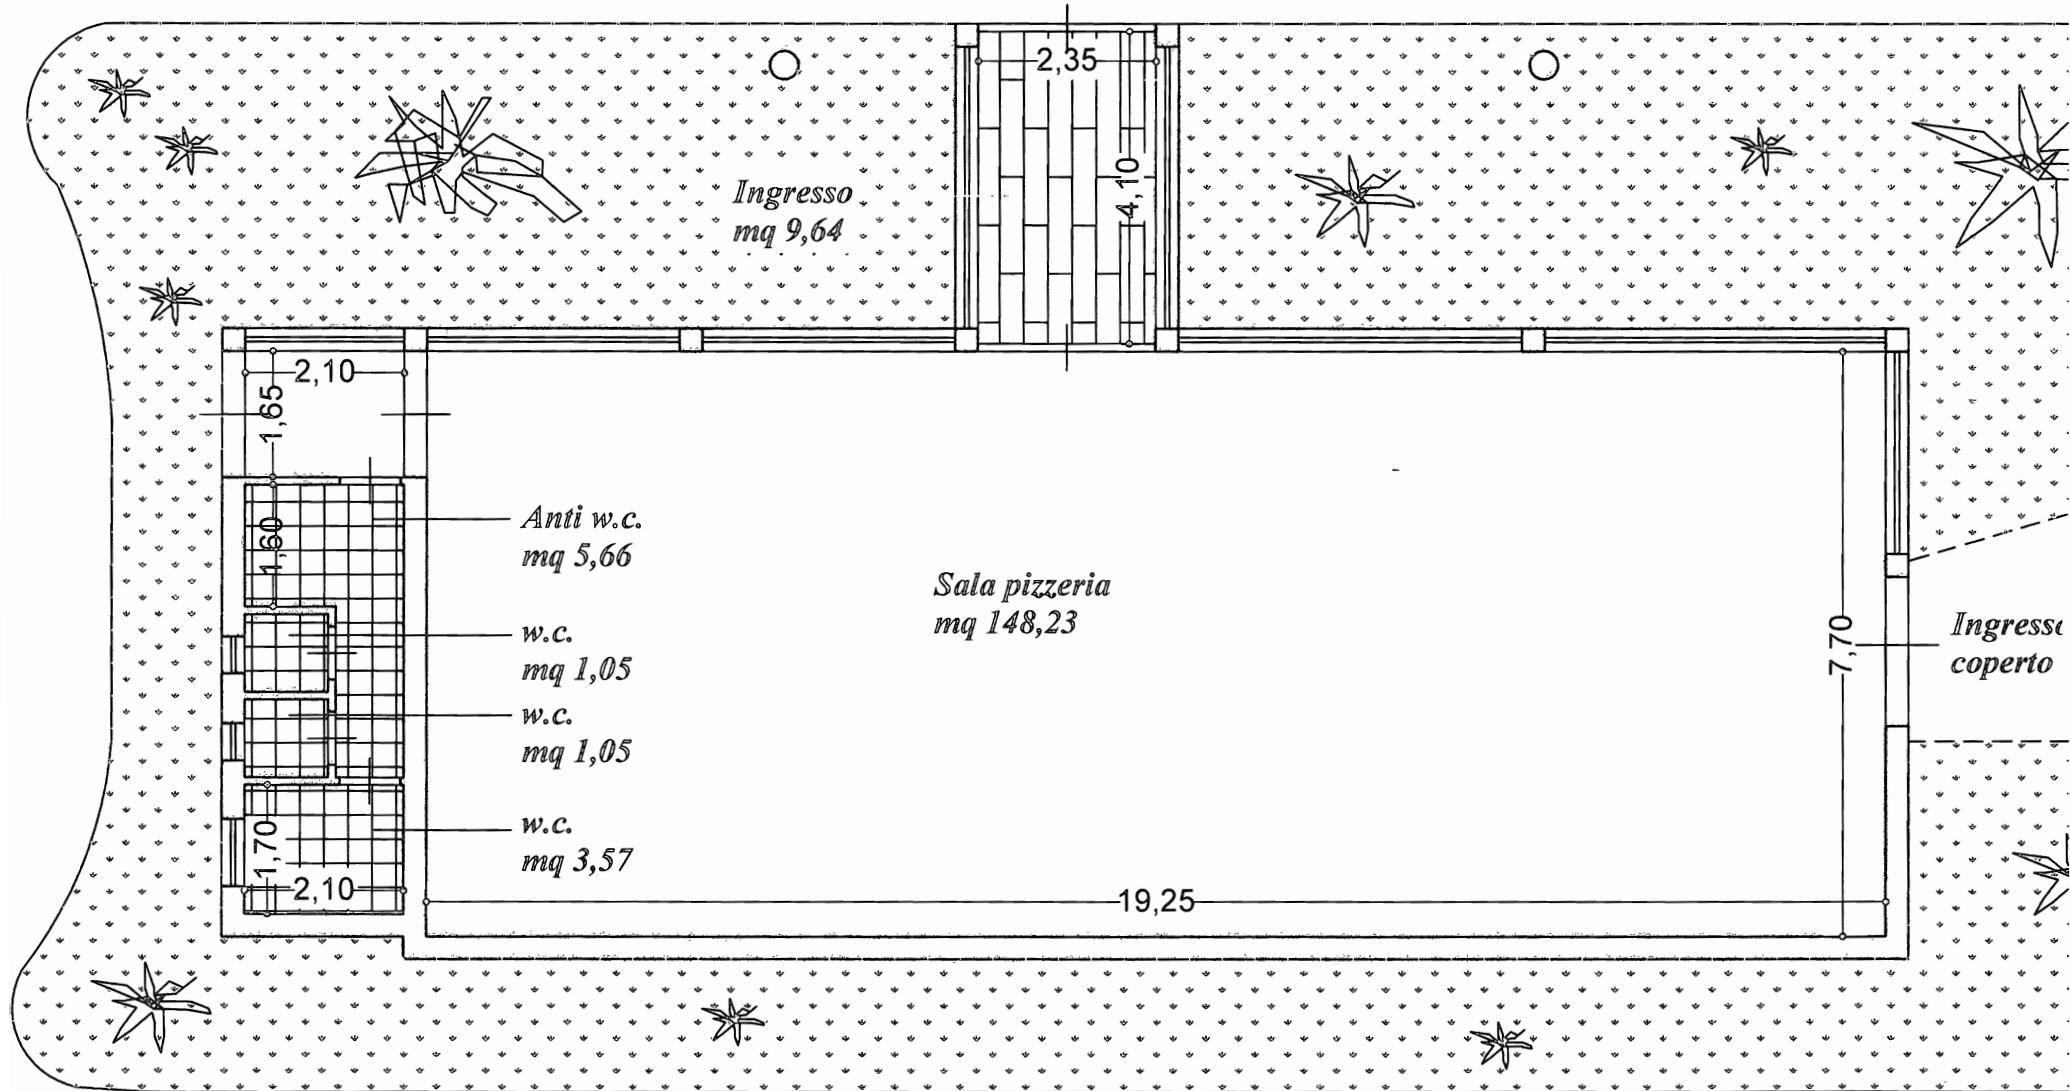

STATO ATTUALE
PIANTA CUCINA - DEPOSITO
scala 1:100

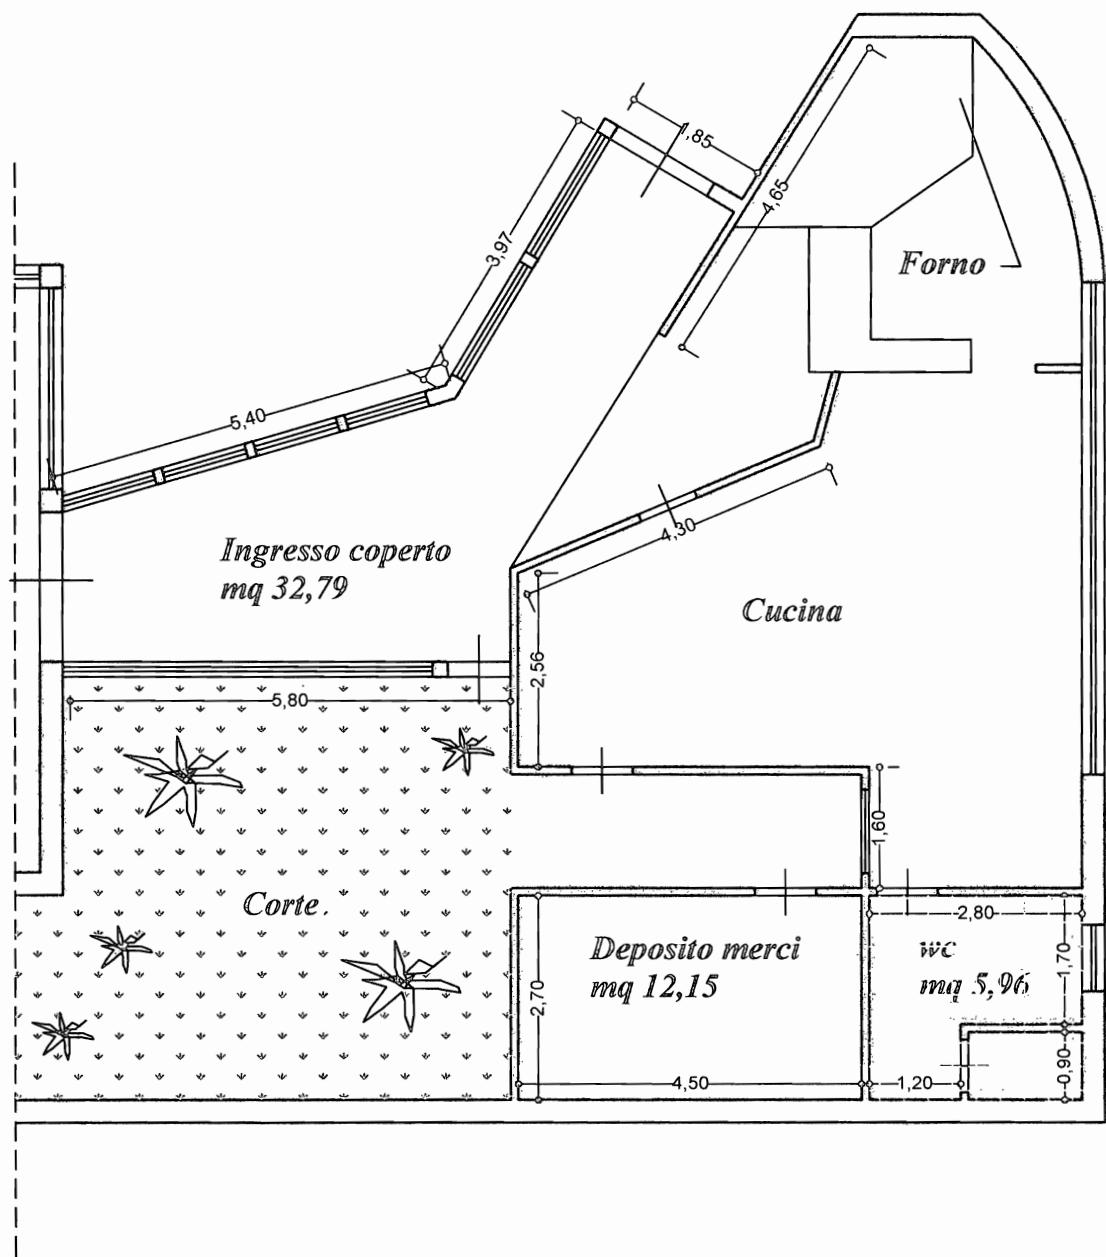

STATO ATTUALE
PIANTA DISCOTECA
scala 1:200

