

**Agenzia del Territorio  
CATASTO FABBRICATI  
Ufficio Provinciale di  
Palermo**

Dichiarazione protocollo n. PA0084245 del 10/03/2004

Planimetria di u.i.u. in Comune di Baucina

Contrada Suvarita

civ. SNC

Identificativi Catastali:

Sezione:

Foglio: 7

Particella: 1327

Subalterno: 2

Compilata da:

Li Castri Antonino

Iscritto all'albo:

Geometri



Prov. Palermo

N. 3606

Scheda n. 1

Scala 1:200

PIANO TERRA

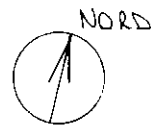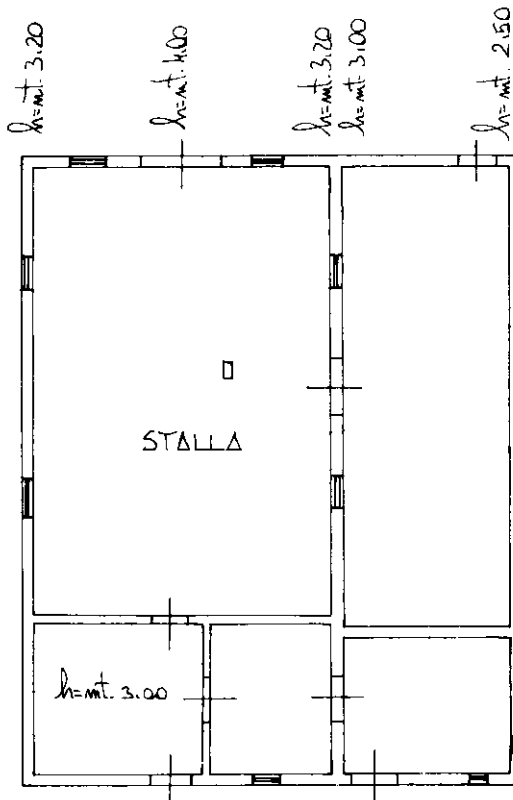

Ultima planimetria in atti

