

GEOM. GIANLUCA CASADEI

VIA LUFFO NUMAI, 22 - 47121 FORLI'

TEL. 0543 - 21297 CELL. 339 - 4041834

-

C.F. CSD GLC 64A06 D704C
PARTITA IVA 01921690408

LOTTO 1

Comune di Modigliana (FC)




ELABORATO PLANIMETRICO

Compilato da:
Valentini Maurizio
Iscritto all'albo:
Geometri
Prov. Forli' N. 899

**Agenzia del Territorio
CATASTO FABBRICATI
Ufficio Provinciale di
Forli'**

Comune di Modigliana	Protocollo n. F00224223 del 13/11/2009
Sezione: Foglio: 20 Particella: 6	Tipo Mappale n. 215149 del 03/11/2009
Dimostrazione grafica dei subalterni	Scala 1 : 200

PIANO TERRA

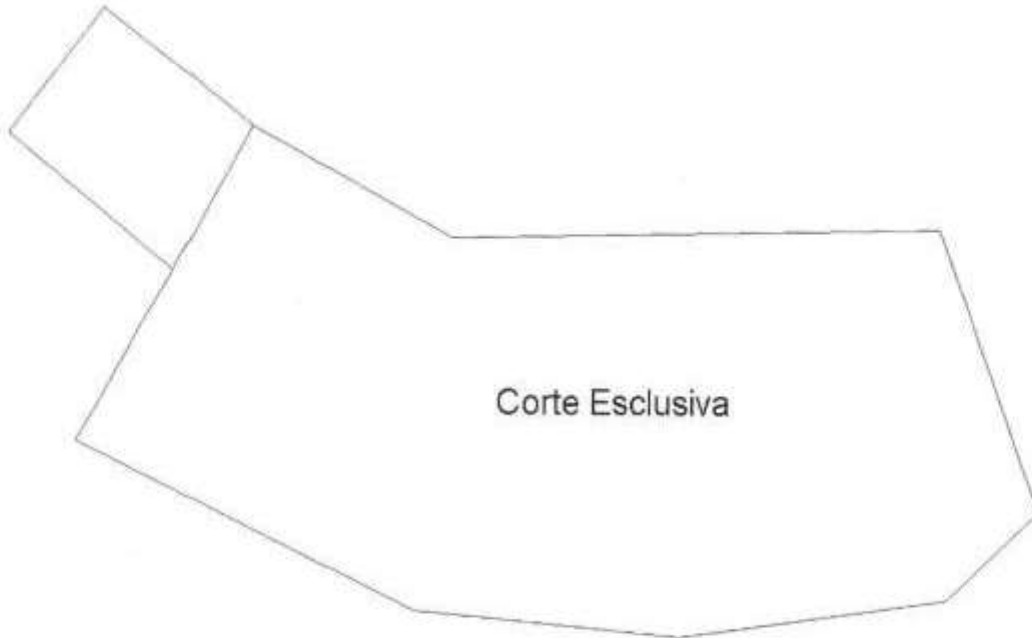

Elaborato Planimetrico - Catasto dei Fabbricati - Situazione al 28/02/2023 - Comune di MODIGLIANA(F239) - < Sez. urbana - Foglio 20 Particella 6 >

Firmato Da: CASADEI GIANLUCA Emesso Da: ARUBAPEC S.P.A. NG CA 3 Serial#: 35b32c1edff581afa63533649aef3f68




ELABORATO PLANIMETRICO	
Compilato da: Valentini Maurizio	
Iscritto all'albo: Geometri	
Prov. Forli'	N. 899

Agenzia del Territorio
CATASTO FABBRICATI
Ufficio Provinciale di
Forli'

Comune di Modigliana	Protocollo n. F00224231	del 13/11/2009
Sezione: Foglio: 20 Particella: 19	Tipo Mappale n. 215160	del 03/11/2009
Dimostrazione grafica dei subalterni		Scala 1 : 500



PIANO PRIMO

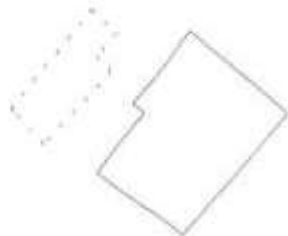

Elaborato Planimetrico - Catasto dei Fabbricati - Situazione al 28/02/2023 - Comune di MODIGLIANA(7259) - < Sez. urbana - Foglio 20 Particella 19 >


Firmato Da: CASADEI GIANLUCA Emesso Da: ARUBAPEC S.P.A. NG CA 3 Serial#: 35b32c1edff581afa63533649aef3f68



ELABORATO PLANIMETRICO	
Compilato da: Valentini Maurizio	
Iscritto all'albo: Geometri	
Prov. Forlì	N. 899

Agenzia del Territorio
CATASTO FABBRICATI
Ufficio Provinciale di
Forlì

Comune di Modigliana	Protocollo n. FO0224403 del 13/11/2009
Serzione: Foglio: 20 Particella: 25	Tipo Mappale n. 215134 del 03/11/2009
Dimostrazione grafica dei subalterni	Scala 1 : 500

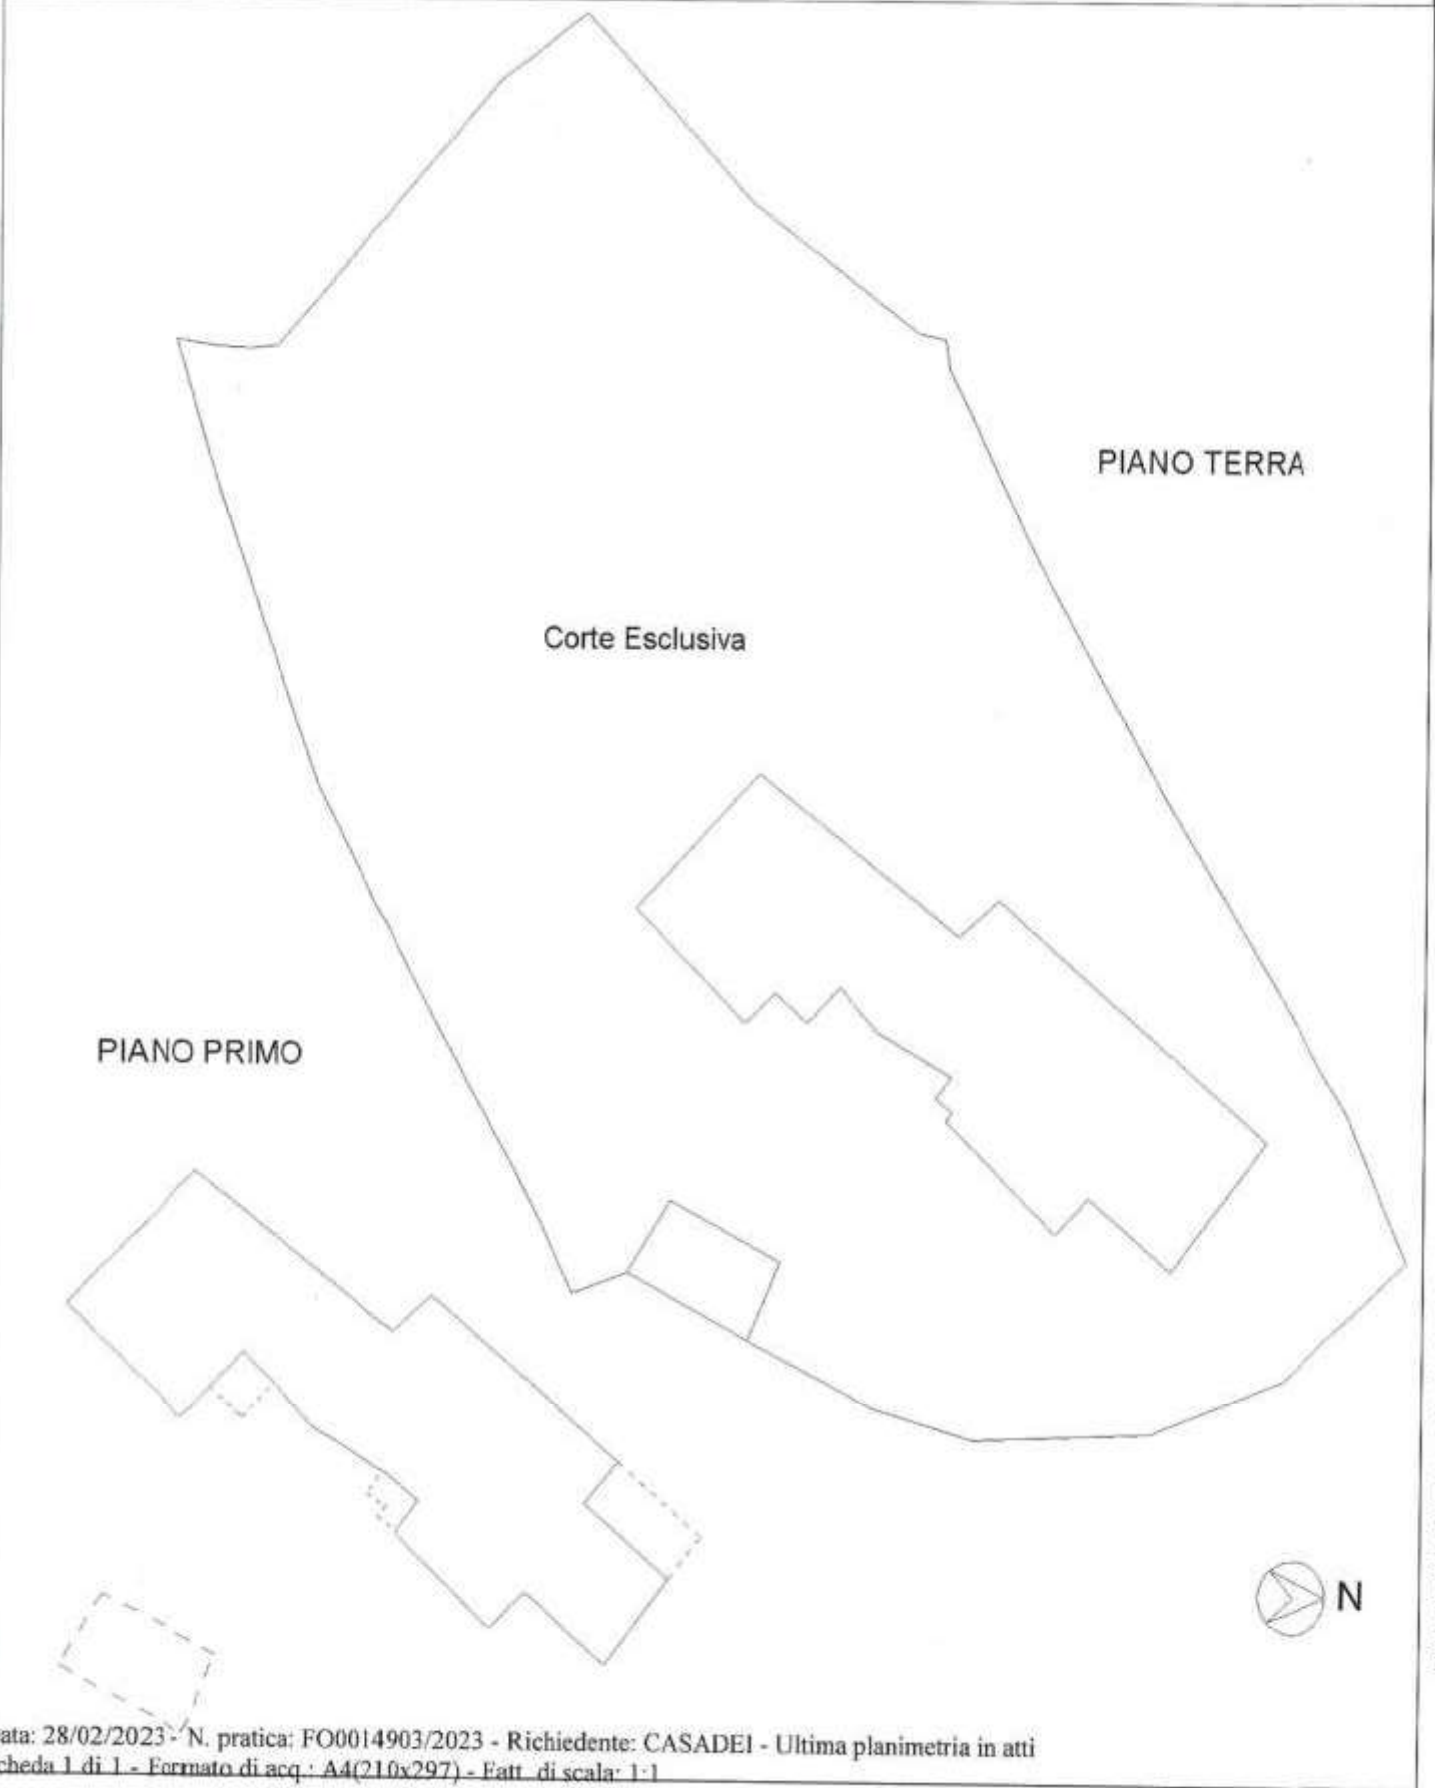

Elaborato Planimetrico - Catasto dei Fabbricati - Situazione al 28/02/2023 - Comune di MODIGLIANA (FZ59) - < sez. urbana - Foglio 20 Particella 25 >

Firmato Da: CASADEI GIANLUCA Emesso Da: ARUBAPEC S.P.A. NG CA 3 Serial#: 35b32c1edff581afa63533649aef3f68



ELABORATO PLANIMETRICO

Compilato da:
Frassinetti Andrea
Iscritto all'albo:
Geometri
Prov. Forlì' N. 2253


**Agenzia delle Entrate
CATASTO FABBRICATI
Ufficio Provinciale di
Forlì'**

Comune di Modigliana
Sesione: Foglio: 35 Particella: 91


Protocollo n. FO0091280 del 27/11/2018
Tipo Mappale n. del

Dimostrazione grafica dei subalterni Scala 1 : 500


PIANO TERRA

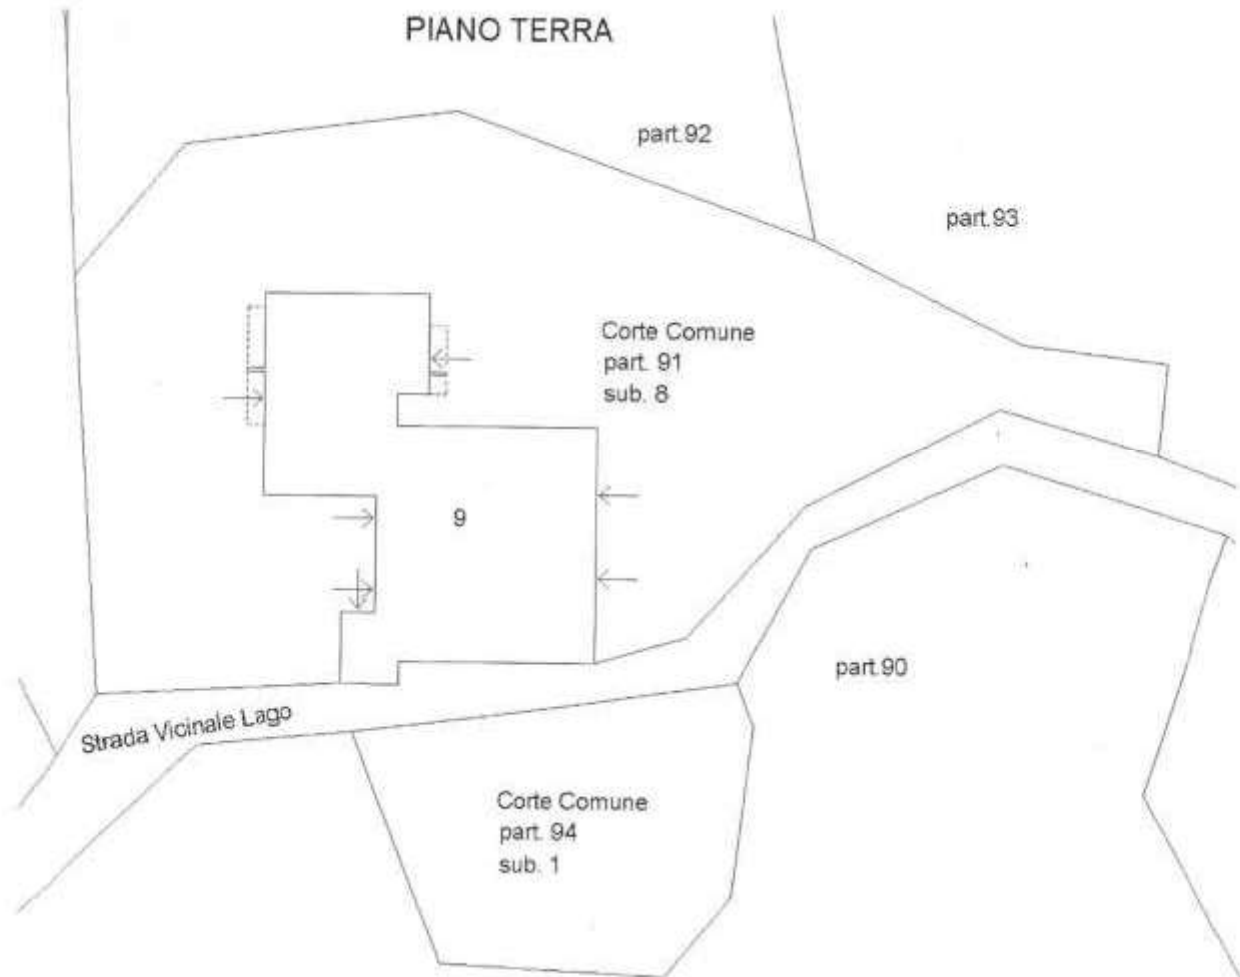

PIANO PRIMO

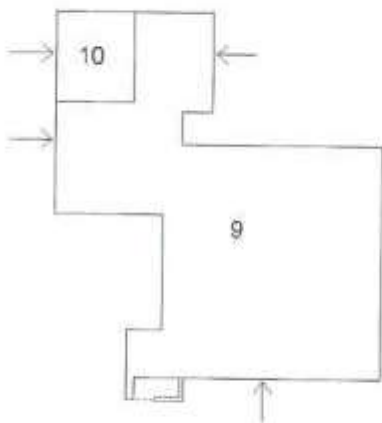

PIANO SECONDO

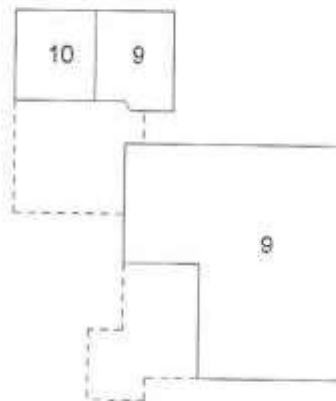

Elaborato Planimetrico - Catasto dei Fabbricati - Situazione al 28/02/2023 - Comune di MODIGLIANA(229) - < Ser. urbana - Foglio 35 Particella 91 >

Firmato Da: CASADEI GIANLUCA Emesso Da: ARUBAPEC S.P.A. NG CA 3 Serial#: 35b32c1edff581afa63533649aef3f68





