



PIANTA PIANO TERRA

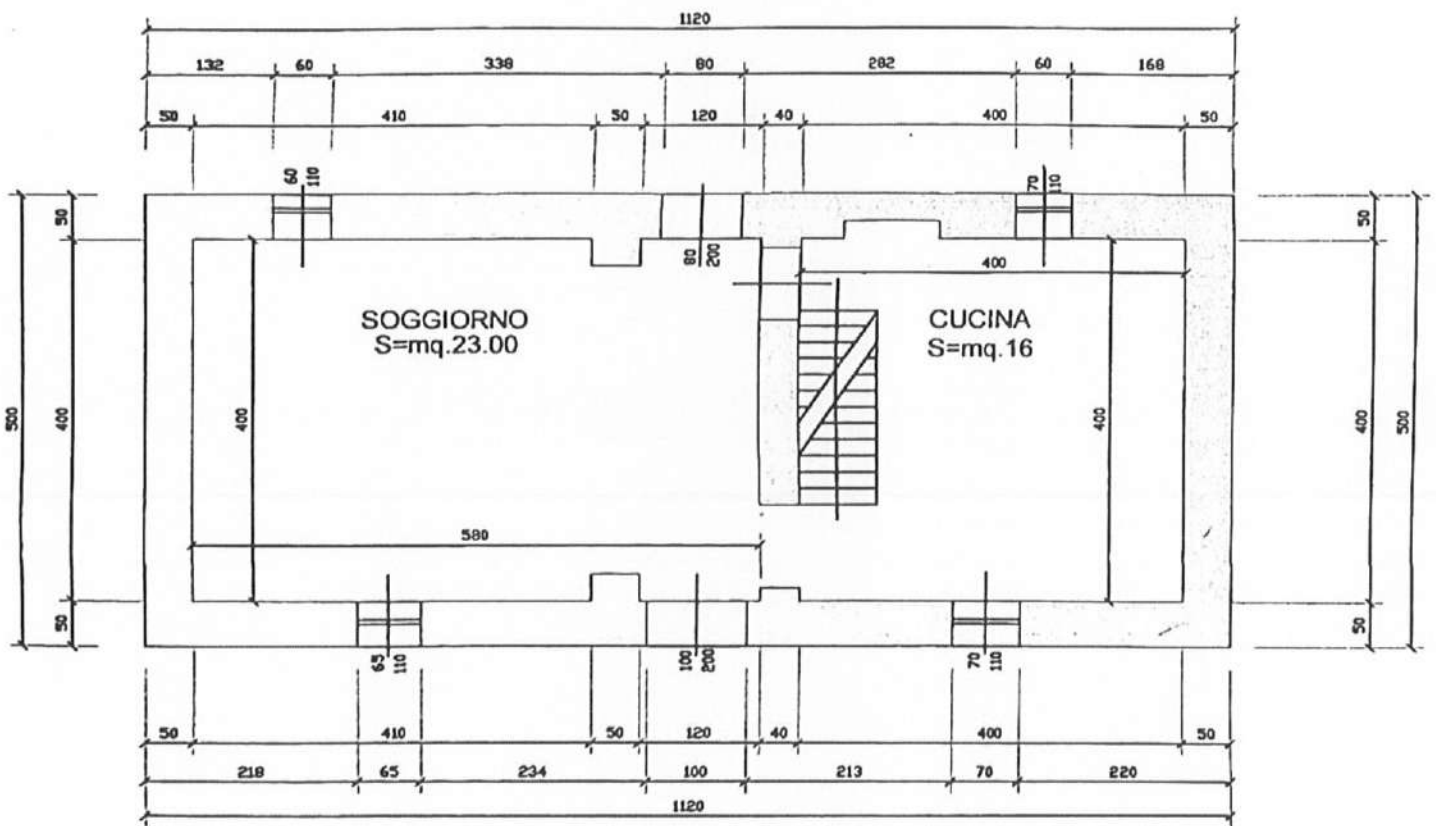


PLANIMETRIA DI PROGETTO

PIANTA PIANO PRIMO

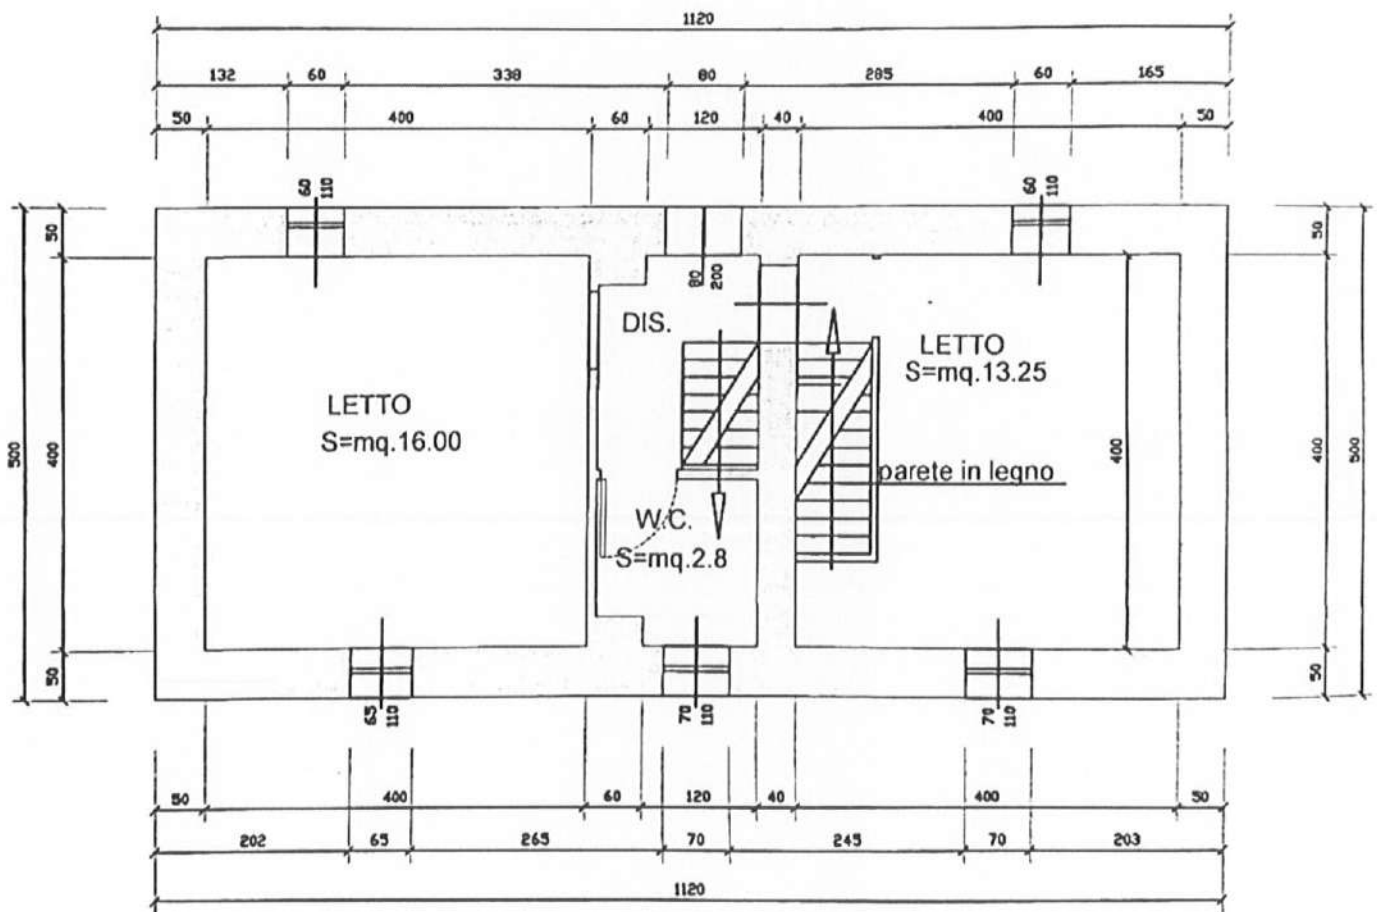

PLANIMETRIA DI PROGETTO


PIANTA PIANO SOFFITTA

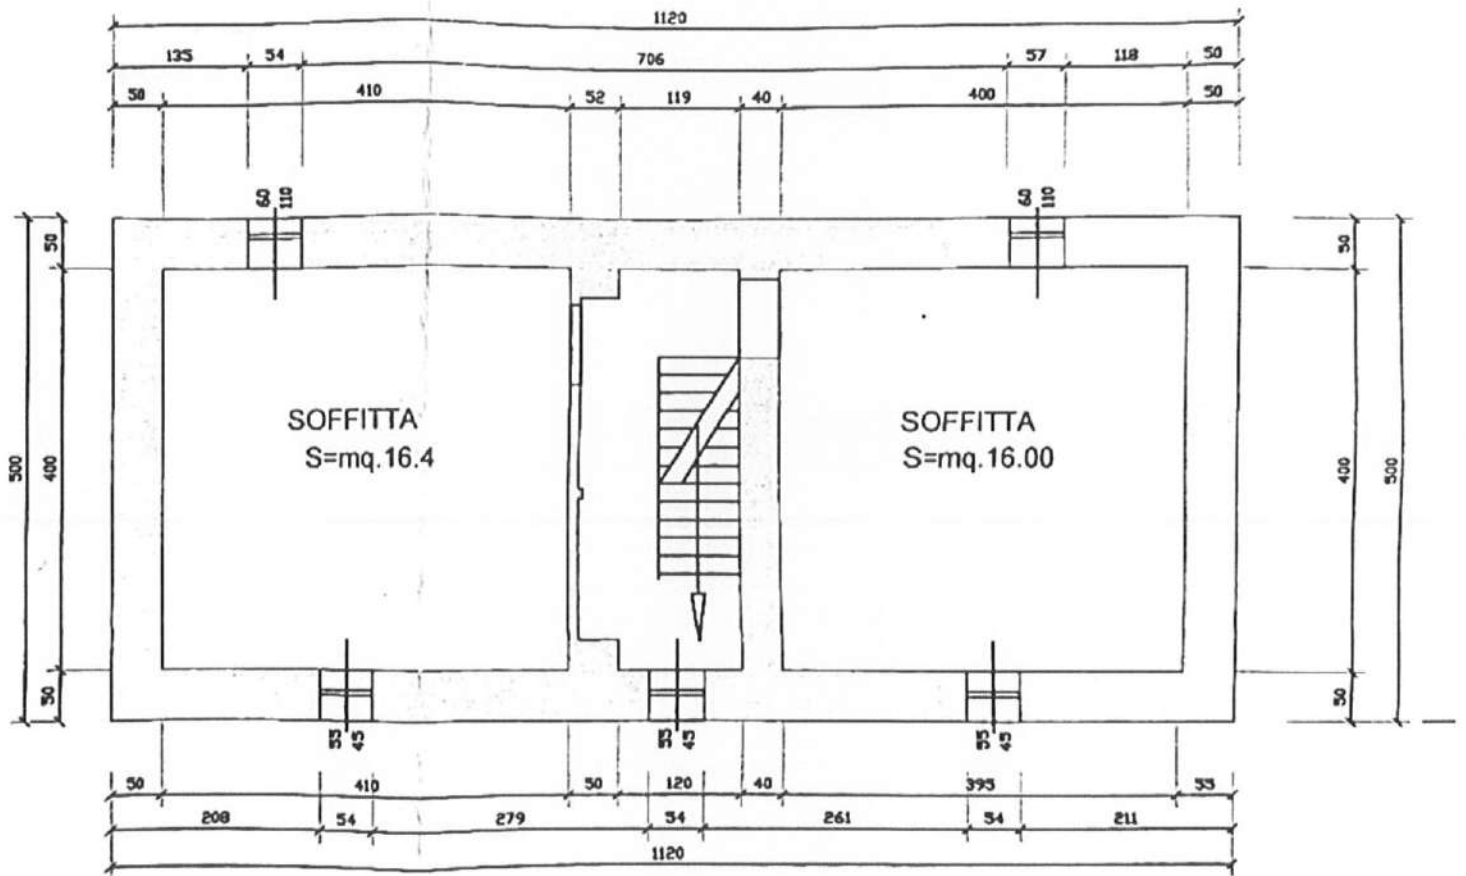

PLANIMETRIA DI PROGETTO

LABORATO PLANIMETRICO

COMUNE DI FRASSINORO
 FOGLIO 41 MAPP. 155
 RIF. TIPO MAPPALE N° 3502 DEL 24/8/93

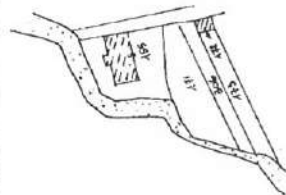

IL PRESENTE
 ELABORATO PLANIMETRICO
 VARIA IL PRECEDENTE
 PRESENTATO
 IN DATA _____ PROT. _____

ESTRATTO DI MAPPA

FOGLIO 41
 SCALA 1: 1000




IL PRESENTE ELABORATO
 È STATO REDATTO DA:

ISCRITTO ALL'ALBO DEI GEOMETRI PROV. NO. 1948
 DATA 10/9/93


LE GENDA:

MAPP.	SUB. DESTINAZIONE	VIA-PIAZZA	CATEGORIE	NOTE
155	1 B.N.C. Area cortiliva di pertinenza esclusiva del sub. 2			
155	2 ABITAZIONE	VIA TROGONI	6	T. A. 2


36

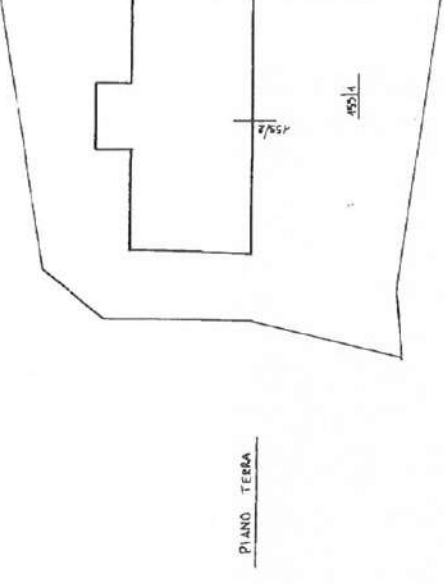


SCALA 1: 200

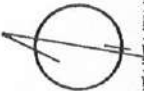

**PLANIMETRIE DI RAFFRONTO TRA LO STATO DI PROGETTO LEGITTIMATO
E LO STATO REALE ACCERTATO DEL PIANO PRIMO DELL' ABITAZIONE**

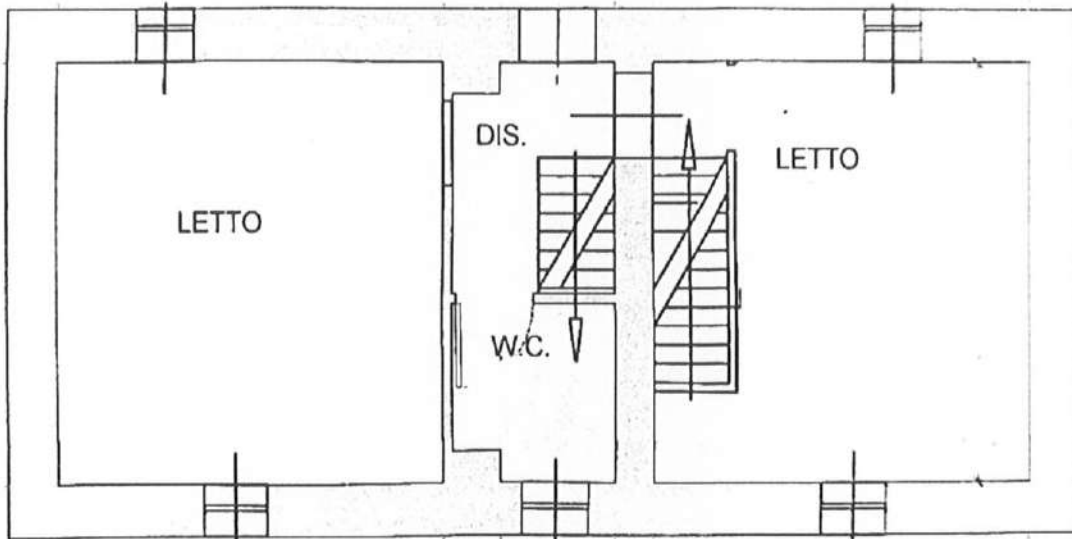

Planimetria dello Stato di Progetto Legittimato – Piano Primo

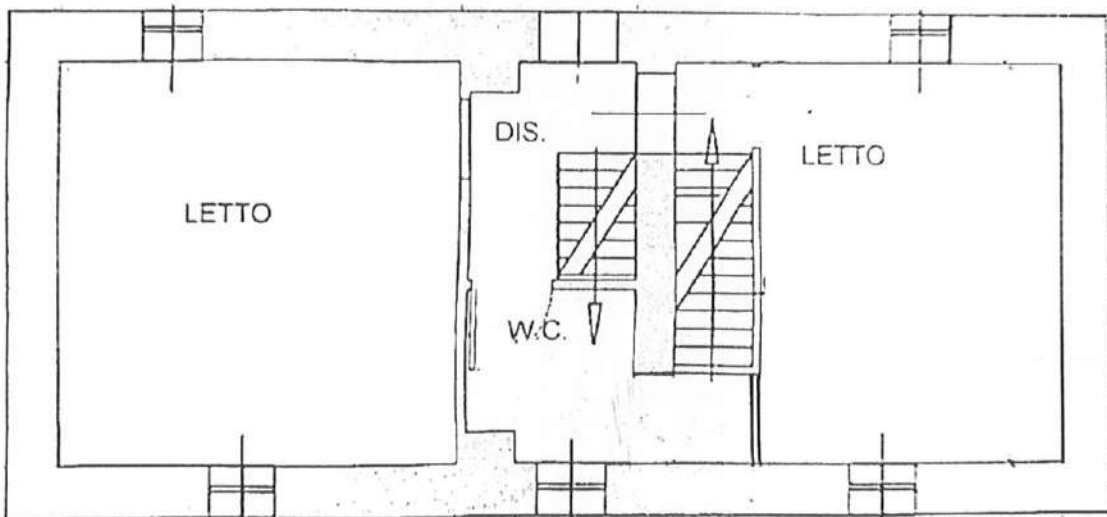

Planimetria dello Stato Reale Accertato – Piano Primo


MOD. AN (CEU)
LIRE 605
35
civ. 6

MINISTERO DELLE FINANZE
DIREZIONE GENERALE DEL CATASTO E DEI SISTEMI
CATASTO EDILIZIO URBANO (RDL 13-4-1939, n. 652)




MODULARIO
F. 109 - 1993 - 1000


Planimetria di u.i.u. in Comune di... FRASSINORO... via... T. A. S. O. N. O. R. O.

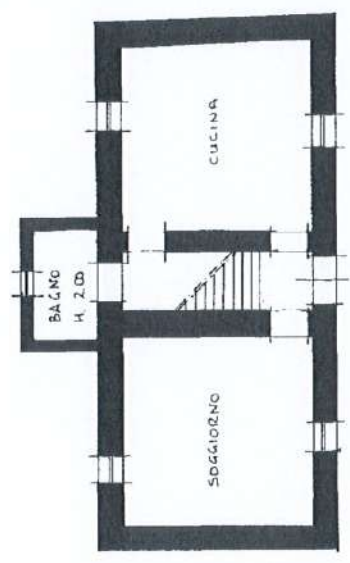

PIANO TERRA H. 2,35

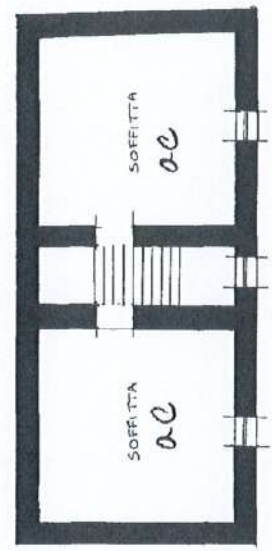

PIANO SECONDO H. 4,25 - 2,10

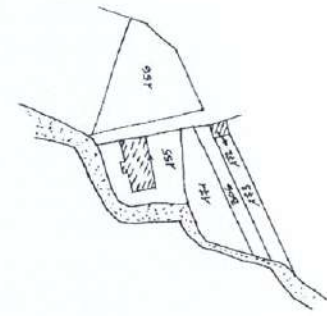

COMUNE DI FRASSINORO
LOCALITA' I TRUGONI
FOGLIO 44 MAPPA 155
Planimetria 1:1000

ORIENTAMENTO



SCALA DI F. 100

RESERVATO ALL'UFFICIO

1738/41

<input checked="" type="checkbox"/> Dichiarazione di N.C. <input type="checkbox"/> Denuncia di variazione	Compilata dal (nome, cognome e nome)
<input checked="" type="checkbox"/> Identificativi catastali/ F. 44 n. 155	Iscritto all'albo de della provincia di MODENA n. 1948 URBAN 000.011

N=4903300



Comune: (MO) FRASSINORO
 Foglio: 41
 Scala originale: 1:2000
 Dimensione cornice: 534.000 x 378.000 metri
 14-Mar-2024 11:26:29
 pratica T138994/2024

E=1622500

I Particella: 165