

MODULARIO
reg. rend. 497




MINISTERO DELLE FINANZE
DIPARTIMENTO DEL TERRITORIO
CATASTO EDILIZIO URBANO (RDL 13-4-1939, n. 652)

MOD. BN (CEU)

IRI
500

Planimetria di u.i.u. in Comune di S. BIAGIO di G. b. via MATTEOTTI CIV.

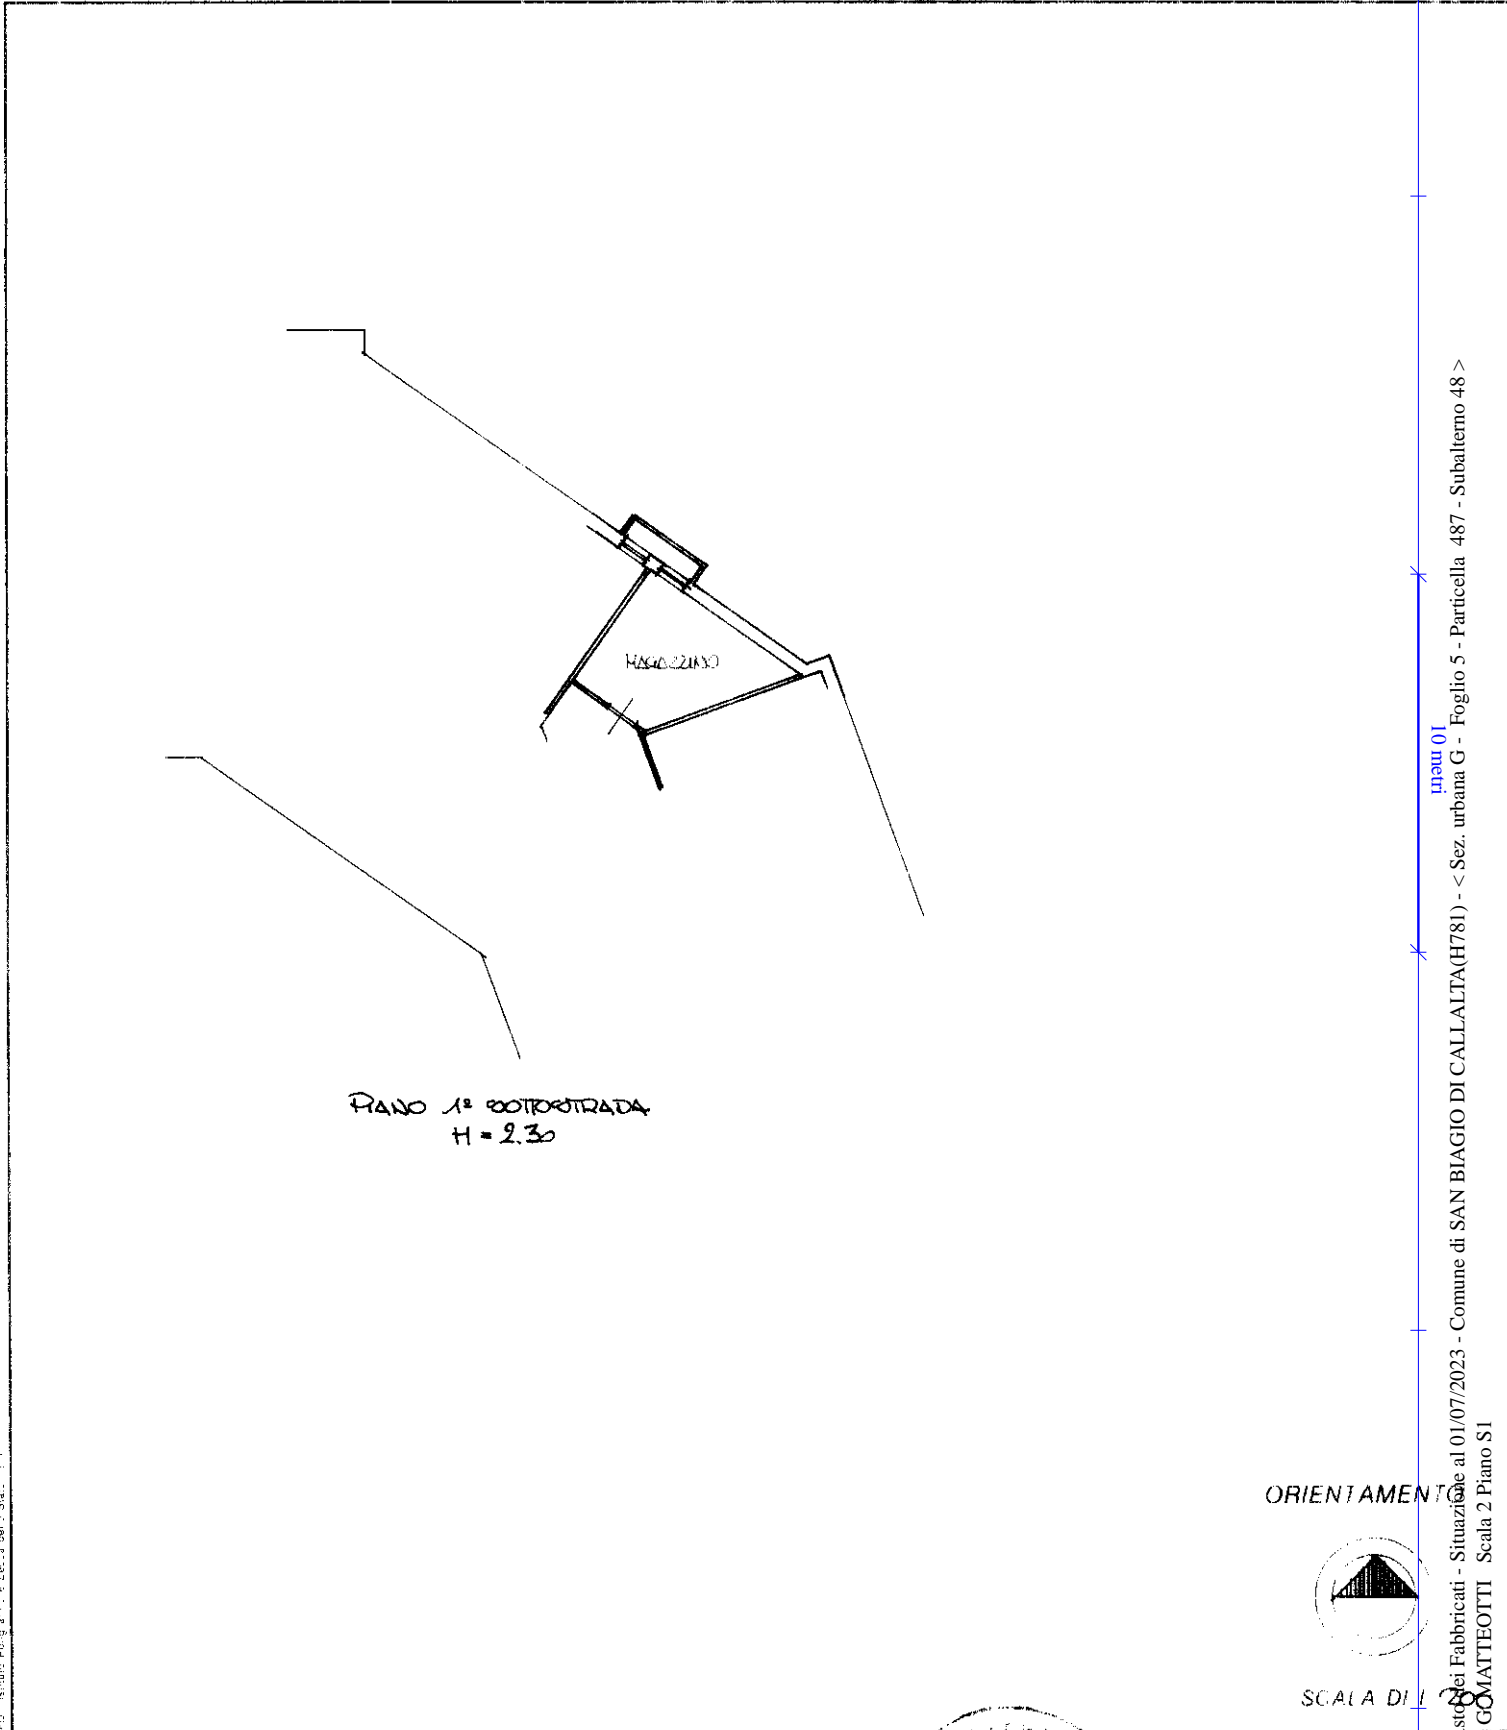

ORIENTAMENTO



SCALA DI 1/...

Ultima planimetria in atti
Dichiarazione di N.C.
Prevenuta di variazione


Compilata dal
Titolo (cognome e nome)
GEOM. TORREGIANI LIVIO

RISERVATO ALL'UFFICIO

Data presentazione: 26/01/1995 - Data: 01/07/2023 - n. T47934 - Richiedente: TNTDNC53L30D547X
Totale schede identificativi catastali: A4 (210x297) - Formato di acquisizione: A4 (210x297)

F. 52 di G. 5
n. 487 sub. 48

della provincia di **TREVISO**
data **23.01.1995** Firma

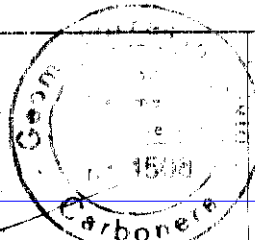

Catasto dei Fabbricati - Situazione al 01/07/2023 - Comune di SAN BIAGIO DI CALLALTA(H781) - < Sez. urbana G - Foglio 5 - Particella 487 - Subalterno 48 >
VIA G. MATTEOTTI Scala 2 Piano S1