

MODULARIO
F. fog. rend. 497




MINISTERO DELLE FINANZE
DIPARTIMENTO DEL TERRITORIO
CATASTO EDILIZIO URBANO (RDL 13-4-1939, n. 652)

MOD. BN (CEU)

IRE
500

Planimetria di u.i.u. in Comune di S. Biagio di C. te via MATEOTTI

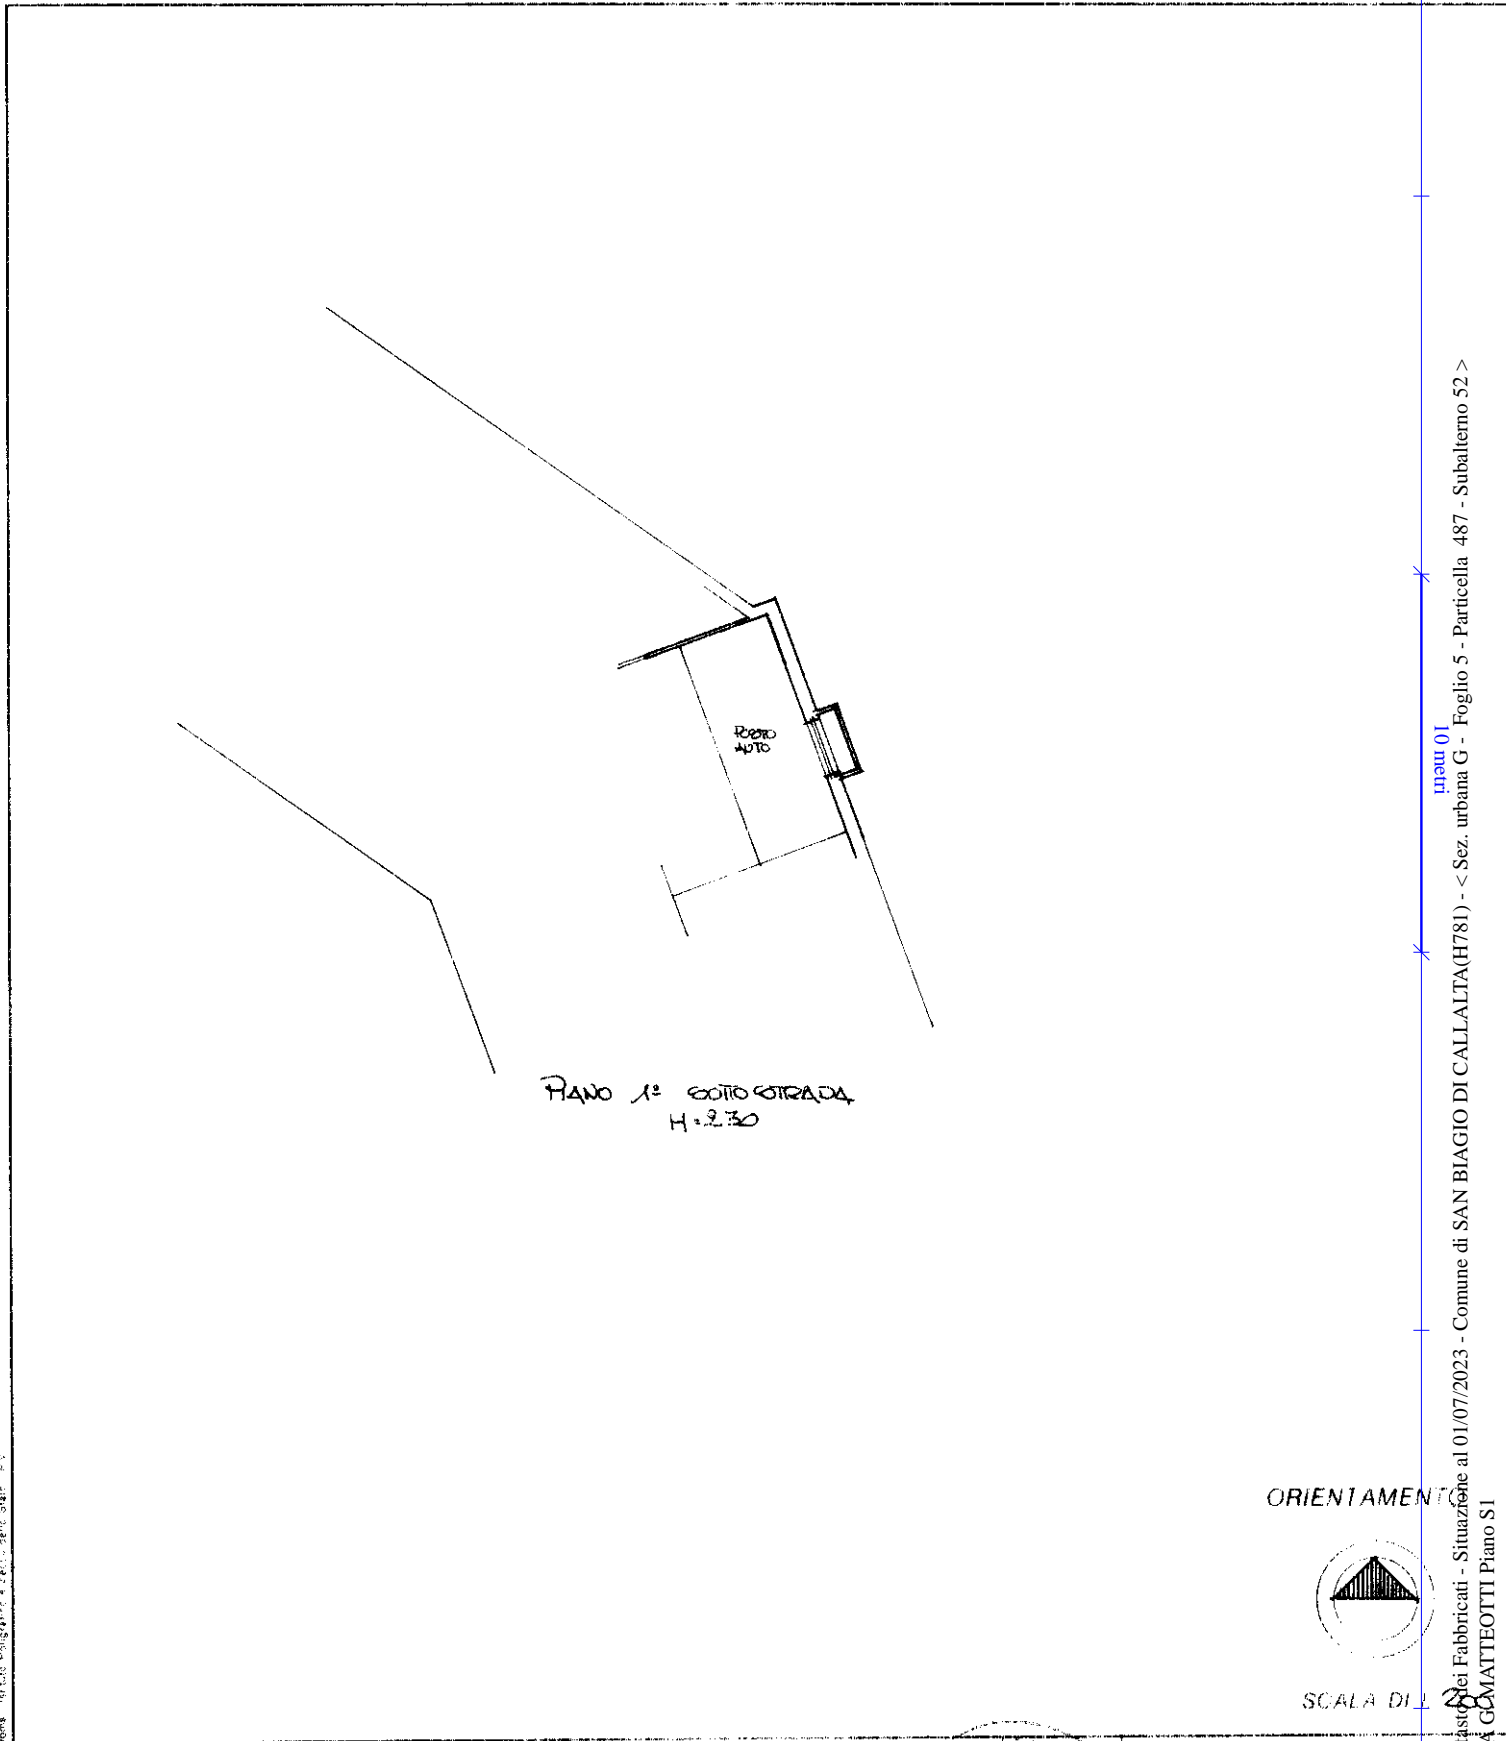

PIANO 1° SOTTO STRADA
H=2.30

ORIENTAMENTO



SCALA DI 1:500


RISERVATO ALL'UFFICIO

Ultima planimetria in atti
Dichiarazione di N.C.
Renuncia o variazione

Compilata dal
Titolo, cognome e nome
GEOM. TORRESAN LIVIO

Data presentazione: 26/01/1995 - Data: 01/07/2023 - n. T47933 - Richiedente: TNTDNC53L30D547X
Totale schede 52 52 52
Identificativi catastali
F. fog. rend. 497
Formato di acquisizione: A4(210x297) - Formato stampa richiesto: A4(210x297)

della provincia di **TREVISO**
data **23.01.1995** Firma *[Signature]*

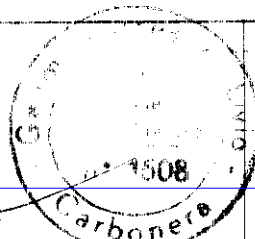

Catasto dei Fabbricati - Situazione al 01/07/2023 - Comune di SAN BIAGIO DI CALLALTA(H781) - < Sez. urbana G - Foglio 5 - Particella 487 - Subalterno 52 >
VIA G. MATTEOTTI Piano S1