


RILIEVO DELLO STATO ATTUALE DEI LUOGHI

COMUNE DI VILLARICCA

VIA GIORGIO AMENDOLA, 12 - PIANO TERRA - in C.F.: F. 2, p.lla 303, sub 52 - rapp. 1:100

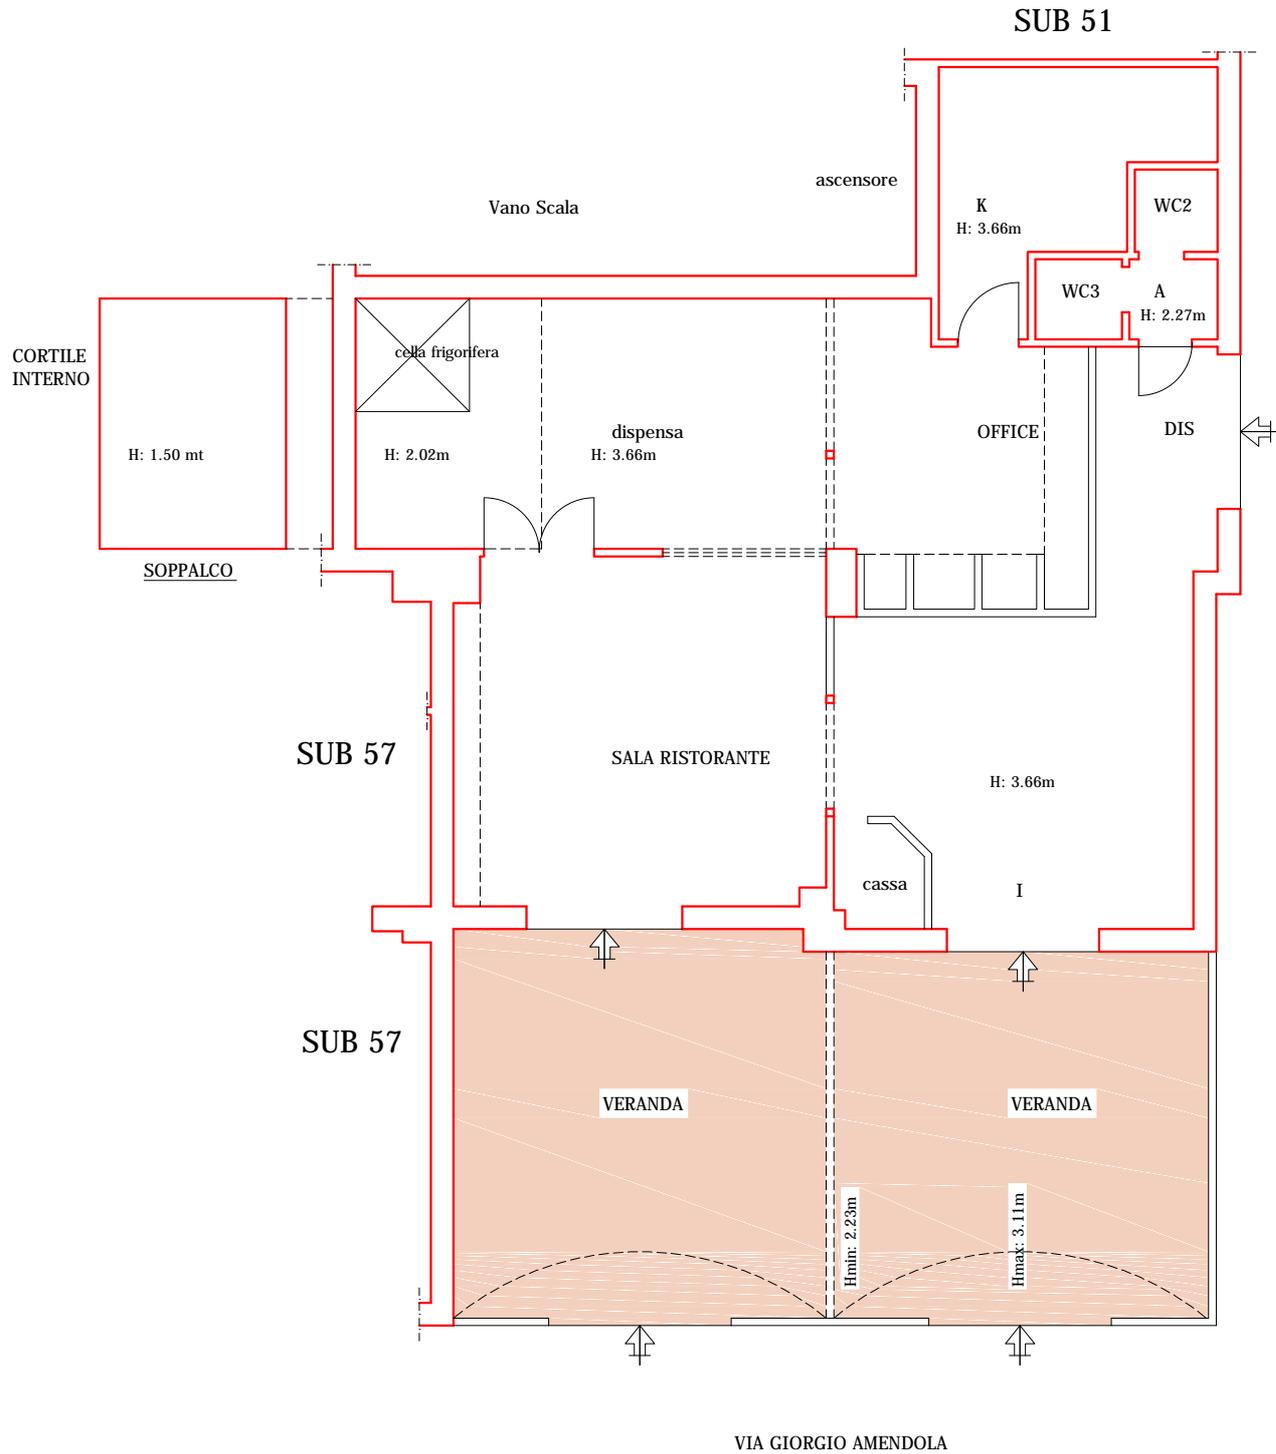

— 1 mt.



area non oggetto di pignoramento (esclusa dalla valutazione del cespite)

