

**Agenzia delle Entrate
CATASTO FABBRICATI
Ufficio Provinciale di
Napoli**

Dichiarazione protocollo n. NA0402782 del 13/10/2015

Planimetria di u.i.u. in Comune di Villaricca

Via Giorgio Amendola

civ. 10

Identificativi Catastali:

Sezione:

Foglio: 2

Particella: 303

Subalterno: 52

Compilata da:

Della Volpe Isidoro

Iscritto all'albo:
Architetti


Prov. Caserta

N. 1239

Scheda n. 1

Scala 1:200

PIANO TERRA H.=3.70

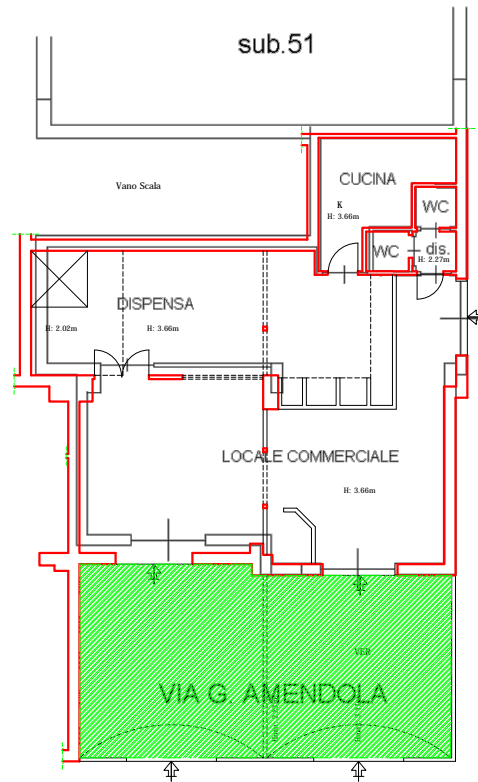

— RILIEVO DELLO STATO ATTUALE DEI LUOGHI

■ AMPLIAMENTO

NORD



Ultima planimetria in atti

Data: 21/10/2022 - n. T87401 - Richiedente: PTTDRN67D68F839G

Totale schede: 1 - Formato di acquisizione: A4(210x297) - Formato stampa richiesto: A4(210x297)