


**Agenzia delle Entrate
CATASTO FABBRICATI
Ufficio Provinciale di
Frosinone**

ELABORATO PLANIMETRICO	
Compilato da: Moro Arianna	
Iscritto all'albo: Geometri	
Prov. Frosinone	N. 2232

Comune di Ripi	Protocollo n. FR0143904 del 03/06/2014
Sezione: Foglio: 20 Particella: 17	Tipo Mappale n. del
Dimostrazione grafica dei subalterni	Scala 1 : 500

PIANO TERRA

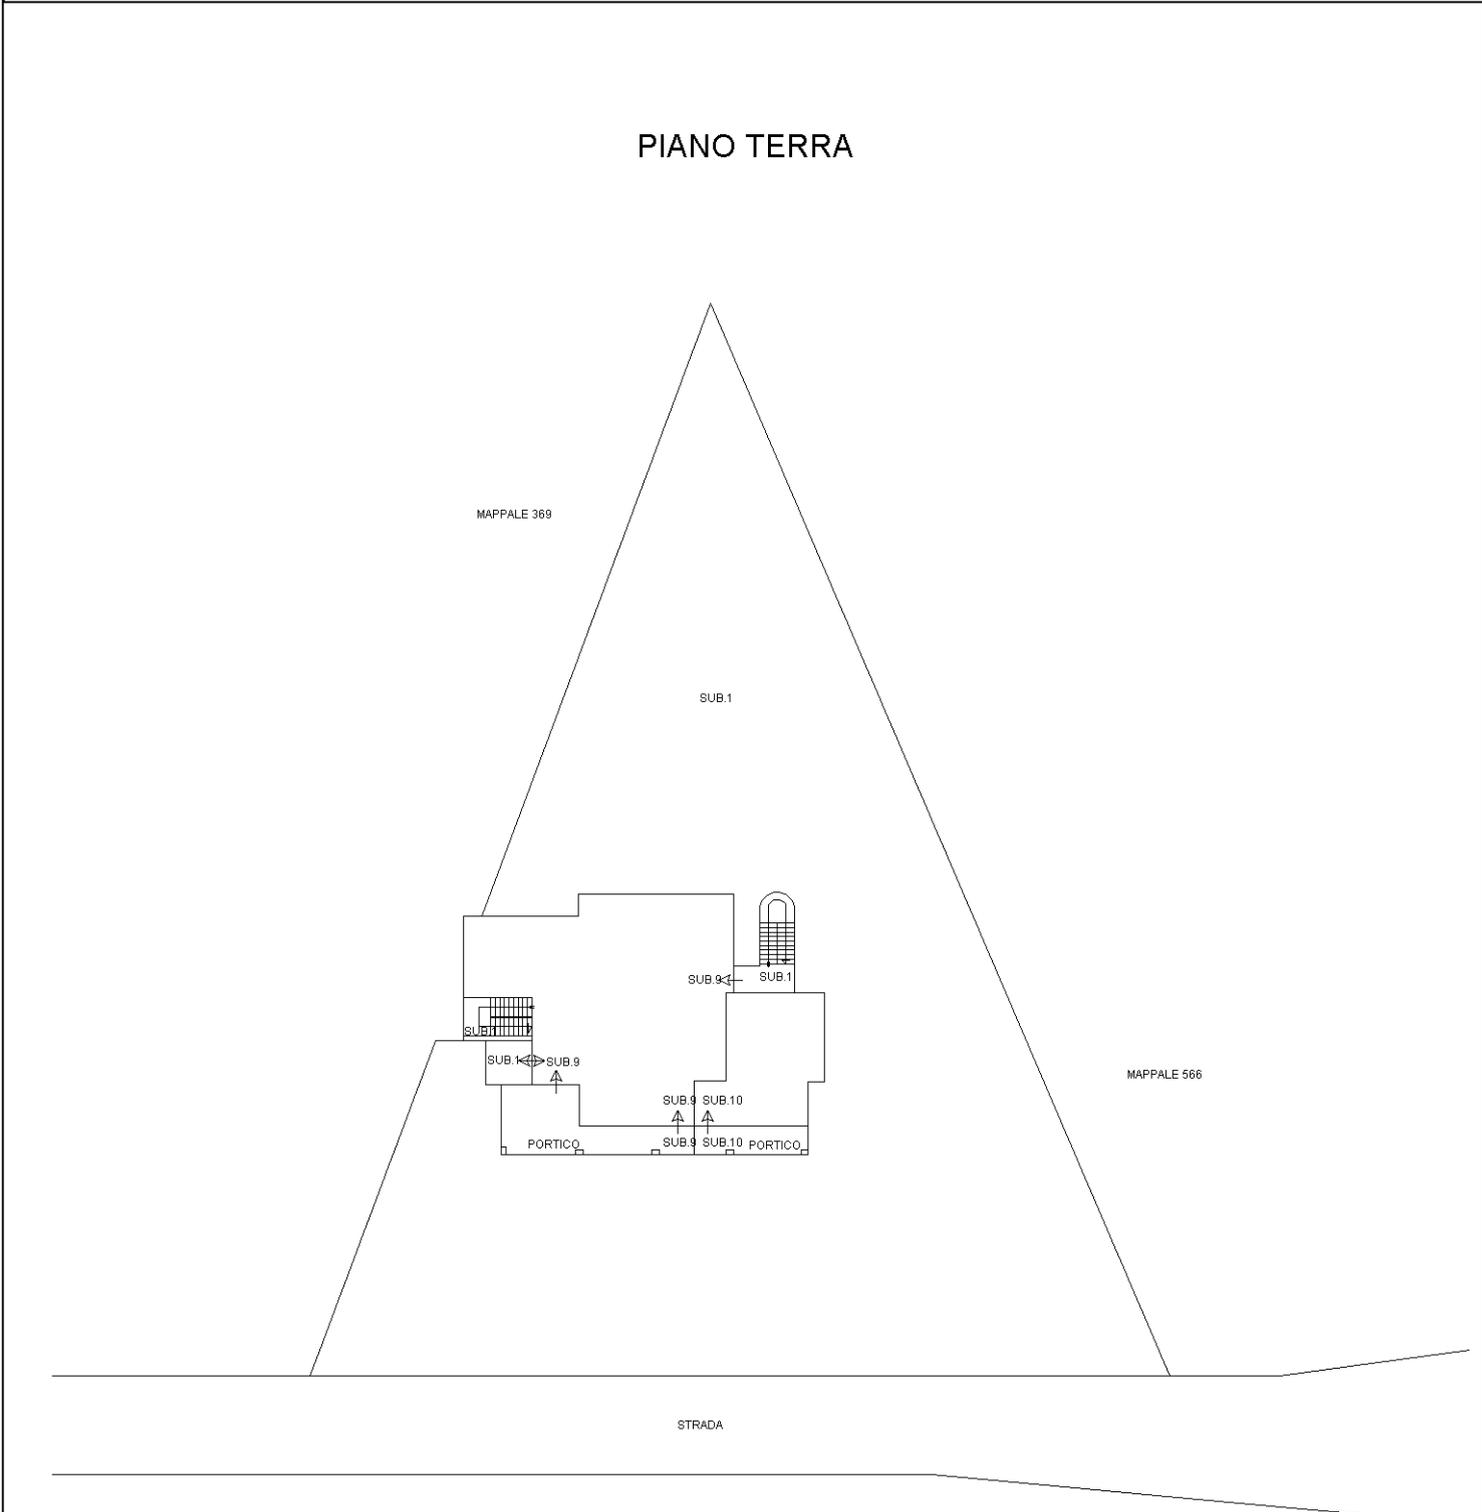

Catasto dei Fabbricati - Situazione al 24/08/2020 - Comune di RIPI (FR24) - < Foglio: 20 - Particella: 17 - Elaborato planimetrico >

Ultima planimetria in atti



**Agenzia delle Entrate
CATASTO FABBRICATI
Ufficio Provinciale di
Frosinone**


ELABORATO PLANIMETRICO
Compilato da:
Moro Arianna
Iscritto all'albo:
Geometri
Prov. **Frosinone** N. **2232**

Comune di **Ripi**
Sezione: Foglio: **20** Particella: **17**


Protocollo n. FR0143904 del 03/06/2014
Tipo Mappale n. del

Dimostrazione grafica dei subalterni Scala 1 : 500


PIANO PRIMO

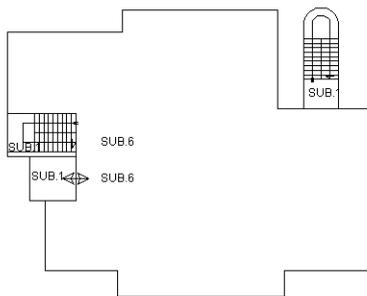


PIANO SECONDO

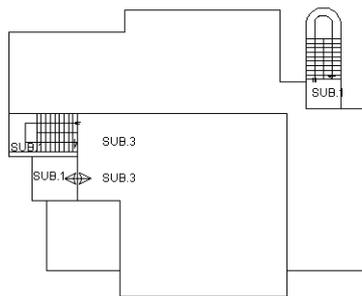

PIANO PRIMO SOTTOSTRADA

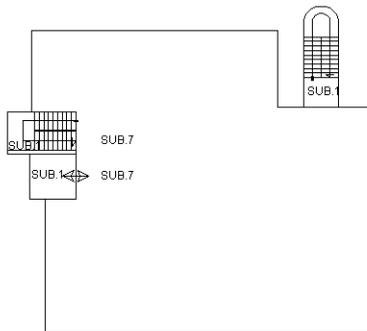

PIANO SECONDO SOTTOSTRADA

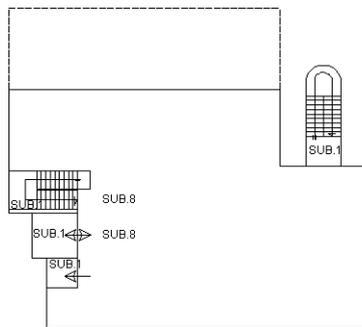

Ultima planimetria in atti



Catasto dei Fabbricati - Situazione al 24/08/2020 - Comune di RIPI (HS24) - < Foglio: 20 - Particella: 17 - Elaborato planimetrico >