

MODULARIO  
F 119 rend 497



MINISTERO DELLE FINANZE  
DIPARTIMENTO DEL TERRITORIO  
**CATASTO EDILIZIO URBANO** (RDL 13-4-1939, n. 652)


MOD. BN (CEU)

LIRE  
500

Planimetria di u.i.u. in Comune di FOLLINA via MOLINI civ. 1


PIANO TERRA

h. m. 2,14

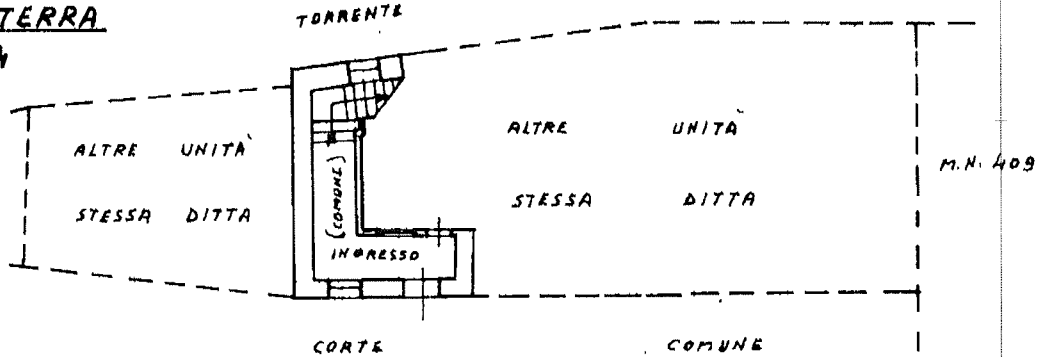



PIANO PRIMO

h. m. 2,33

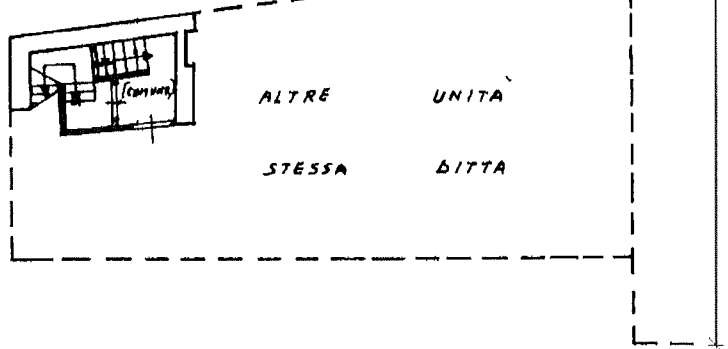


PIANO SECONDO

h. media = m. 2,23

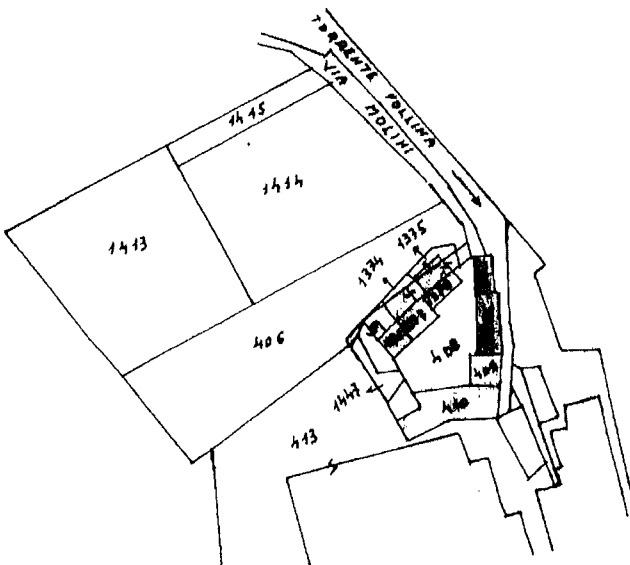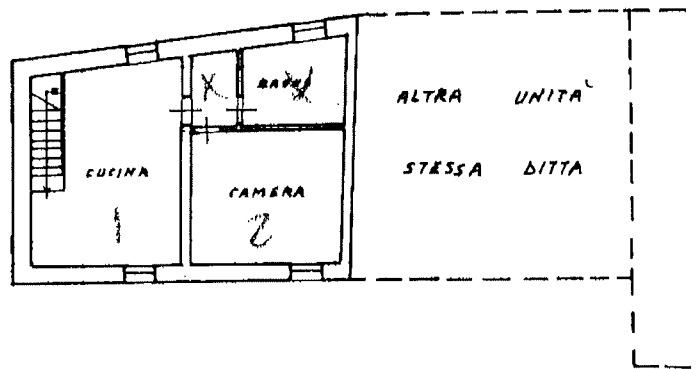

ESTRATTO DI MAPPA 1:2000  
COMUNE DI FOLLINA  
SEZIONE A - FOGGIO 14°  
M.N. 1380

ORIENTAMENTO

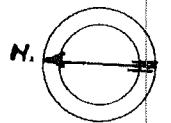


SCALA DI 1:250

Catasto Fabbricati - Situazione al 09/01/2023 - Comune di FOLLINA (D654) - < Sez. urbana A - Foglio 14 - Particella 1380 - Subalterno 5 >  
VIA MOLINI Piano 1 - 2

Dichiarazione di N.C.   
Denuncia di variazione

Compilata dal geometra  
(Titolo, cognome e nome)


RISERVATO ALL'UFFICIO

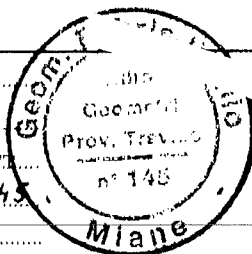

Data presentazione: 12/01/1995 - Data: 09/01/2023 - n. T225337 - Richiedente: PYNMRZ80068L407T  
Totale schede: 5 - Formato di acquisizione: A4 (210x297) della provincia di PN n. 1380 sub. 5  
data 10/1/1995 Firma [Signature]

183

12 GEN. 1995

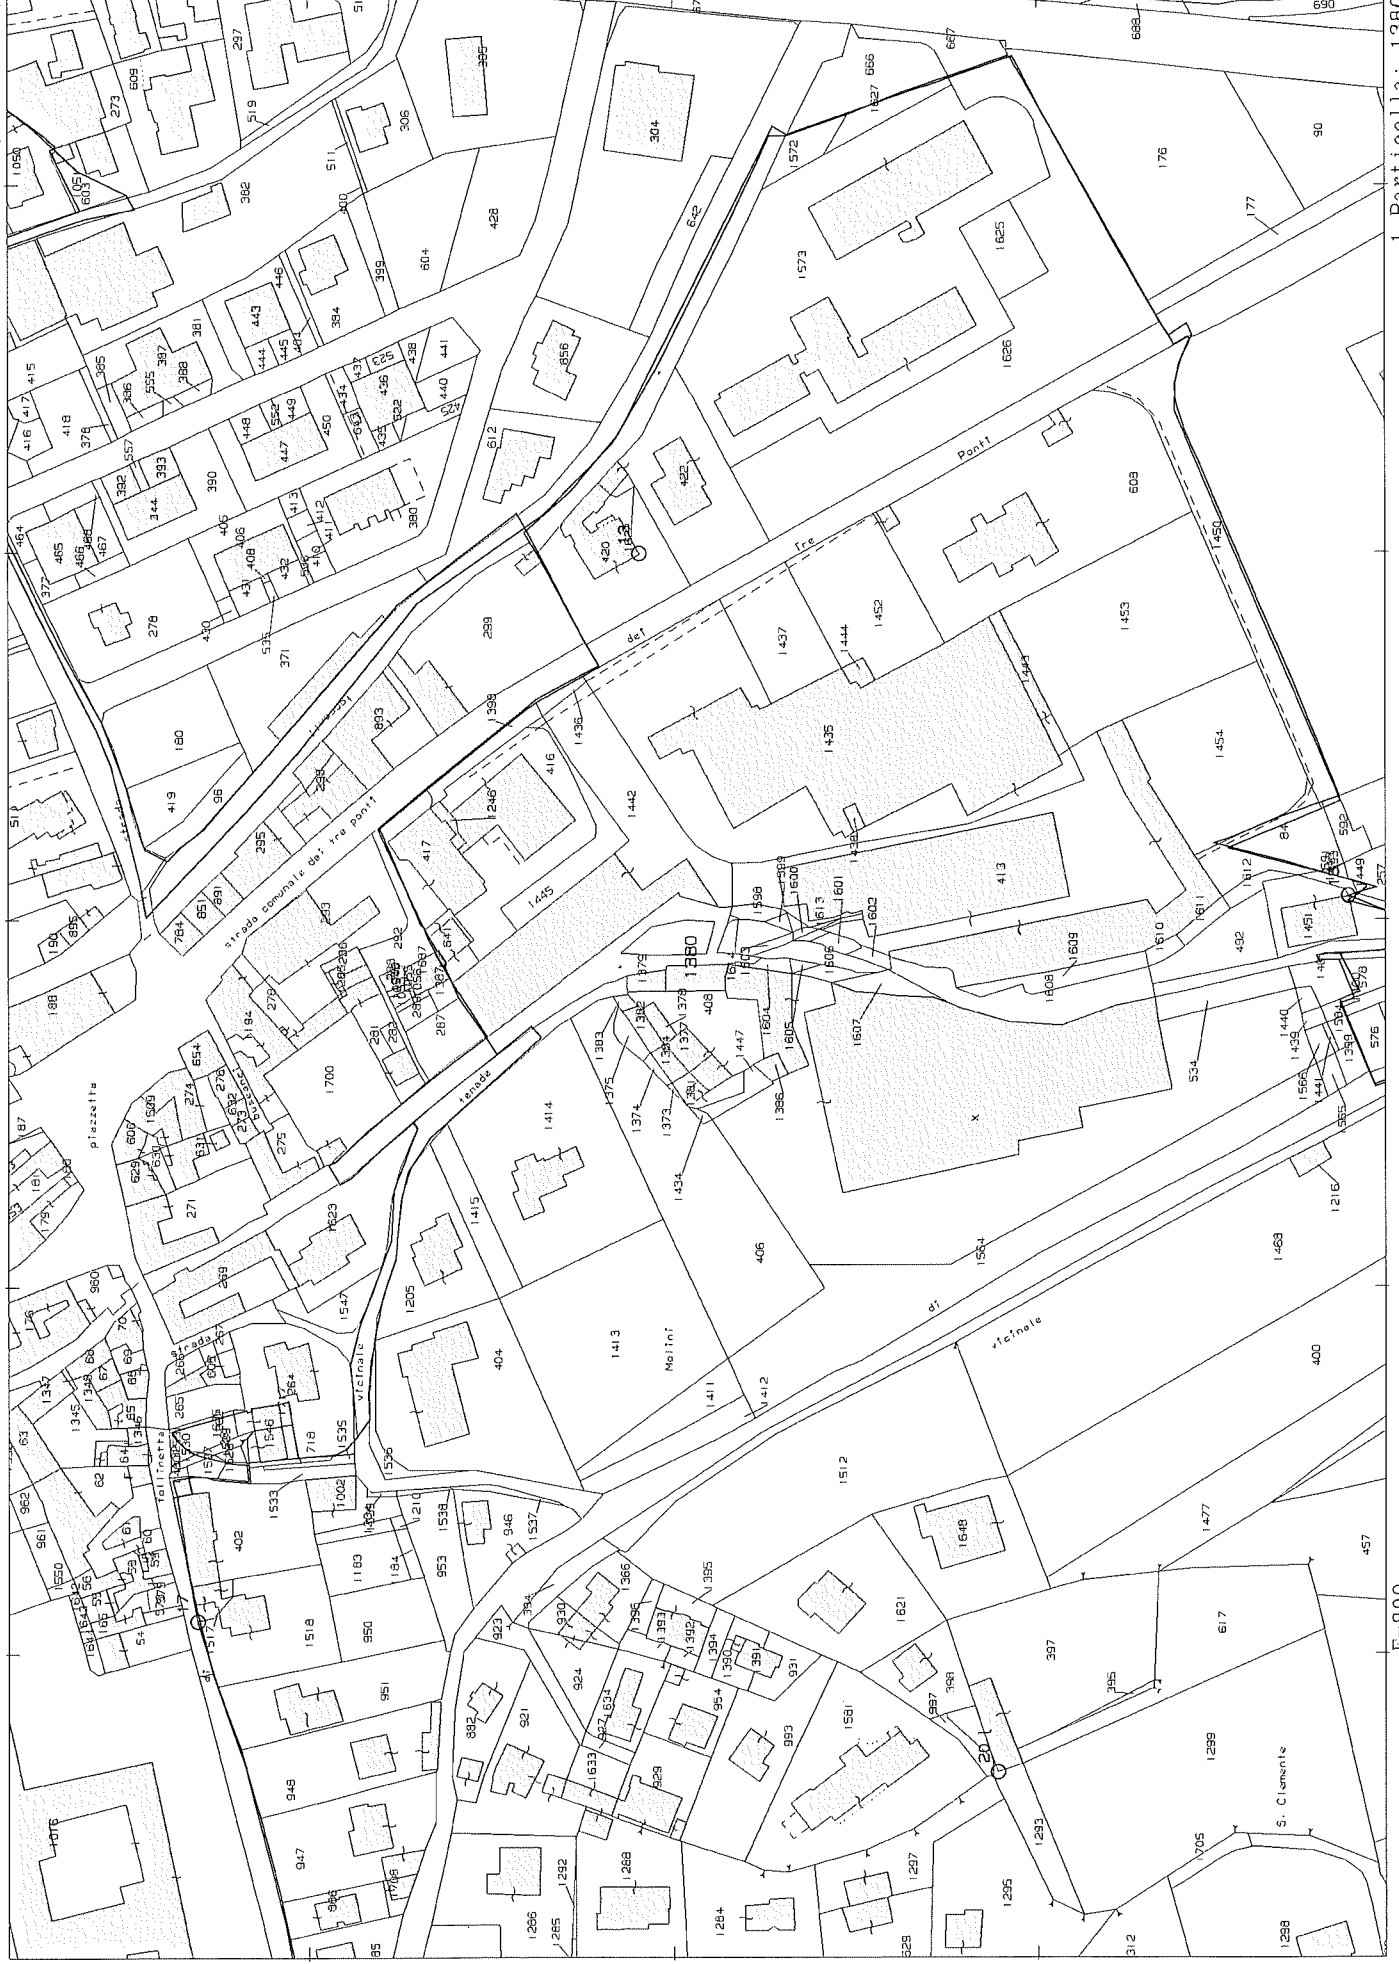

N 1700

E=800

I Particella: 1380