

MODULARIO
F. - rig. rend. - 497



MINISTERO DELLE FINANZE

DIREZIONE GENERALE DEL CATASTO E DEI SERVIZI TECNICI ERARIALI

NUOVO CATASTO EDILIZIO URBANO

(R. DECRETO-LEGGE 13 APRILE 1939, N. 652)


MOD. B (Nuovo Catasto Edilizio Urbano)

Lire
150

Planimetria dell'immobile situato nel Comune di Fontaneto d'Agogna Via A. Volta N° 2-4

Ditta [REDACTED]

Allegata alla dichiarazione presentata all'Ufficio Tecnico Erariale di Novara

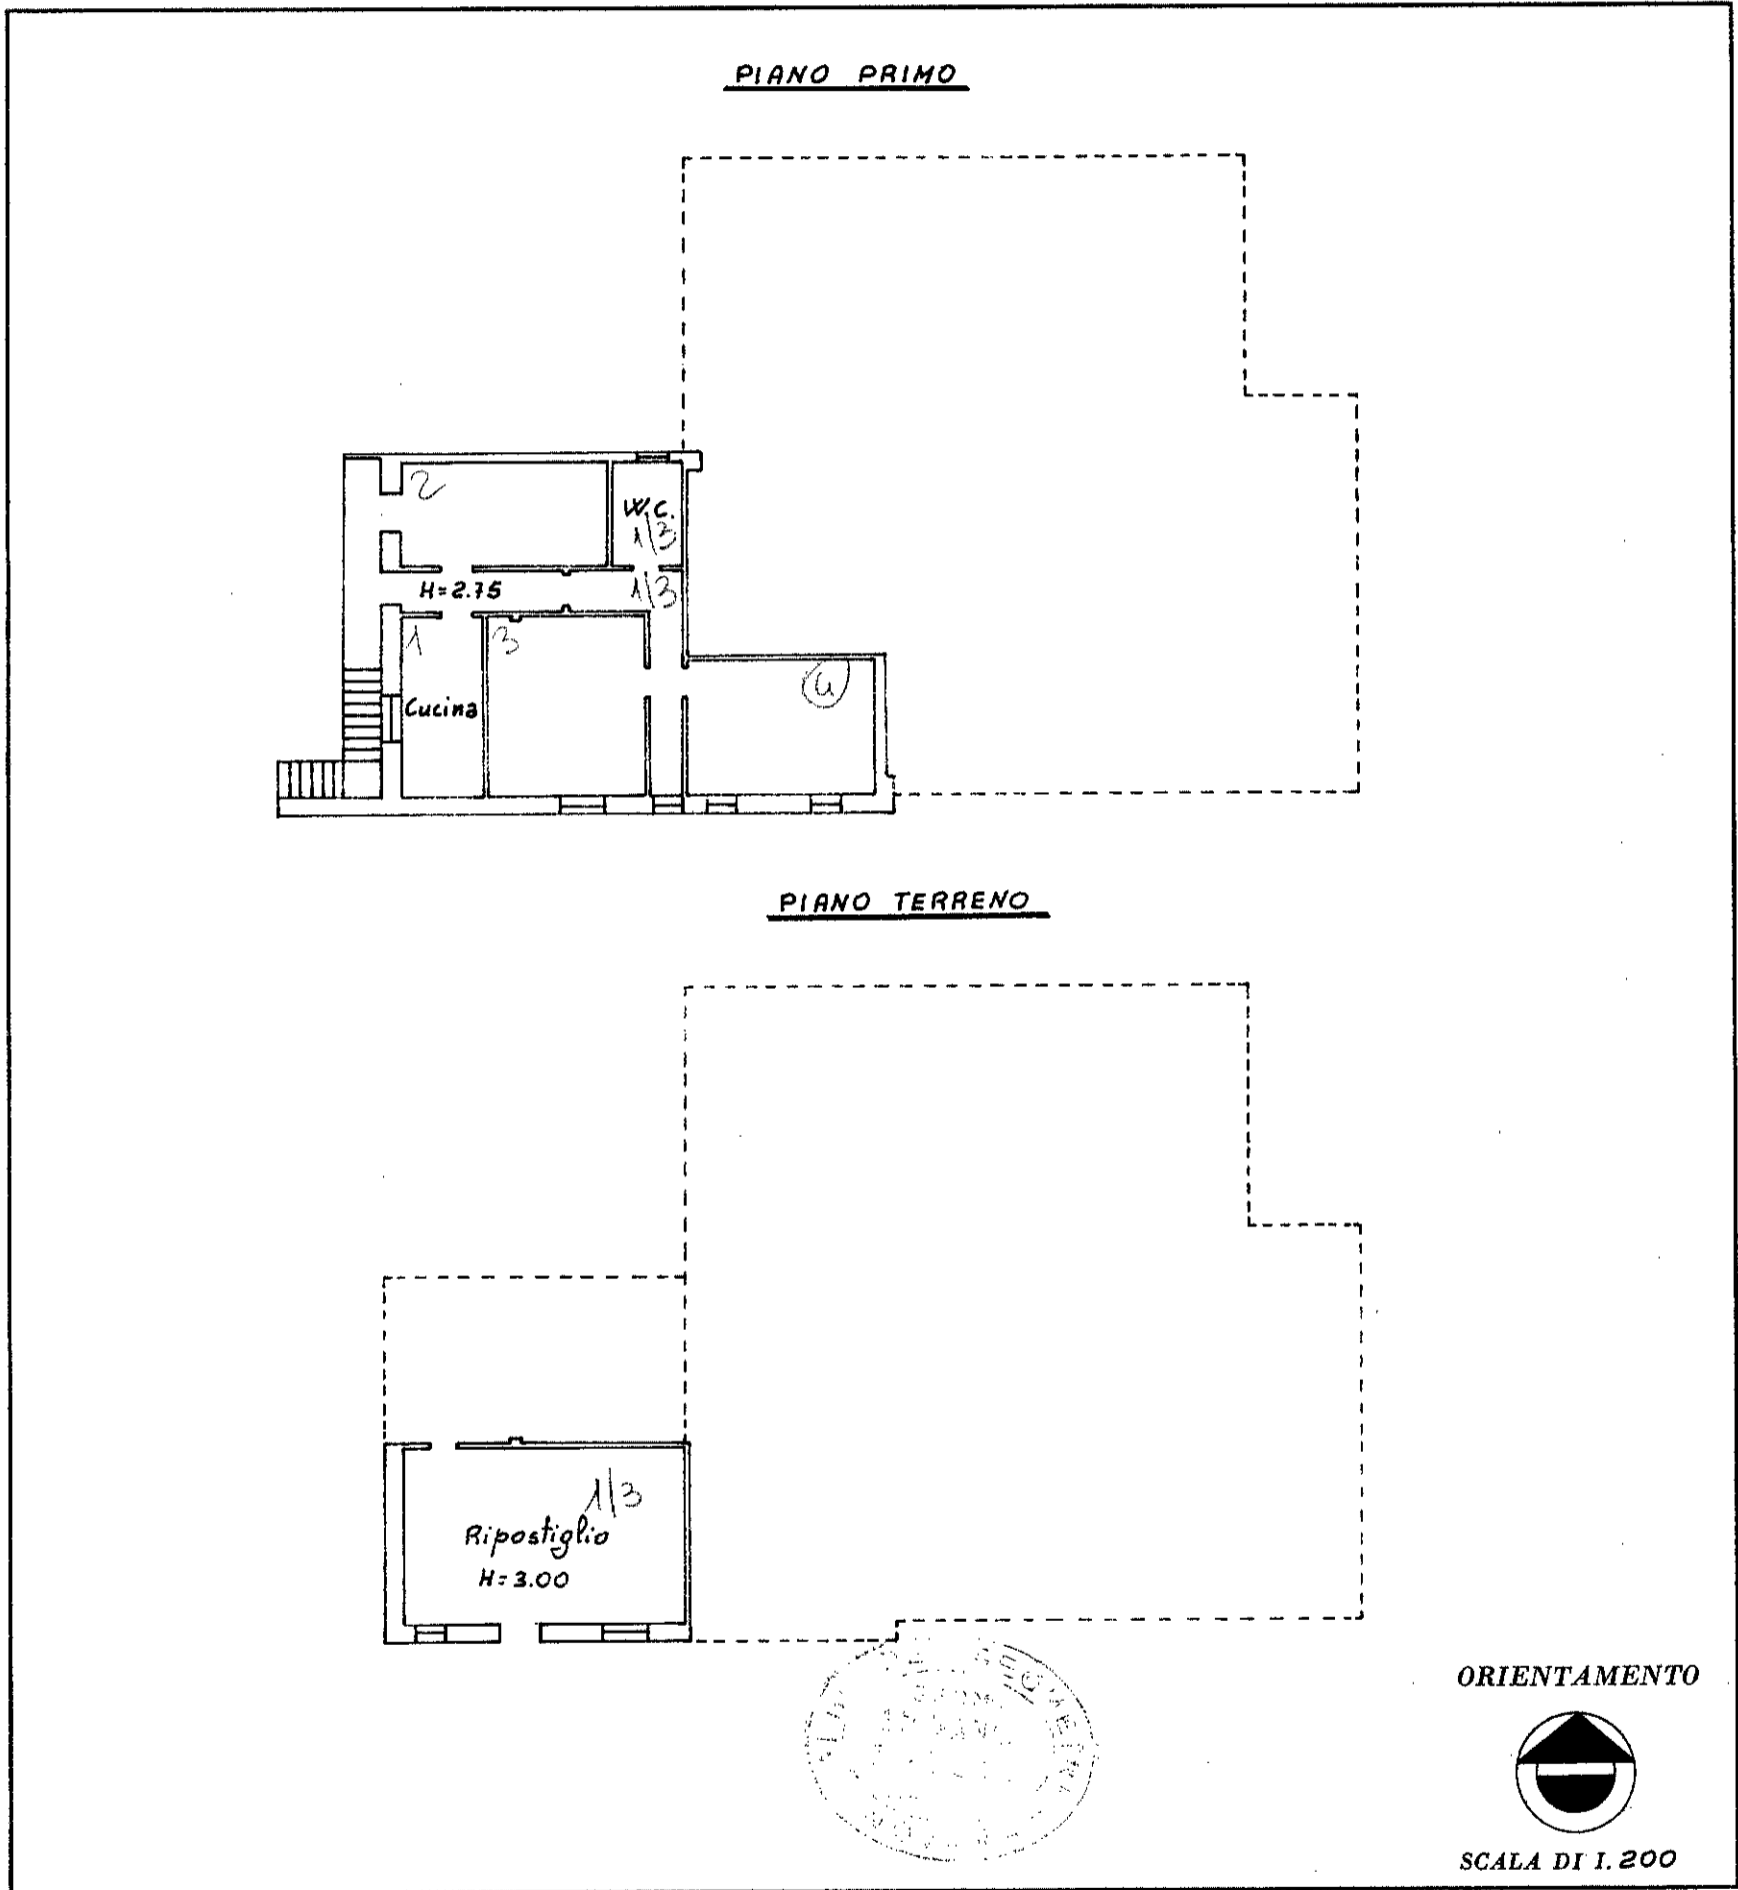

SPAZIO RISERVATO PER LE ANNOTAZIONI D'UFFICIO

DATA	PARTITA
PROT. N°	FOGLIO 9
	N° 195
	sub. 2

Compilata dal Geometra
(Titolo, nome e cognome del tecnico)
[REDACTED]
Iscritto all'Albo dei Geometri
della Provincia di Novara
DATA 1 Aprile 1987
Firma: [REDACTED]

IPZS - OFFICINA CV - ROMA