




Data: 21/02/2022 - n. T462101 - Richiedente: Telematico

<b>ELABORATO PLANIMETRICO</b>		<b>Agenzia del Territorio CATASTO FABBRICATI Ufficio Provinciale di Salerno</b>	
Compilato da: Chirico Salvatore Iscritto all'albo: Ingegneri Prov. Salerno N. 1757			
Comune di Teggiano		Protocollo n. SA0554869 del 08/11/2007	
Sezione: Foglio: 12	Particella: 569	Tipo Mappale n. 493533 del 01/10/2007	
Dimostrazione grafica dei subalterni		Scala 1 : 500	

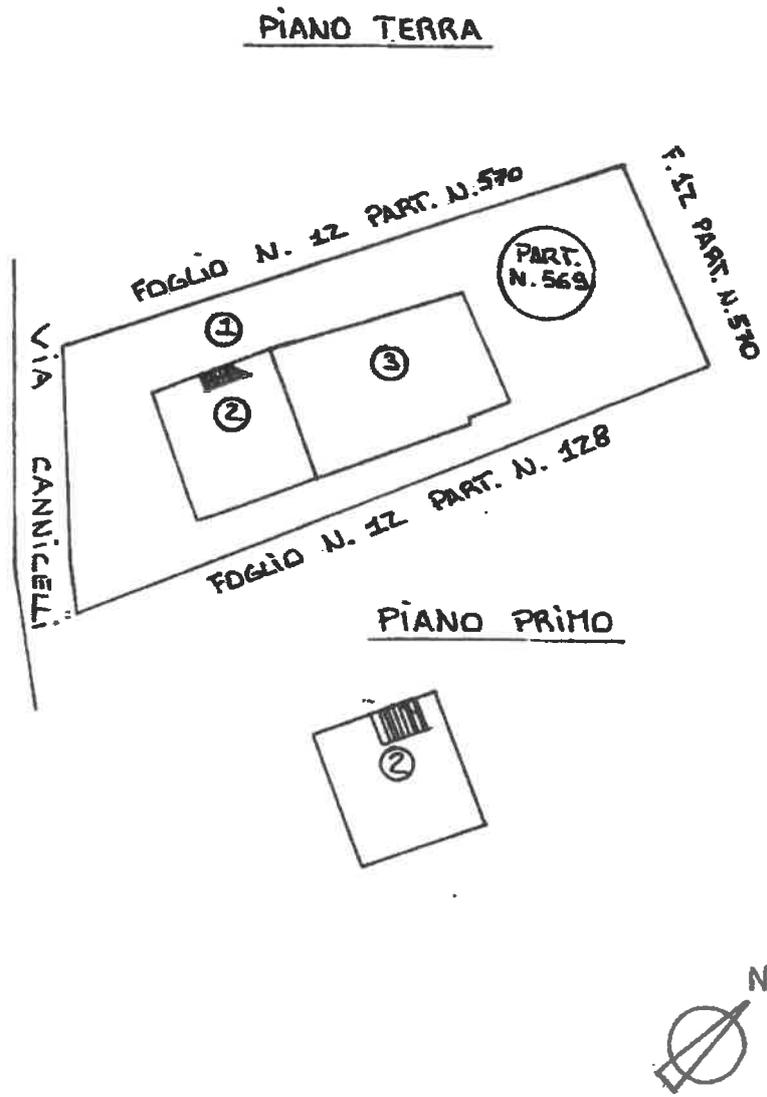

Catasto dei Fabbricati - Situazione al 21/02/2022 - Comune di TEGGIANO (D292) - < Foglio: 12 - Particella: 569 - Elaborato planimetrico >


Ultima planimetria in atti

Data: 21/02/2022 - n. T462101 - Richiedente: Telematico  
 Totale schede: 1 - Formato di acquisizione: A4(210x297) - Formato stampa richiesto: A4(210x297) - Fattore di scala non utilizzabile

Firmato Da: GIUSEPPE PATERNOSTER Emesso Da: INFOCERT QUALIFIED ELECTRONIC SIGNATURE CA 3 Serial#: d0e30a



Data: 20/09/2022 - n. T403848 - Richiedente: RLNFNC63C17H7031

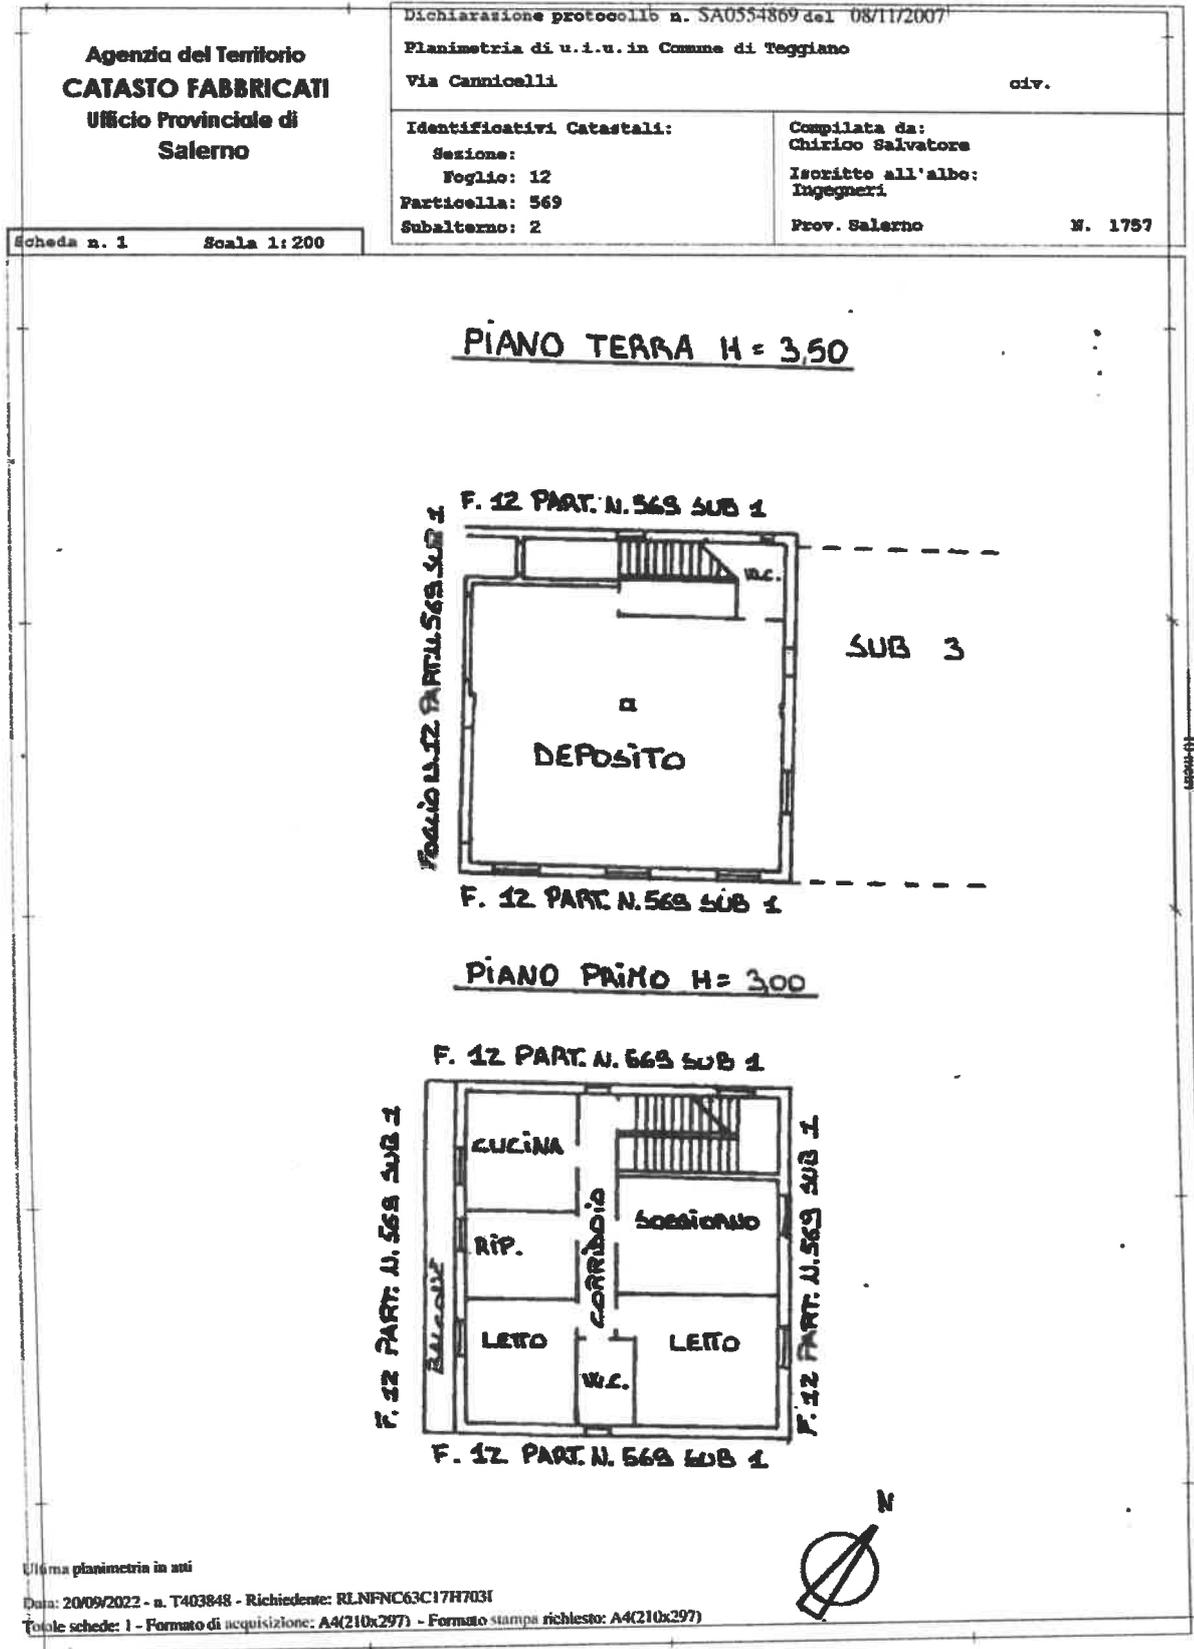

Catasto dei Fabbricati - Situazione al 20/09/2022 - Comune di TEGGIANO(D292) - < Foglio 12 - Particella 569 - Subalterno 2 >  
 VIA CANNICELLE Piano T-1

Piante dello stato di fatto al 22 febbraio 2022


Data: 20/09/2022 - n. T403849 - Richiedente: RLNFNC63C17H7031

<p><b>Agenzia del Territorio CATASTO FABBRICATI Ufficio Provinciale di Salerno</b></p>	<p>Dichiarazione protocollo n. SA0554869 del 08/11/2007</p> <p>Planimetria di u.i.u. in Comune di Teggiano</p> <p>Via Cannicelli oiv.</p>	
	<p>Identificativi Catastali:</p> <p>Sezione: Foglio: 12 Particella: 569 Subalterno: 3</p>	<p>Compilata da: Chirico Salvatore</p> <p>Iscritto all'albo: Ingegneri</p> <p>Prov. Salerno N. 1757</p>

Scheda n. 1 Scala 1:200

**PIANO TERRA**

FOGLIO N. 12 PART. N. 569 SUB 1

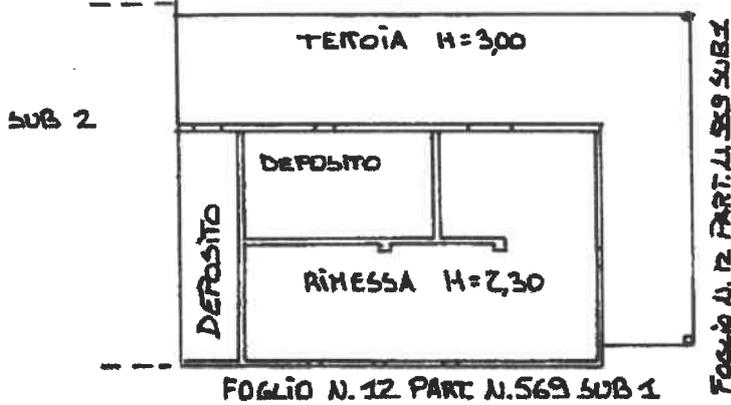

Ultima planimetria in atti

Data: 20/09/2022 - n. T403849 - Richiedente: RLNFNC63C17H7031

Totale schede: 1 - Formato di acquisizione: A4(210x297) - Formato stampa richiesto: A4(210x297)

Catasto dei Fabbricati - Situazione al 20/09/2022 - Comune di TEGGIANO(D292) - < Foglio 12 - Particella 569 - Subalterno 3 >  
VIA CANNICELLE Piano T

VIA CANNICELLE Piano T-1

Firmato Da: GIUSEPPE PATERNOSTER Emesso Da: INFOCERT QUALIFIED ELECTRONIC SIGNATURE CA 3 Serial#: d0e30a

