

Agenzia del Territorio
CATASTO FABBRICATI
Ufficio Provinciale di
Vercelli

Dichiarazione protocollo n. VC0069503 del 23/05/2008

Planimetria di u.i.u. in Comune di Lignana

Frazione Casalrosso - Via Libertà

civ. 14

Identificativi Catastali:

Sezione:

Foglio: 9

Particella: 58

Subalterno: 2

Compilata da:

Aprile Francesco

Iscritto all'albo:
Geometri

Prov. Vercelli

N. 1489


Scheda n. 1

Scala 1:200

PIANO TERRENO




VIA LIBERTÀ

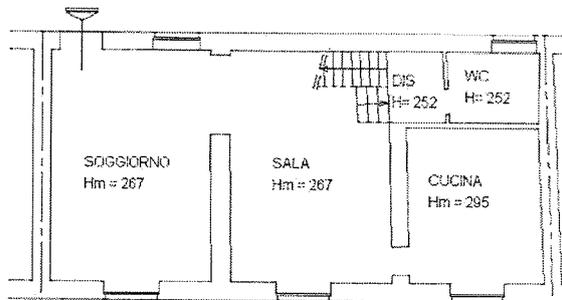

CORTILE

PIANO PRIMO

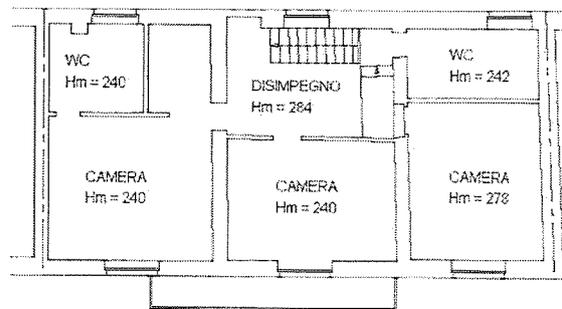

Ultima planimetria in atti

Data: 24/06/2023 - n. T55902 - Richiedente: GHSGPP49S06H1320

Totale schede: 1 - Formato di acquisizione: A4(210x297) - Formato stampa richiesto: A4(210x297)

Catasto dei Fabbricati - Situazione al 24/06/2023 - Comune di LIGNANA (E583) - < Foglio 9 - Particella 58 - Subalterno 2 >
VIA LIBERTÀ n. 14 Piano T-1

Firmato Da: GHISIO GIUSEPPE Emesso Da: ARUBAPE S.P.A. NG CA 3 Serial#: 7a09bf30cd516f8e59767b154368eacc



Agenzia del Territorio
CATASTO FABBRICATI
Ufficio Provinciale di
Vercelli

Dichiarazione protocollo n. VC0069503 del 23/05/2008

Planimetria di u.i.u. in Comune di Lignana

Frazione Casalrosso - Via Libertà

civ. 14

Identificativi Catastali:

Sezione:
Foglio: 9
Particella: 58
Subalterno: 3

Compilata da:
Aprile Francesco
Iscritto all'albo:
Geometri


Prov. Vercelli

N. 1489


Scheda n. 1

Scala 1:200

PIANO TERRENO

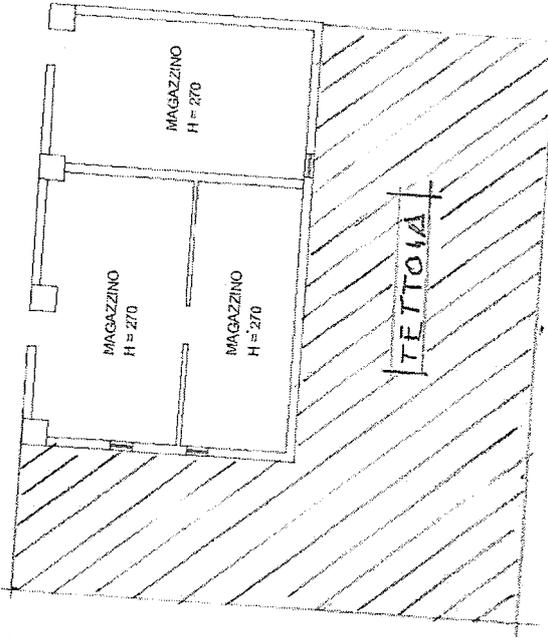

PIANO PRIMO

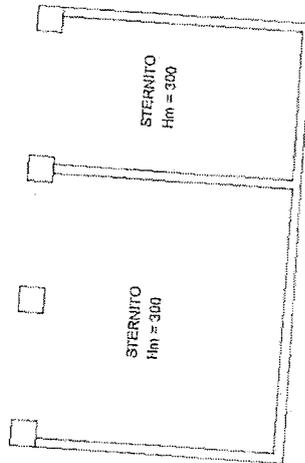

Ultima planimetria in atti

Data: 24/06/2023 - n. T55903 - Richiedente: GHSGPP49S06H1320

Totale schede: 1 - Formato di acquisizione: A4(210x297) - Formato stampa richiesto: A4(210x297)

Catasto dei Fabbricati - Situazione al 24/06/2023 - Comune di LIGNANA (E583) - < Foglio 9 - Particella 58 - Subalterno 3 >
VIA LIBERTÀ n. 14 Piano T-1

Firmato Da: GHISIO GIUSEPPE Emesso Da: ARUBAPEC S.P.A. NG CA 3 Serial#: 7a09bf30cd516f8e59767b154368eacc

