

TTRIBUNALE DI FIRENZE

R.G. n. 141/2021 – ESECUZIONE IMMOBILIARE

BANCO FIORENTINO-MUGELLO IMPRUNETA SIGNA

CREDITO COOPERATIVO – SOCIETA' COOPERATIVA

\*\*\*

EDIL PITTI S.R.L. IN LIQUIDAZIONE

G. E. Dr. BISEGNA FRANCESCA ROMANA

Udienza 19/10/2022

CONSULENZA TECNICA D'UFFICIO

ALLEGATI ALLA RELAZIONE DI CONSULENZA TECNICA

\* \* \*

ALLEGATI ALLA RELAZIONE DI CONSULENZA TECNICA

LOTTO E)

Documentazione catastale  
Rilievo immobile  
Pratiche edilizie  
Documentazione OMI



NS.RF.CTU/esim – 141/2021

**Agenzia del Territorio  
CATASTO FABBRICATI  
Ufficio Provinciale di  
Firenze**

Dichiarazione protocollo n. FI0236819 del 04/08/2011

Planimetria di u.i.u. in Comune di Vicchio

Frazione Vezzano

civ.

Identificativi Catastali:

Sezione:  
Foglio: 39  
Particella: 487  
Subalterno: 8

Compilata da:

Franci Fabio  
Iscritto all'albo:  
Geometri

Prov. Firenze


N. 2397

Scheda n. 1

Scala 1:200

**PIANO TERRENO**

h: 2.70 ml

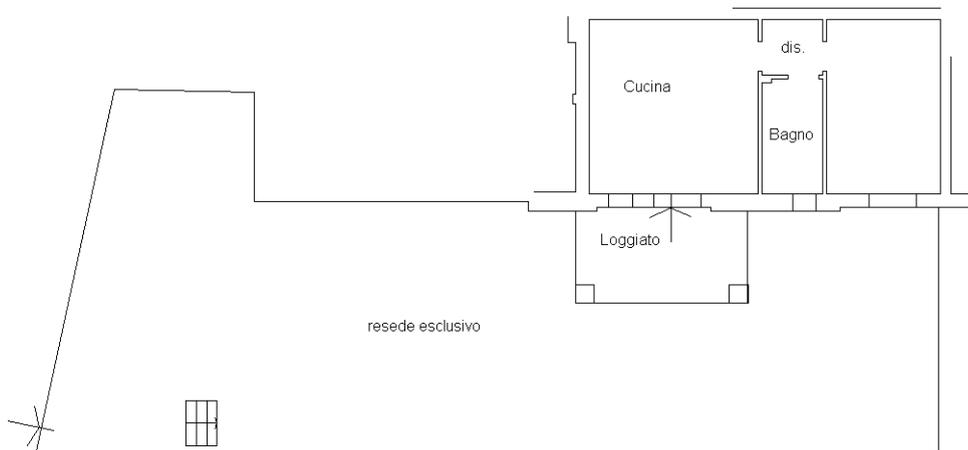

Catasto dei Fabbricati - Situazione al 20/01/2022 - Comune di VICCHIO(L.838) - < Foglio 39 - Particella 487 - Subalterno 8 >  
FRAZIONE VEZZANO Piano T

Ultima planimetria in atti



**NORD**

**Agenzia del Territorio  
CATASTO FABBRICATI  
Ufficio Provinciale di  
Firenze**

Dichiarazione protocollo n. FI0236819 del 04/08/2011

Planimetria di u.i.u. in Comune di Vicchio

Frazione Vezzano

civ.

Identificativi Catastali:

Sezione:  
Foglio: 39  
Particella: 487  
Subalterno: 4

Compilata da:  
Franci Fabio  
Iscritto all'albo:  
Geometri


Prov. Firenze

N. 2397

Scheda n. 1

Scala 1:200

**PIANO SEMINTERRATO**  
h: 2.40 ml

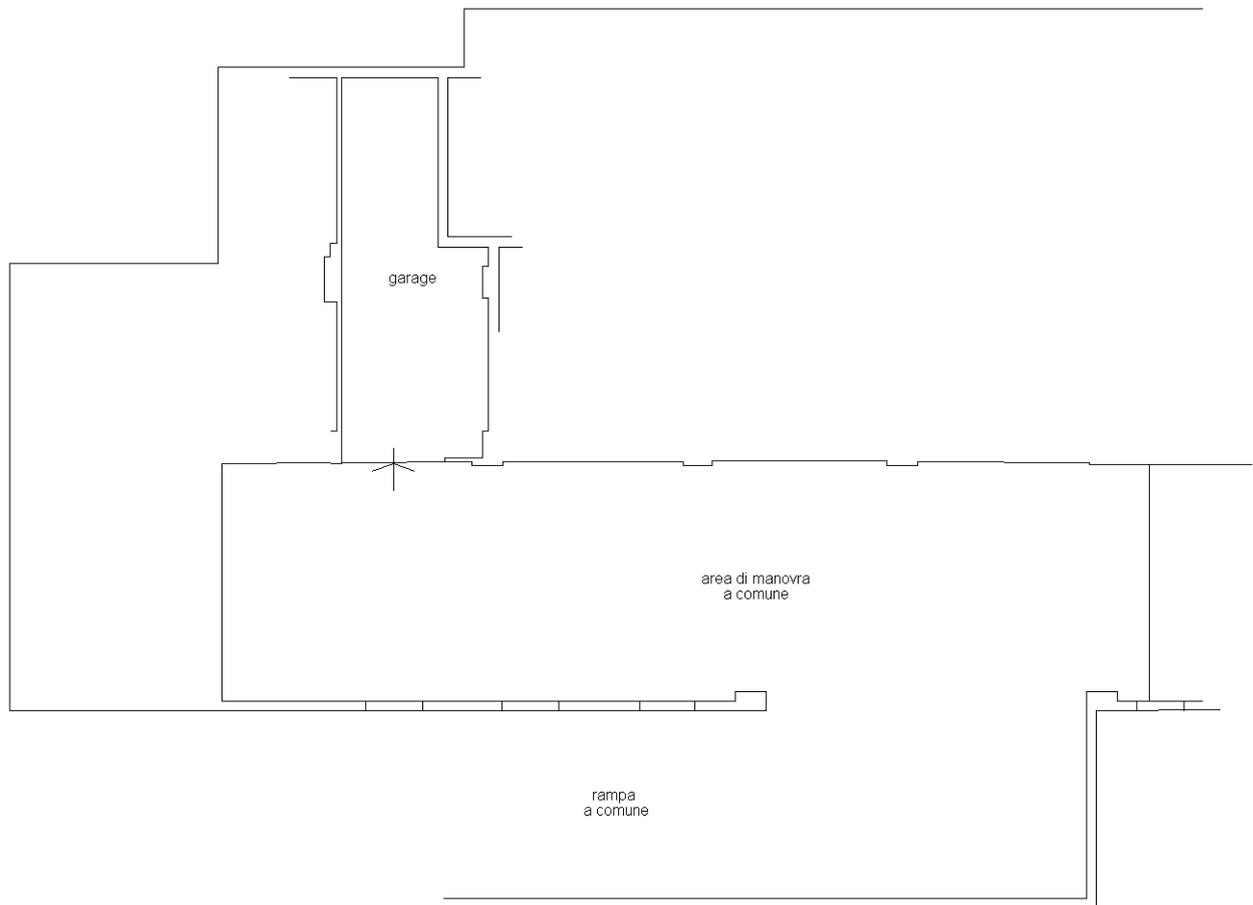

**NORD**

Ultima planimetria in atti