




Agenzia delle Entrate
CATASTO FABBRICATI
 Ufficio provinciale di Treviso

ELABORATO PLANIMETRICO	Compilato da: Schiavon Piero	Iscritto all'albo: Geometri	Prov. Treviso	N. 02615
Comune di Ponzano Veneto	Sezione: C	Foglio: 1	Particella: 493	Protocollo n. TV0062309 del 30/05/2017
Dimostrazione grafica dei subaltri			Tipo Mappale n. 60774 del 25/05/2017 Scala 1 : 500	

Data: 06/06/2018 - n. T113176 - Richiedente: Tecnico
 Totale schede: 1 - Foglio di acquisizione: A3(27x420) - Formato stampa richiesto: A4(21x297x420) - Formato di visualizzazione utilizzato:
 Ultima planimetria in atti

Data: 06/06/2018 - n. T113176 - Richiedente: Tecnico

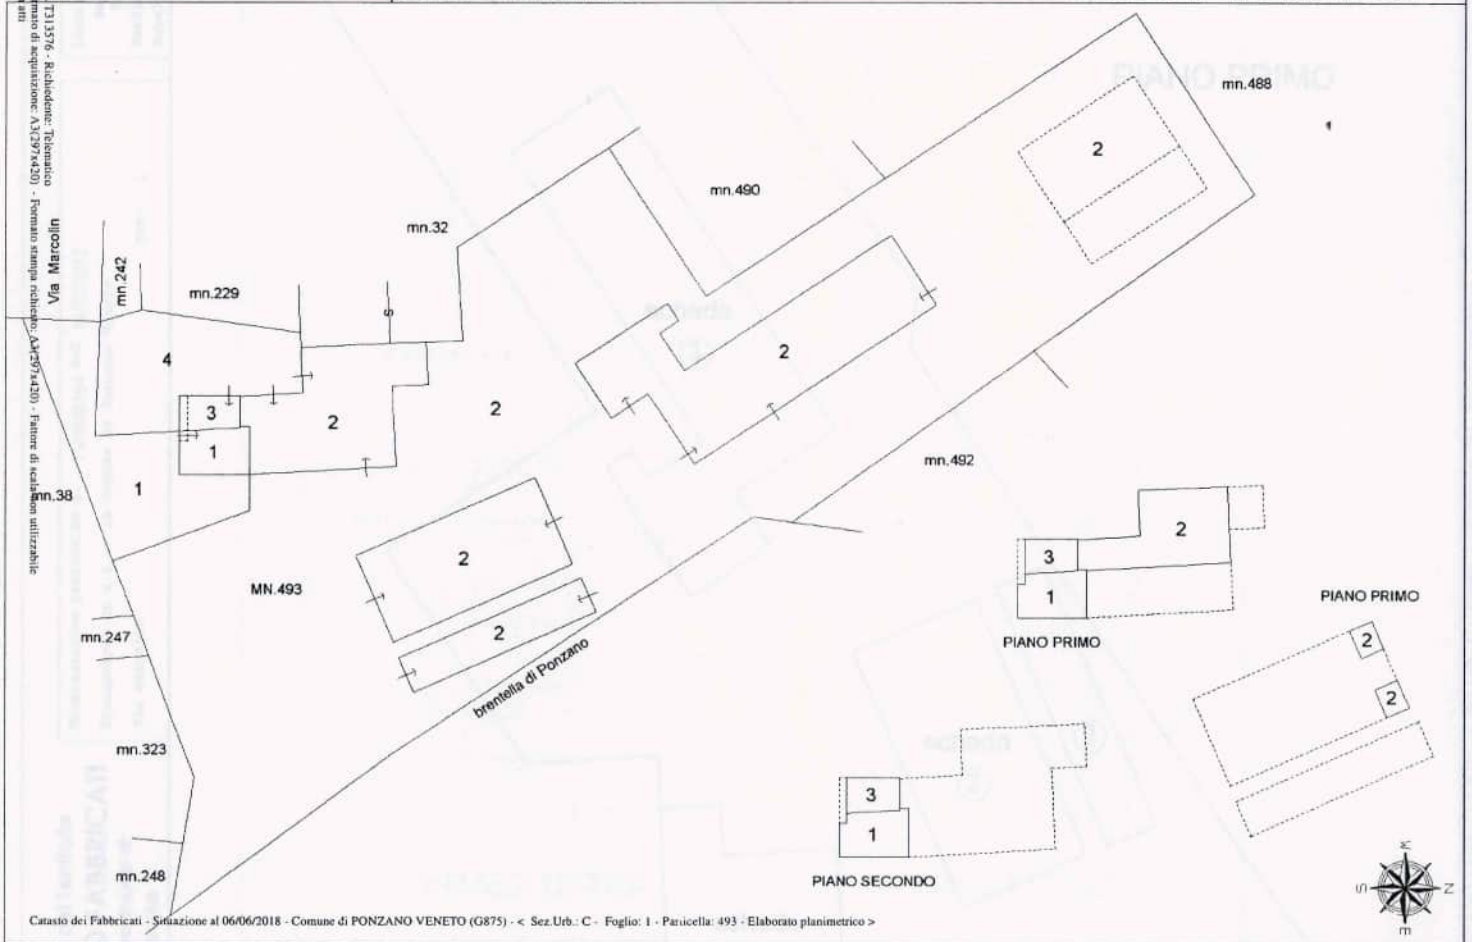

Catasto dei Fabbricati - Situazione al 06/06/2018 - Comune di PONZANO VENETO (G875) - < Sez.Urb.-C - Foglio: 1 - Particella: 493 - Elaborato planimetrico >

**Agenzia del Territorio
CATASTO FABBRICATI**
Ufficio provinciale di
Treviso

Dichiarazione protocollo n. TV0028364 del 14/02/2012
Planimetria di u.i.u. in Comune di Ponzano Veneto
Via Marcolin


civ. 1

Identificativi Catastrali:
Sezione: C
Foglio: 1
Particella: 493
Subalterno: 2

Completata da:
Santamaria Fabio
Iscritto all'albo:
Geometri
Prov. Treviso N. 2908

Scala 1: 200

Fig. n. 1

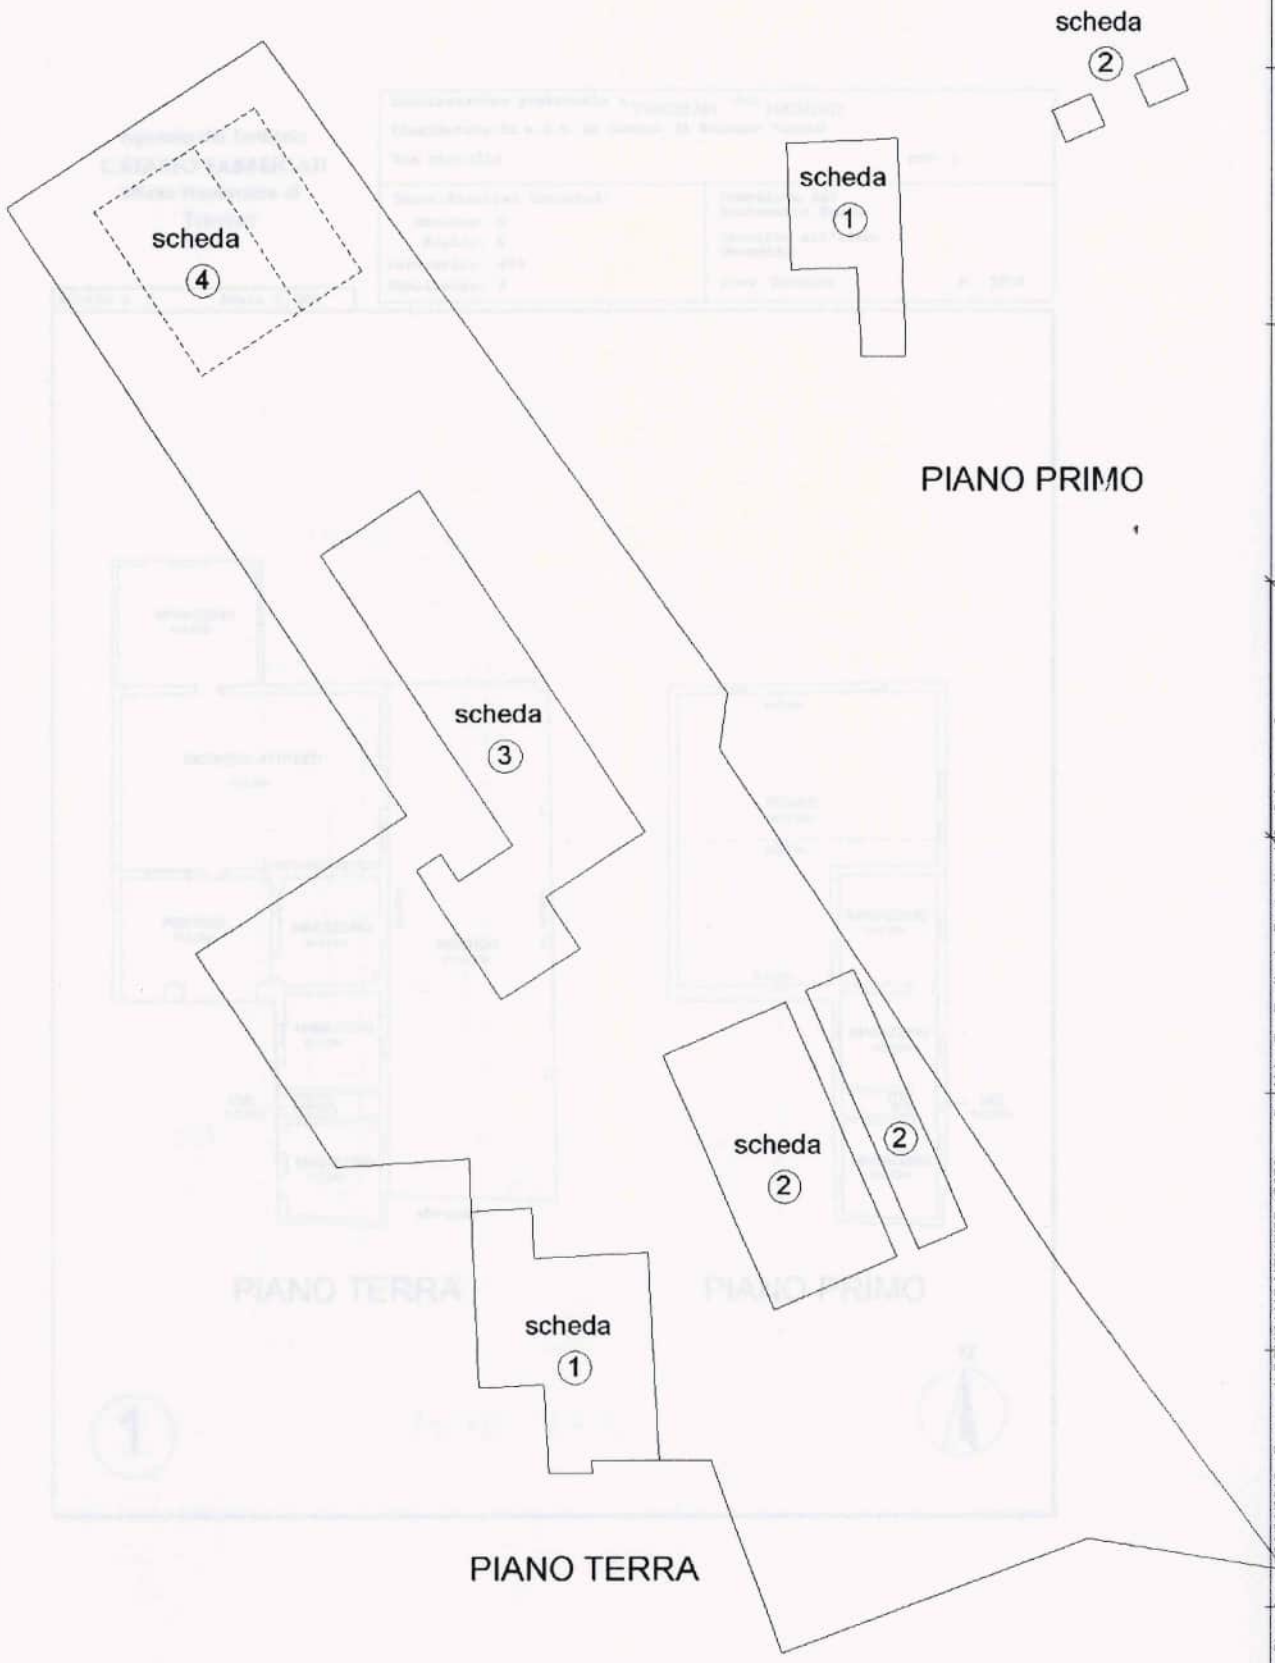

**Agenzia del Territorio
CATASTO FABBRICATI
Ufficio Provinciale di
Treviso**

Dichiarazione protocollo n. TV0028364 del 14/02/2012	
Planimetria di u.i.u. in Comune di Ponzano Veneto	
Via Marcolin civ. 1	
Identificativi Catastali:	Compilata da: Santamaria Fabio
Sezione: C	Isritto all'albo: Geometri
Foglio: 1	Prov. Treviso
Particella: 493	N. 2908
Subalterno: 2	

Scheda n. 2 Scala 1:200




Catasto dei Fabbricati - Situazione al 06/06/2018 - Comune di PONZANO VENETO (G875) - < Sez.Urb.: C - Foglio: 1 - Particella: 493 - Subalterno: 2

**Agenzia del Territorio
CATASTO FABBRICATI
Ufficio Provinciale di
Treviso**

Dichiarazione protocollo n. TV0028364 del 14/02/2012	
Planimetria di u.i.u. in Comune di Ponzano Veneto	
Via Marcolin civ. 1	
Identificativi Catastali:	Compilata da: Santamaria Fabio
Sezione: C	Isritto all'albo: Gecmetri
Foglio: 1	Prov. Treviso
Particella: 493	N. 2908
Subalterno: 2	


Scheda n. 3 Scala 1:200

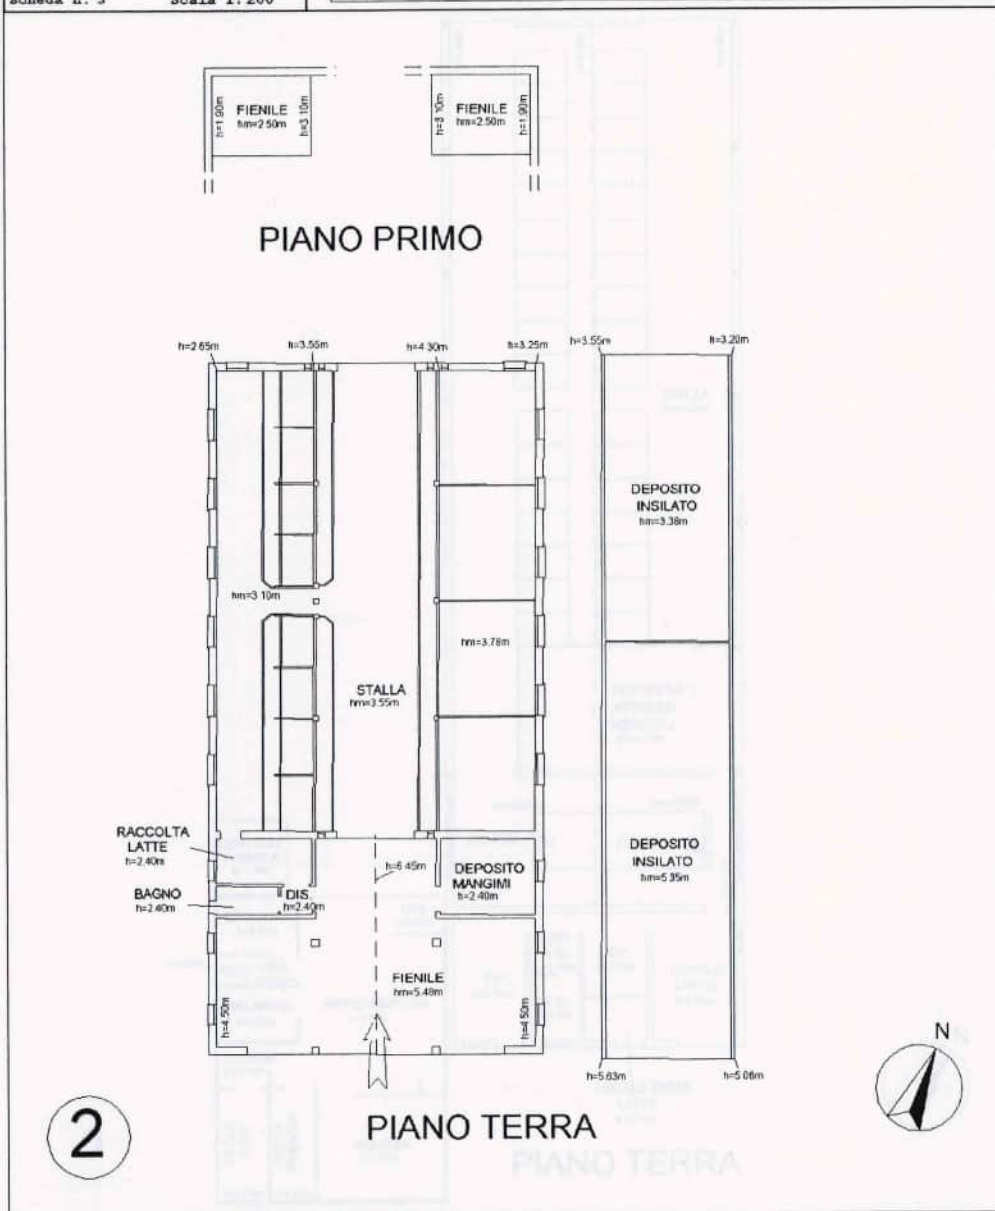

**Agenzia del Territorio
CATASTO FABBRICATI
Ufficio Provinciale di
Treviso**

Dichiarazione protocollo n. TV0028364 del 14/02/2012	
Planimetria di u.i.u. in Comune di Ponzano Veneto	
Via Marcolin civ. 1	
Identificativi Catastali:	Compilata da: Santamaria Fabio
Sezione: C	Isritto all'albo: Gecmetri
Foglio: 1	Prov. Treviso
Particella: 493	N. 2908
Subalterno: 2	


Scheda n. 4 Scala 1:200

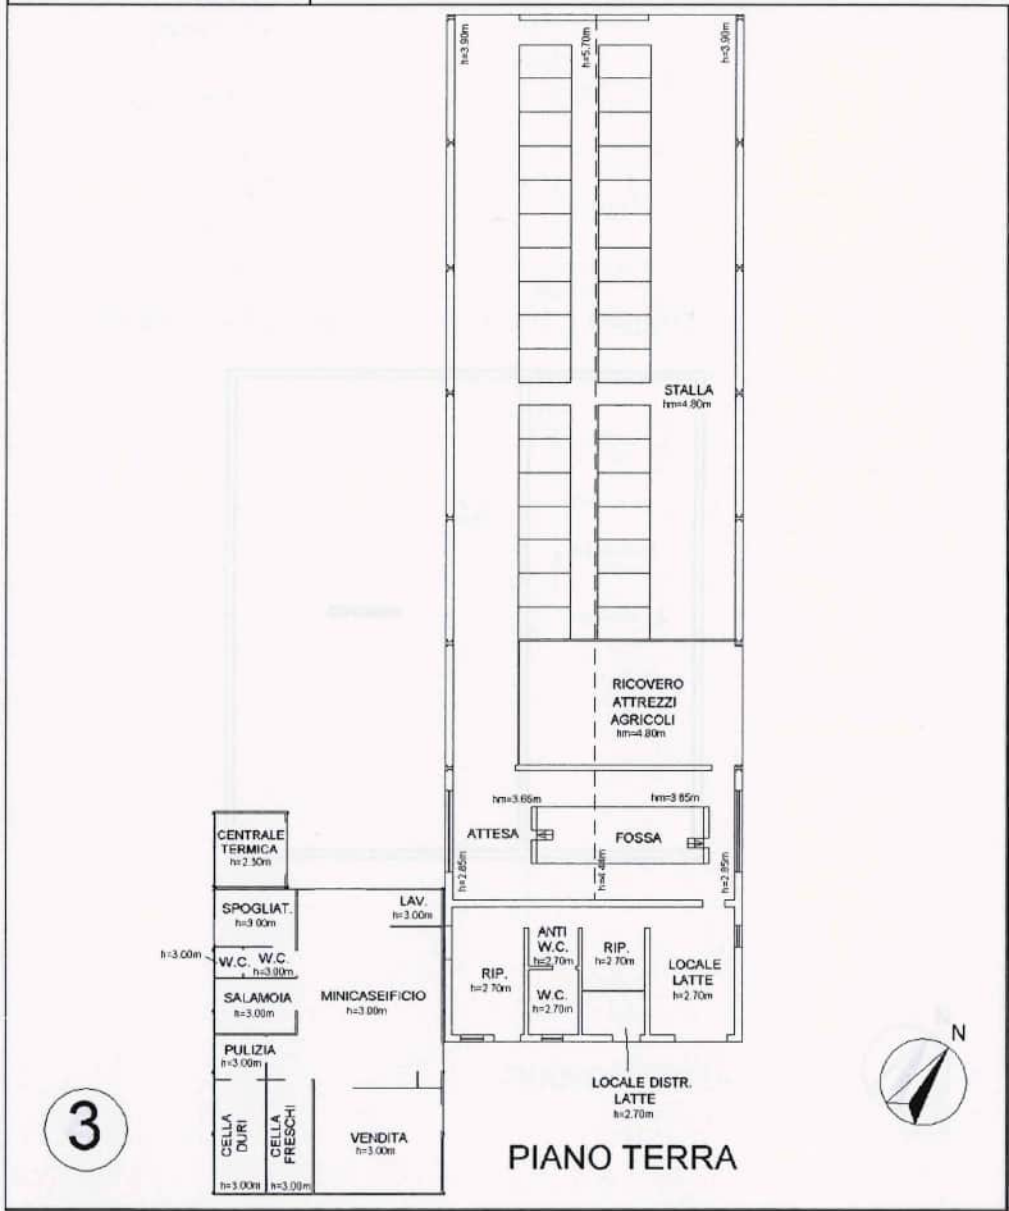

**Agenzia del Territorio
CATASTO FABBRICATI
Ufficio Provinciale di
Treviso**

Dichiarazione protocollo n. TV0028364 del 14/02/2012	
Planimetria di u.i.u. in Comune di Ponzano Veneto	
Via Marcolin civ. 1	
Identificativi Catastali:	Compilata da:
Sezione: C	Santamaria Fabio
Foglio: 1	Iscritto all'albo:
Particella: 493	Geometri
Subalterno: 2	Prov. Treviso N. 2908


Scheda n. 5 Scala 1:200

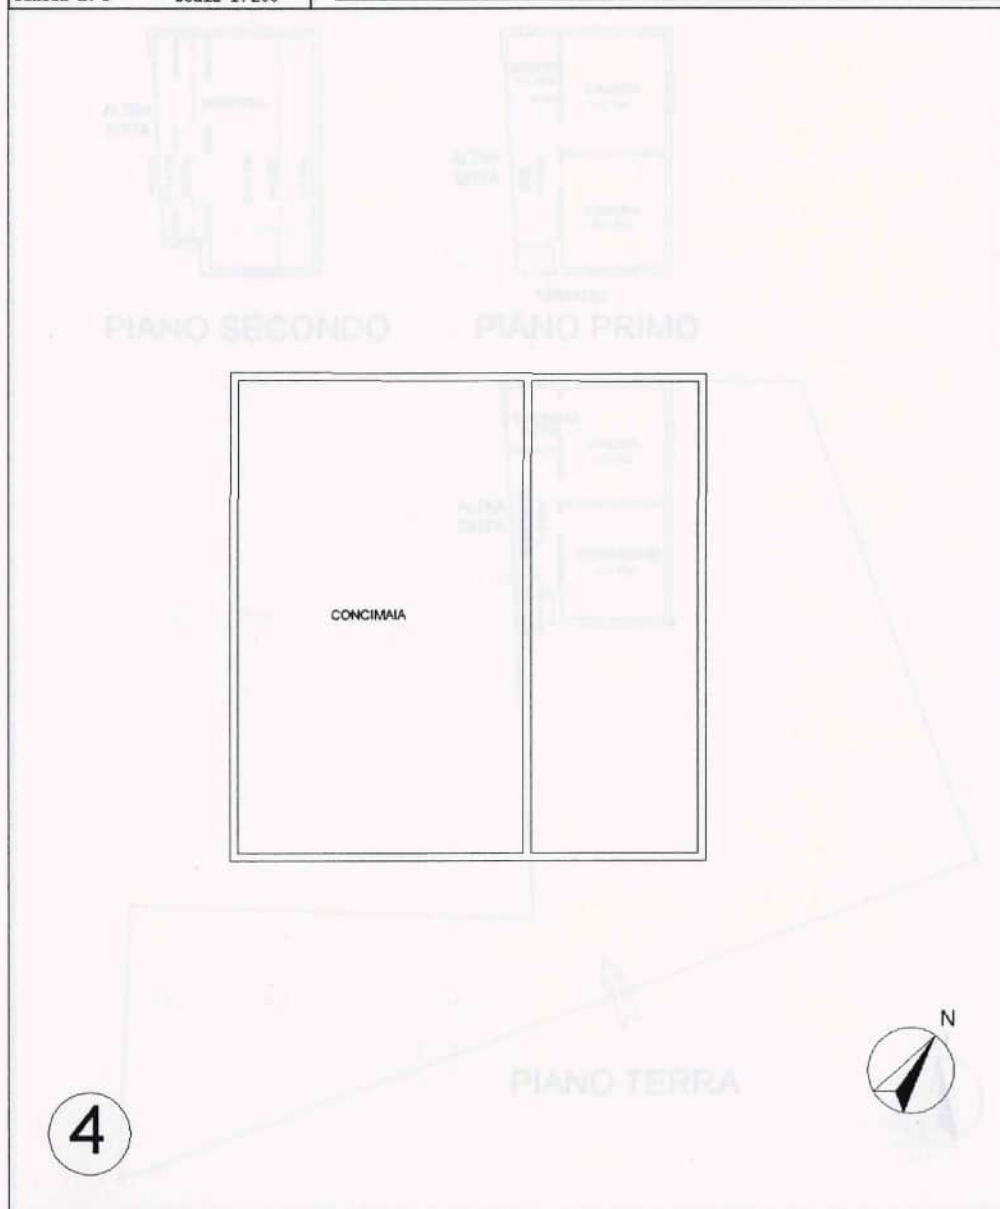

**Agenzia del Territorio
CATASTO FABBRICATI
Ufficio Provinciale di
Treviso**

Dichiarazione protocollo n. TV0028364 del 14/02/2012	
Planimetria di u.i.u. in Comune di Ponzano Veneto	
Via Marcolin	civ. 1
Identificativi Catastali:	Compilata da: Santamaria Fabio
Sezione: C	Isritto all'albo: Geometri
Foglio: 1	Prov. Treviso
Particella: 493	N. 2908
Subalterno: 1	

Scheda n. 1 Scala 1:200

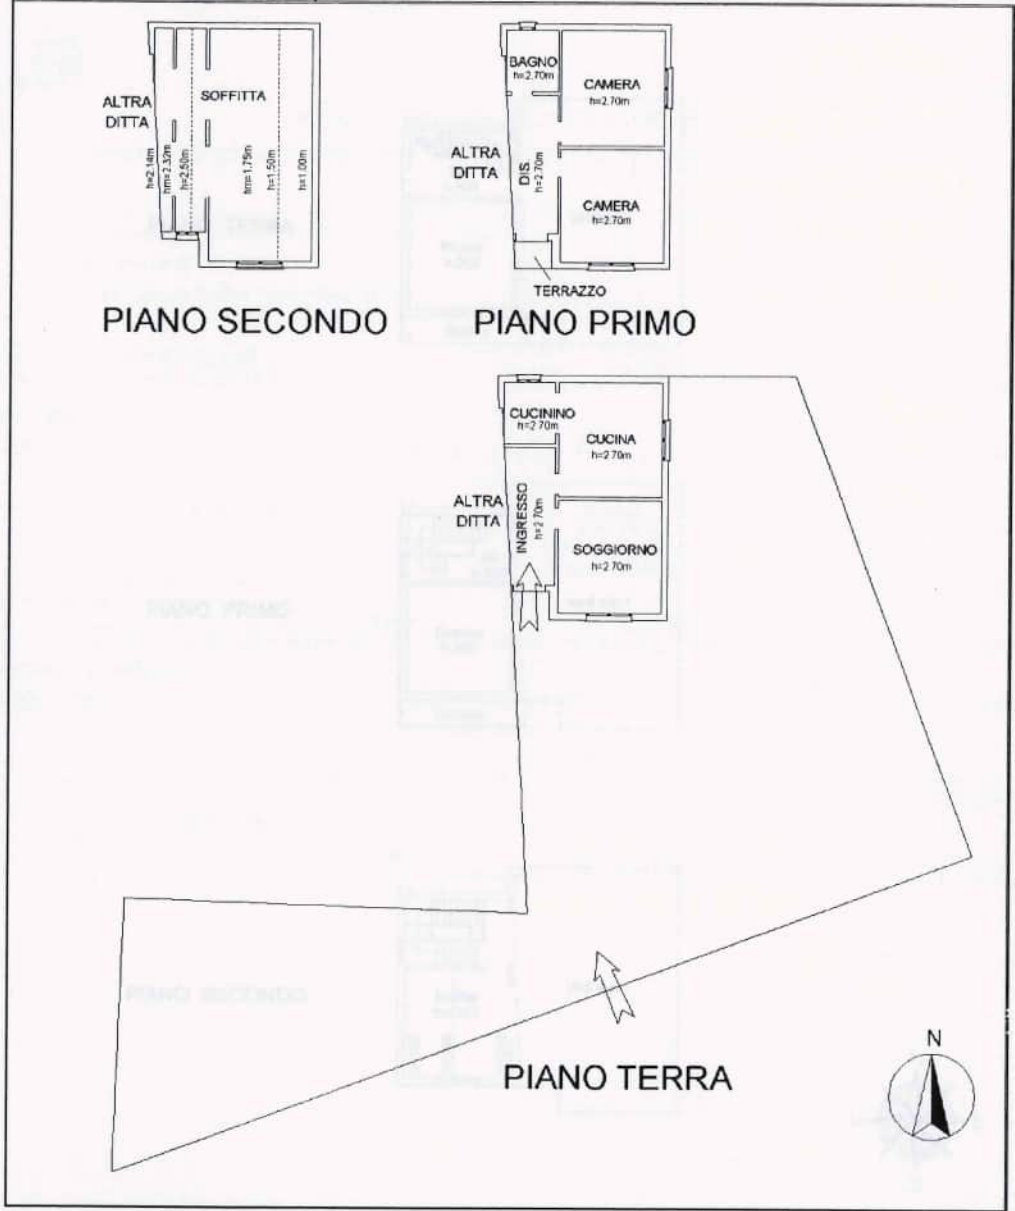

Catasto dei Fabbricati - Situazione al 06/06/2018 - Comune di PONZANO VENETO (GR75) - < Sez.Urb.: C - Foglio: 1 - Particella: 493 - Subalterno: 01
 VIA MARCOLIN n. 1 piano: T.1-2;

**Agenzia delle Entrate
CATASTO FABBRICATI
Ufficio Provinciale di
Treviso**

Dichiarazione protocollo n. TV0062309 del 30/05/2017	
Planimetria di u.i.u. in Comune di Ponzano Veneto	
Via Marcolin	civ. 1
Identificativi Catastali:	Compilata da:
Sezione: C	Schiavon Piero
Foglio: 1	Iscritto all'albo:
Particella: 493	Geometri
Subalterno: 3	Prov. Treviso
	N. 02618

Scheda n. 1 Scala 1:200

