



MOD EP/1 - CEU

**MINISTERO DELLE FINANZE  
DIPARTIMENTO DEL TERRITORIO**


Ufficio Tecnico Erariale di **FORLÌ**

157/1

**ELABORATO PLANIMETRICO**

Pag. n. 1 di 1

Ubicazione e riferimenti catastali dell'immobile	
Comune <b>FORLÌ</b>	C.T. Fgl. <b>182</b> Mapp. <b>20</b>
Via/ Piazza <b>A. ORIANI</b> n. <b>18</b>	C.E.U. Sez. Fgl. <b>182</b> Mapp. <b>20</b>
ESTRATTO DI MAPPA	SCALA 1: 2000
	Tipo Mappale n. del

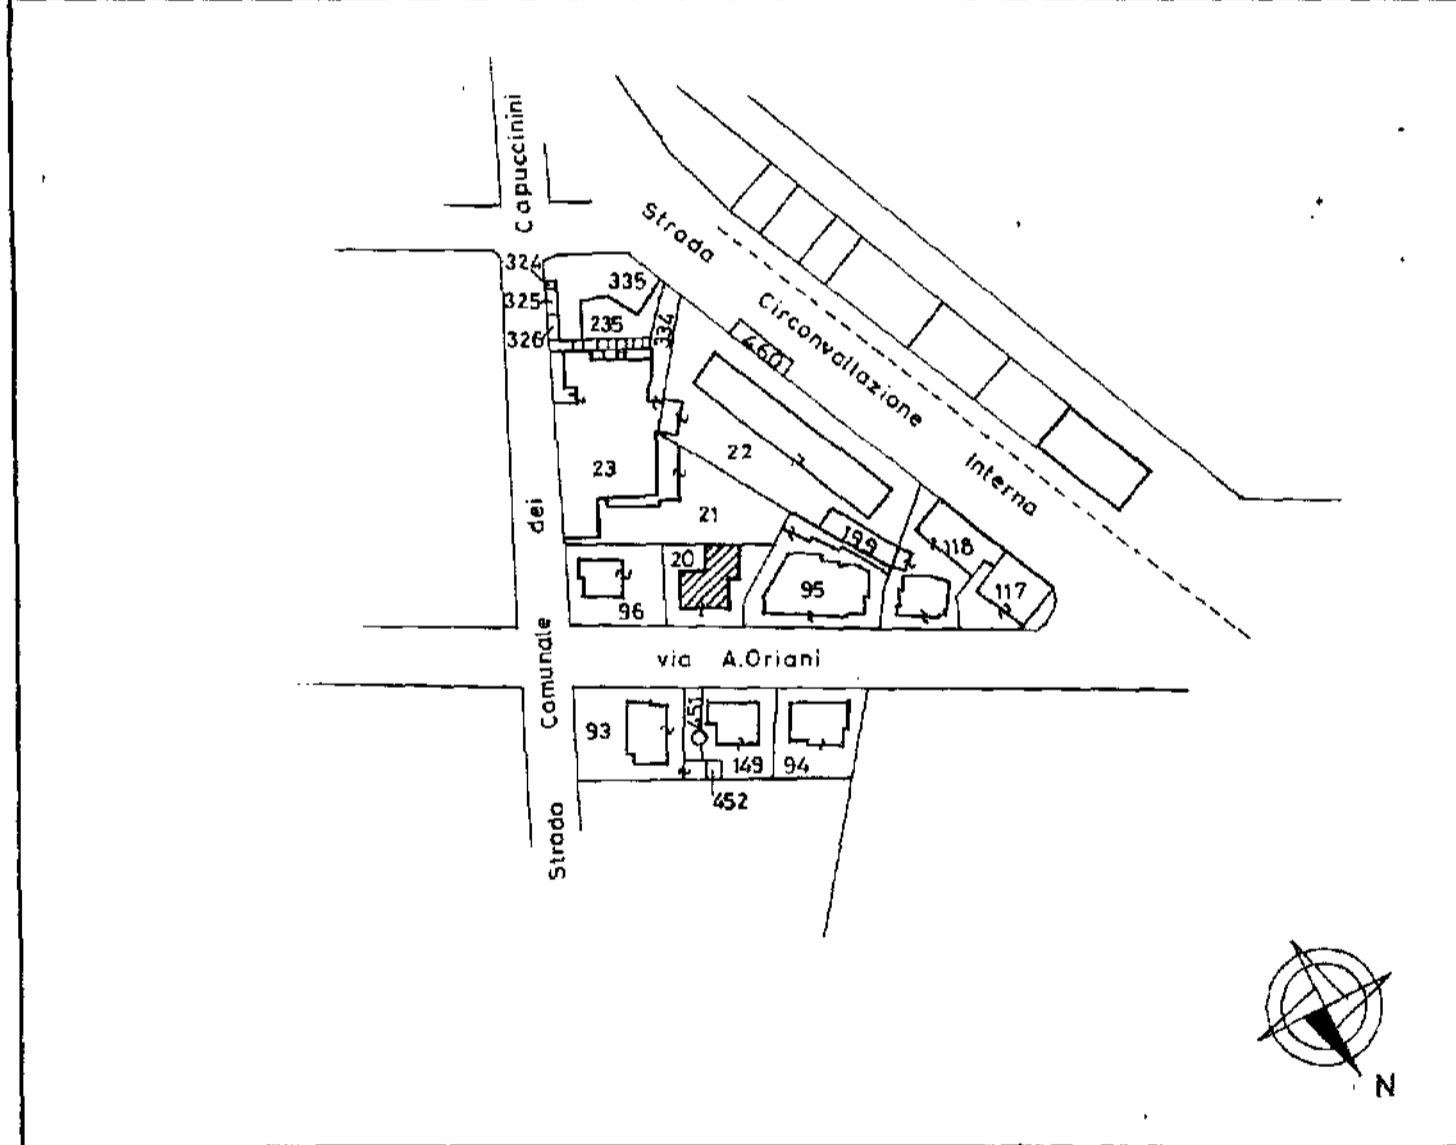

Riservato all'Ufficio Tecnico Erariale	L'operatore	IL TECNICO
Protocollo .....	.....	data .....
Sostituisce il precedente mod. EP/1 prot. ....	.....	
Annullato o sostituito dal mod. EP/1 prot. ....	.....	

Mod. Edilizia nr. 1/1978

3381

157/12

MOD. EP/2 - CEU


**MINISTERO DELLE FINANZE  
DIPARTIMENTO DEL TERRITORIO**

Ufficio Tecnico Eriale di **FORLÌ**




**ELABORATO PLANIMETRICO**

Comune	Foglio	Numero	Tip. mappale n.	Pag. n.	di
<b>FORLÌ</b>	182	20		1	1
DIMOSTRAZIONE GRAFICA DEI SUBALTERNI ASSEGNATI			SCALA 1:	200	

PIANO TERRA

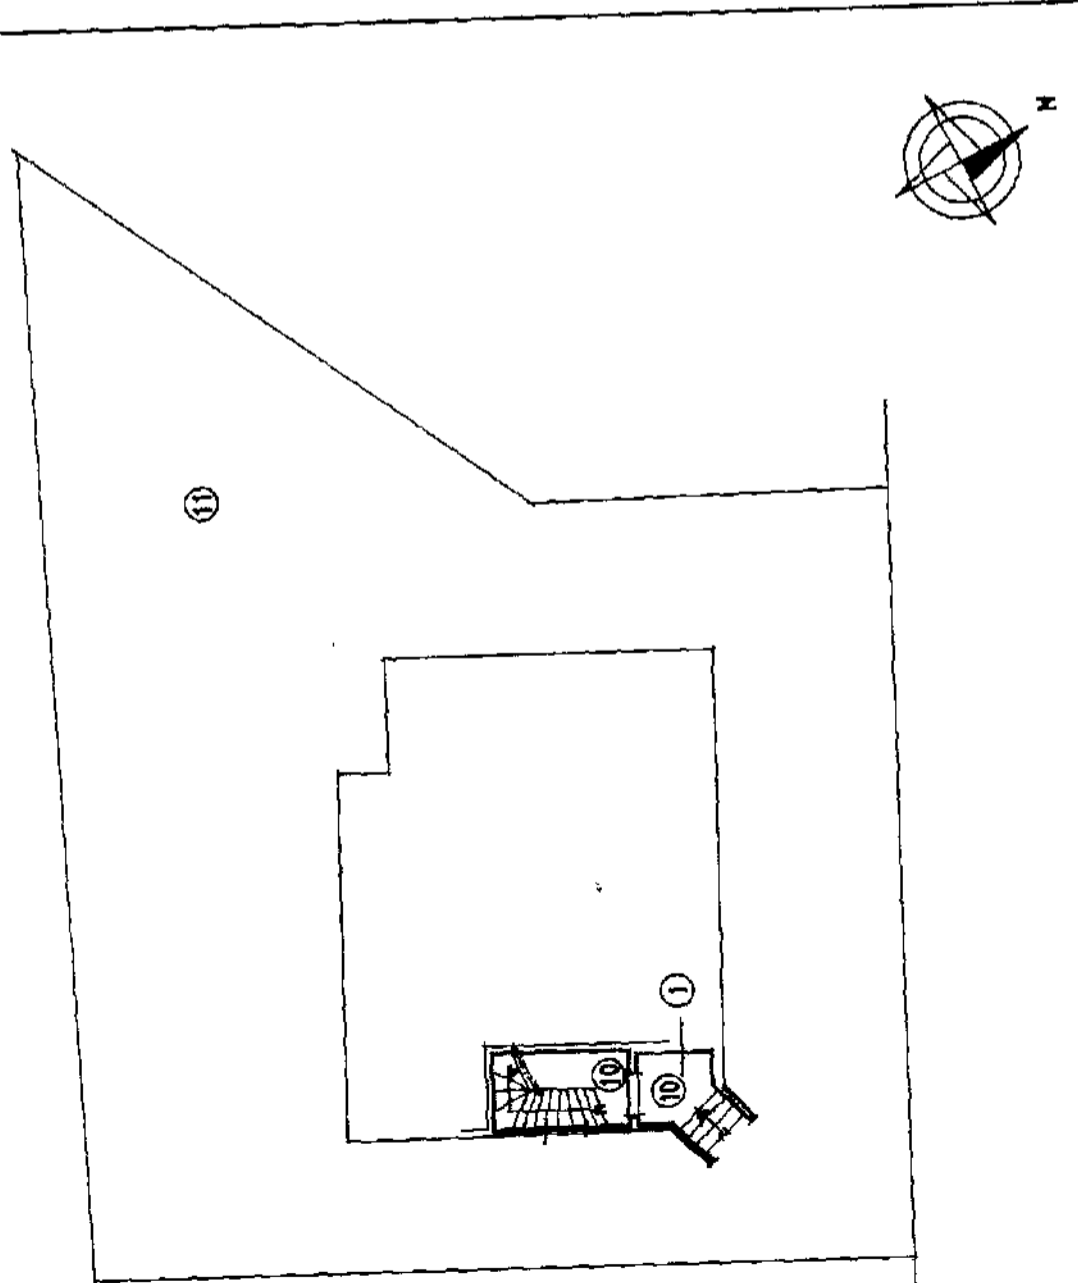

Riservato all'Ufficio Tecnico Eriale	IL TECNICO
Protocollo	cas
Sostituisce il precedente mod. EP/2 prot.	<i>Alberto Longhi</i> Tecnico e Architetto
Annullo o sostituito dal mod. EP/2 prot.	

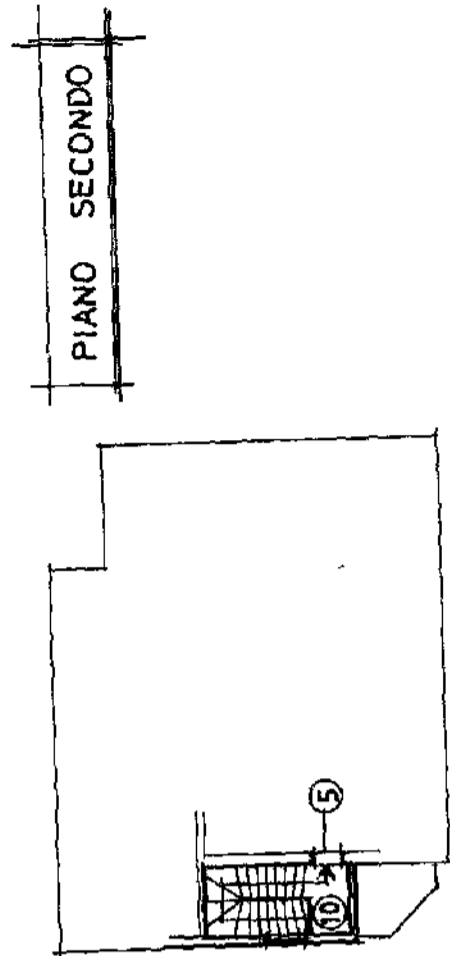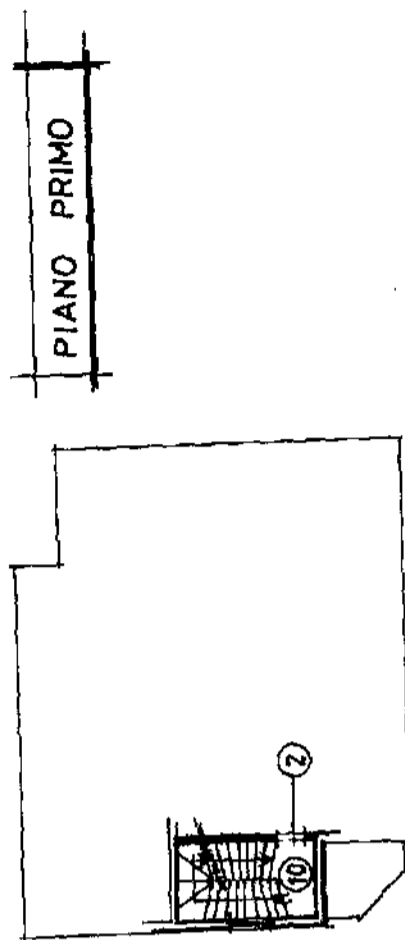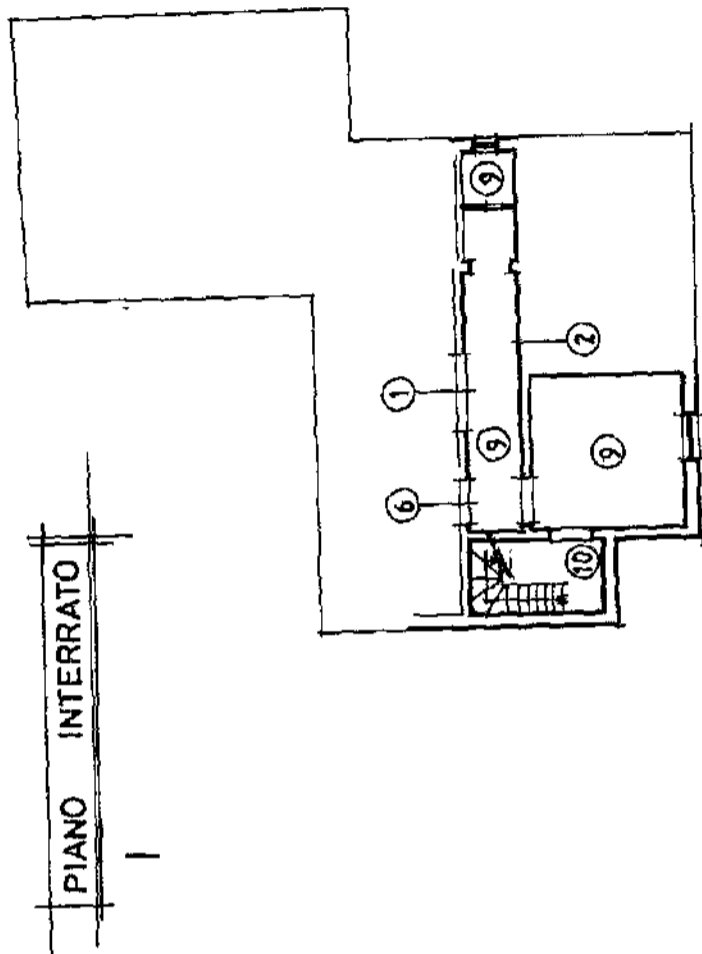



157/3

MOD. EP/3 - CEU

MINISTERO DELLE FINANZE  
DIPARTIMENTO DEL TERRITORIO

Ufficio Tecnico Erariale di FORLÌ

ELABORATO PLANIMETRICO

ELENCO DEI SUBALTERNI ASSEGNATI

Fog. n. 1 di 1

Comune		Sezione	Foglio	Numero	Tipo mappale n.			del	
FORLÌ			182	20					
Numero	Sub	UBICAZIONE via - piazza		N. civico	piano	scala	int.	DESCRIZIONE	
182	1	via ORIANI		18	S1-T			Appartamento con Cantina	
	2	via ORIANI		18	S1-1			Appartamento con Cantina	
	3	SOPPRESSO							
	4	SOPPRESSO							
	5	via ORIANI		18	2			Appartamento ..	
	6	via ORIANI		18	S1			Cantina	
	7	via ORIANI		18	S1			Magazzino	
	8	via ORIANI		18	S1			Magazzino	
	9	B.C.N.C. ai subb 1-2-6			S1			Corridoio, Lavanderia e Latrina.	
	10	B.C.N.C. ai subb 1-2-5-6			S1-1 1-2			Vano scala	
	11	B.C.N.C. a tutti i subb			T			Corte	

Riservato all'Ufficio Tecnico Erariale	L'operatore	IL TECNICO
Protocollo .....	.....	.....
Sostituisce il precedente mod. EP/3 prot. ....	.....	.....
Annullato o sostituito dal mod. EP/3 prot. ....	.....	.....

## ACCERTAMENTO DELLA PROPRIETÀ IMMOBILIARE URBANA ELENCO DEI SUBALTERNI ASSEGNATI

Comune FORLÌ	Sezione	Foglio 182	Particella 20	Tipo mappale	del:
-----------------	---------	---------------	------------------	--------------	------

Sub	UBICAZIONE via/piazza	n.civ	Piani	Scala	Int	DESCRIZIONE
1	VIALE ALFREDO ORIANI	8	T			ABITAZIONI DI TIPO ECONOMICO
2	VIALE ALFREDO ORIANI		1			ABITAZIONI DI TIPO ECONOMICO
3						Immobile Soppresso
4						Immobile Soppresso
5	VIALE ALFREDO ORIANI	18	2			ABITAZIONI DI TIPO ECONOMICO
6	VIALE ALFREDO ORIANI	18	S1			MAGAZZINI E LOCALI DI DEPOSITO; CANTINE E SOFFITTE SE NON UNITE ALL'UNITA' IMMOBILIARE ABITATIVA
7	VIALE ALFREDO ORIANI	18	S1			MAGAZZINI E LOCALI DI DEPOSITO; CANTINE E SOFFITTE SE NON UNITE ALL'UNITA' IMMOBILIARE ABITATIVA
8	VIALE ALFREDO ORIANI	18	S1			MAGAZZINI E LOCALI DI DEPOSITO; CANTINE E SOFFITTE SE NON UNITE ALL'UNITA' IMMOBILIARE ABITATIVA
9	VIALE ALFREDO ORIANI	18	S1			Bene comune non censibile
10	VIALE ALFREDO ORIANI	18	1-2 - S1-T			Bene comune non censibile
11	VIALE ALFREDO ORIANI	18	T			Bene comune non censibile







MINISTERO DELLE FINANZE 167  
DIREZIONE GENERALE DEL CATASTO E DEI SERVIZI TECNICI ERARIALI

# ACCERTAMENTO GENERALE DELLA PROPRIETA' IMMOBILIARE URBANA

(R. DECRETO LEGGE 15 APRILE 1939-XVII N. 652)

Planimetria degli immobili urbani denunciati con la Scheda N°

Comune Forlì

Ditta Bandini Giuseppe

Via Orzani N° 2

Segnare cognome, nome, paternità del solo primo intestatario

ACCERTAMENTO GENERALE DELLA PROPRIETA' IMMOBILIARE URBANA

(R.D.L. 13 aprile 1939-XVII, n. 652)

COMUNE

di

Talloncino di riscontro  
DELLA



SCHEDA NUMERO

119561

Accettabile

AVVERTENZA: Il presente talloncino deve essere incollato a cura del dichiarante sulla planimetria (riproducendo la unità immobiliare denunciata con la presente scheda) da presentare al sensi dell'articolo 7 del R. D. L. 13 aprile 1939-XVII, n. 652.

proprietà della ditta su intestata

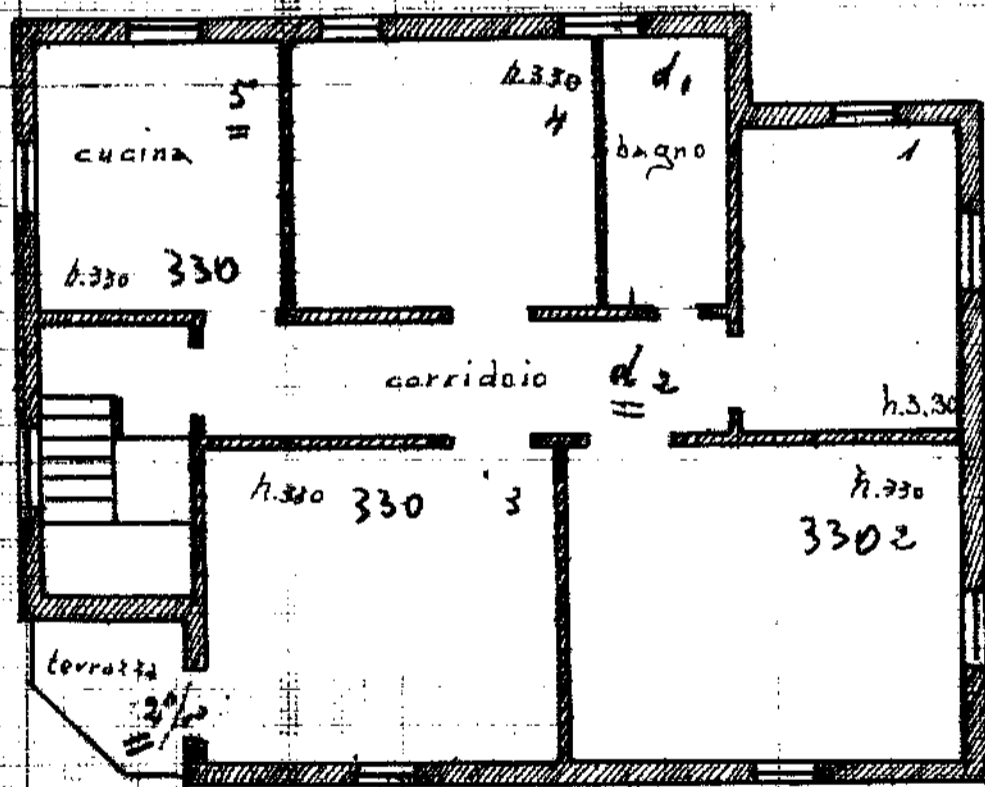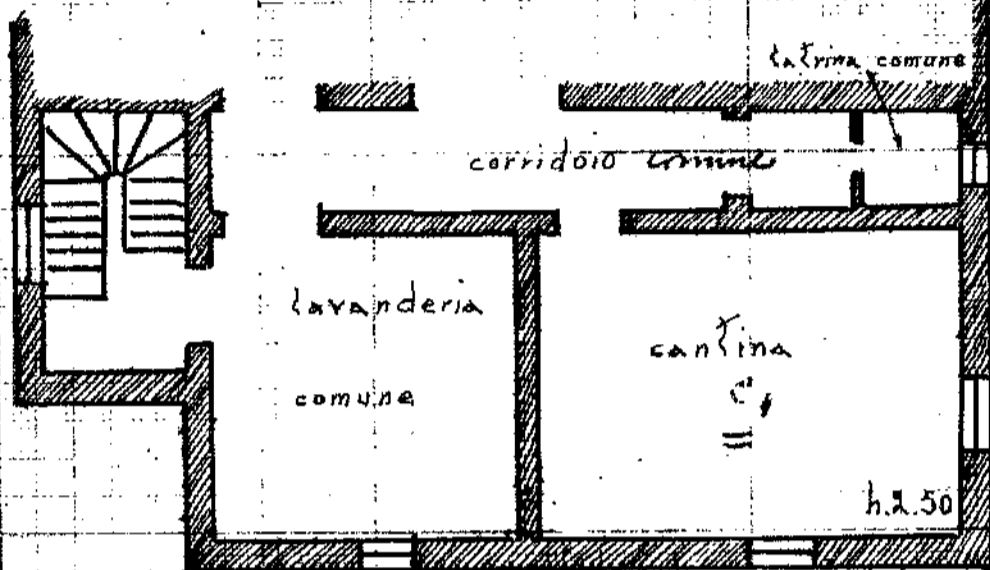

ORIENTAMENTO



SCALA n° 1:100

Compilata da:

Almario Adamo Alberto

(Indicare nome e cognome del tecnico)

Iscritto all'Albo di Geometri della Provincia di Forlì

Data 20-2-20-XVII Firmo

pt 11634

15/12/1939

000005203

10 metri

Catasto dei Fabbricati - Situazione al 17/10/2021 - Comune di FORLÌ (D704) - < Foglio 182 - Particella 20 - Subalterno 2 - VIALE ALFREDO ORZANI Piano 1