



N=33600

Scala originale: 1:2000
Dimensione cornice: 534,000 x 378,000 metri
Protocollo pratica T234577/2023

Comune: (FE) CENTRO
Foglio: 2

E=-30900

1 Particella: 341

**Agenzia del Territorio
CATASTO FABBRICATI
Ufficio Provinciale di
Ferrara**

Dichiarazione protocollo n. FE0104584 del 14/06/2007

Planimetria di u.i.u. in Comune di Cento

Via Ex Dogana

civ. 45

Identificativi Catastali:

Sezione:

Foglio: 2

Particella: 341

Subalterno: 5

Compilata da:

Borsetti Francesca

Iscritto all'albo:


Geometri

Prov. Ferrara


N. 1825

Scheda n. 1


Scala 1:200

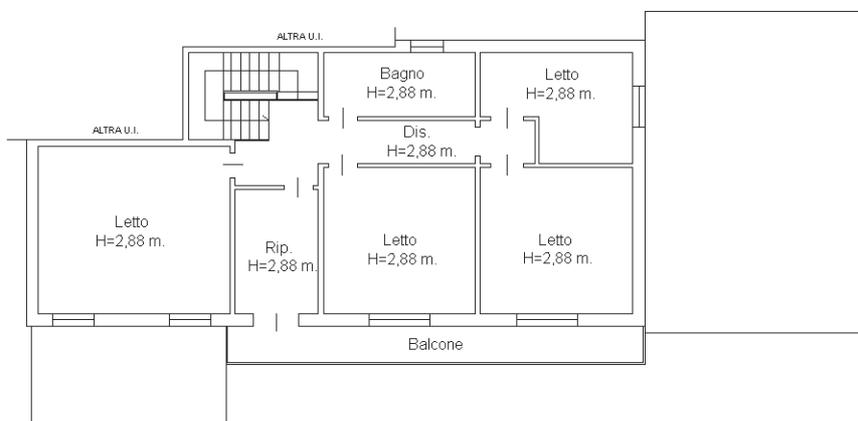

PIANO PRIMO

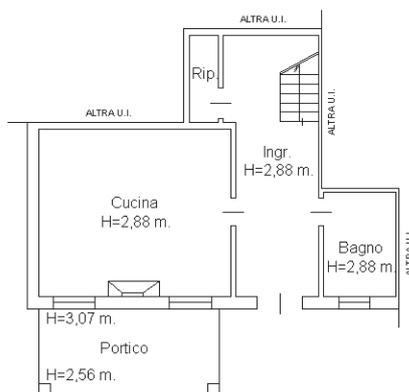

PIANO TERRA

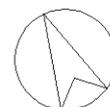

NORD

Ultima planimetria in atti

**Agenzia del Territorio
CATASTO FABBRICATI
Ufficio Provinciale di
Ferrara**

Dichiarazione protocollo n. FE0076356 del 17/06/2013

Planimetria di u.i.u. in Comune di Cento

Via Ex Dogana

civ. 45

Identificativi Catastali:

Sezione:
Foglio: 2
Particella: 341
Subalterno: 6

Compilata da:
Borsetti Francesca
Iscritto all'albo:
Geometri

Prov. Ferrara

N. 1825

Scheda n. 1

Scala 1:200



PIANO TERRA



Ultima planimetria in atti

**Agenzia del Territorio
CATASTO FABBRICATI
Ufficio Provinciale di
Ferrara**

Dichiarazione protocollo n. FE0104584 del 14/06/2007

Planimetria di u.i.u. in Comune di Cento

Via Ex Dogana

civ. 45

Identificativi Catastali:

Sezione:

Foglio: 2

Particella: 341

Subalterno: 7

Compilata da:

Borsetti Francesca

Iscritto all'albo:


Geometri

Prov. Ferrara


N. 1825

Scheda n. 1

Scala 1:200

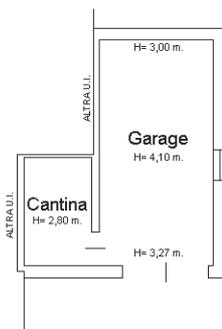

PIANO TERRA

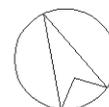

NORD

Catasto dei Fabbricati - Situazione al 21/07/2023 - Comune di CENTO(C469) - < Foglio 2 - Particella 341 - Subalterno 7 >
VIA DOGANA n. 45 Piano T

Ultima planimetria in atti